




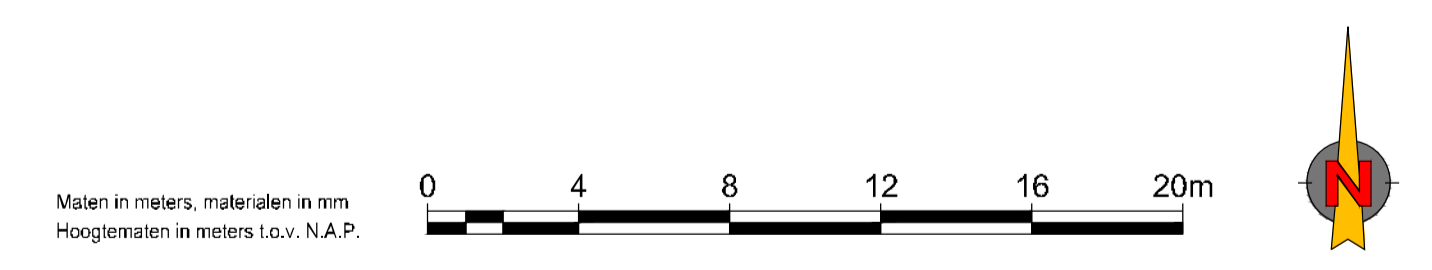


Legenda

Asfalt onderhoud Winkelsteegseweg-Hatertseweg

-  Asfalt onderhoud deklaag zwart (582m2)
 - Frezen 30mm asfaltverharding
 - 20% bakfrezen 50mm asfaltverharding
 - Aanbrengen asfalt wapening carbophalt
 - Aanbrengen tussenlaag AC16bind 50mm in bakken
 - Aanbrengen deklaag SMA 11B zwart 30mm
-  Asfalt onderhoud deklaag rood (85m2)
 - Frezen 30mm asfaltverharding
 - 20% bakfrezen 50mm asfaltverharding
 - Aanbrengen asfalt wapening carbophalt
 - Aanbrengen tussenlaag AC16bind 50mm in bakken
 - Aanbrengen deklaag SMA 11B 5% rood 30mm
-  Locatie VRI lus
Inclusief nummer
-  Locatie rioolput (7 stuks)
Aanbrengen GBS methode
-  Terugbrengen markering



4.0	Haarvanden Winkelsteegseweg toegevoegd	H.M.Koerk.	S.Willems.	S.Willems.	10-03-22
3.0	Maatregel aangepast op basis van meting	H.M.Koerk.	S.Willems.	S.Willems.	01-03-22
2.0	Selectieve detectie verwijderd en deklaag aangepast	H.M.Koerk.	S.Willems.	S.Willems.	24-01-22
1.0	Eerste versie	H.M.Koerk.	S.Willems.	E.Bosvelt	09-12-21
Versie	Omschrijving	Gel.	Geoc.	Goedg.	Datum





Onderhoud Asfalt- en markeringsbestek
Deelopdracht 508 Winkelsteegseweg - Hatertseweg
Overzichtstekening

Status: Definitief	Versie: 4.0	Tekeningnummer: OZZ2002-DO 508-UO-001-4.0
--------------------	-------------	---