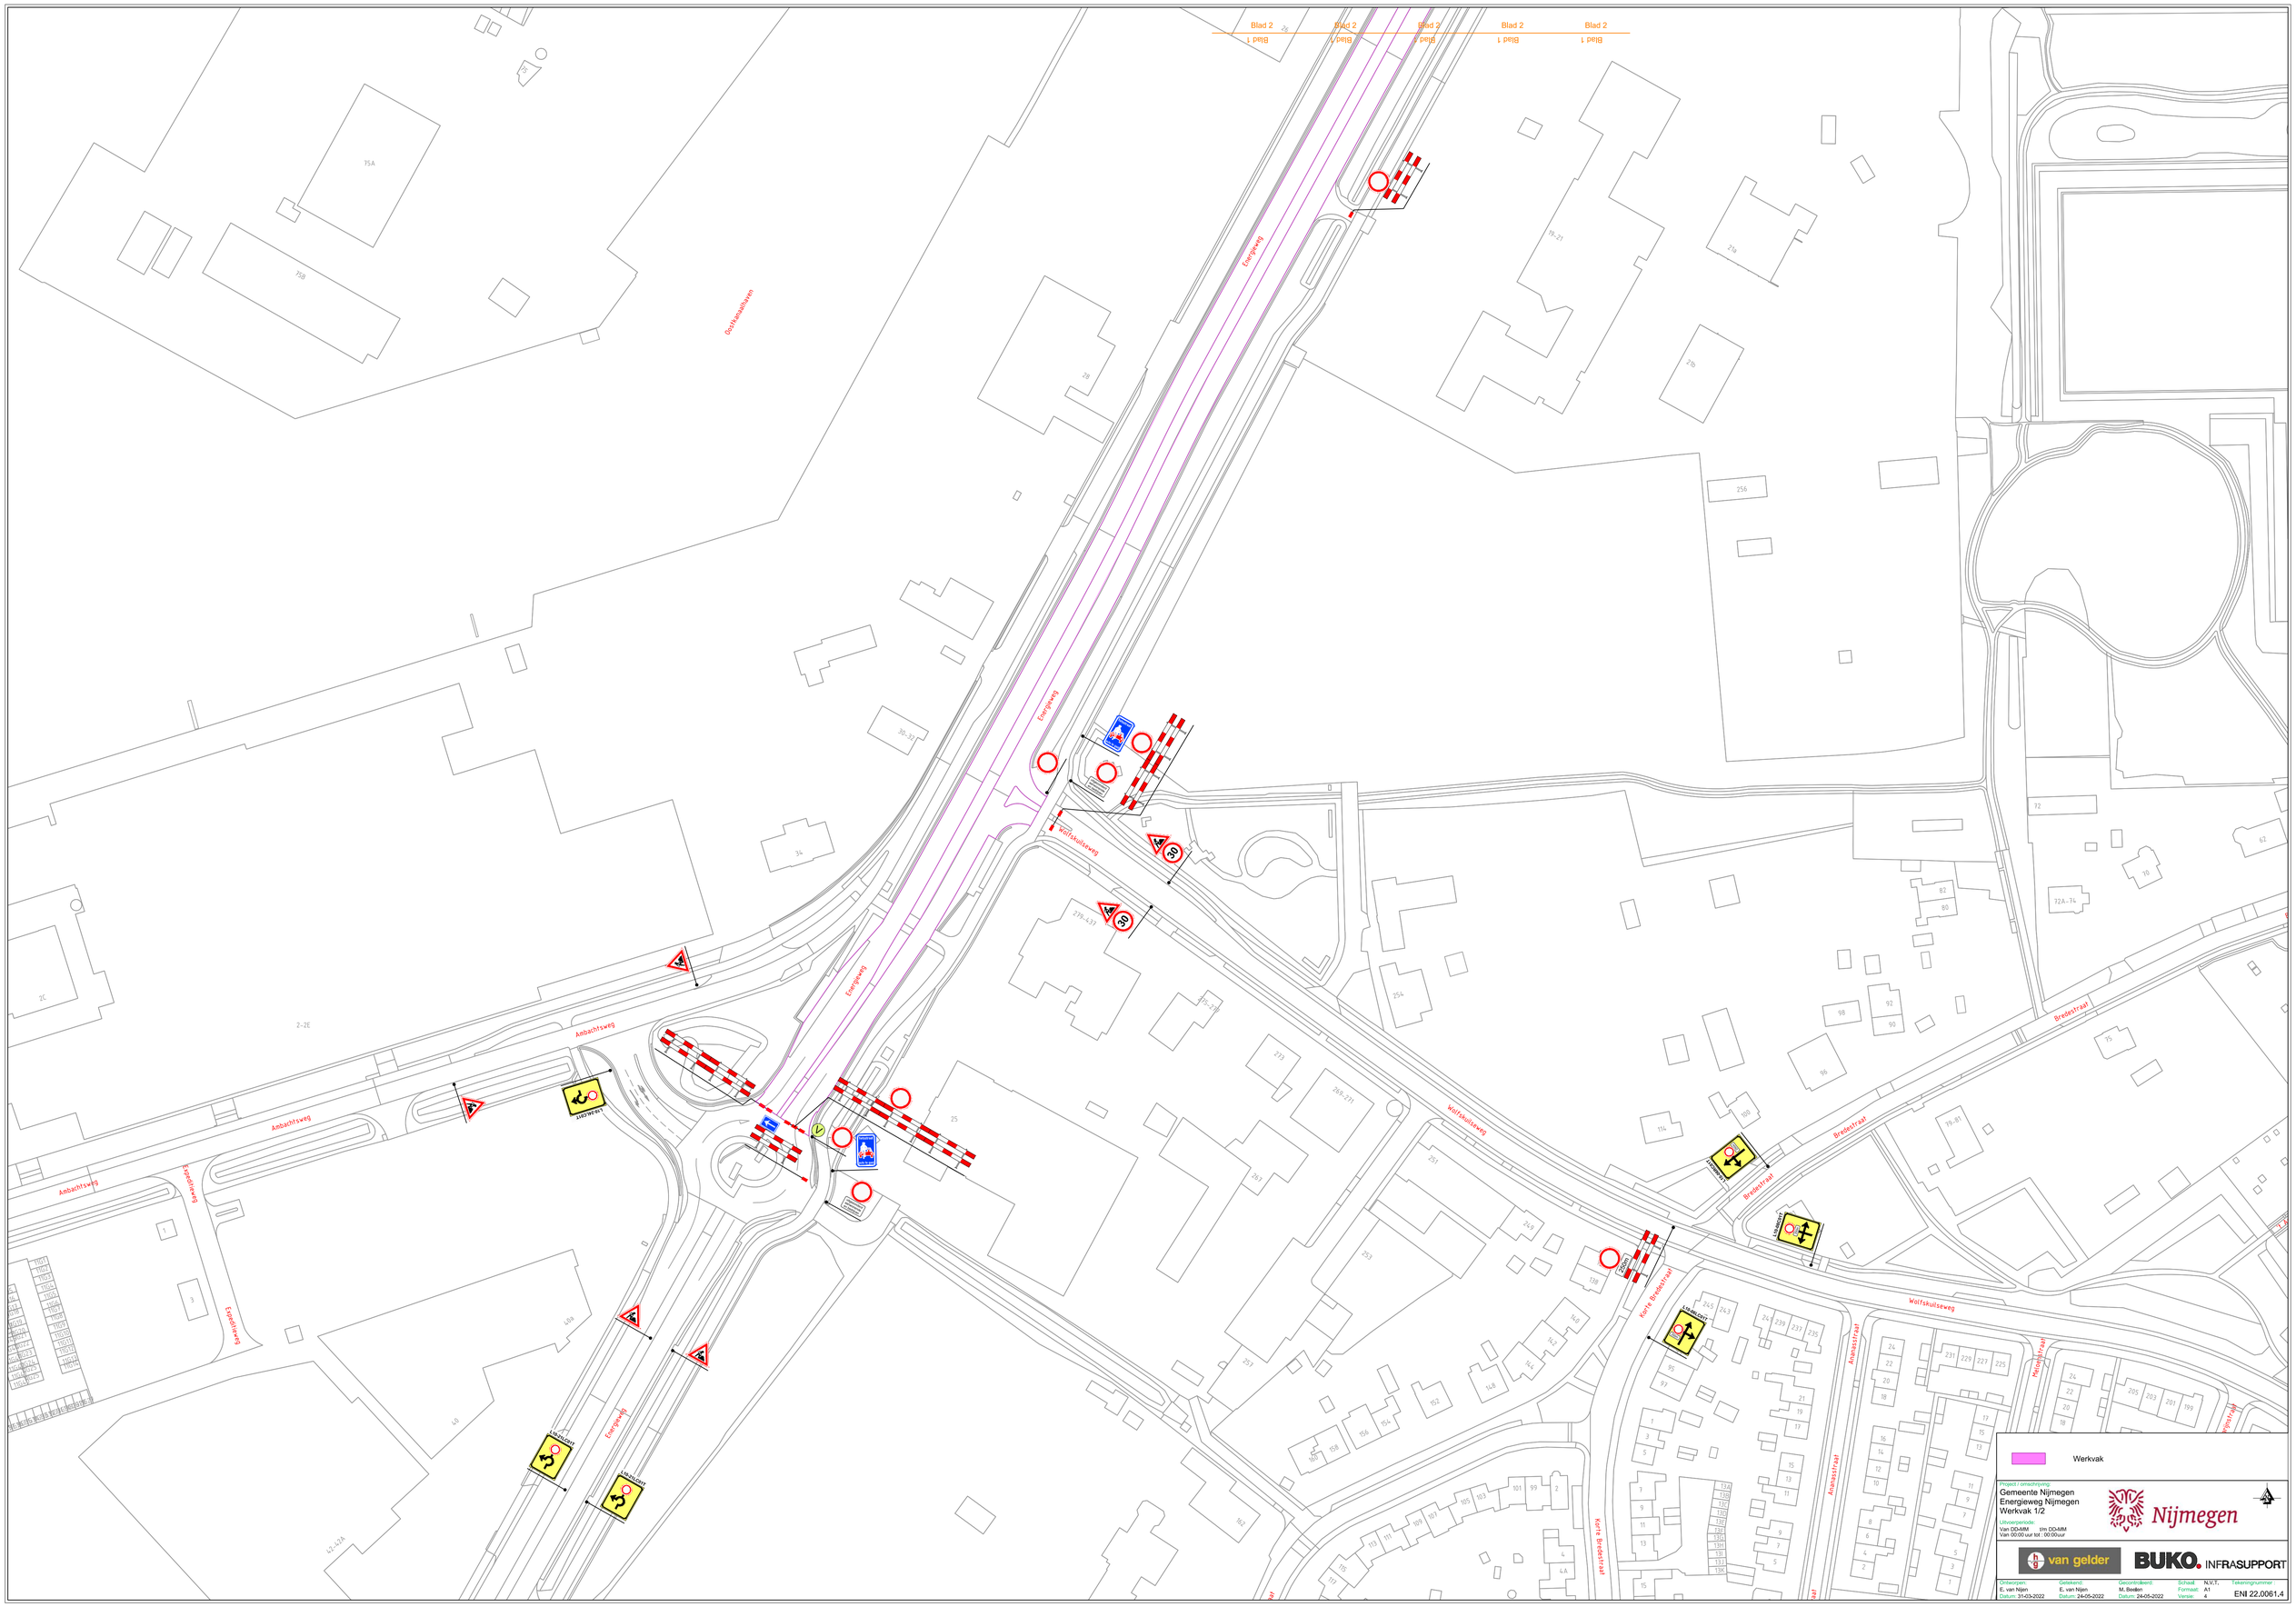
Blad 2
Blad ↑
Energieweg
Ambachtsweg
Wolfskuilseweg
Bredestraat
Korte Bredestraat
Anassstraat
Mozartstraat
Expeditieweg
Oostkanaalkanaal
Werkvak
Project / omschrijving:
Gemeente Nijmegen
Energieweg Nijmegen
Werkvak 1/2
Uitvoerperiode:
Van DD-MM tm DD-MM
Van 00:00 uur tot : 00:00uur
Nijmegen
van gelder
BUKO. INFRASUPPORT
Ontworpen: E. van Nijen Datum: 31-03-2022
Getekend: E. van Nijen Datum: 24-05-2022
Gecontroleerd: M. Beeker Datum: 24-05-2022
Schaal: N.V.T. Formaat: A1 Versie: 4
Tekeningnummer: ENI 22.0061.4