
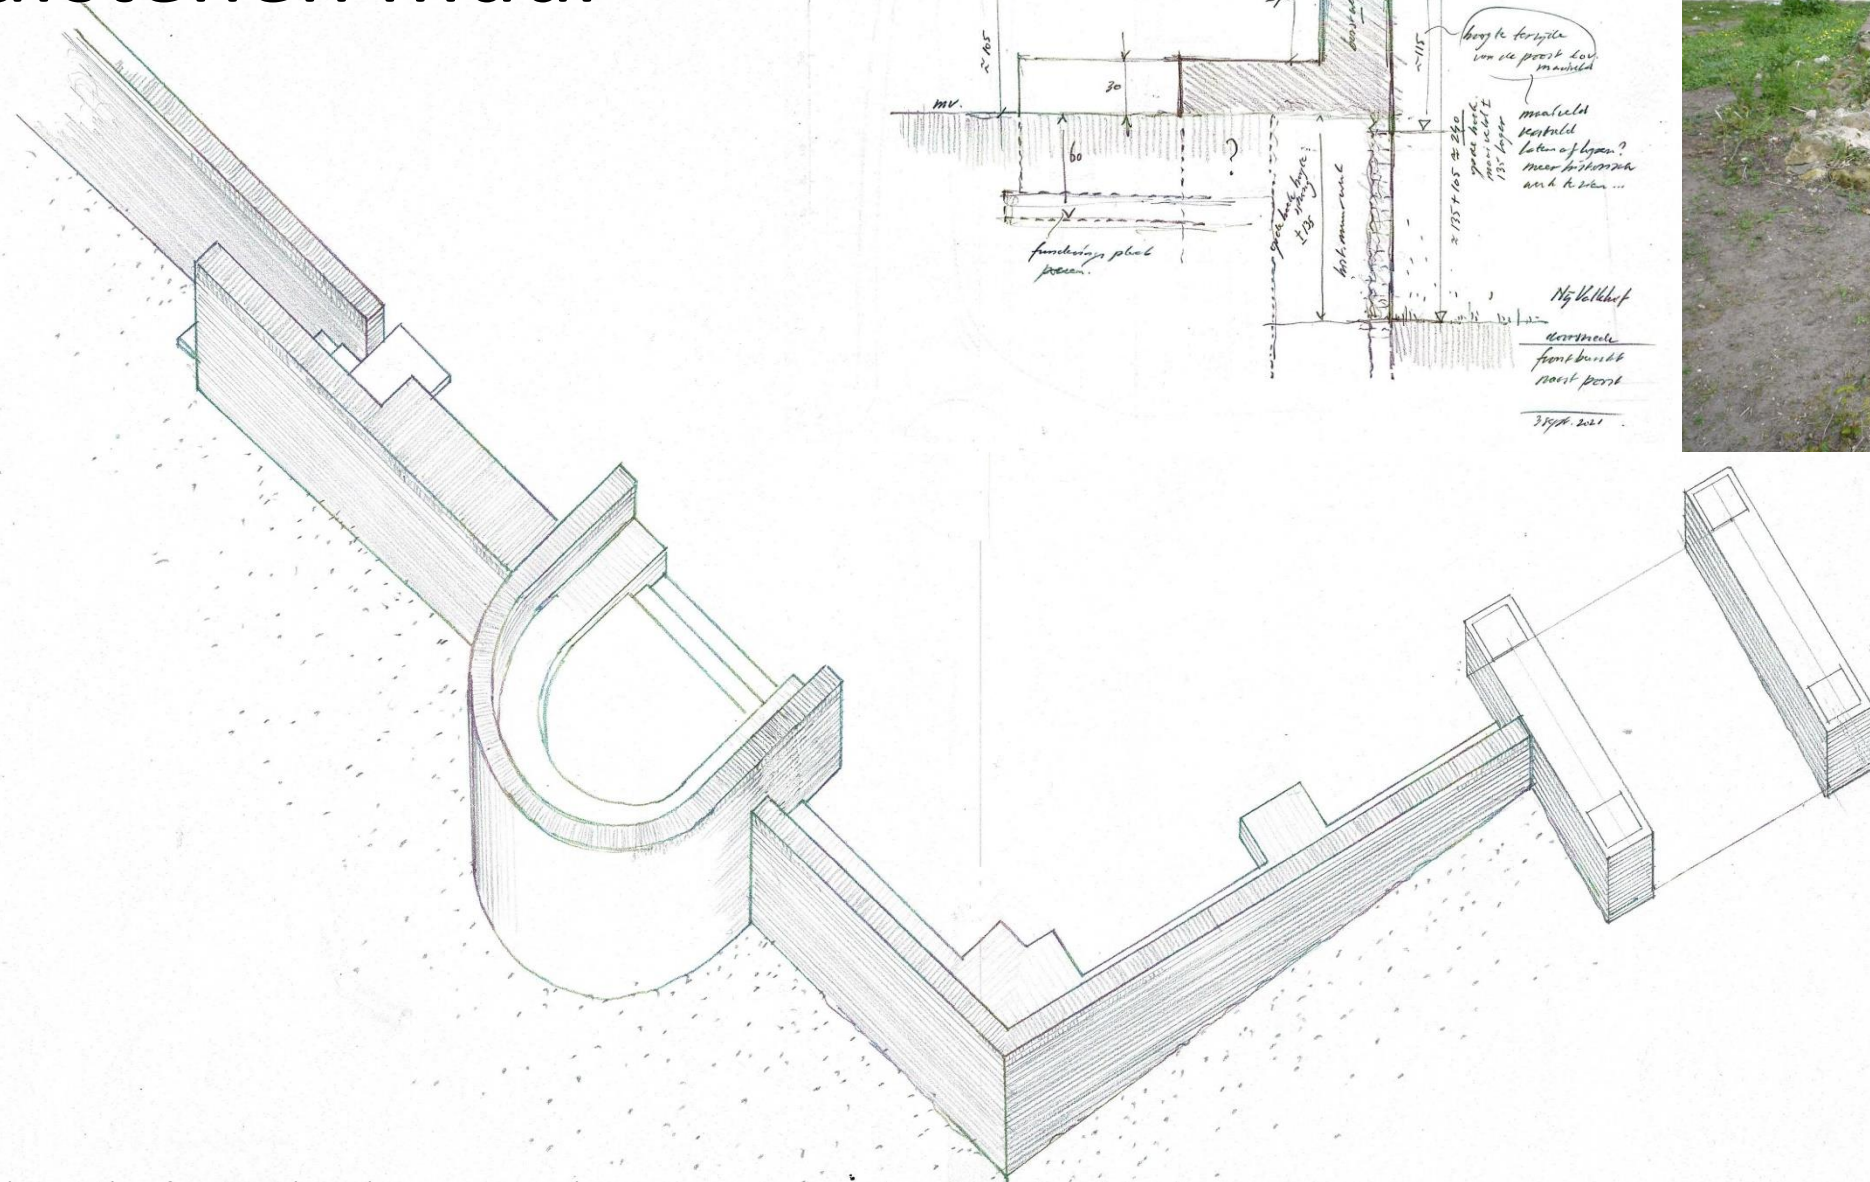


Tufstenen muur


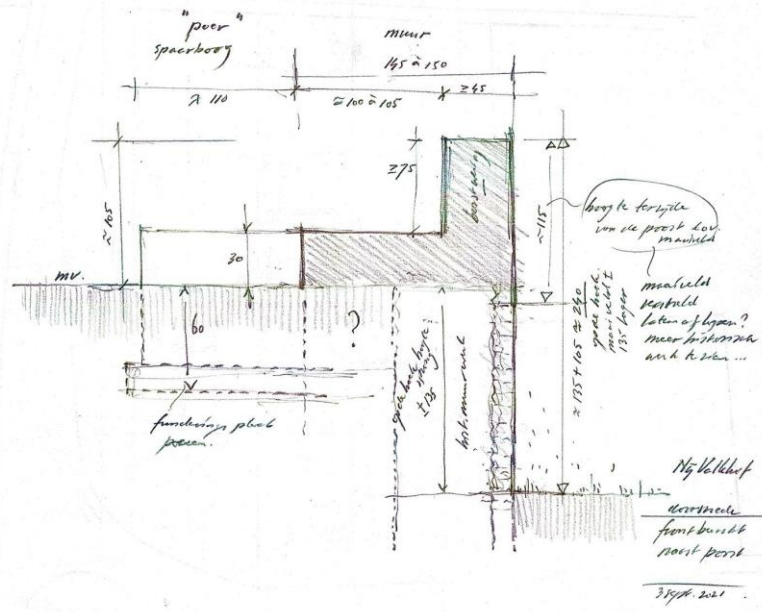


herstel tufstenen burchtmuur met borstwering


Nij Valkhof burchtmuur
 perspectief ZW-hoek
 VO.002
 dd. 12.10.2020 | 02.09.2020 | gew. 22

VAN ROOSVALEN VAN GESSSEL
 ARCHITECTEN E.P.
 SCHUTTERSTRAAT 11
 2611 NX DELFT 015-2122028

Poort

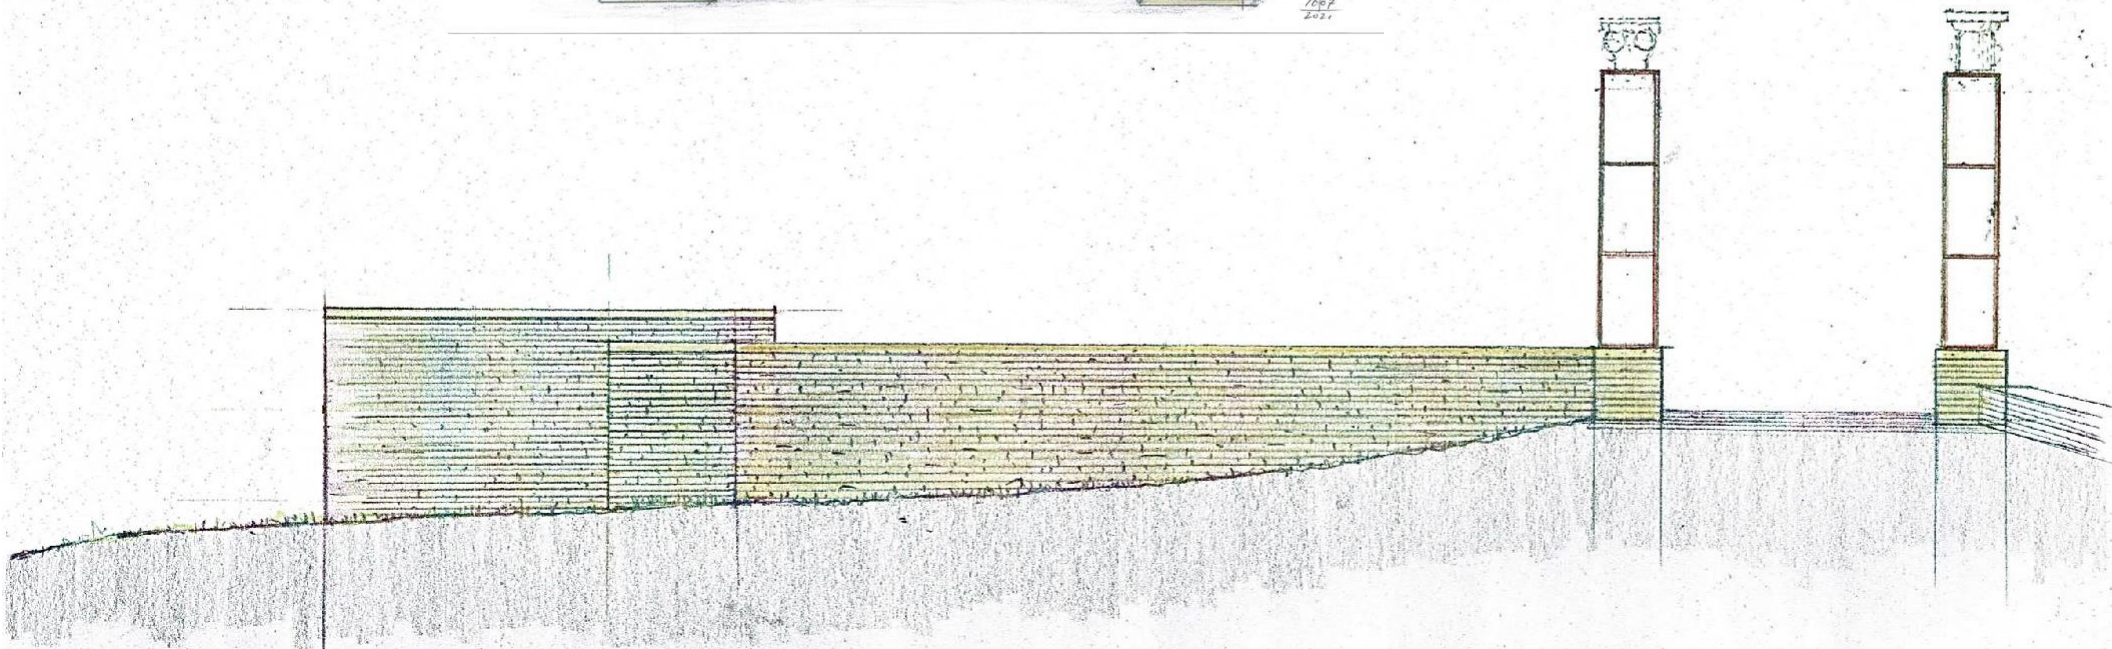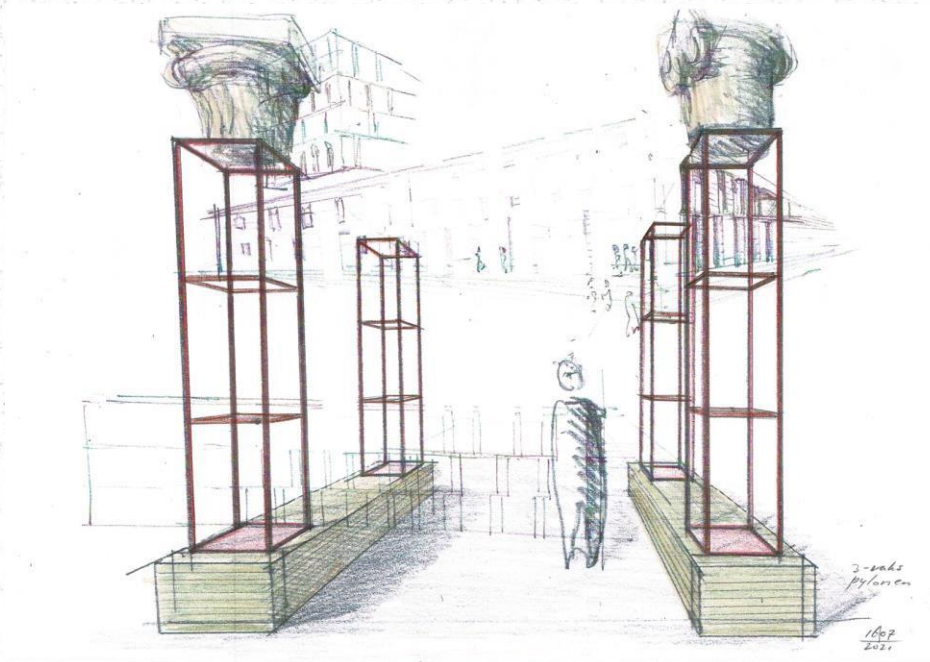


aanzicht hoek zuid - westzijde burchtmuur met entree burchtplateau

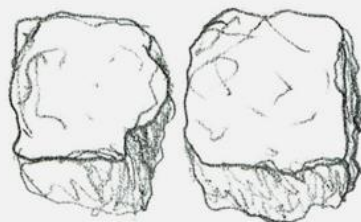

• 100
• m


rustic

her. her gebruikte

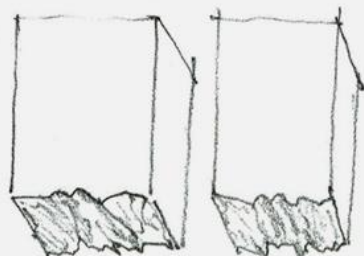

terugliggend

gebroken

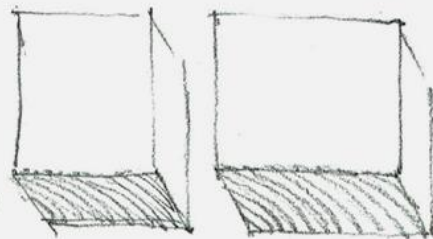



front aanschijding

droog gezagde



nieuwe bekledingsschil samen
uit een menging van vershilten
hergebruikt + nieuw - in diverse
en duitse en italiaanse en
andere versnellen! (leggen)



Tufstenen muur

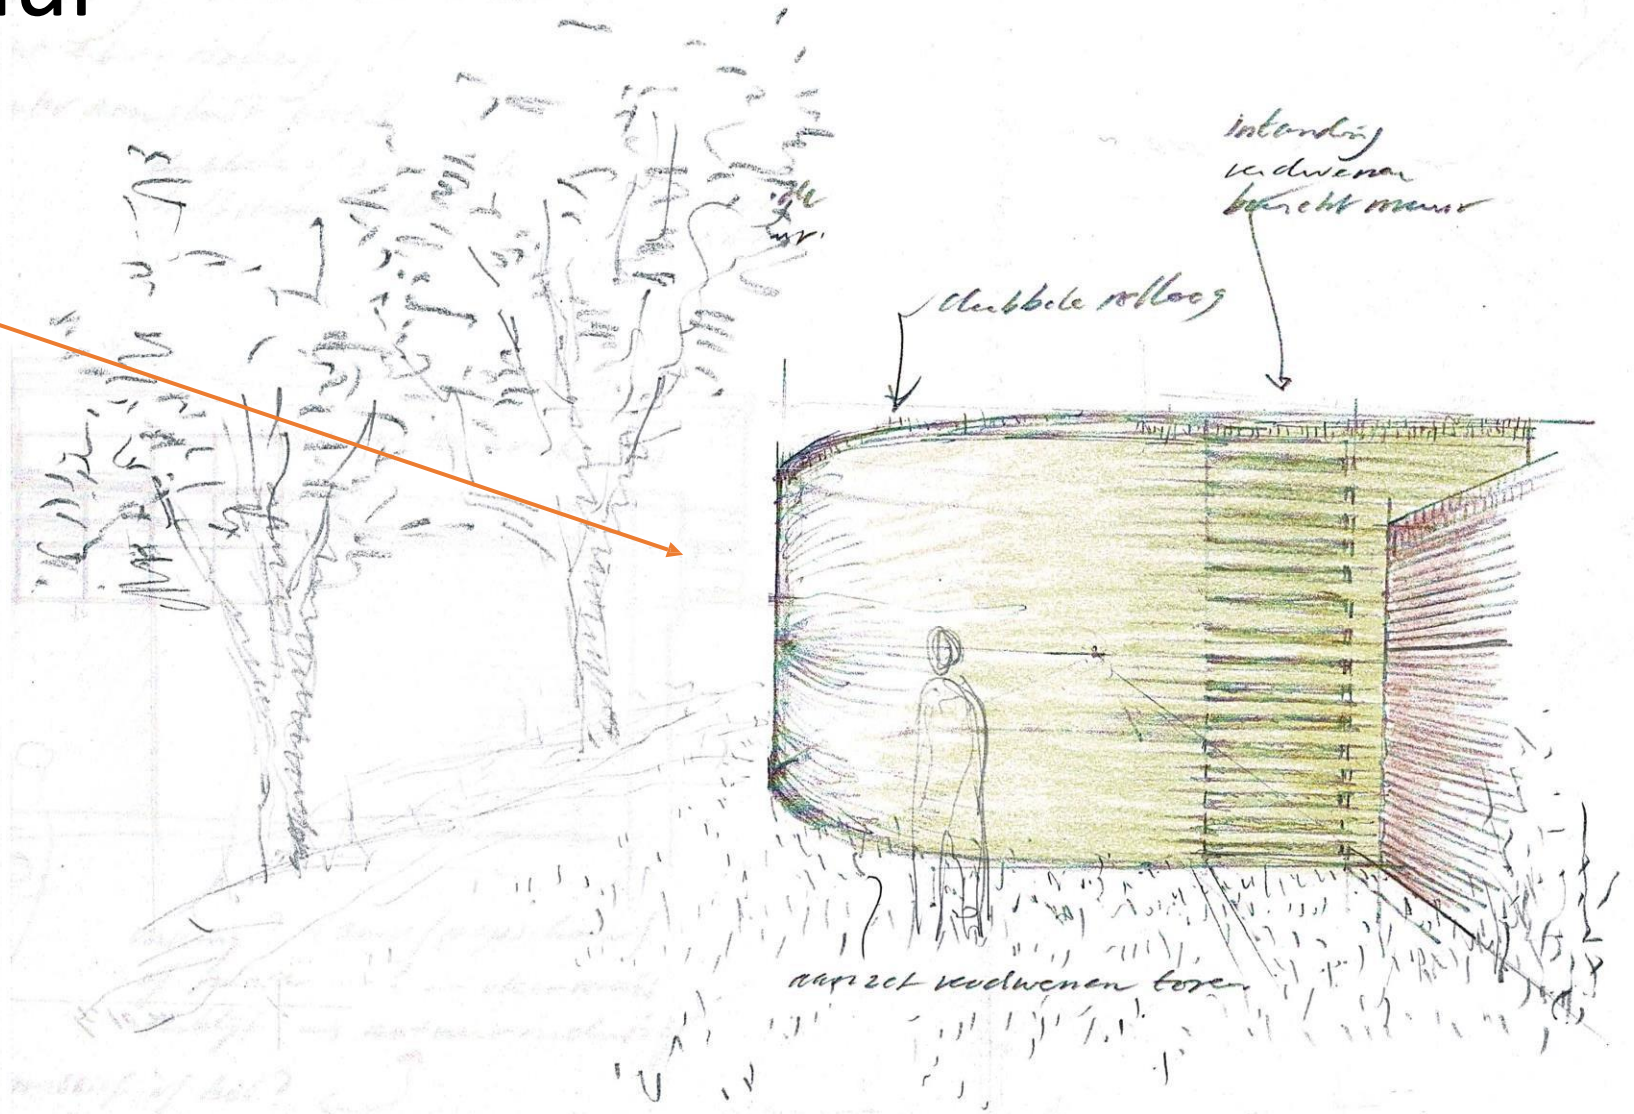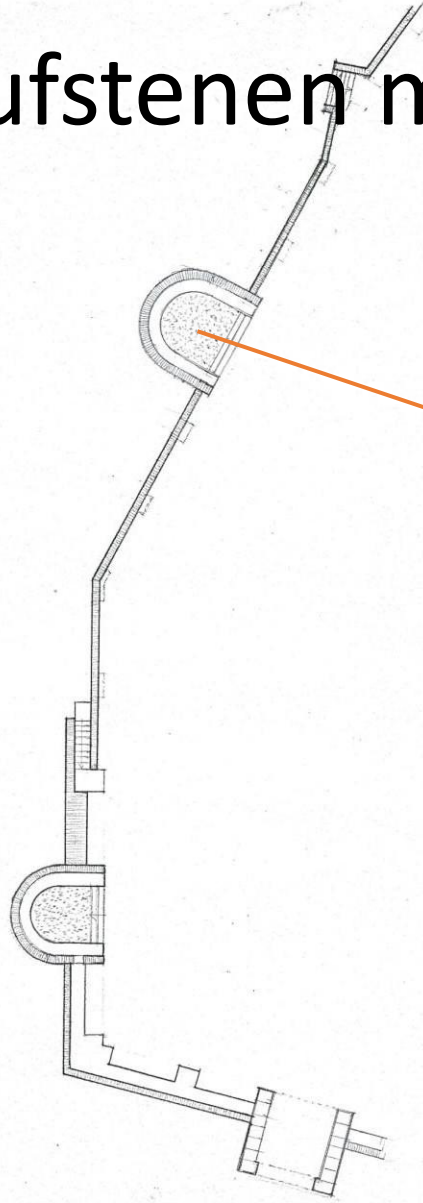

Tufstenen muur

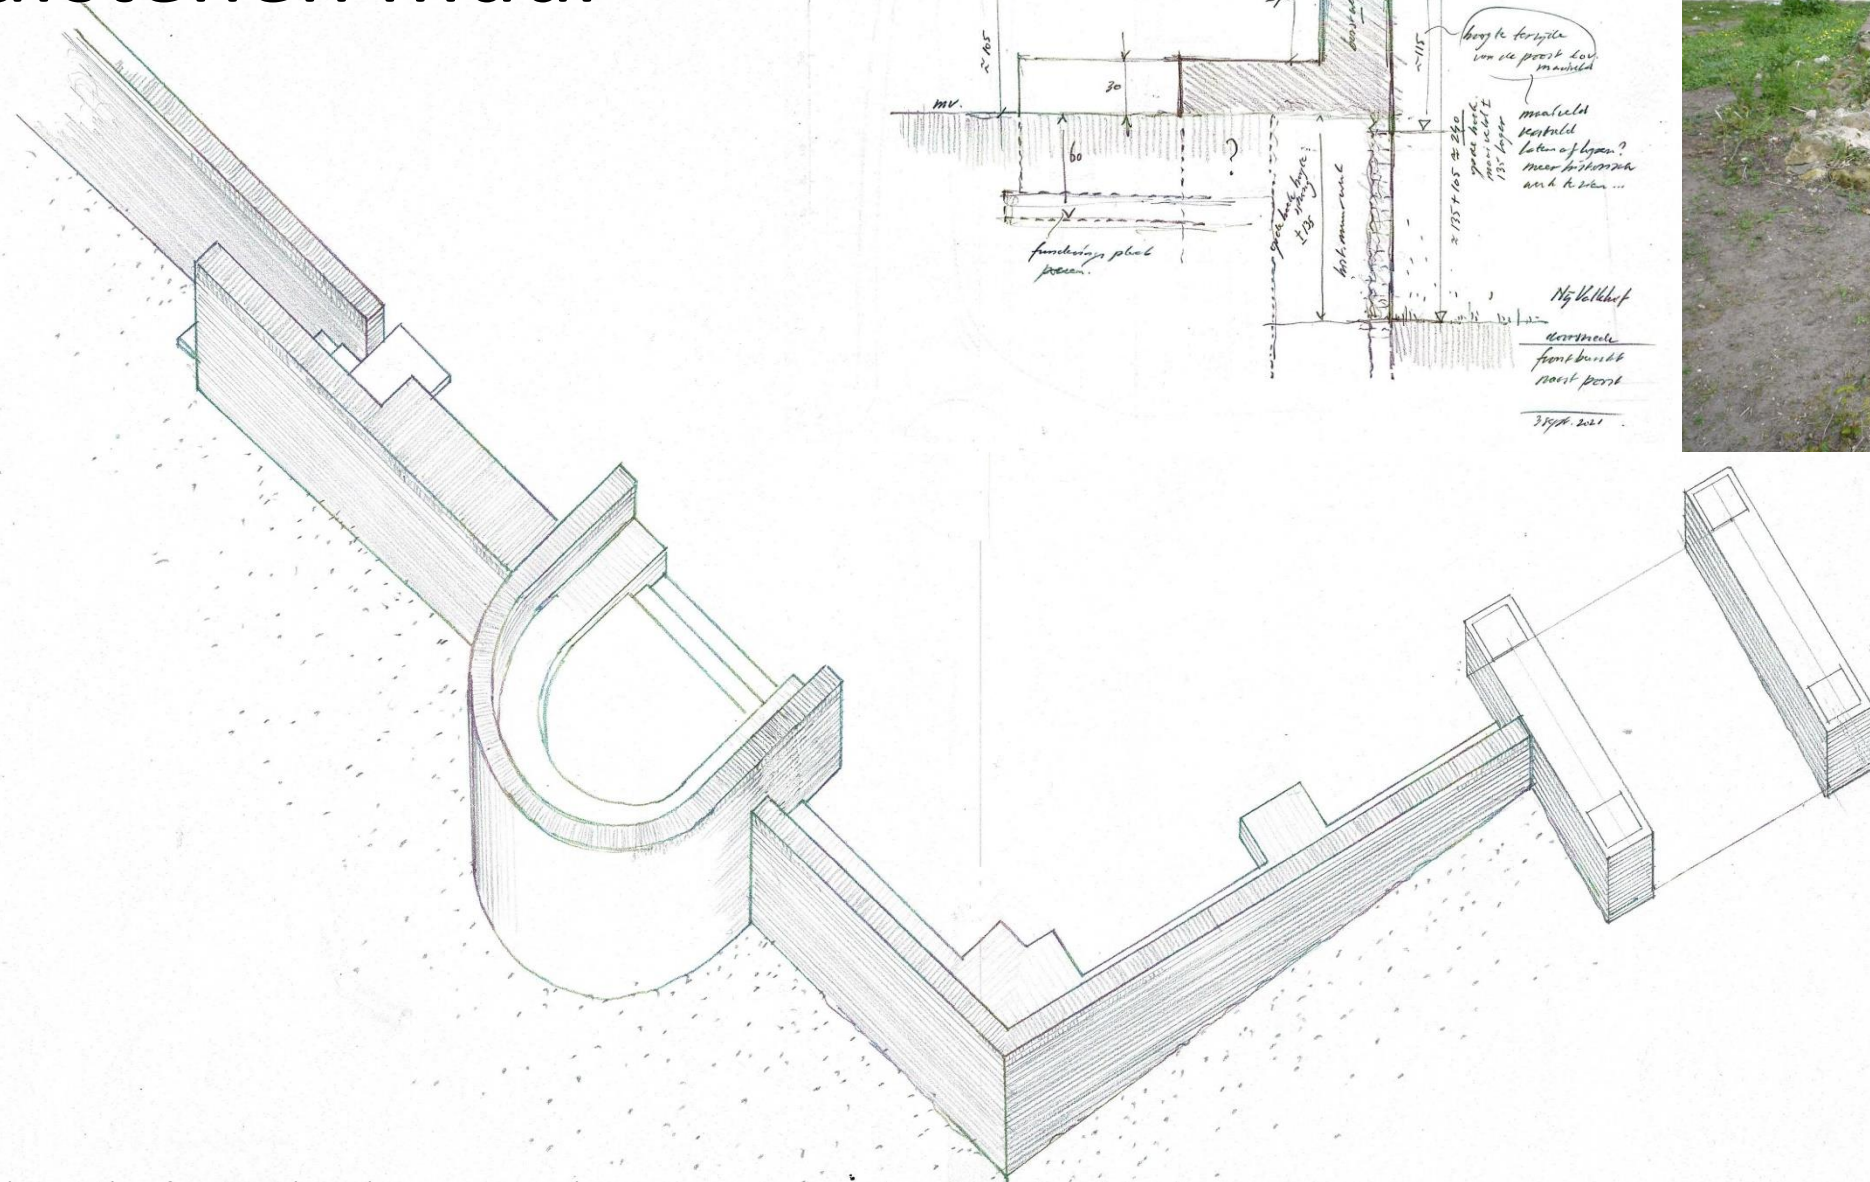
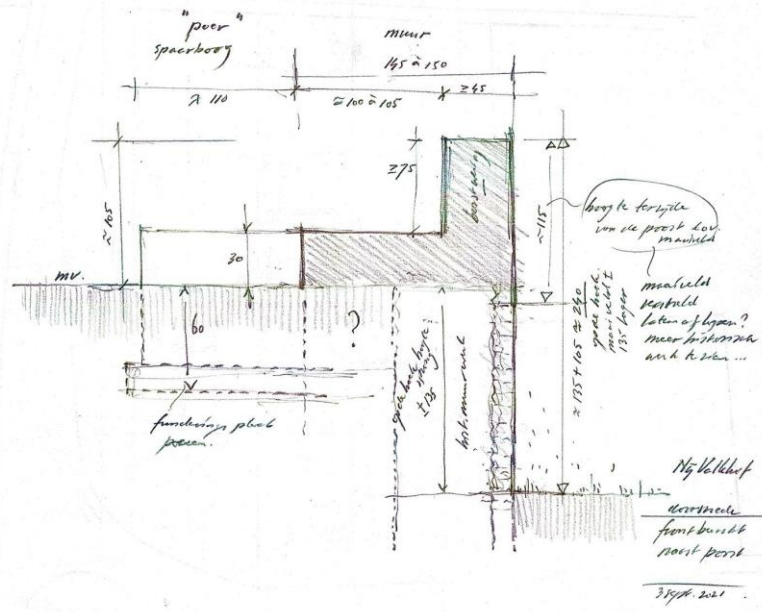


herstel tufstenen burchtmuur met borstwering


Nij Valkhof burchtmuur
 perspectief ZW-hoek
 VO.002
 dd. 12.10.2020 | 02.09.2020 | gew. 22

VAN ROOSVALEN VAN GESSSEL
 ARCHITECTEN E.P.
 SCHUTTERSTRAAT 11
 2611 NX DELFT 015-2122028

Poort

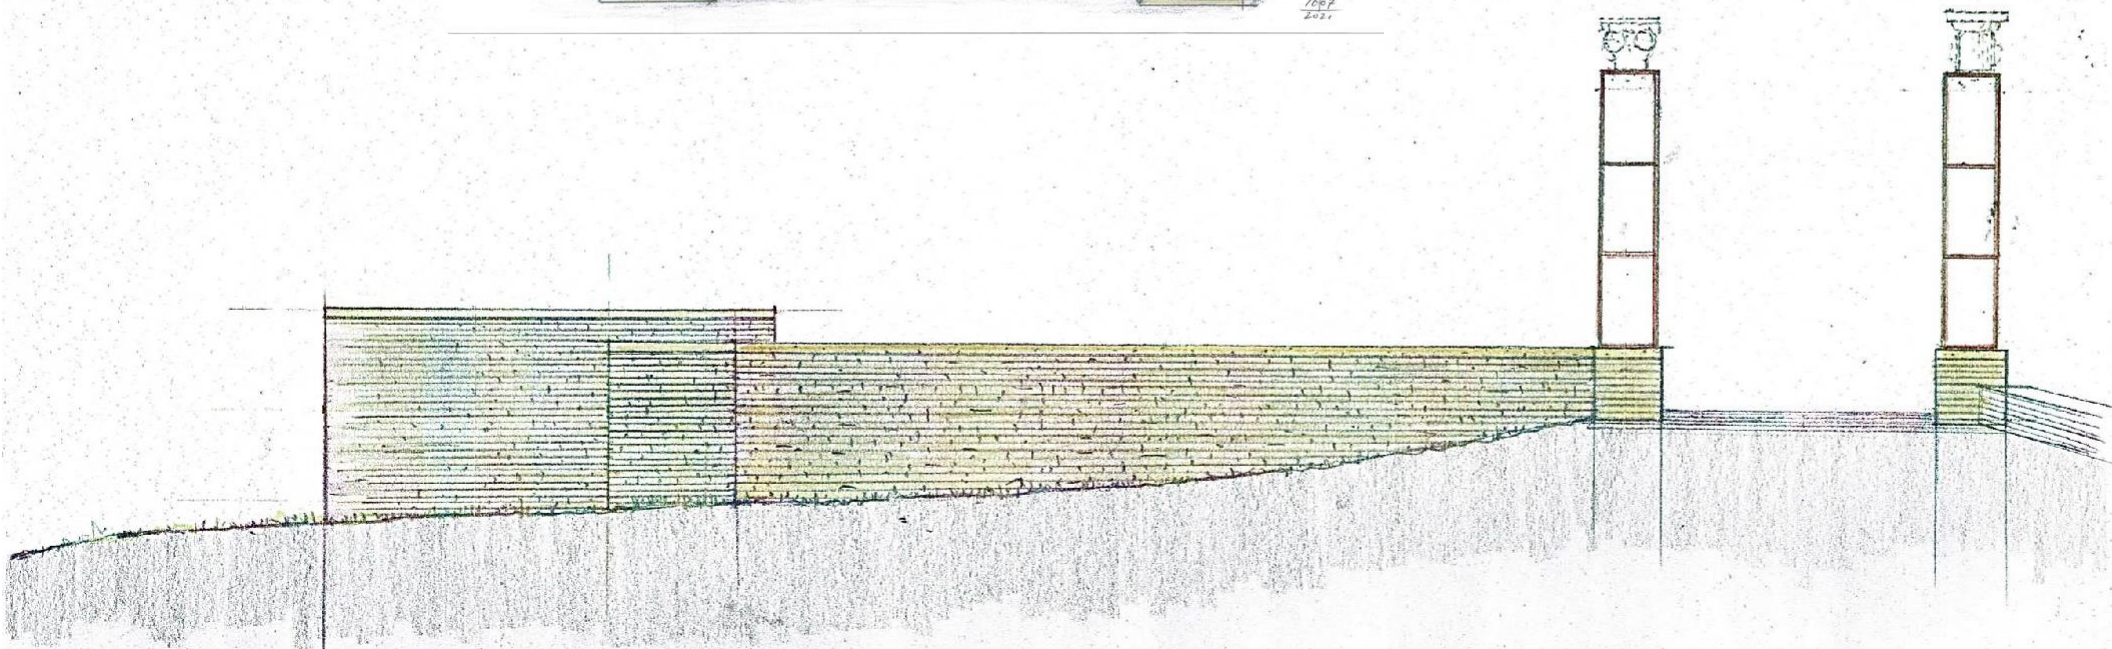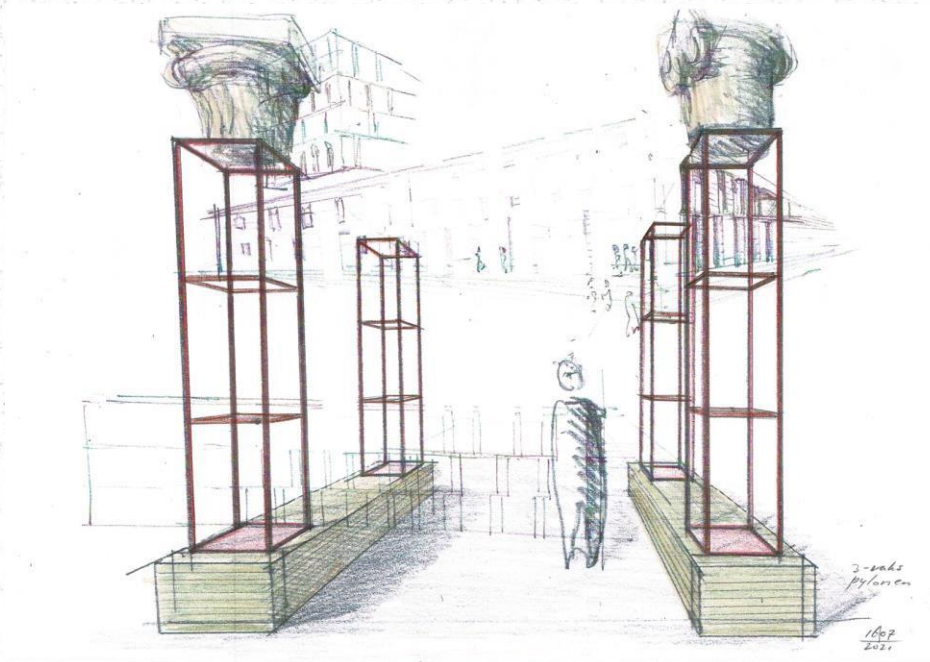


aanzicht hoek zuid - westzijde burchtmuur met entree burchtplateau

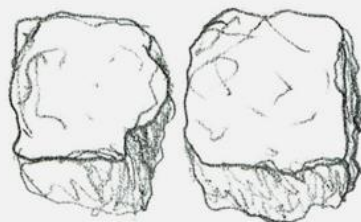

• 100
• m


rustic

her. her gebruikte

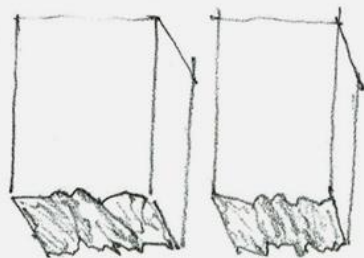

terugliggend

gebroken

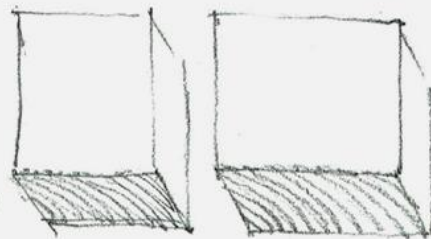

front aanschijding

droog gezagde

nieuwe bekledingsschil samen
uit een menging van versnitten
hergebruikt + nieuw - in diverse
en duitse en italiaanse en
andere versnitten! (leggen)







Renovatie Park