
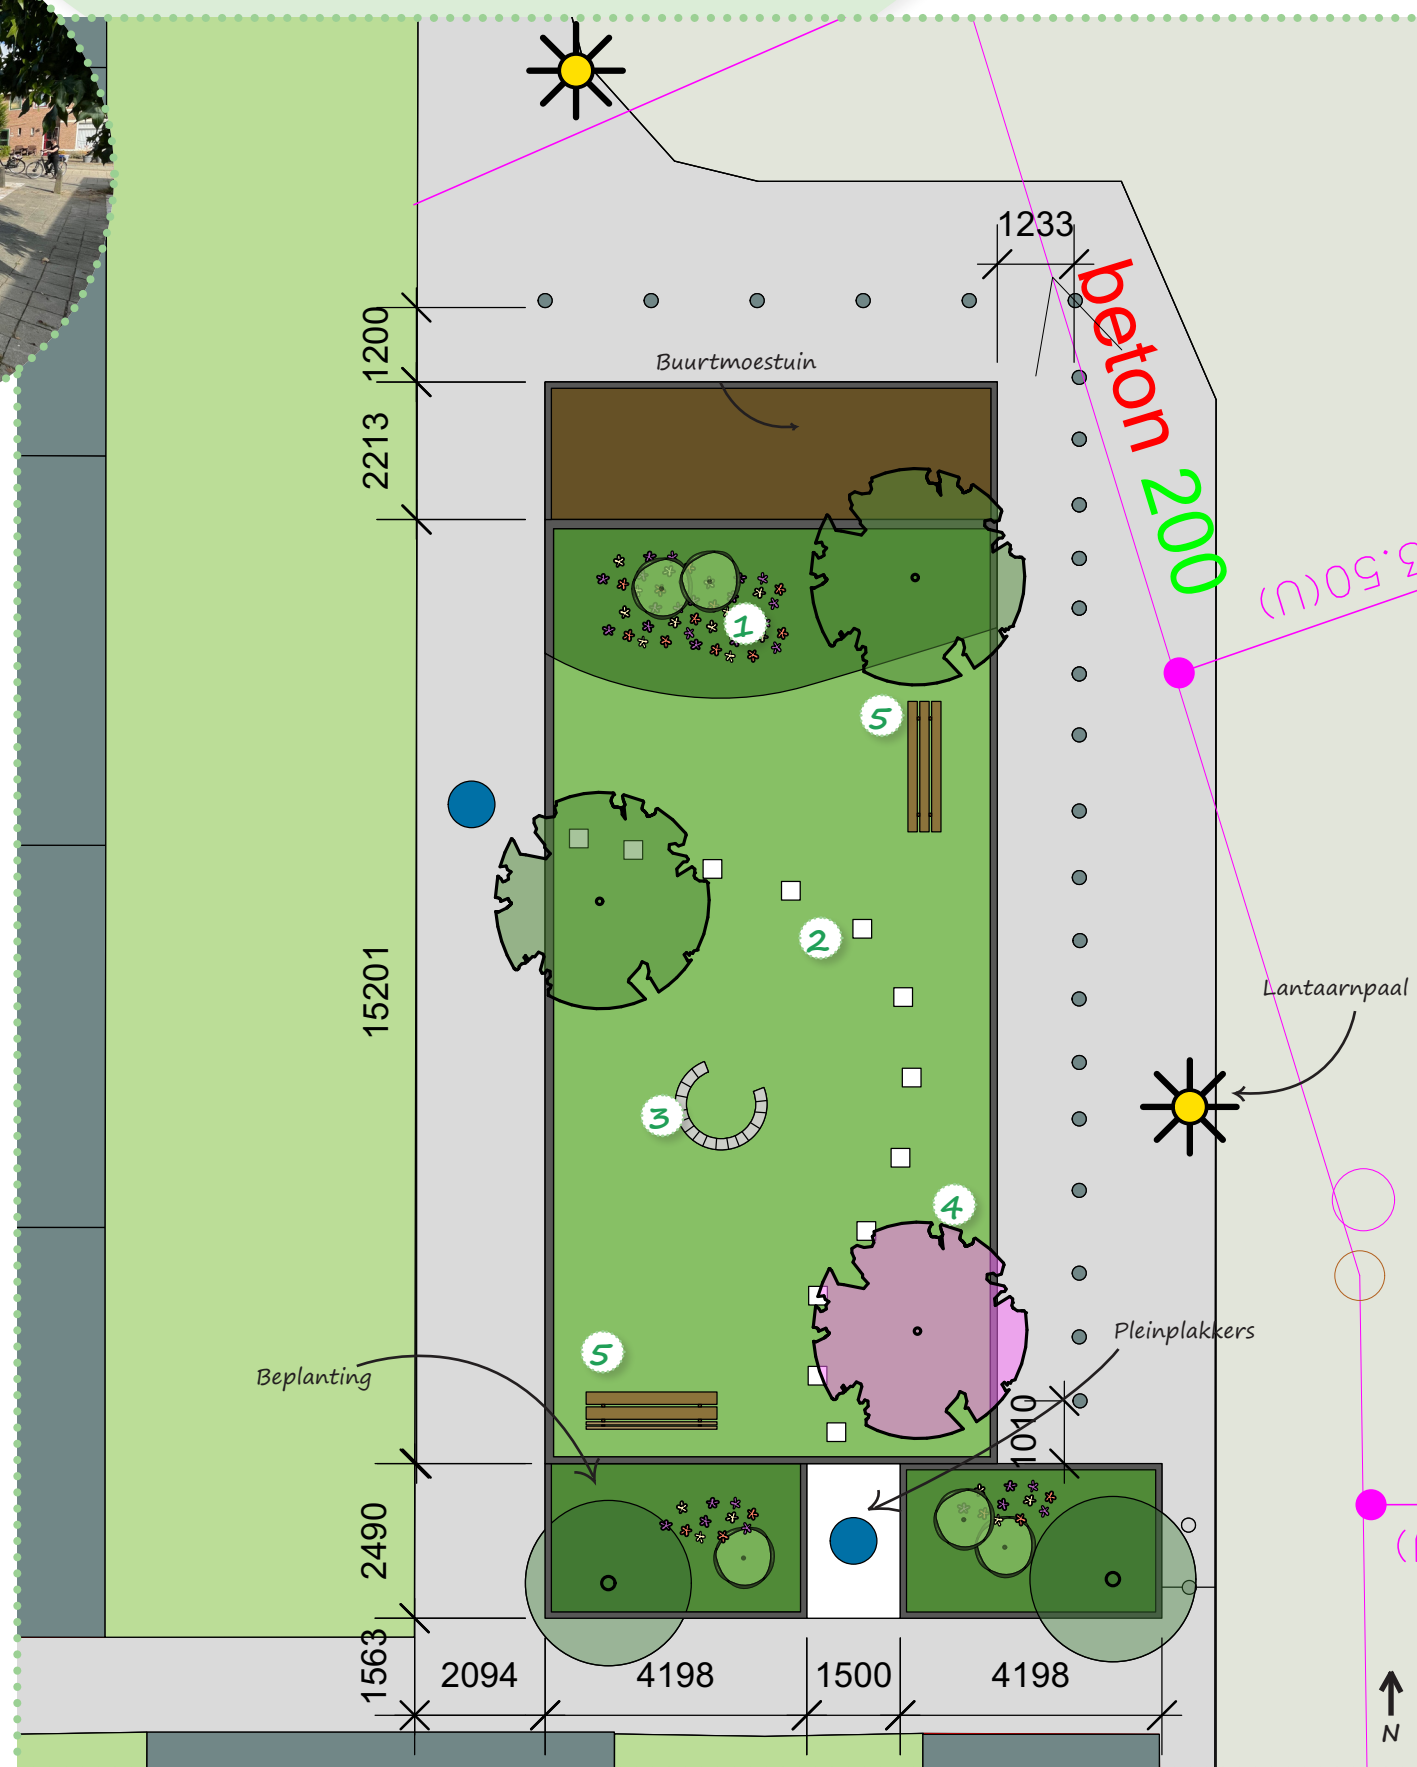


Kanunnik van Lentstraat
krijgt een nieuwe groene
ontmoetingsplek!!

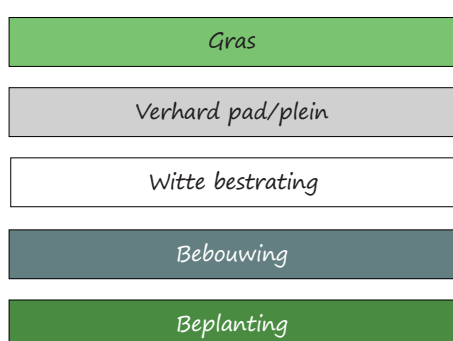

We vergroten het bestaande grasveld. In dit aangepaste ontwerp is er ruimte vrijgemaakt voor de aanleg van een buurtmoestuin. Ook is er meer ruimte voor kleurrijke beplanting (nr. 1) die zorgt voor een grotere biodiversiteit. Er komen nieuwe bomen voor meer schaduw.

Het cirkelvormige pad (nr. 2) is vervangen voor stapstenen. Hier kunnen jonge kinderen hun evenwichtskunsten op oefenen en spelletjes op spelen. In het midden van het grasveld komen palen in hoefijzervorm (nr. 3) te staan. Hier kunnen kinderen bijvoorbeeld een tentdoek ophangen. Rond het pleintje is ruimte om rondjes te rijden.

De parkbankjes (nr. 5) zijn zo geplaatst dat deze meer in de schaduw staan.

Alle pleintjes krijgen een bloesemboom (nr. 4) die fungeert als herkenningspunt voor de groene ontmoetingsplek.

Kanunnik van
Houberghstraat
krijgt een nieuwe groene
ontmoetingsplek!!



1

Stapstammen



2

Bloesemboom



3


Parkbanken



4

Kleurrijke beplanting

Gras
Verhard pad/plein
Witte bestrating
Bebouwing
Beplanting

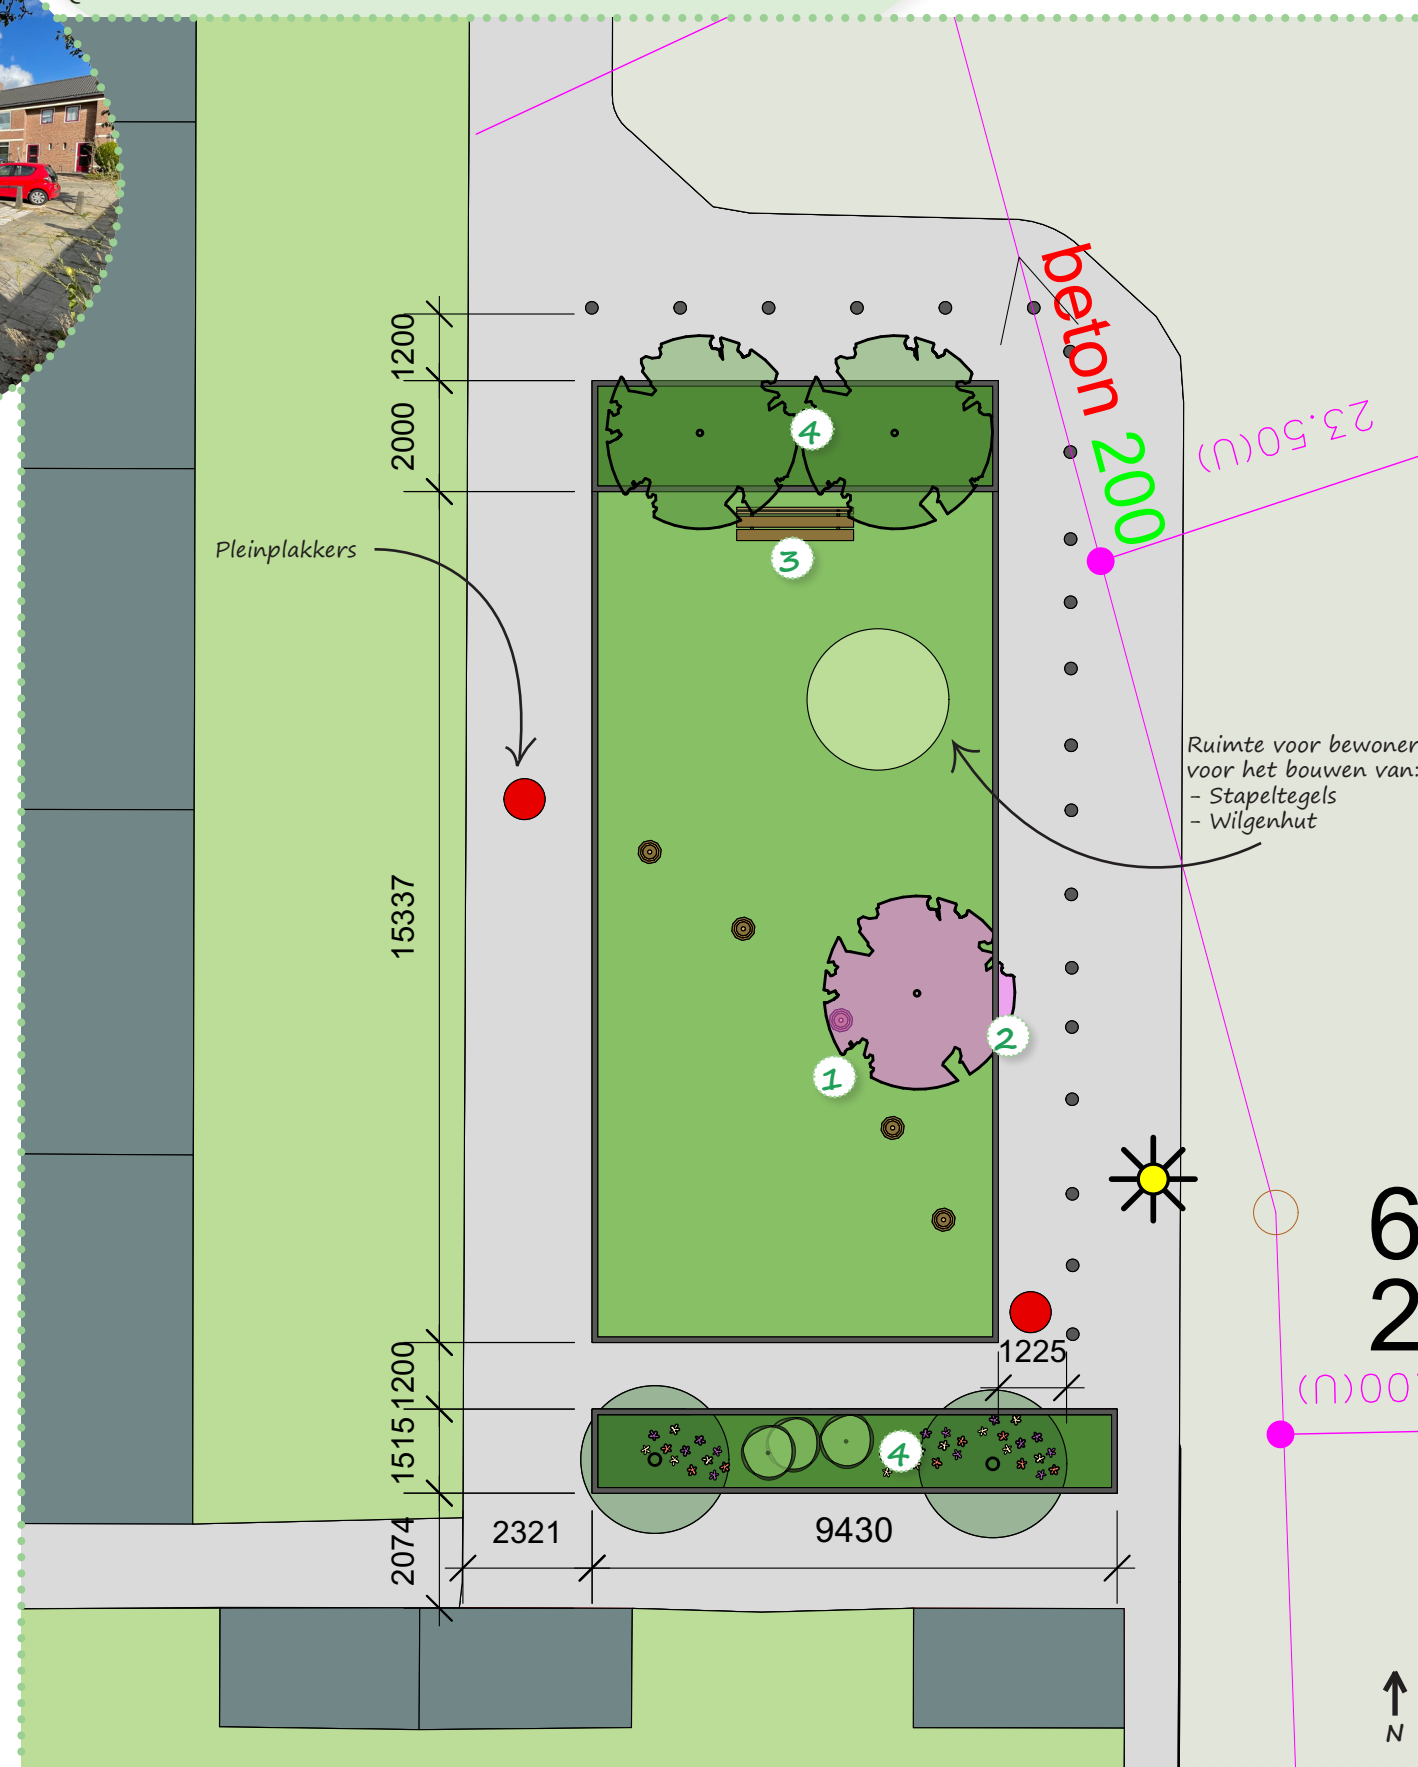

Het pleintje krijgt meer schaduw door het planten van extra bomen.

Dwars door het grasveld komen stapstammen (nr. 1) die ook als zitelement gebruikt kunnen worden.

Er is ruimte gereserveerd voor het bouwen van een wilgenhut- of tunnel. Indien hier vraag naar is stelt de gemeente de wilgentakken ter beschikking en kunnen bewoners de wilgenhut- of tunnel met hulp van de gemeente bouwen en onderhouden.

Rondom het pleintje is ruimte om rondjes te rijden op bijvoorbeeld een step of driewieler.

Het parkbankje (nr. 3) biedt ruimte voor het houden van een goed gesprek of om te genieten van het nieuwe groen.

Kleurrijke beplanting (nr. 4) en vrolijke stippen op de stoep zorgen voor extra kleur op deze plek. Ook hier planten we een bloesemboom (nr. 2) die fungeert als herkenningspunt voor de groene ontmoetingsplek.

Deken de Raetstraat
krijgt een nieuwe groene
ontmoetingsplek!!



Huidige situatie



1 Kleurrijke beplanting



2 Bloesemboom





3 Parkbank



4 Balanceer banden



5 Speelaanleiding

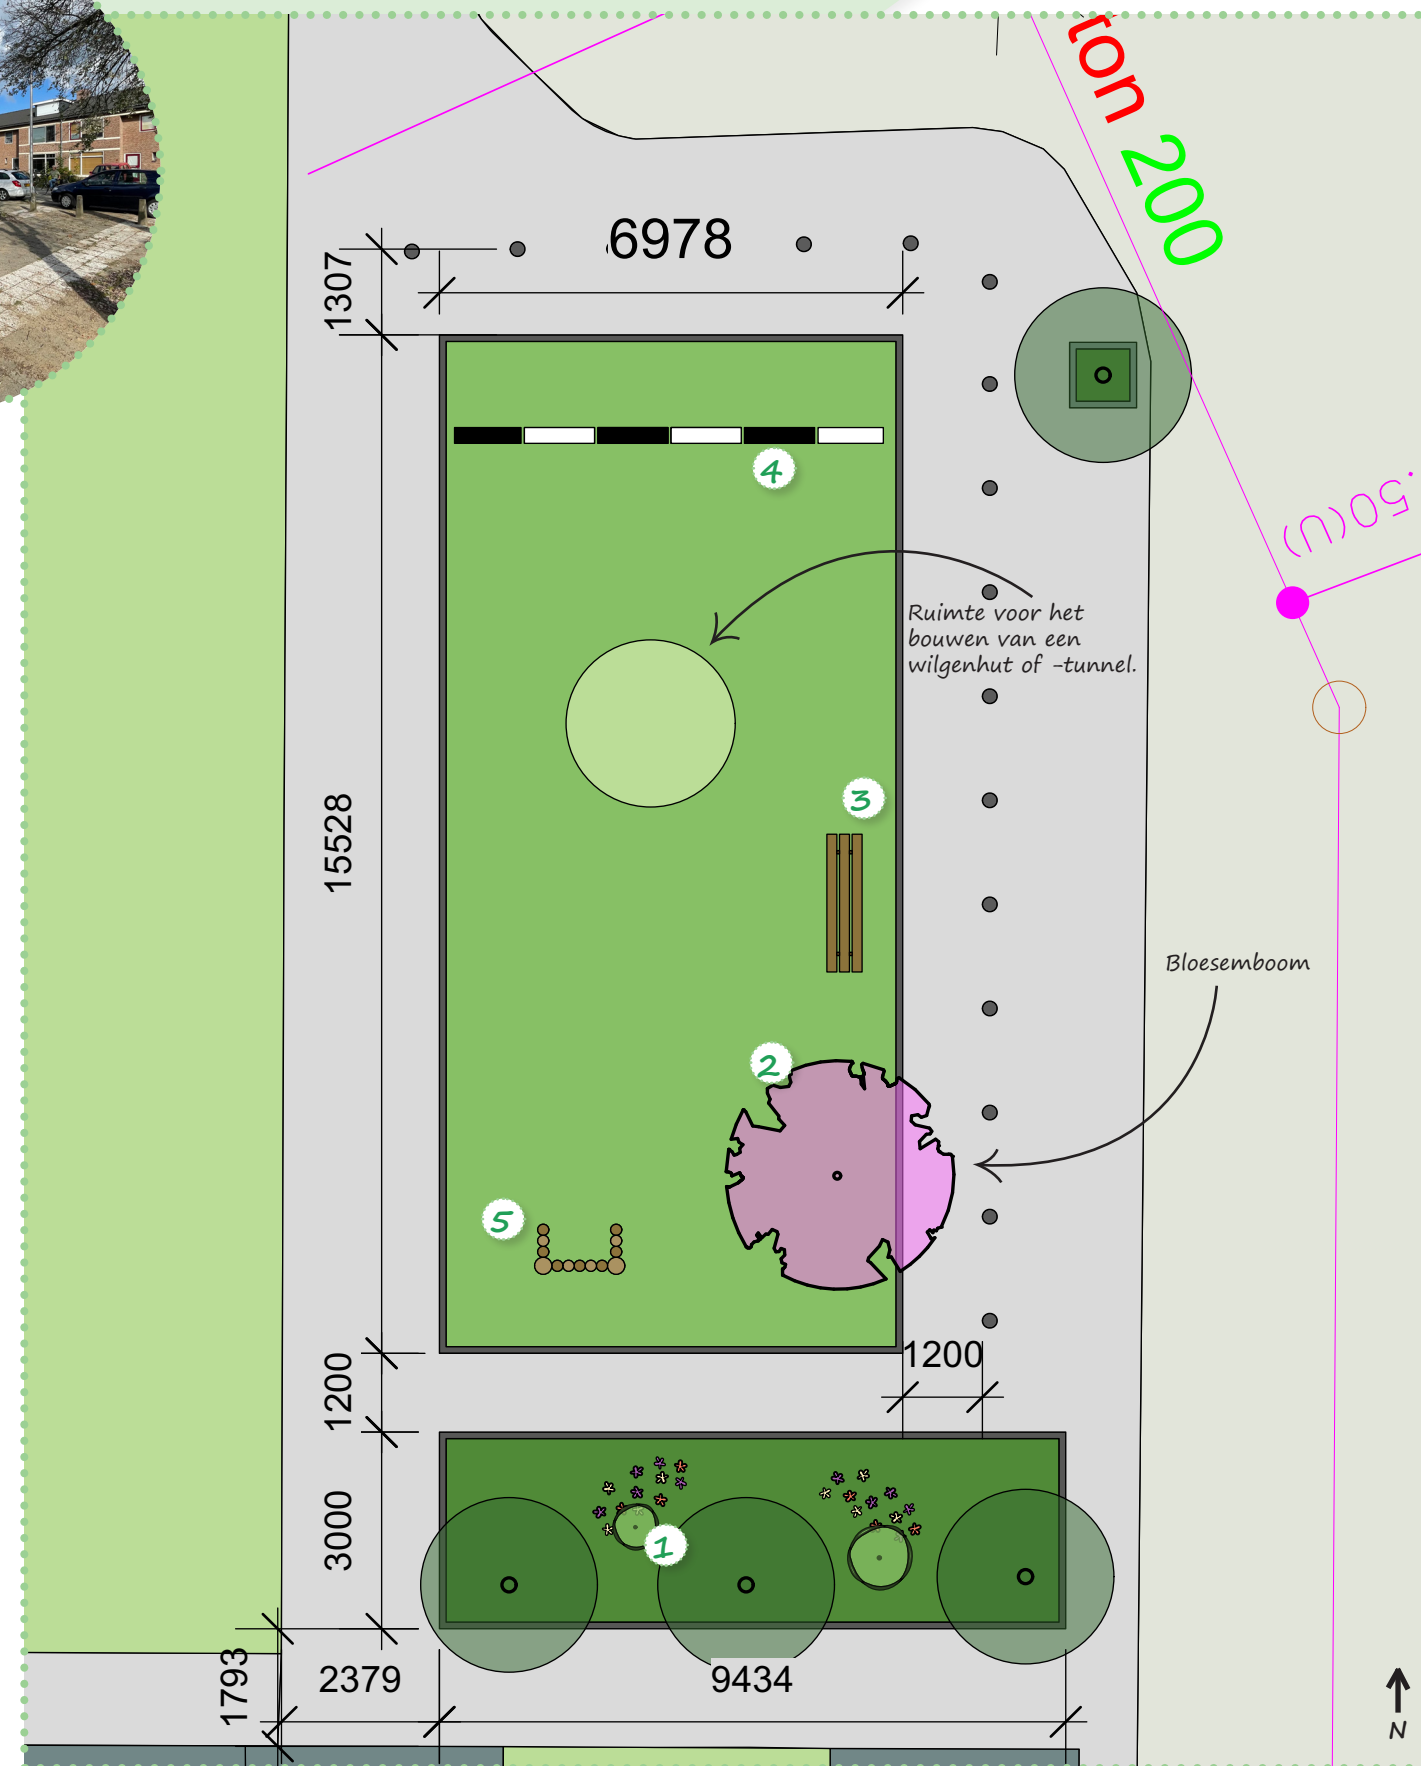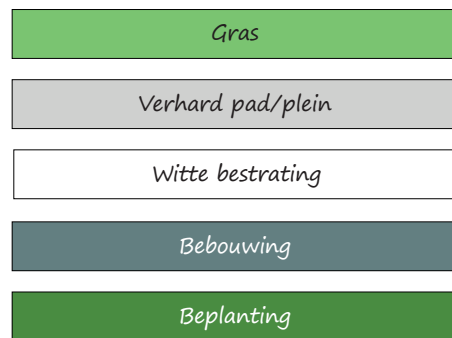

We vergroten het grasveld om extra plek te creëren voor het spelen van een potje voetbal.

De speelaanleiding van paaltjes (nr. 5) fungeert als doel, kasteel en/of winkeltje voor de jonge kinderen.



Daarnaast is er ruimte gereserveerd, indien gewenst door de bewoners, voor het bouwen van een wilgenhut- of tunnel.

Indien hier vraag naar is stelt de gemeente de wilgentakken ter beschikking en kunnen bewoners de wilgenhut- of tunnel met hulp van de gemeente bouwen en onderhouden.

De deels ingegraven autobanden (nr. 4) kunnen worden gebruikt door de jonge kinderen om hun evenwichtskunsten op te oefenen en spelletjes mee te spelen.

Het parkbankje (nr. 3) is in de schaduw geplaatst. We planten een bloesemboom (nr. 2) die fungeert als herkenningspunt voor de groene ontmoetingsplek.

Deken Heydenstraat
krijgt een nieuwe groene
ontmoetingsplek!!

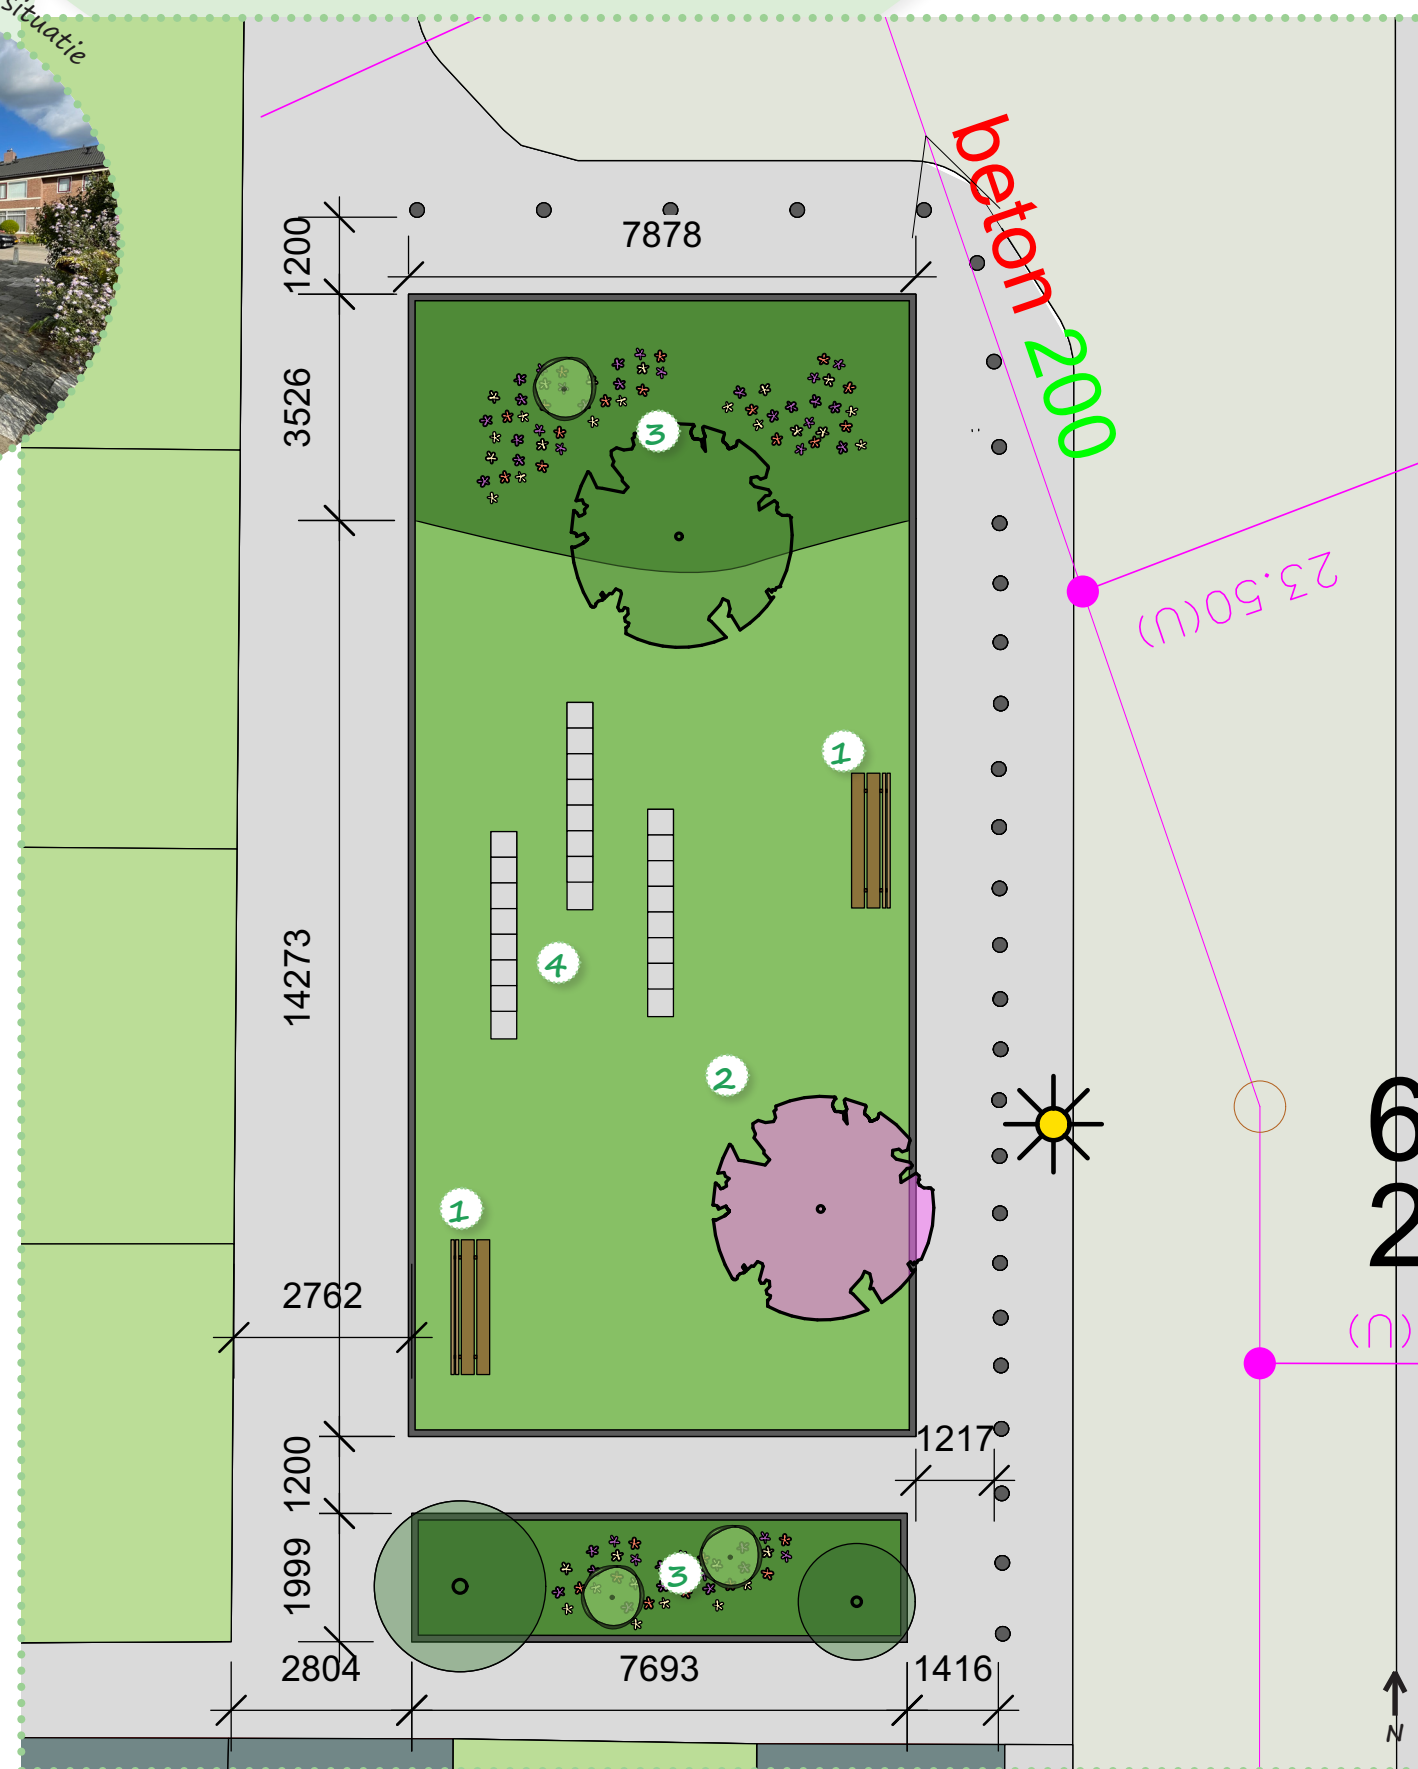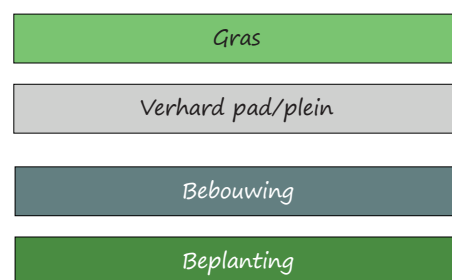

We halen alle bestrating eruit om een groene ontmoetingsplek te maken met twee bankjes.

De open ruimte biedt plek om verschillende activiteiten te organiseren met de buurt. De stoeptegels worden hergebruikt en opgestapeld tot stenen muurtjes (nr. 4). Hier kunnen jonge kinderen spelen maar deze kunnen ook als zitelement worden gebruikt.

We plaatsen parkbankjes (nr. 1) en een bloesemboom (nr. 2) die als herkenningspunt fungeert voor de groene ontmoetingsplek.

Deken de Lanckstraat
krijgt een nieuwe groene
ontmoetingsplek!!



Huidige situatie



1 Kleurrijke beplanting



2 Stappaaltjes





3 Picknicktafel



4 Bloesemboom



5 Speelaanleiding van
stoeptegels

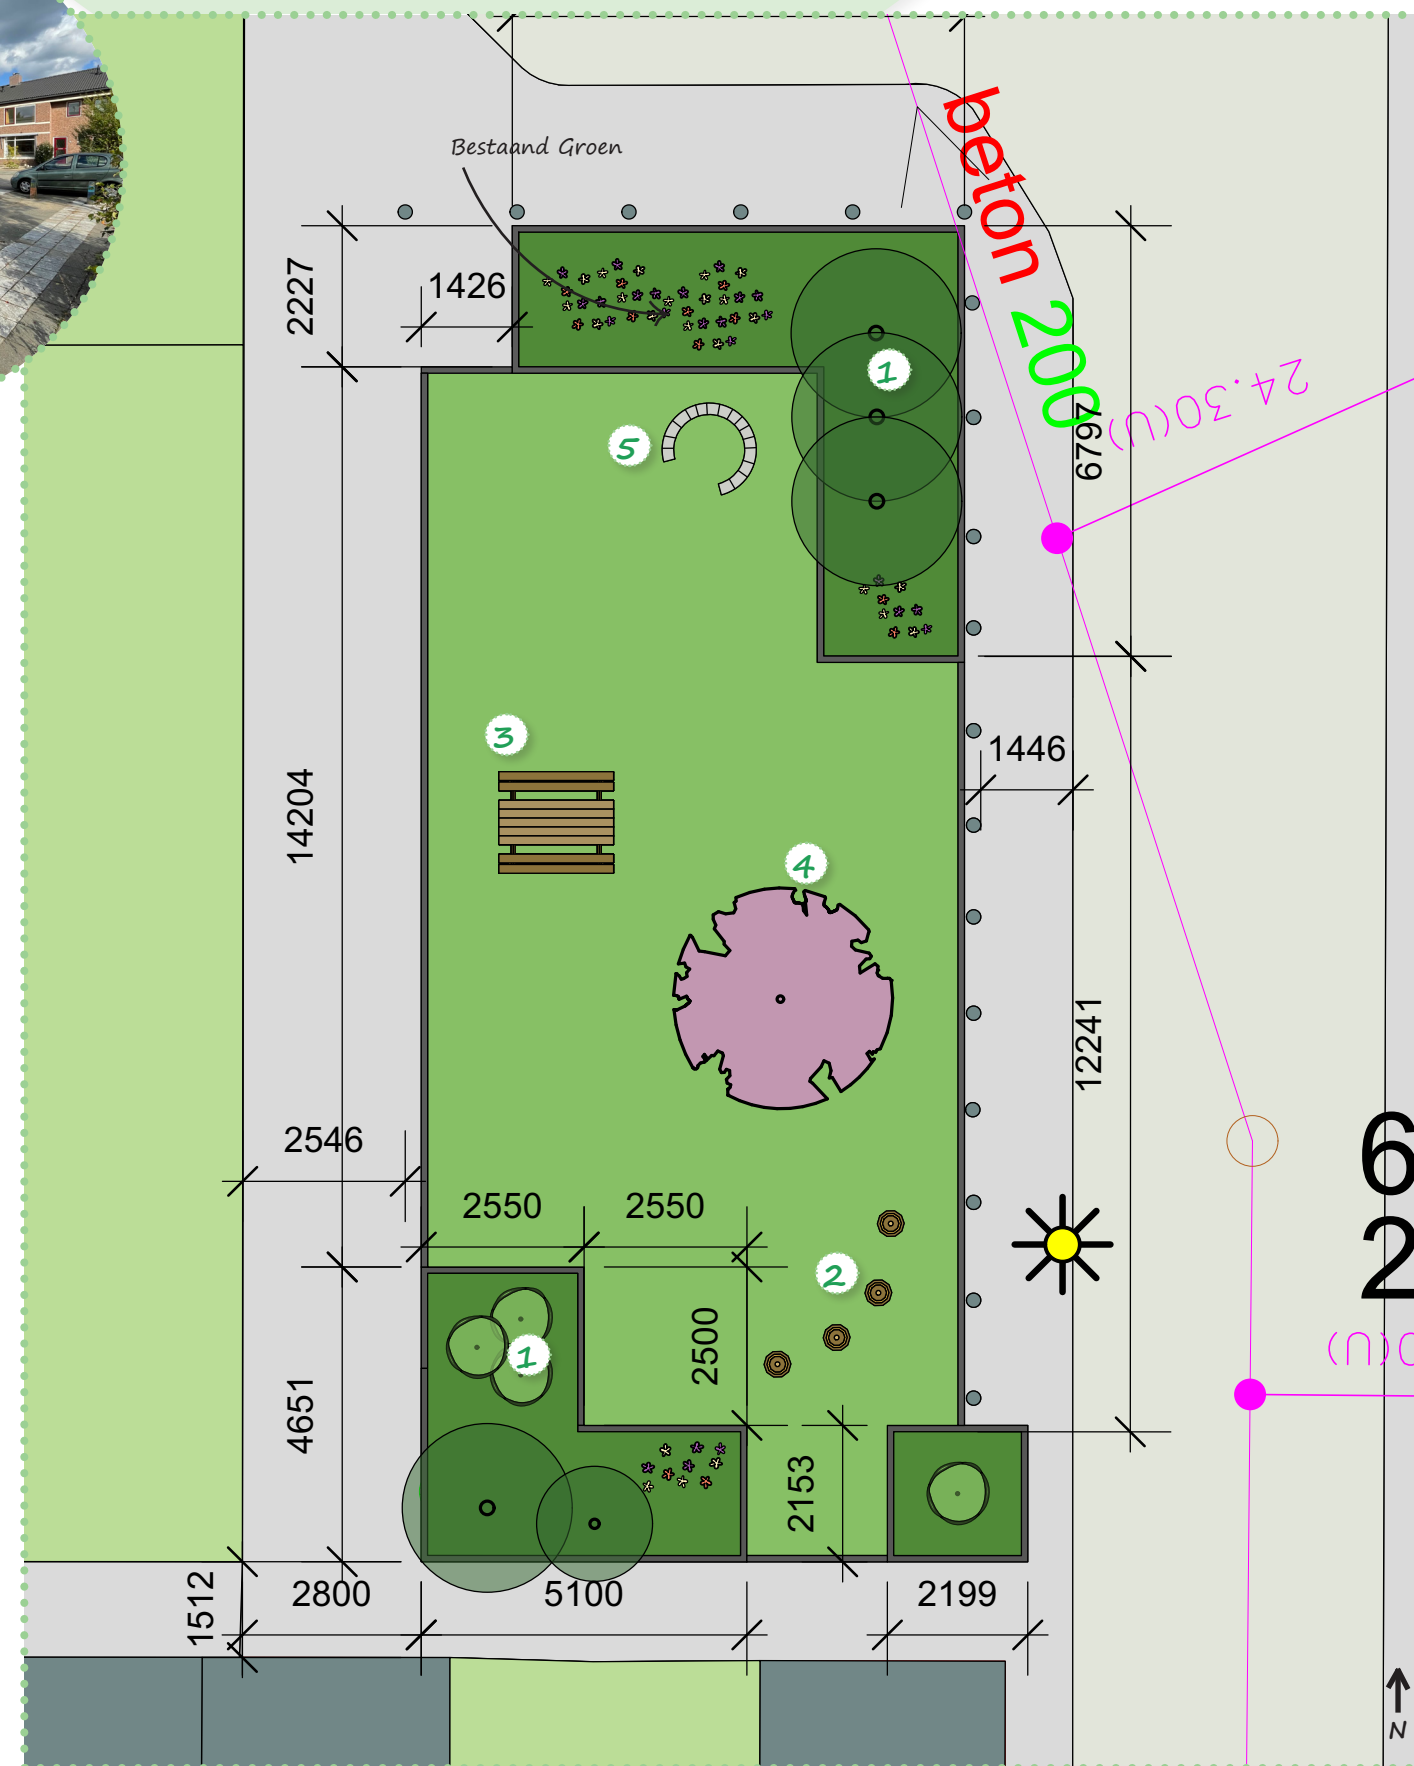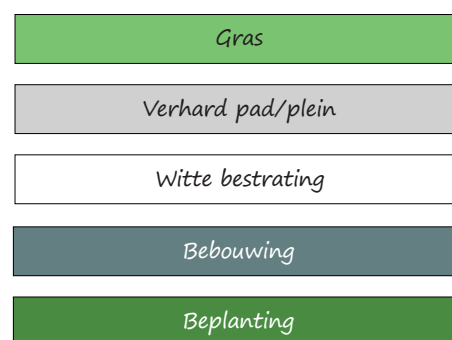



We verwijderen de bestrating
om een groene
ontmoetingsplek te creëren.

Er komt een picknicktafel (nr. 3)
en stappaaltjes (nr. 2).

De stappaaltjes bieden
mogelijkheden om te spelen.
De stoeptegels worden
hergebruikt en opgestapeld in
hoefijzervorm (nr. 5) zodat een
speelelement ontstaat waar
kinderen kunnen spelen. Deze
kan ook als zitelement worden
gebruikt. Door de open ruimte
is er plek voor het bouwen van
een wilgenhut- of tunnel als de
bewoners dit willen.

We behouden de bestaande
bomen en er komt kleurrijke
beplanting (nr. 1). We planten
een bloesemboom (nr. 4) die
als herkenningspunt fungeert
als herkenningspunt voor de
groene ontmoetingsplek.

Deken Gruenwaltstraat
krijgt een nieuwe groene
ontmoetingsplek!!

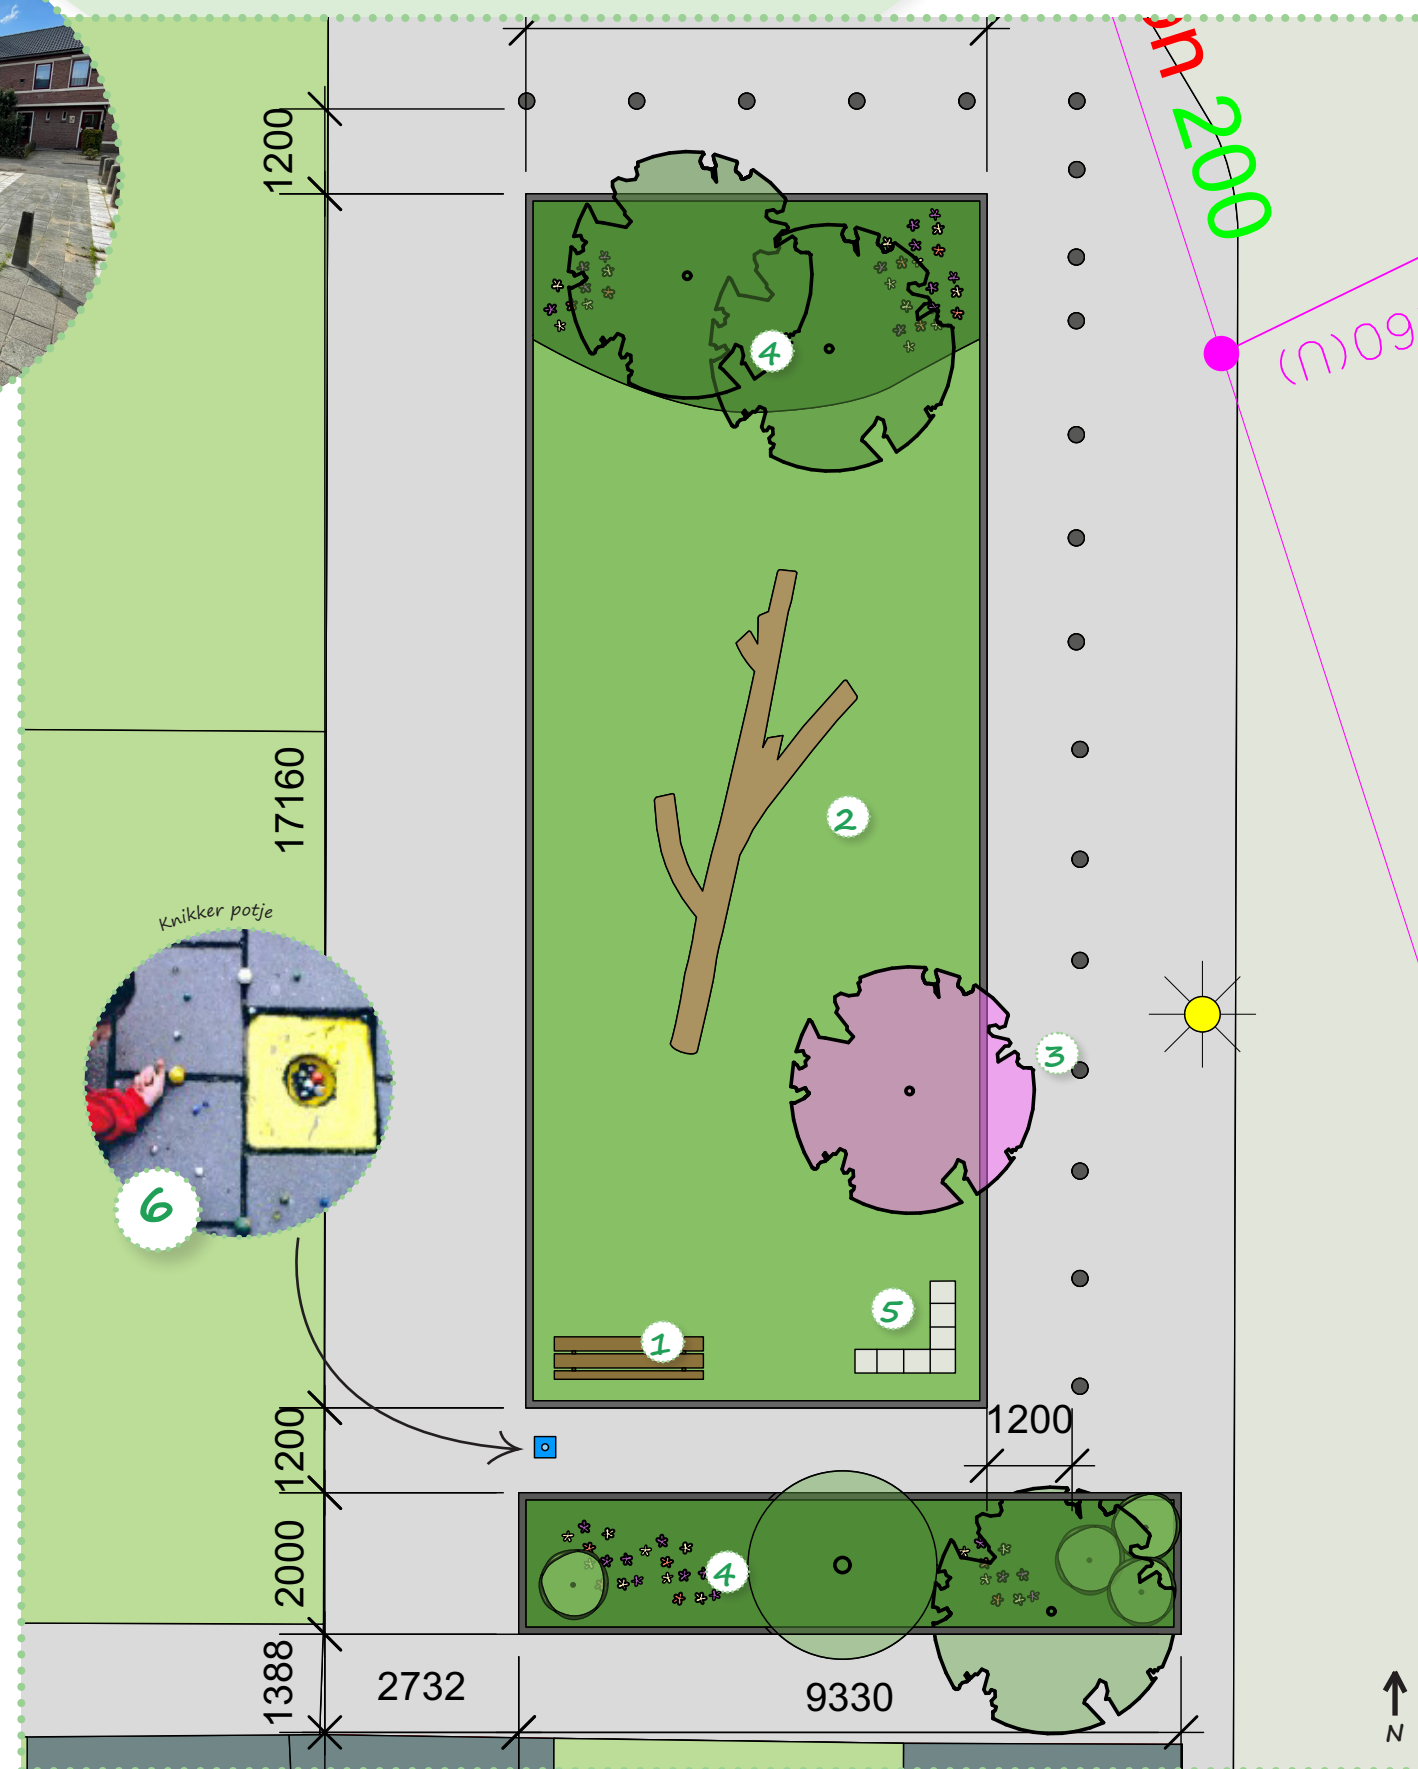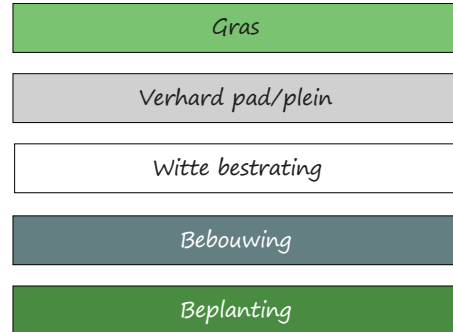

Het bestaande straatwerk van het pleintje wordt grotendeels verwijderd waardoor er ruimte ontstaat voor spelen en beplanting.

We vergroten het bestaande grasveld en eromheen komt een pad waar jonge kinderen rondjes kunnen fietsen of steppen. Ook is dit pad voorzien van een knikkertegel (nr. 6).

Op het grasveld komt een breed vertakte klimboom (nr. 2) waar jonge kinderen hun klim, klauteren balanceerkunsten op kunnen oefenen.

De borders worden voorzien van kleurrijke beplanting en nieuwe bomen. Ook hier komt een bloesemboom (nr. 3) die fungeert als herkenningspunt voor de groene ontmoetingsplek.