


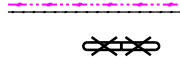









Deel 1
Deel 2

Deel 2
Deel 3

DETAIL 1

2,49 2,49 0,31
Door de bocht in de weg
zijn breedte maten P-vakken
bij benadering in het werk
exact te bepalen

- Legenda**
-  Opbreken opsluitband 100x200, hergebruik in het werk
 -  Opbreken trottoirband 150x200, hergebruik in het werk
 -  Opbreken stootbanden, deels hergebruik in het werk
 -  Opbreken molgoot dikformaat betonstraatsteen - rood, hergebruik in het werk
 -  Opbreken dubbele straatkolk 450x200 HWA en straatkolk 300x300 HWA, hergebruik in het werk
 -  Opbreken betonstraatsteen Keifformaat - antraciet, grijs, deels hergebruik in het werk
 -  Opbreken betonstraatsteen Keifformaat - rood, deels hergebruik in het werk
 -  Te roeien boom

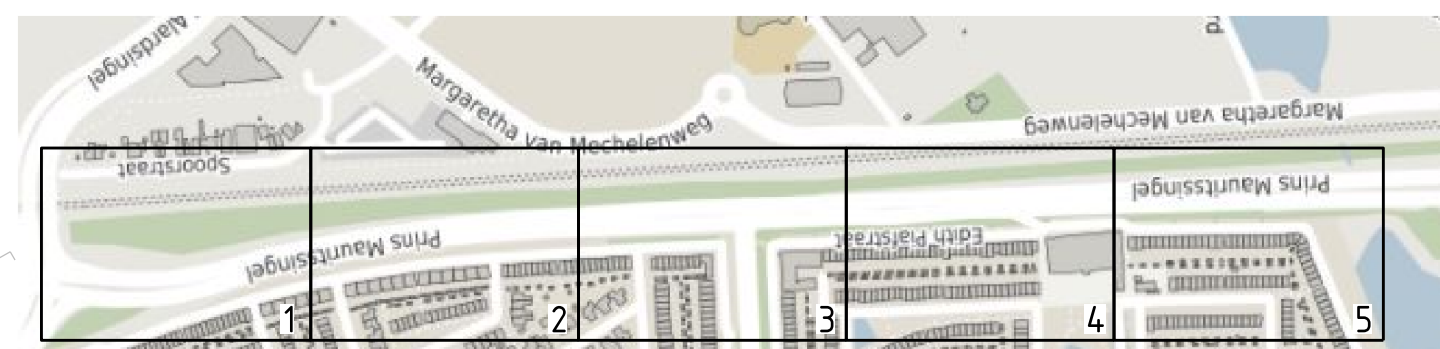

 Adeling Stadsrealisatie Postbus 9105, 6500 HG Nijmegen		Definitief Ontwerp Status: Goedgekeurd Goedgekeurd: Algen van Kempen Aangemaakt: Jan Gerard Schot Gewijzigd: Jan Gerard Schot Bestand: 562559ba02.dgn		Versie: 4 d.d. 23-06-2022 d.d. 06-12-2021 d.d. 23-06-2022
		Projectnaam: Prins Mauritsingel, Groen Omschrijving: Opbreektekening Omschrijving: Deel 2		Formaat: A0 Plotschaal: 1:200 Boek: Pagina: Blad: 02 Nummer: 562559