




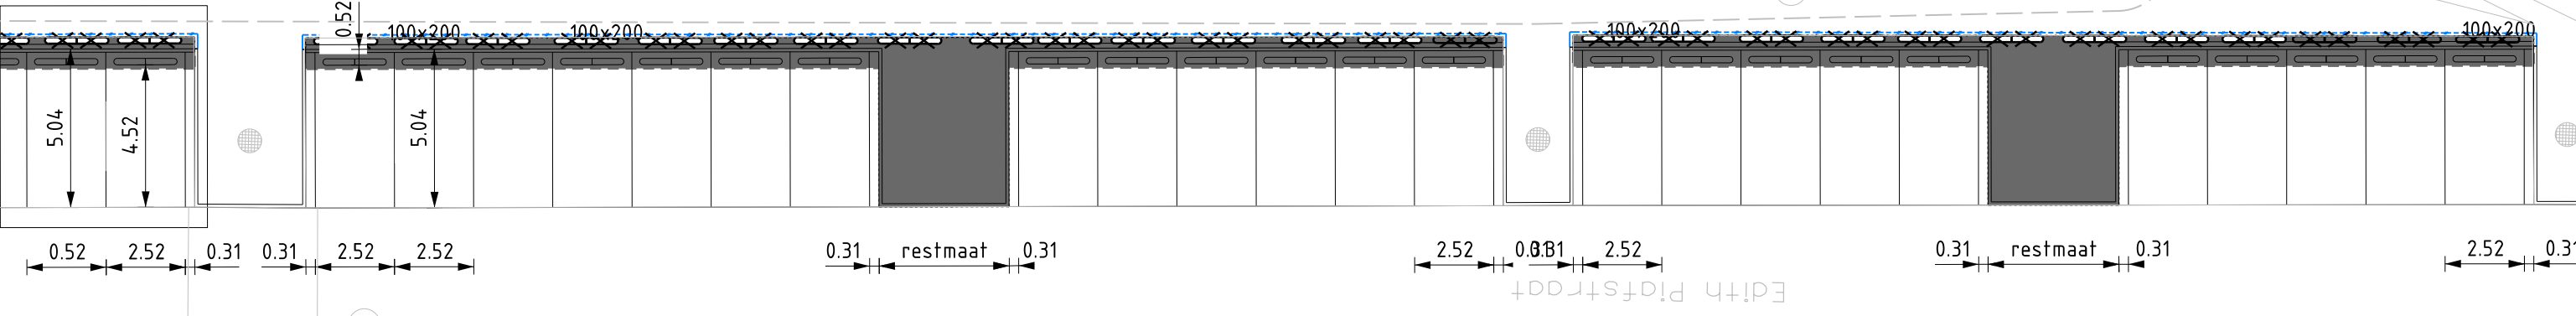




DETAIL 1

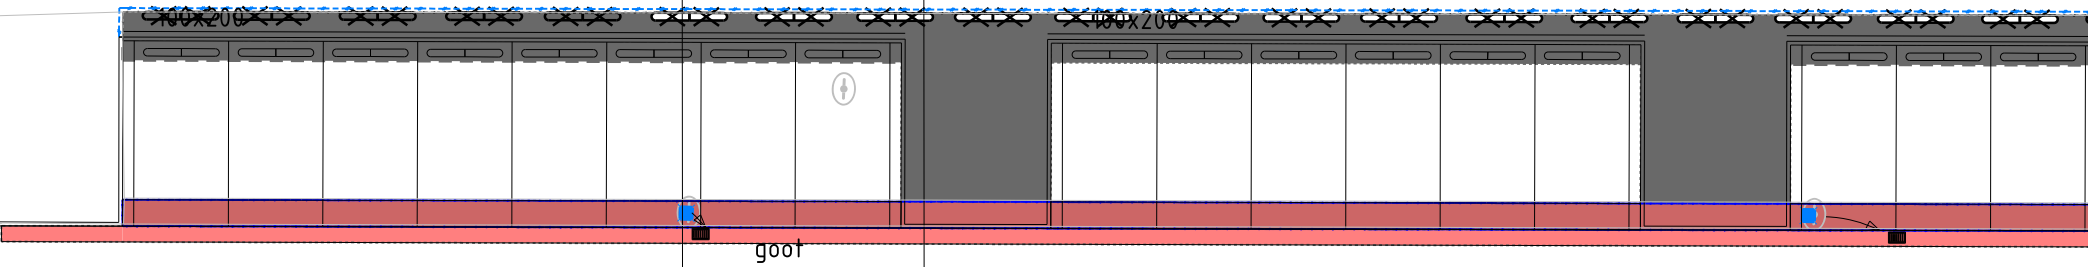


DETAIL 2

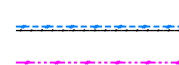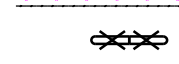


Legenda

-  Opbreken opslatband 100x200, hergebruik in het werk
-  Opbreken trottoirband 150x200, hergebruik in het werk
-  Opbreken stootbanden, deels hergebruik in het werk
-  Opbreken dubbele straatkolk 450x200 HWA en straatkolk 300x300 HWA, hergebruik in het werk
-  Opbreken betonstraatsteen Keifmaat - antraciet, grjs, deels hergebruik in het werk
-  Opbreken betonstraatsteen Keifmaat - rood, deels hergebruik in het werk

 Te roeien boom

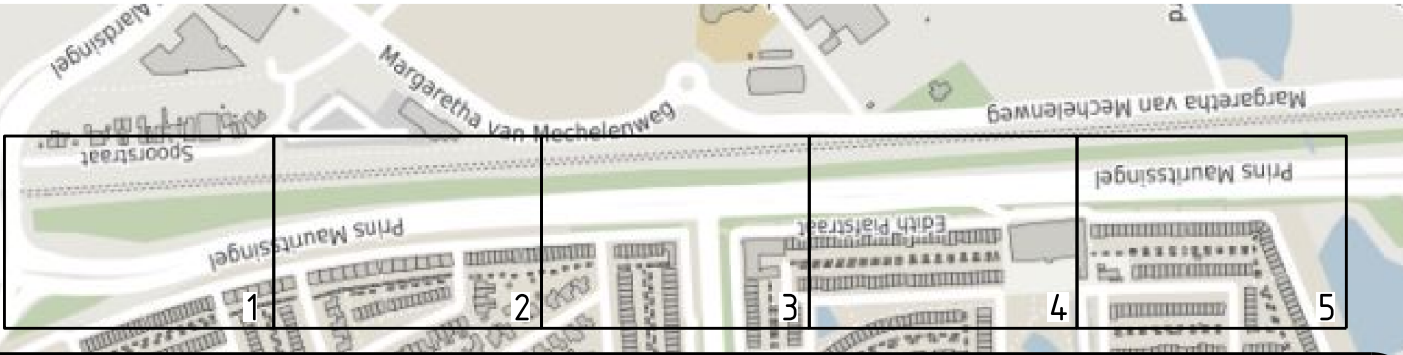

 <p>Nijmegen Afdeling Stadsrealisatie Postbus 9105, 6500 HG Nijmegen</p>		Projectfase: Definitief Ontwerp Status: Goedgekeurd Goedgekeurd: Aljean van Kempen Aangemaakt: Jan Gerard Schot Gewijzigd: Jan Gerard Schot Bestand: 562559ba04.dgn	Versie: 4 d.d. 23-06-2022 d.d. 06-12-2021 d.d. 23-06-2022
		Projectnaam: Prins Mauritsingel, Groen Omschrijving: Opbreketekening Omschrijving: Deel 4	
Formaat: A0	Plotschaal: 1:200	Boek:	Projectnr: 04
Blad: 04		Nummer: 562559	