


Door de bocht in de weg zijn breedte maten P-vakken bij benadering in het werk exact te bepalen

**Legenda**

- Gras en andere vegetatie afroven, ontgravingshoogte ca. 0,10m
- Grond ontgraven l.b.v. groeiplaatsverbetering heesters, ontgravingshoogte ca. 0,40m
- Grond ontgraven l.b.v. groeiplaatsverbetering bomen, ontgravingshoogte ca. 1,0m
- Grond ontgraven l.b.v. groeiplaatsverbetering bomen, ontgravingshoogte ca. 0,6m l.v.m. leidingwerk
- Groeiplaatsverbetering boom, doorspitten 1m3 schimmeldominante humuscompost per 25m2 per boom
- Ingraven wortelwerend scherm (0,95m -maalveld)
- Toekomstig in te graven wortelwerend scherm (0,95m -maalveld) als Populier geroid wordt
- Tracé 20kV

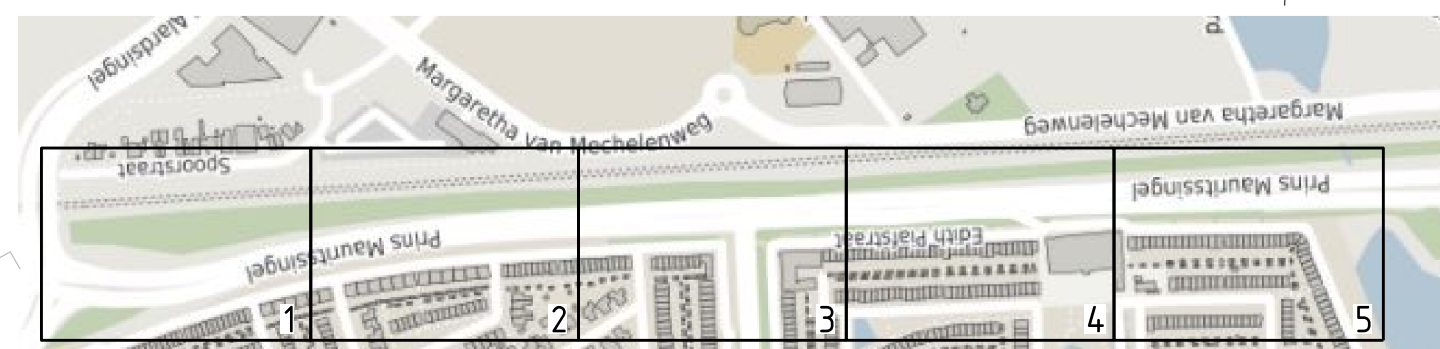

<b>Nijmegen</b>		Projectlocatie: Definitief Ontwerp		Versie: <b>4</b>
Afdeling Stadsrealisatie		Stadium: Goedkeuring		d.d. 23-06-2022
Postbus 9105, 6500 HG Nijmegen		Goedgekeurd: algemeen		d.d. 06-12-2021
Beleidsplan		Aanvrager: Jan Gerard Schot		d.d. 23-06-2022
Beleidsplan		Gedirecteerd: Jan Gerard Schot		Beleidsplan: 562598ad07.dgn
Beleidsplan		Beleidsplan: 562598ad07.dgn		Beleidsplan

Projectnaam: Prins Mauritsingel, Groen

Omschrijving: Ontgravings tekening

Omschrijving: Deel 2

Formaat: A0    Plotschaal: 1:200    Boek:    Pagina:    Blad: **07**    Nummer: **562559**