


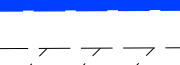







Deel 2
Deel 3

Deel 3
Deel 4

- Legenda**
-  Gras en andere vegetatie afroven, ontgravingshoogte ca. 0,10m
 -  Grond ontgraven Lb.v. groeiplaatsverbetering heesters, ontgravingshoogte ca. 0,40m
 -  Grond ontgraven Lb.v. groeiplaatsverbetering bomen, ontgravings hoogte ca. 1,0m
 -  Grond ontgraven Lb.v. groeiplaatsverbetering bomen, ontgravings hoogte ca. 0,6m L.v. n. bedrijfwerk
 -  Groeiplaatsverbetering boom, doorspitten 1m3 schimmeldominante humuscompost per 25m2 per boom
 -  Ingraven wortelverend scherm (0,95m -maaiveld)
 -  Toekomstig in te graven wortelverend scherm (0,95m -maaiveld) als Populier geroidd wordt
 -  Tracé 20kV

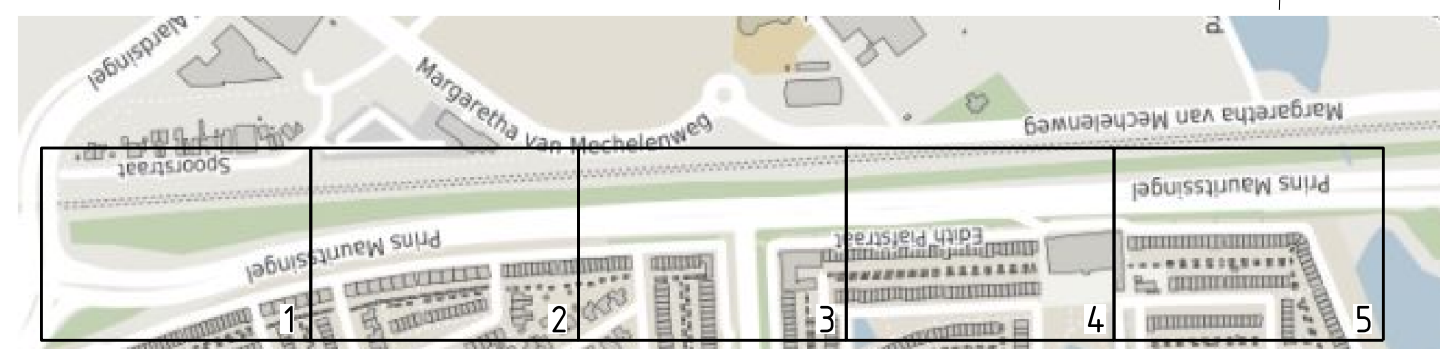

		Projectnaam: Definitief Ontwerp Status: Goedgekeurd Goedgekeurd: Aljean van Kempen d.d. 23-06-2022 Aangemaakt: Jan Gerard Schot d.d. 06-12-2021 Gewijzigd: Jan Gerard Schot d.d. 23-06-2022 Bestand: 562559ba08.dgn Printaf	
Projectnaam: Prins Mauritssingel, Groen			
Omschrijving: Ontgravings tekening Omschrijving: Deel 3			
Formaat: A0	Plotschaal: 1:200	Boek:	Projectnr: 08 Nummer: 562559