


- Legenda**
- Gras en andere vegetatie afroven, ontgravingshoogte ca. 0,10m
  - Grond ontgraven Lb.v. groeiplaatsverbetering heesters, ontgravingshoogte ca. 0,40m
  - Grond ontgraven Lb.v. groeiplaatsverbetering bomen, ontgravingshoogte ca. 1,0m
  - Grond ontgraven Lb.v. groeiplaatsverbetering bomen, ontgravingshoogte ca. 0,6m
  - Groeiplaatsverbetering boom, doorspitten 1m<sup>3</sup> schimmeldominante humuscompost per 25m<sup>2</sup> per boom
  - Ingraven wortelwerend scherm (0,95m -maaiveld)
  - Toekomstig in te graven wortelwerend scherm (0,95m -maaiveld) als Populier geroidd wordt
  - Tracé 20kV

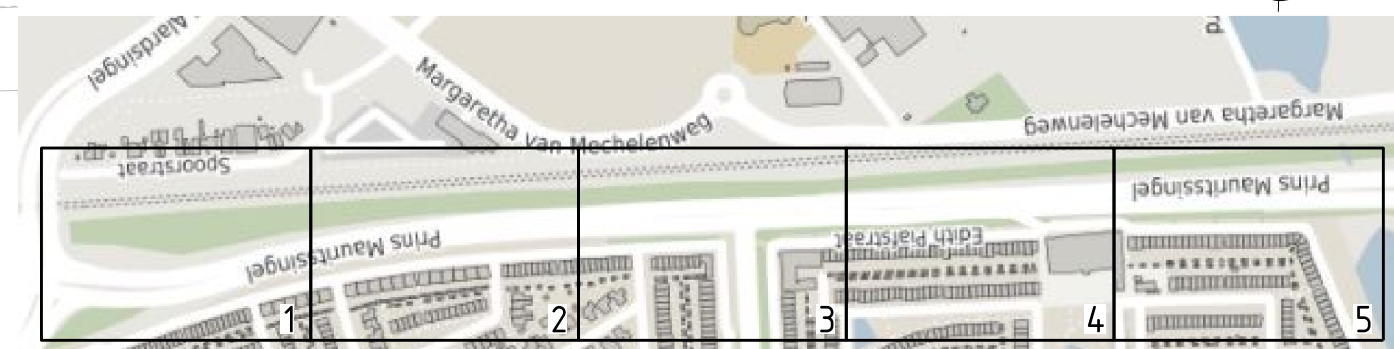

		Definitief Ontwerp Versie: <b>4</b>	
		Stadium: Goedgekeurd Goedgekeurd: Algemeen Nijmegen d.d. 23-06-2022 Aangemaakt: Jan Gerard Schot d.d. 06-12-2021 Gewijzigd: Jan Gerard Schot d.d. 23-06-2022 Bestand: 562559baad99.dgn	
<b>Prins Mauritsingel, Groen</b>			
<b>Ontgravings tekening</b> Deel 4			
Formaat: A0	Plotschaal: 1:200	Bladz.:	09
Projectnr:		562559	