


Deel 4
Deel 5

Deel 5
Deel 6 alleen "groenplan bomen" en "ontgravingstekening"

- Legenda**
- Gras en andere vegetatie afroven, ontgravingshoogte ca. 0,10m
 - Grond ontgraven Lb.v. groeiplaatsverbetering heesters, ontgravingshoogte ca. 0,40m
 - Grond ontgraven Lb.v. groeiplaatsverbetering bomen, ontgravingshoogte ca. 1,0m
 - Grond ontgraven Lb.v. groeiplaatsverbetering boom, ontgravingshoogte ca. 0,5m
L.v. 2m leidingwerk
 - Groeiplaatsverbetering boom, doorspitten 1m3 schimmeldominante humuscompost per 25m2 per boom
 - Ingraven wortelverend scherm (0,95m -maaiveld)
 - Toekomstig in te graven wortelverend scherm (0,95m -maaiveld) als Populier geroid wordt
 - Tracé 20kV

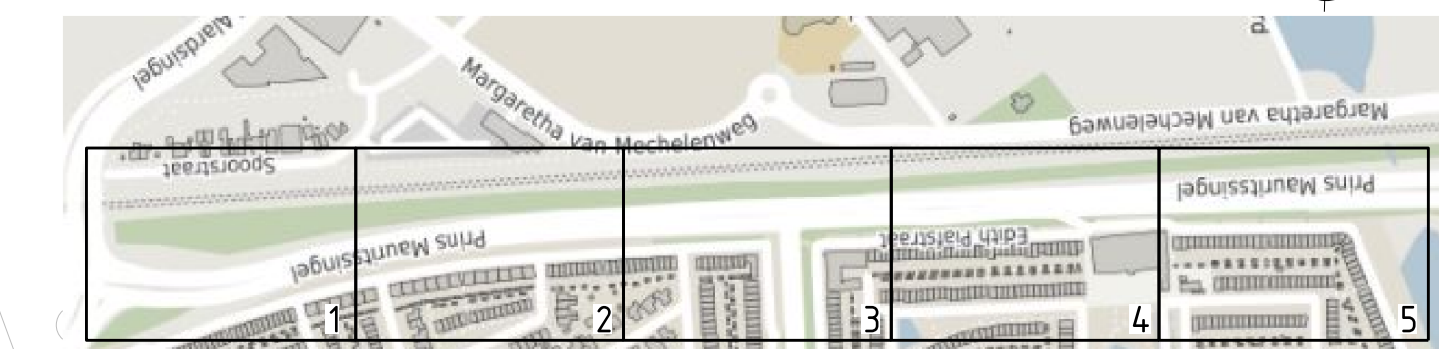

		Definitief Ontwerp Status: Goedgekeurd Goedgekeurd: Algemeen Bestuur Aangemaakt: Jan Gerard Schot Gemaakt: Jan Gerard Schot Bestand: 562559baad10.dgn		Versie: 4 d.d.: 23-06-2022 d.d.: 06-12-2021 d.d.: 23-06-2022
		Projectnaam: Prins Mauritsingel, Groen Omschrijving: Ontgravingstekening Omschrijving: Deel 5		Formaat: A0 Plotschaal: 1:200 Boek: Pagina: Blad: 10 Nummer: 562559