




**Legenda**

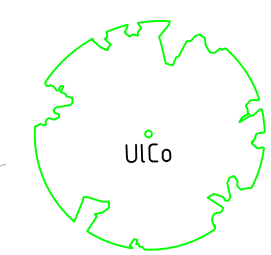


Smalle boomsoort met code, zie plantlijst

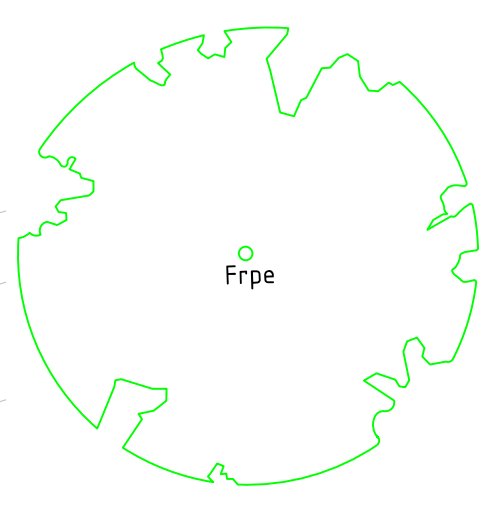

Bredere boomsoort met code, zie plantlijst

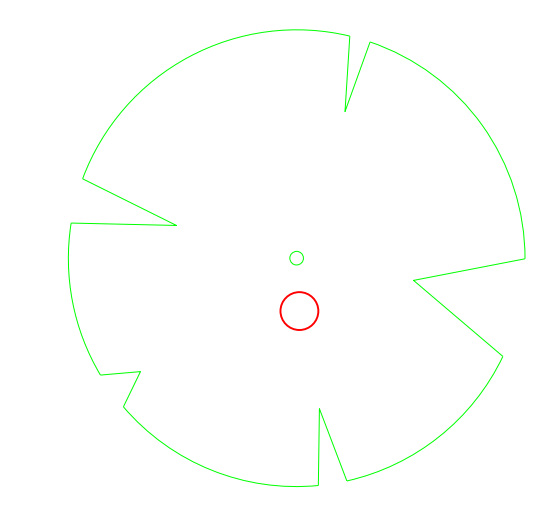


In nabije toekomst te rooien boom met locatie nieuwe boom

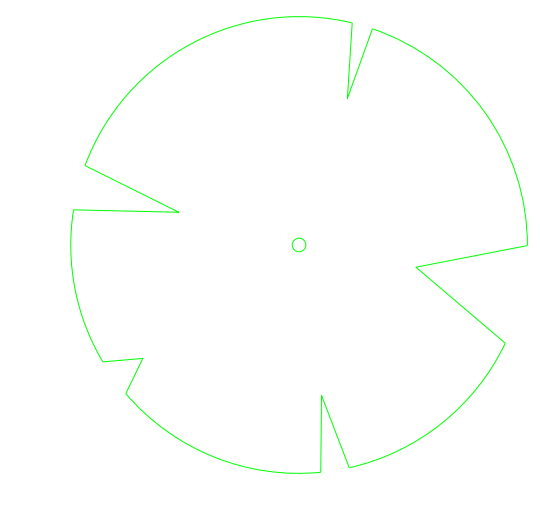

Bestaande te handhaven boom

Wortelwerend scherm (0,05m -maaiveld)

Toekomstig wortelwerend scherm (0,05m -maaiveld)

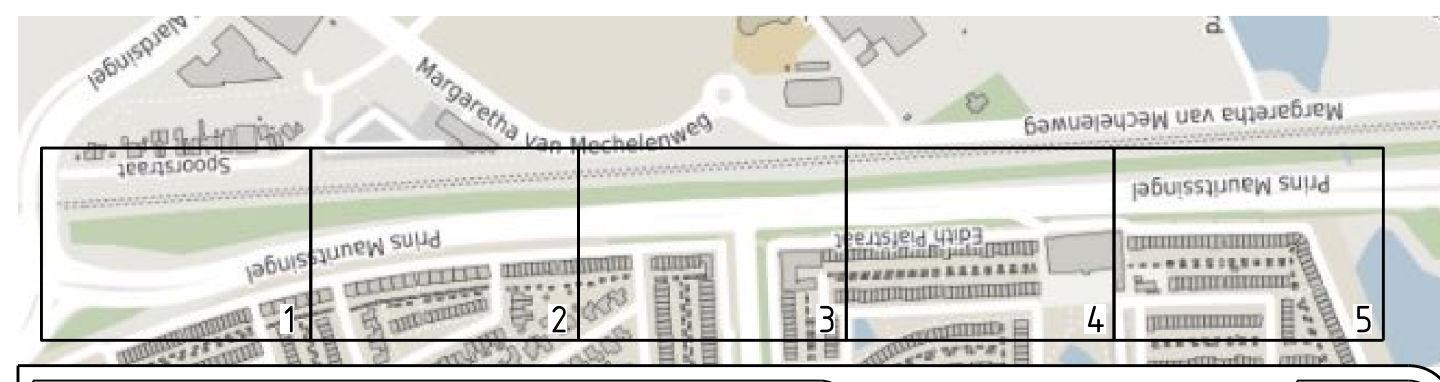

		Projectnaam: Definitief Ontwerp Status: Goedgekeurd Goedgekeurd: 11-jan-2022 Aangemaakt: Jan Gerard Schot Gewijzigd: Jan Gerard Schot Bestand: 562559bda16.dgn		Versie: 4 d.d. 23-06-2022 d.d. 06-12-2021 d.d. 23-06-2022
Projectnaam: Prins Mauritssingel, Groen Omschrijving: Groenplan Bomen Omschrijving: Deel 1		Formaat: A0 Plotschaal: 1:200 Boek: Pagina: Blad: 16 Nummer: 562559		