


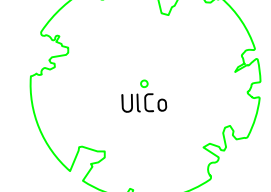





Deel 1  
Deel 2

Deel 2  
Deel 3

**Legenda**

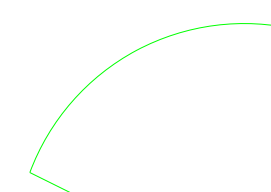-  **Uico** Kleinere boomsoort met code, zie plantlijst
-  **Frpe** Grotere boomsoort met code, zie plantlijst
-  In nabije toekomst te roeien boom met locatie nieuwe boom
-  Bestaande te handhaven boom
-  Wortelwerend scherm (0,95m -maaiveld)
-  Toekomstig wortelwerend scherm (0,95m -maaiveld)

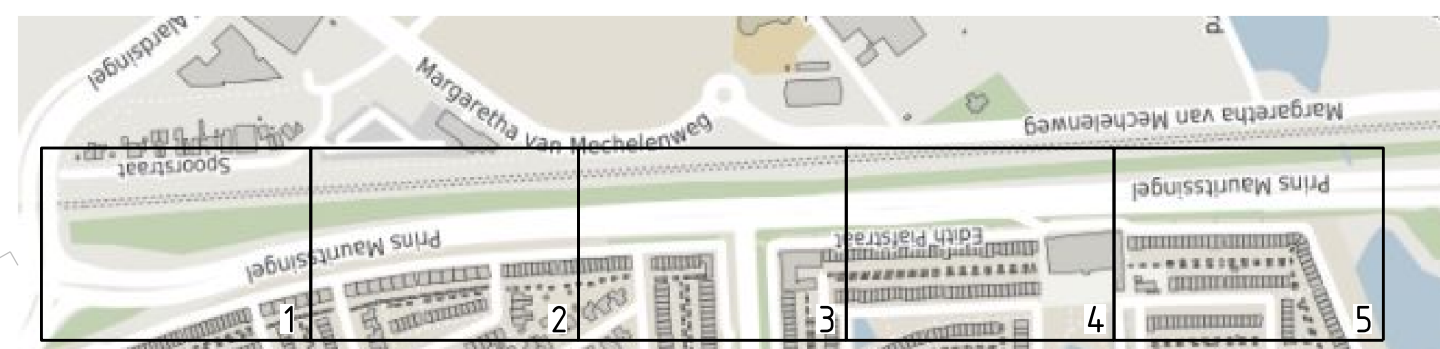

		Projectfase: Definitief Ontwerp Status: Goedgekeurd Goedgekeurd: Algemeen Vergaderen d.d. 23-06-2022 Aangemaakt: Jan Gerard Schot d.d. 06-12-2021 Gewijzigd: Jan Gerard Schot d.d. 23-06-2022 Bestand: 562559bda317.dgn		Versie: 4
Projectnaam: Prins Mauritsingel, Groen				
Omschrijving: Groenplan Bomen				
Omschrijving: Deel 2				
Formaat: A0	Plotschaal: 1:200	Boek:	Pagina:	Blad: 17
Nummer: 562559				