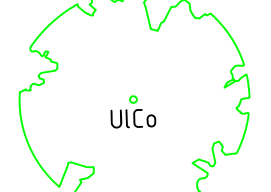

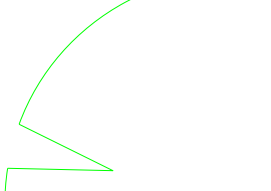
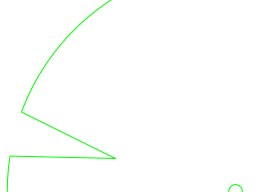


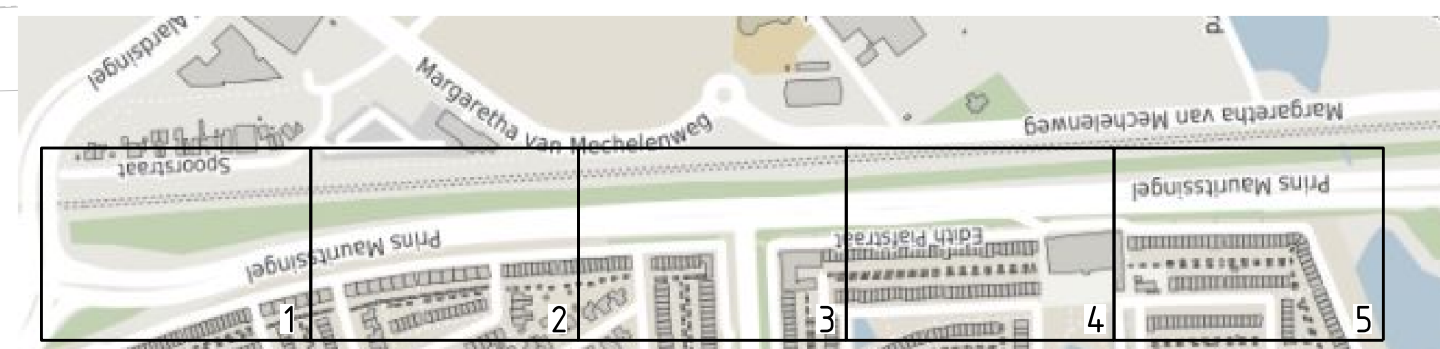


Legenda

-  **Uico**
Smalle boomsoort met code, zie plantlijst
-  **Fipe**
Bredere boomsoort met code, zie plantlijst
-  **In nabije toekomst te rooien boom met locatie nieuwe boom**
-  **Bestaande te handhaven boom**
-  **Wortelwerend scherm (0,95m -maaiveld)**
-  **Toekomstig wortelwerend scherm (0,95m -maaiveld)**



 Nijmegen Afdeling Stadsrealisatie Postbus 9105, 6500 HG Nijmegen		Projectfase: Definitief Ontwerp Status: Goedgekeurd Goedgekeurd: algemeen Nijmegen Aangemaakt: Jan Gerard Schot Gewijzigd: Jan Gerard Schot Bestand: 562559baad19.dgn	Versie: 4 d.d. 23-06-2022 d.d. 06-12-2021 d.d. 23-06-2022
Projectnaam: Prins Mauritsingel, Groen Omschrijving: Groenplan Bomen Omschrijving: Deel 4		Formaat: A0 Ploetschaal: 1:200 Boekje: Pagina: Blad: 19 Nummer: 562559	