


Deel 4
Deel 5

Deel 5
Deel 6 alicen
"Groenplan Bomen" en "Contragravitekening"

Legenda

- Kleine boomsoort met code, zie plantlijst
- Bredere boomsoort met code, zie plantlijst
- In nabije toekomst te roeien boom met locatie nieuwe boom
- Bestaande te handhaven boom
- Wortelwerend scherm (0,95m -maaiveld)
- Toekomstig wortelwerend scherm (0,95m -maaiveld)

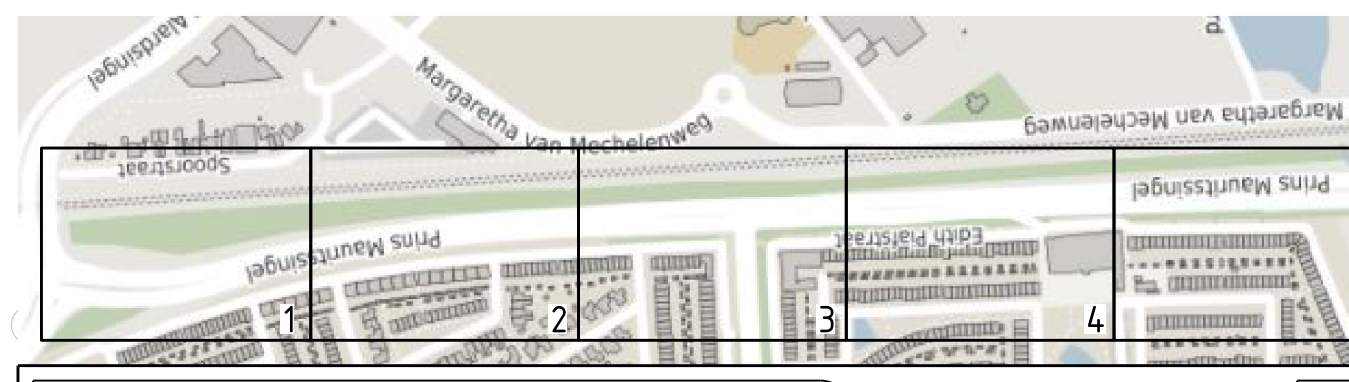

Nijmegen
Afdeling Stadsrealisatie
Postbus 9105, 6500 HG Nijmegen

Projectnaam: Prins Mauritsingel, Groen
Omschrijving: Groenplan Bomen
Deel 5

Projectfase: Definitief Ontwerp
Stadium: Goedgekeurd
Goedgekeurd: Alje van Kempen
Aangemaakt: Jan Gerard Schot
Gewijzigd: Jan Gerard Schot
Bevat: 562559ba20.dgn

Formaat: A0
Ploetschaal: 1:200
Bladz: 20
Nummer: 562559