

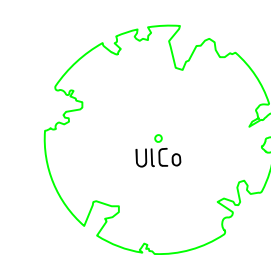
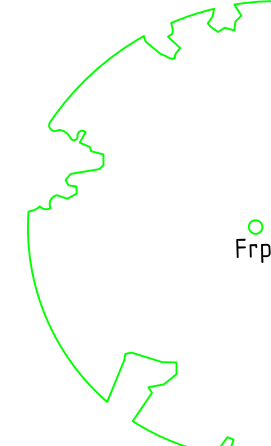


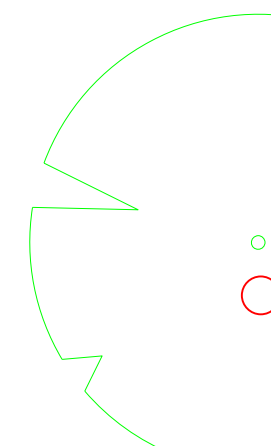

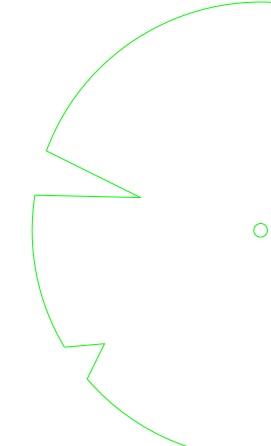



Deel 5  
Deel 6 alleen "groenplan bomen" en "ontgravingsstekening"


Deel 6 alleen "groenplan bomen" en "ontgravingsstekening"  
Deel 7 alleen "groenplan bomen" en "ontgravingsstekening"

**Legenda**

-  Uico Smalle boomsoort met code, zie plantlijst
-  Frpe Bredere boomsoort met code, zie plantlijst
-  In nabije toekomst te roeien boom met locatie nieuwe boom
-  Bestaande te handhaven boom

-  Wortelverend scherm (0,95m-maaiveld)
-  Toekomstig wortelverend scherm (0,95m-maaiveld)

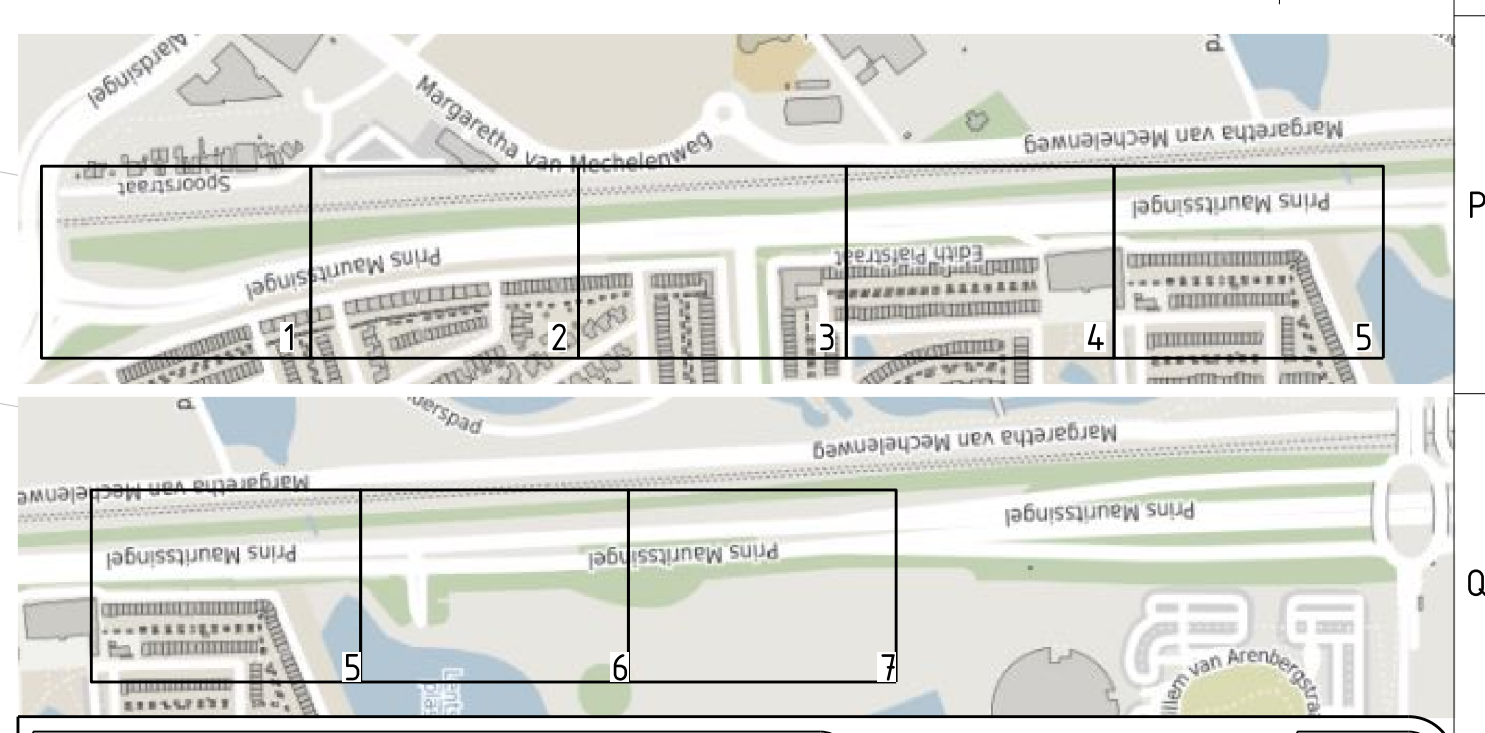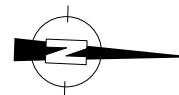

 <p><b>Nijmegen</b> Afdeling Stadsrealisatie Postbus 9105, 6500 HG Nijmegen</p>		Projectnaam: Definitief Ontwerp Status: Goedgekeurd Goedgekeurd: Rijkman Kempen d.d. 23-06-2022 Aangemaakt: Jan Gerard Schot d.d. 06-12-2021 Gewijzigd: Jan Gerard Schot d.d. 23-06-2022 Bestand: 562559ba226.dgn Printaf
		Projectnaam: Prins Mauritssingel, Groen Omschrijving: Groenplan Bomen Omschrijving: Deel 6 Formaat: A0 Plotschaal: 1:200 Bestand: Projectnr:
Blad: <b>26</b>		Nummer: <b>562559</b>