


Deel 6 alleen "groenplan bomen" en "ontgravings-tekening"
Deel 7 alleen "groenplan bomen" en "ontgravings-tekening"

Deel 7 alleen "groenplan bomen" en "ontgravings-tekening"

- Legenda**
- Gras en andere vegetatie afroven, ontgravingshoogte ca. 0,10m
 - Grond ontgraven l.b.v. groeiplaatsverbetering heesters, ontgravingshoogte ca. 0,40m
 - Grond ontgraven l.b.v. groeiplaatsverbetering bomen, ontgravings hoogte ca. 1,0m
 - Grond ontgraven l.b.v. groeiplaatsverbetering bomen, ontgravings hoogte ca. 0,6m
1,5m leidingwerk
 - Groeiplaatsverbetering boom, doorspitten 1m³ schimmeldominante hugguspompost per 25m² per boom
 - Ingraven wortelwerend scherm (0,95m -maatveld)
 - Toekomstig in te graven wortelwerend scherm (0,95m -maatveld) als Populier gerooid wordt
 - Tracé 20kV

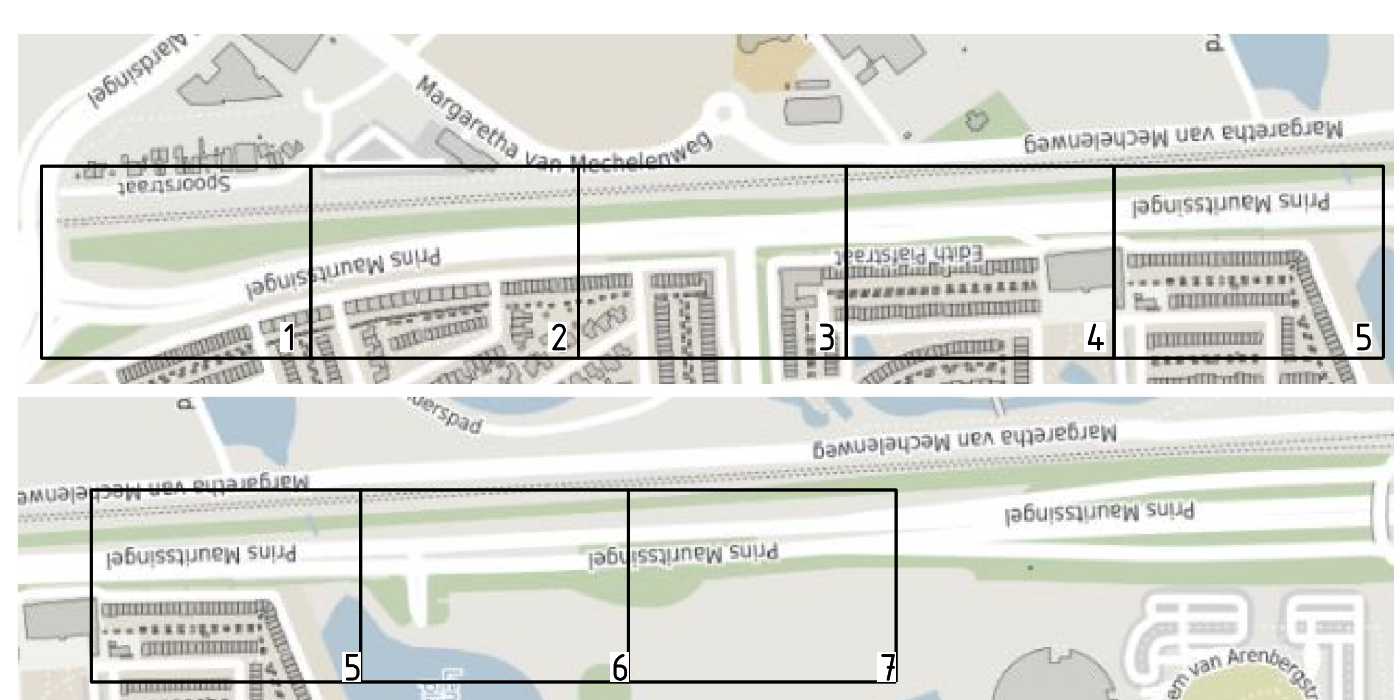

<p>Nijmegen Afdeling Stadsrealisatie Postbus 9105, 6500 HG Nijmegen</p>	Projectnaam: Definitief Ontwerp Status: Goedgekeurd Ontwerper: Aljean van Kempen Aangemaakt: Jan Gerard Schot Gewijzigd: Jan Gerard Schot Bestand: 562559ba229.dgn	Versie: 4 d.d. 23-06-2022 d.d. 06-12-2021 d.d. 23-06-2022
	Projectnaam: Prins Mauritsingel, Groen Omschrijving: Ontgravings tekening Omschrijving: Deel 7	
Formaat: A0 Plotschaal: 1:200 Boek:	Pagina:	Blad: 29 Nummer: 562559