



Detail 1
 Haaksparkeren langs de rijbaan Edith Piafstraat en Andalusiëstraat
 SCHAAL 1:50

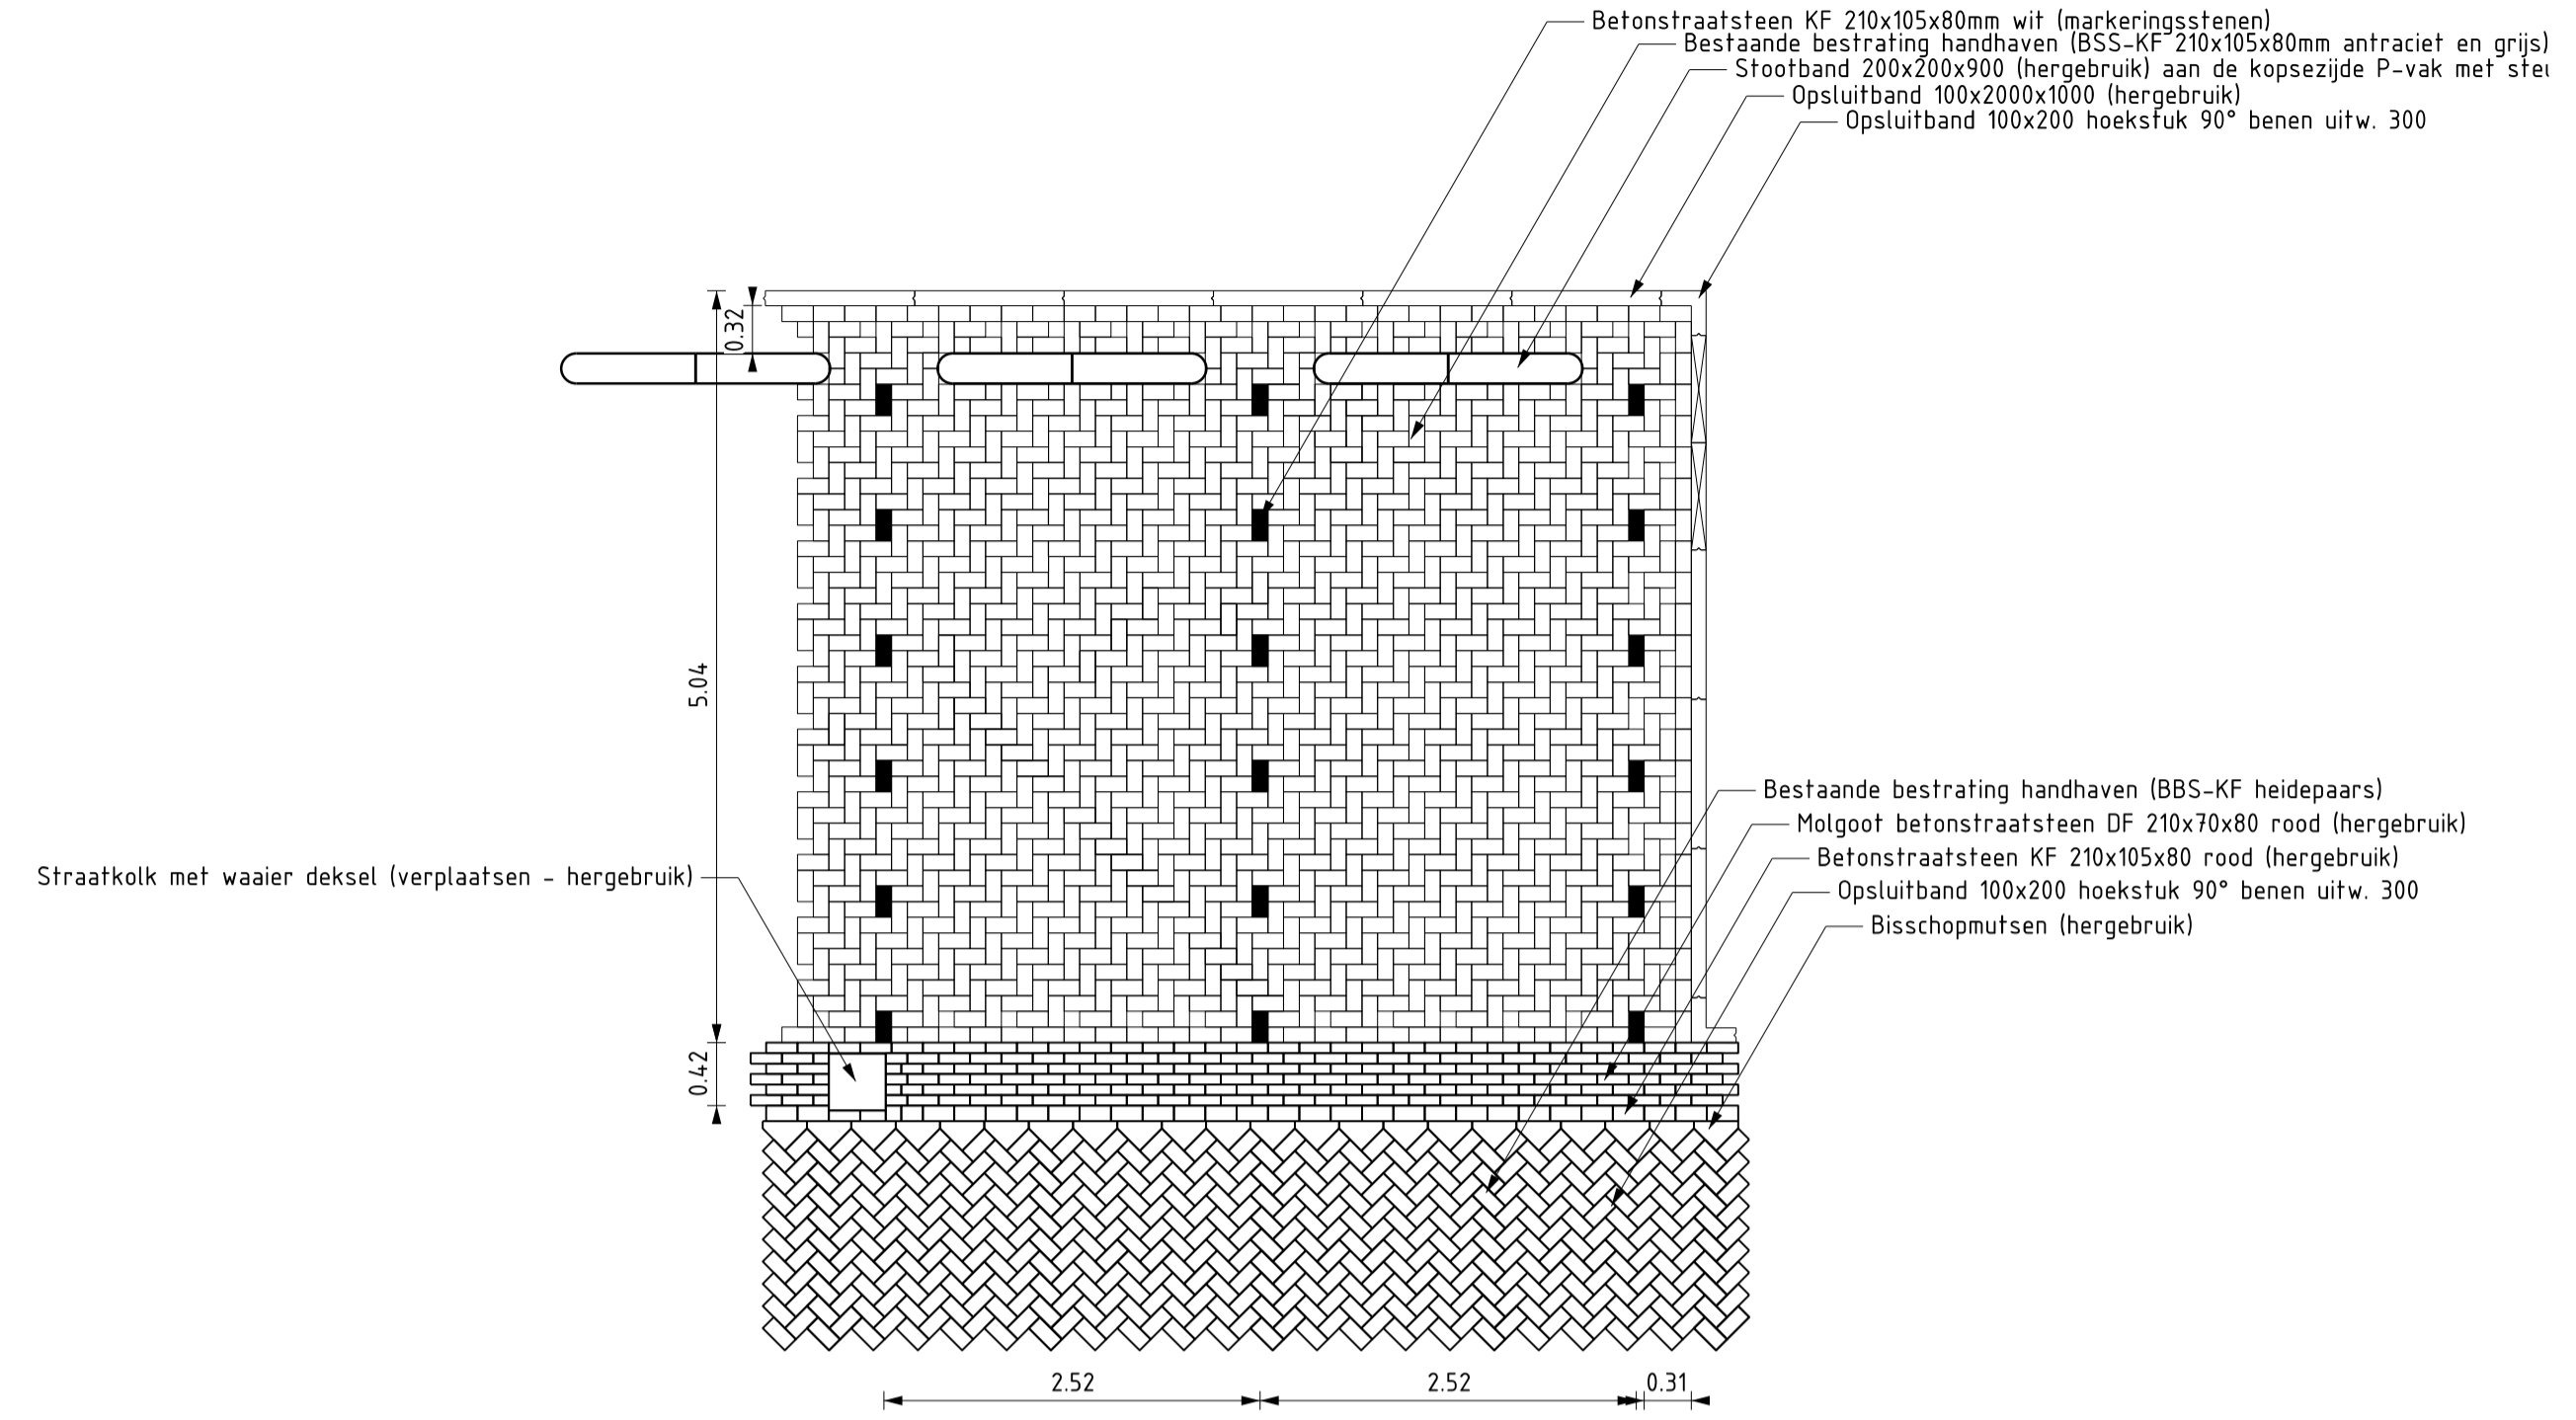

Detail 2
 Haaksparkeren langs de rijbaan Edith Piafstraat ter hoogte van het Thermion
 SCHAAL 1:50

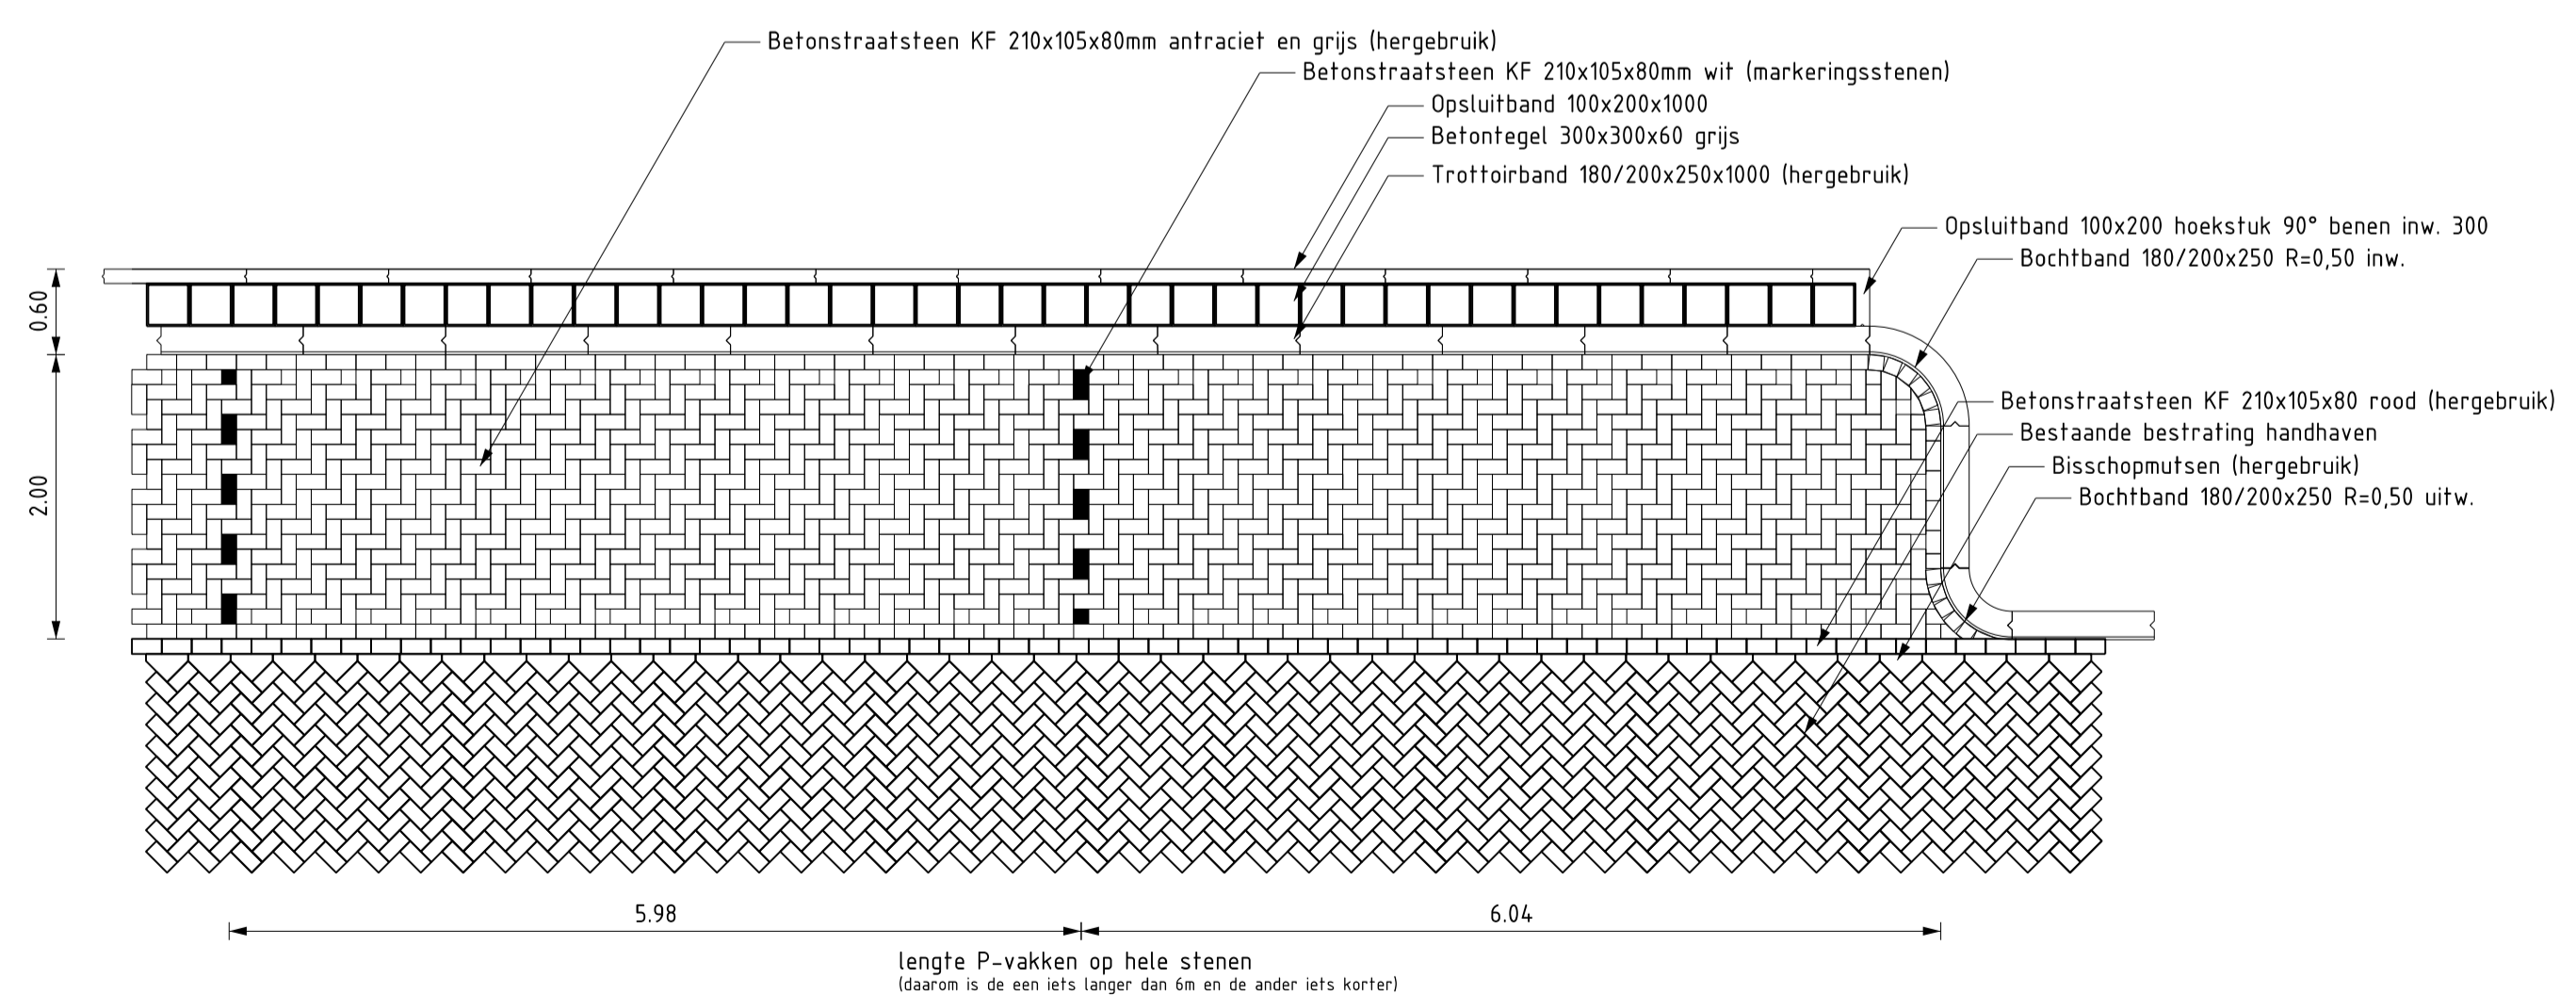

Detail 3
 Langsparkeren langs de rijbaan Avilastraat in het verlengde van de Andalusiëstraat
 SCHAAL 1:50

-Parkeervakken uitzetten vanuit een te handhaven bestaande opsluitband het volgende plantvak is dan een restmaat.
 -afmetingen in mm, tenzij anders aangegeven.

	Projectfase: Definitief Ontwerp	Versie: 4
	Stadskm: Goedgekeurd	
	Goedgekeurd: Arjen van Kempen	d.d. 23-06-2022
	Aangemaakt: Jan Gerard Schot	d.d. 16-02-2022
	Gewijzigd: Jan Gerard Schot	d.d. 23-06-2022
	Bestand: 562559blad30.dgn	Paraaf:

Projectnaam: Prins Mauritsingel, Groen

Omschrijving 1: details parkeervakken

Omschrijving 2:

Formaat: A1 Plotschaal: 1:50 Bestek: Projectnr: Blad: 30 Nummer: 562559