



Schaal

1 : 200

Formaat

A0L

Datum

nov 2022

Project


Projectadres

Vossenlaan

Nijmegen

Onderwerp

DO

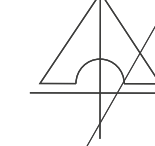

LET OPI

Aan deze tekening kunnen geen rechten ontleend worden; bouw- en/of groenruimteplanning zijn verantwoordelijk voor de definitieve constructies, materialen en voorzieningen.

BERT HULS

landscape | nature | art | garden | design

Zwarte weg 1

5062 AN Oisterwijk


013 528 2884

info@berthuls.com


THEMA KAARTEN

Nijmegen - Vossenlaan

Bruine daken en groene gevels;

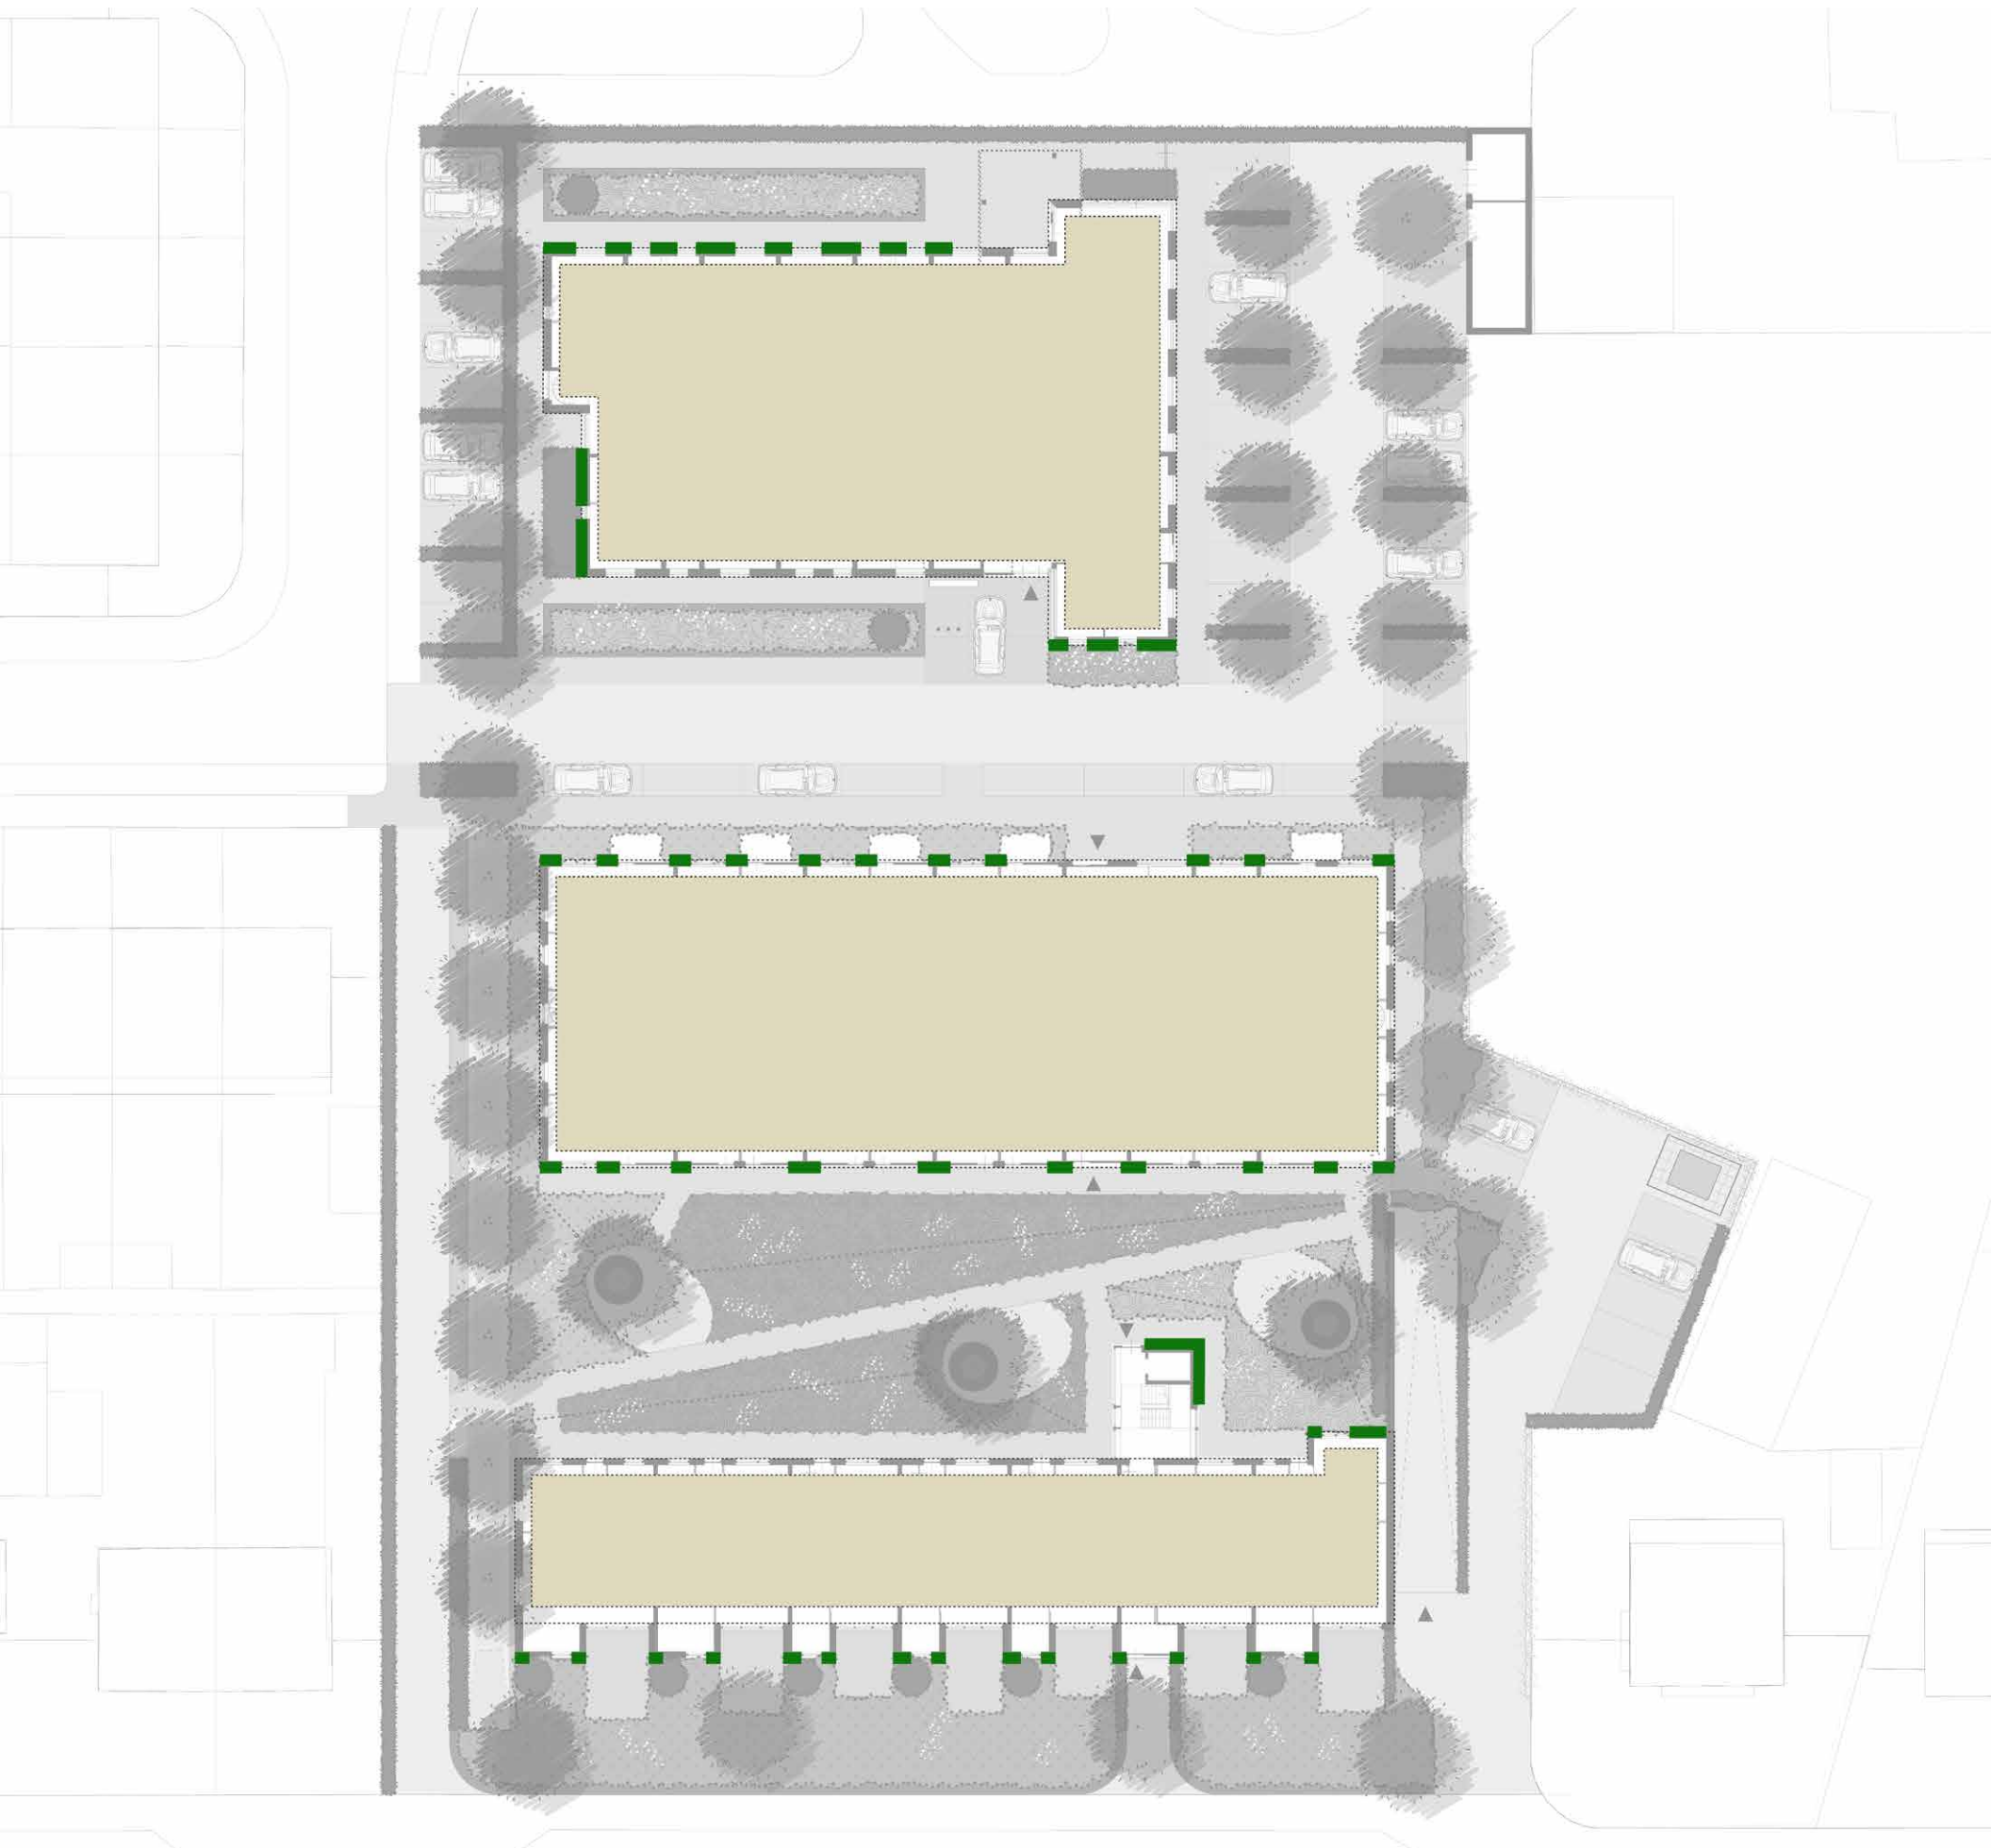

- Legenda**
- potentieel oppervlak te ontwikkelen bruin dak;
 - geschikte gevelzijde voor het toepassen van groene gevelbekleding;

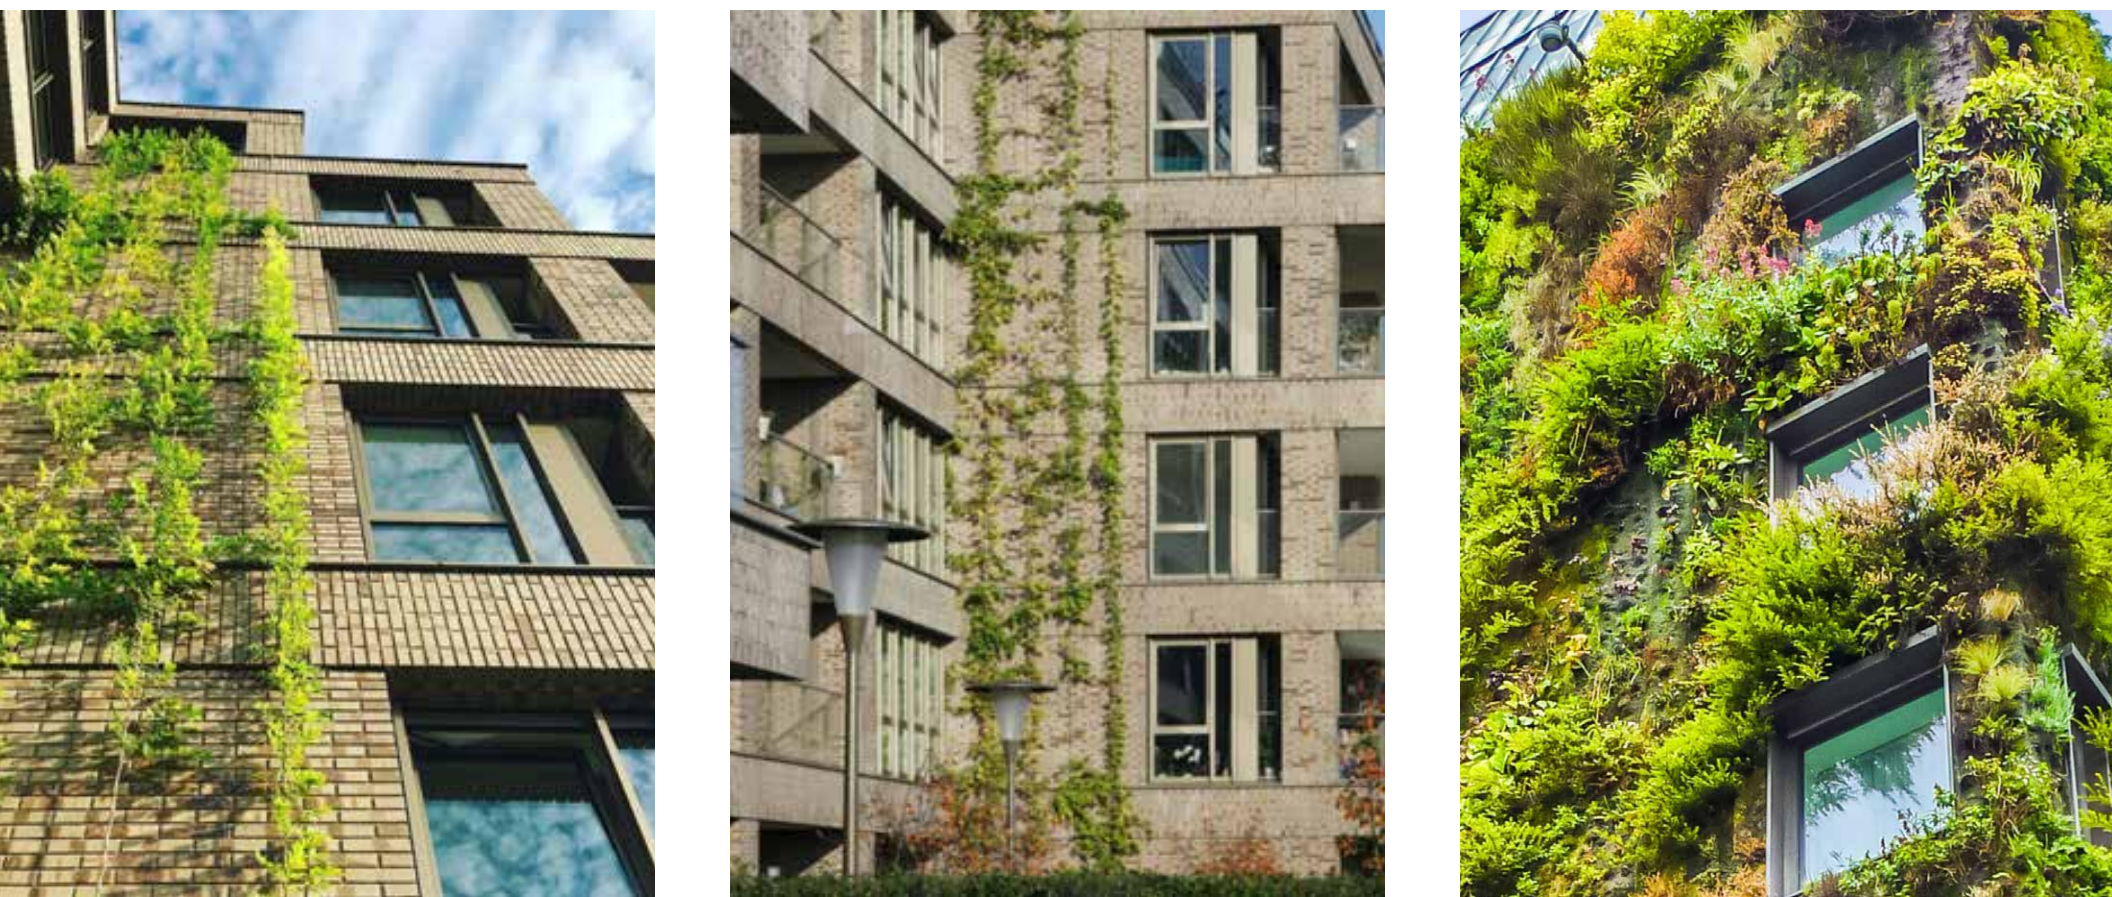

Ingemetselde nestkasten voor vleermuizen en vogels;




- Legenda**
- geschikte gevelzijde voor het toepassen van gierzwaluwkasten exacte locatie en aantallen n.t.b.;
 - geschikte gevelzijde voor het toepassen van huismuskasten exacte locatie en aantallen n.t.b.;
 - geschikte gevelzijde voor het toepassen van vleermuiskasten exacte locatie n.t.b.;



Afkoppelen van regenwater;




- Legenda**
- potentieel oppervlak voor het toepassen van grasbetonstenen en infiltratiekratten;
 - potentieel oppervlak voor het toepassen van waterpasserende klinker- en tegelverharding;
 - toepassen van halfverharding;
 - wadi;

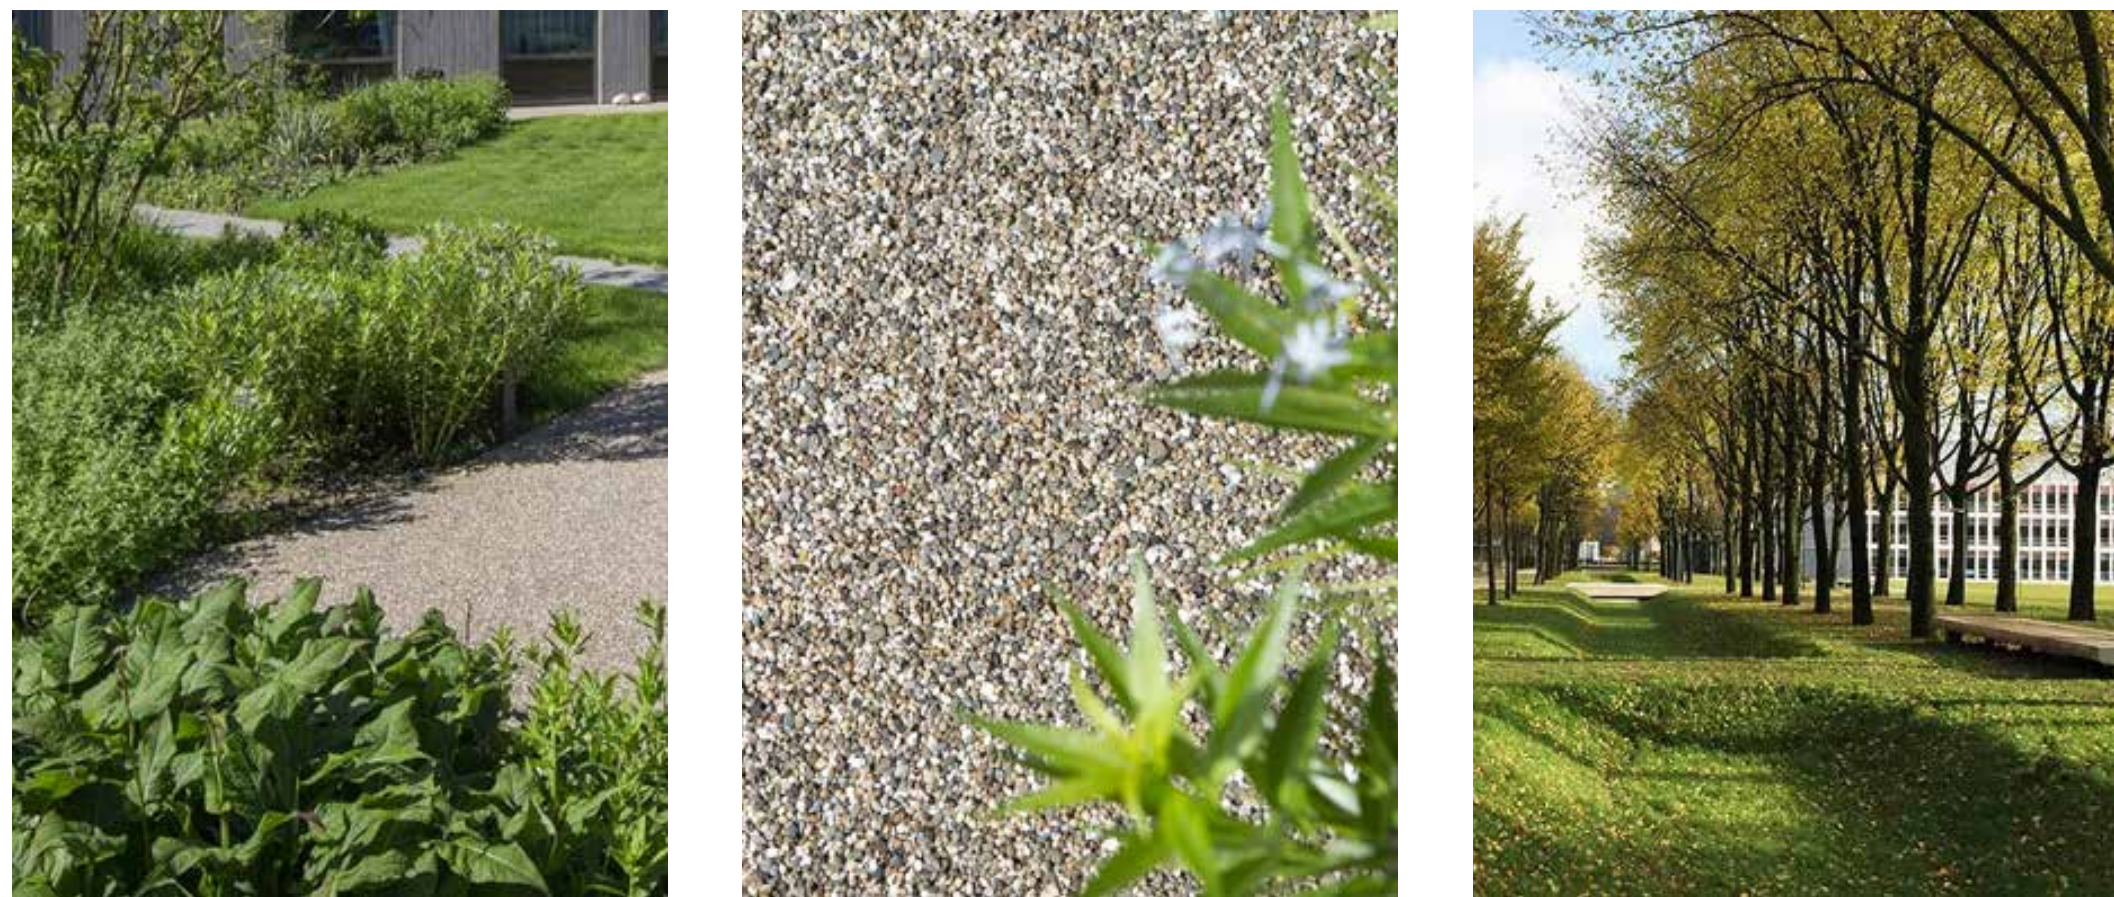

Vogel-, vlinder en bijvriendelijke beplanting;



- Legenda**
- bomen;
 - heesters;
 - hagen;
 - vaste planten borders;
 - klimplanten - voor alle toe te passen soorten zie memo;

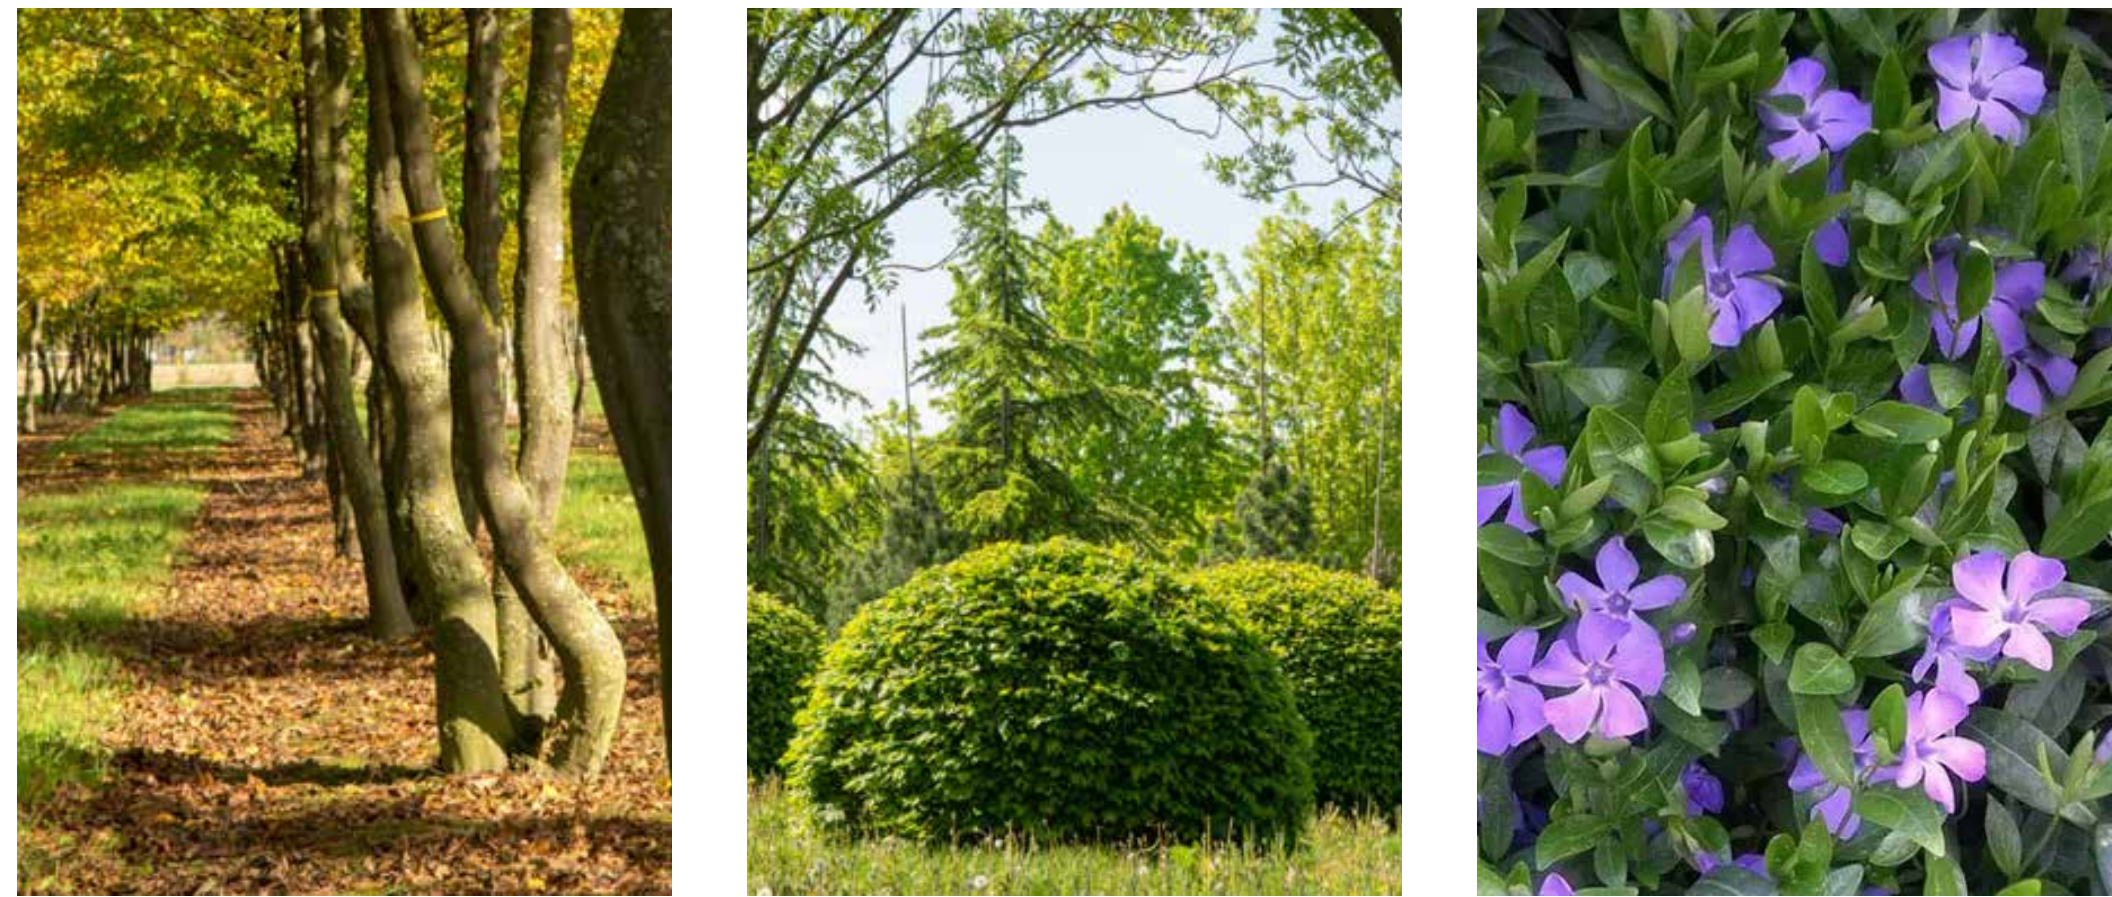

Schaal

Formaat

A0L

Datum

nov 2022

Project


Projectadres

Vossenlaan

Nijmegen

Onderwerp

DO

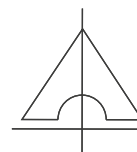

LET OPI
Aan deze tekening kunnen geen rechten ontleend worden; bouw- en of groenaannemer zijn verantwoordelijke voor de definitieve constructies, maatvoeringen en voorzieningen.

BERT HULS
urban | landscape | nature | art | garden | design

Zwarte wegje 1

5062 AN Oosterwijk

013 528 2884

info@berthuls.com