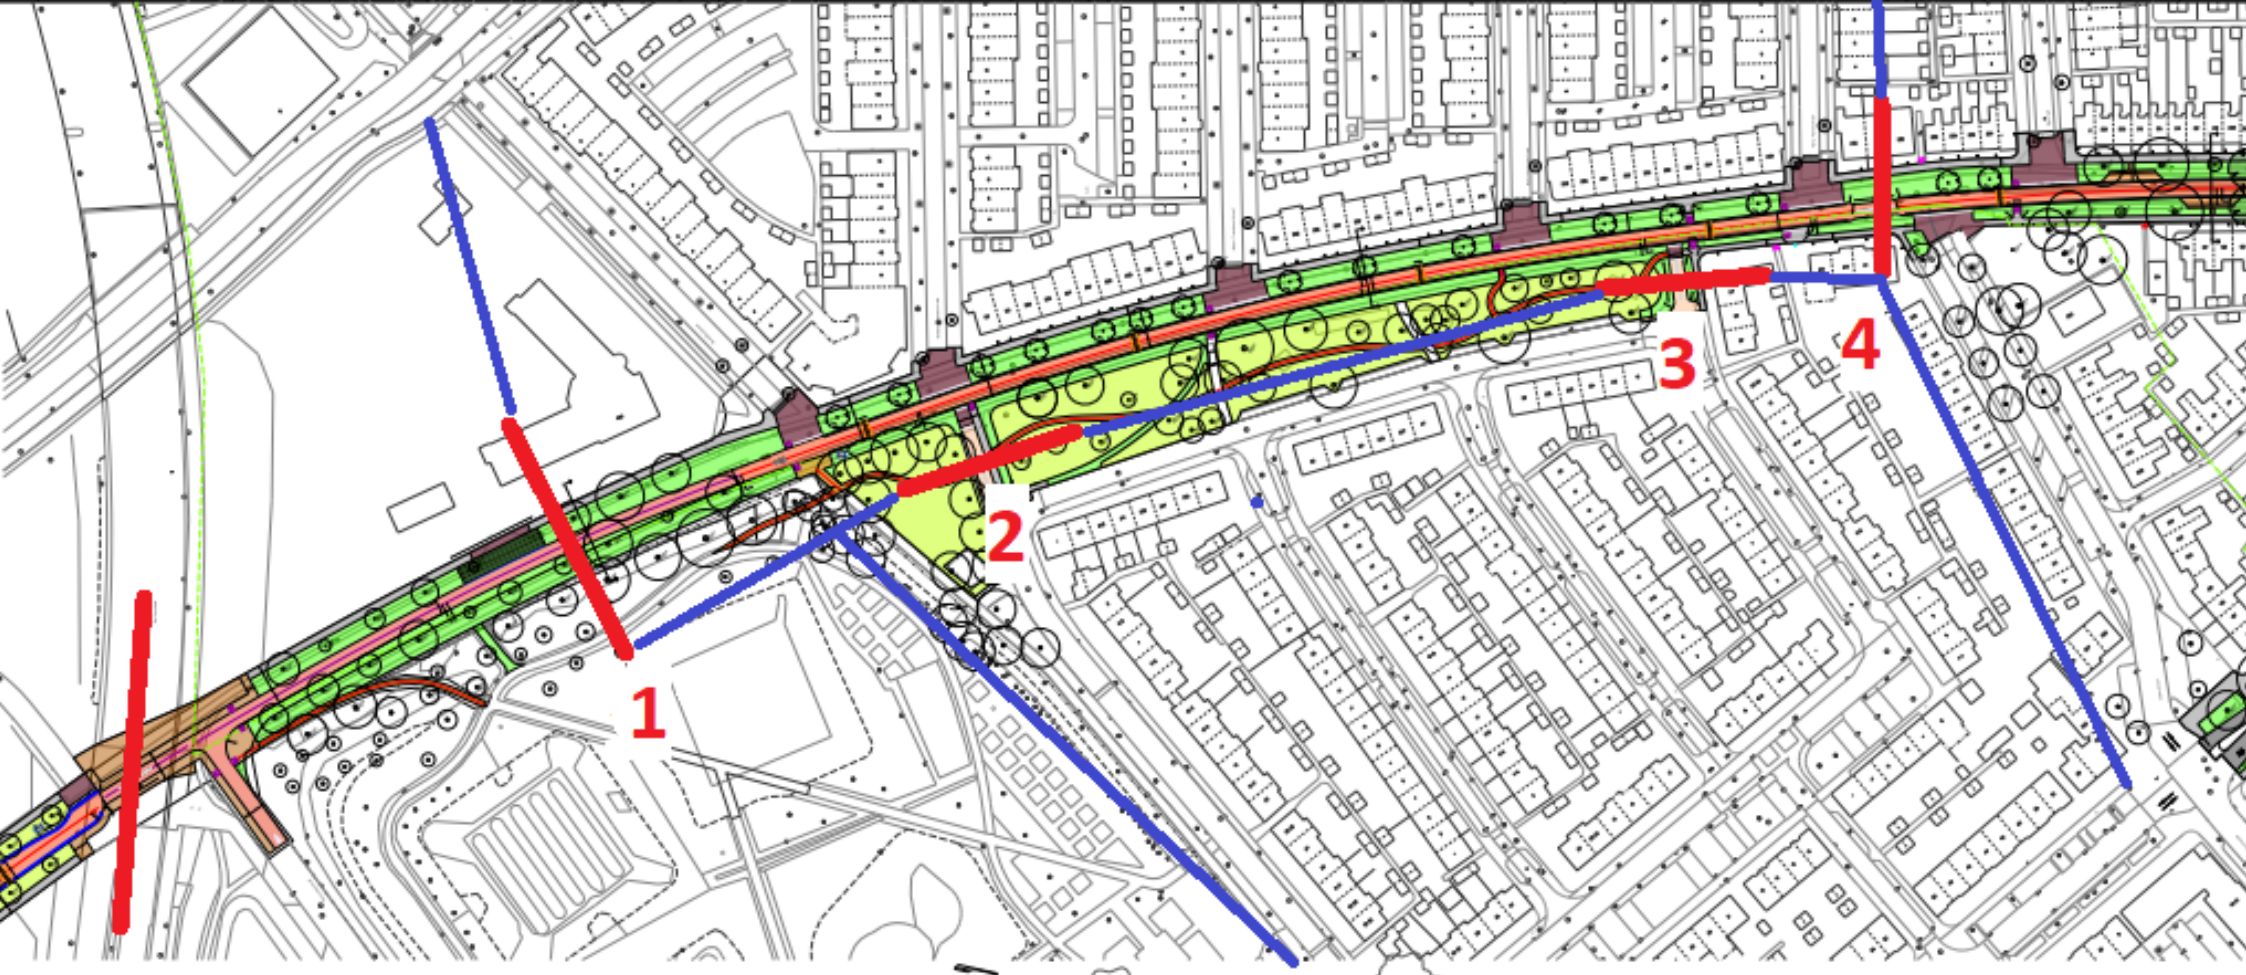
1
2
3
4

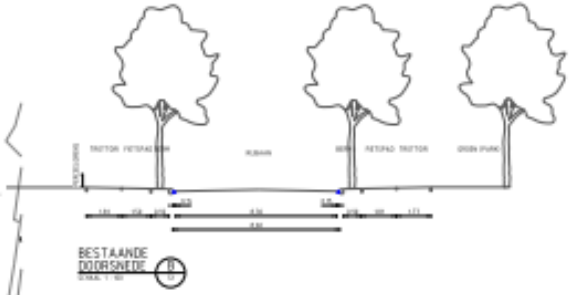
BESTAANDE DOORSNEDE

BESTAANDE DOORSNEDE

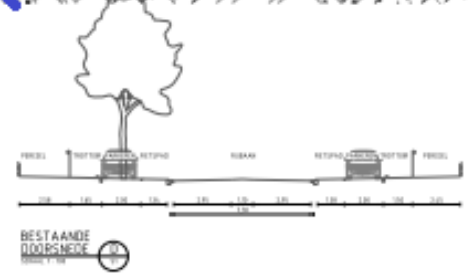
BESTAANDE DOORSNEDE

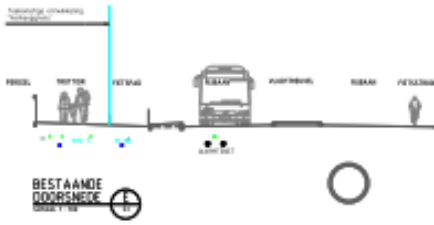
BESTAANDE DOORSNEDE

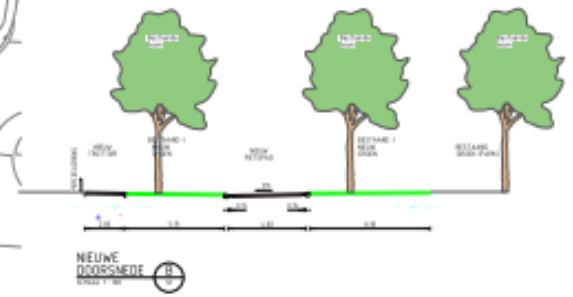
NIEUWE DOORSNEDE

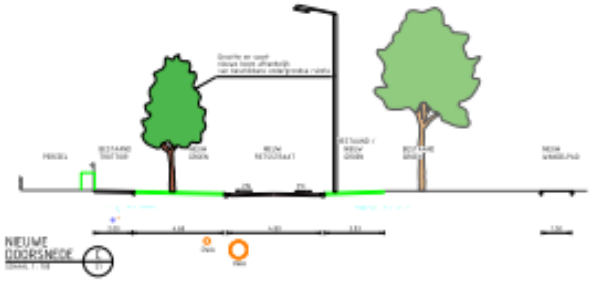
NIEUWE DOORSNEDE

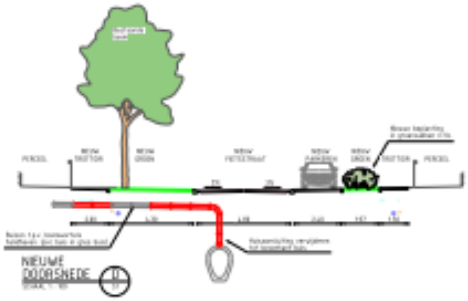
NIEUWE DOORSNEDE

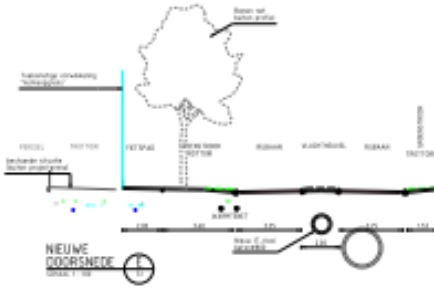
NIEUWE DOORSNEDE