


Vossenpels Noord, Rand Smitjesland-Bergstraat

Schetsontwerp januari '23




Bestemmingsplan Vossenpels Noord


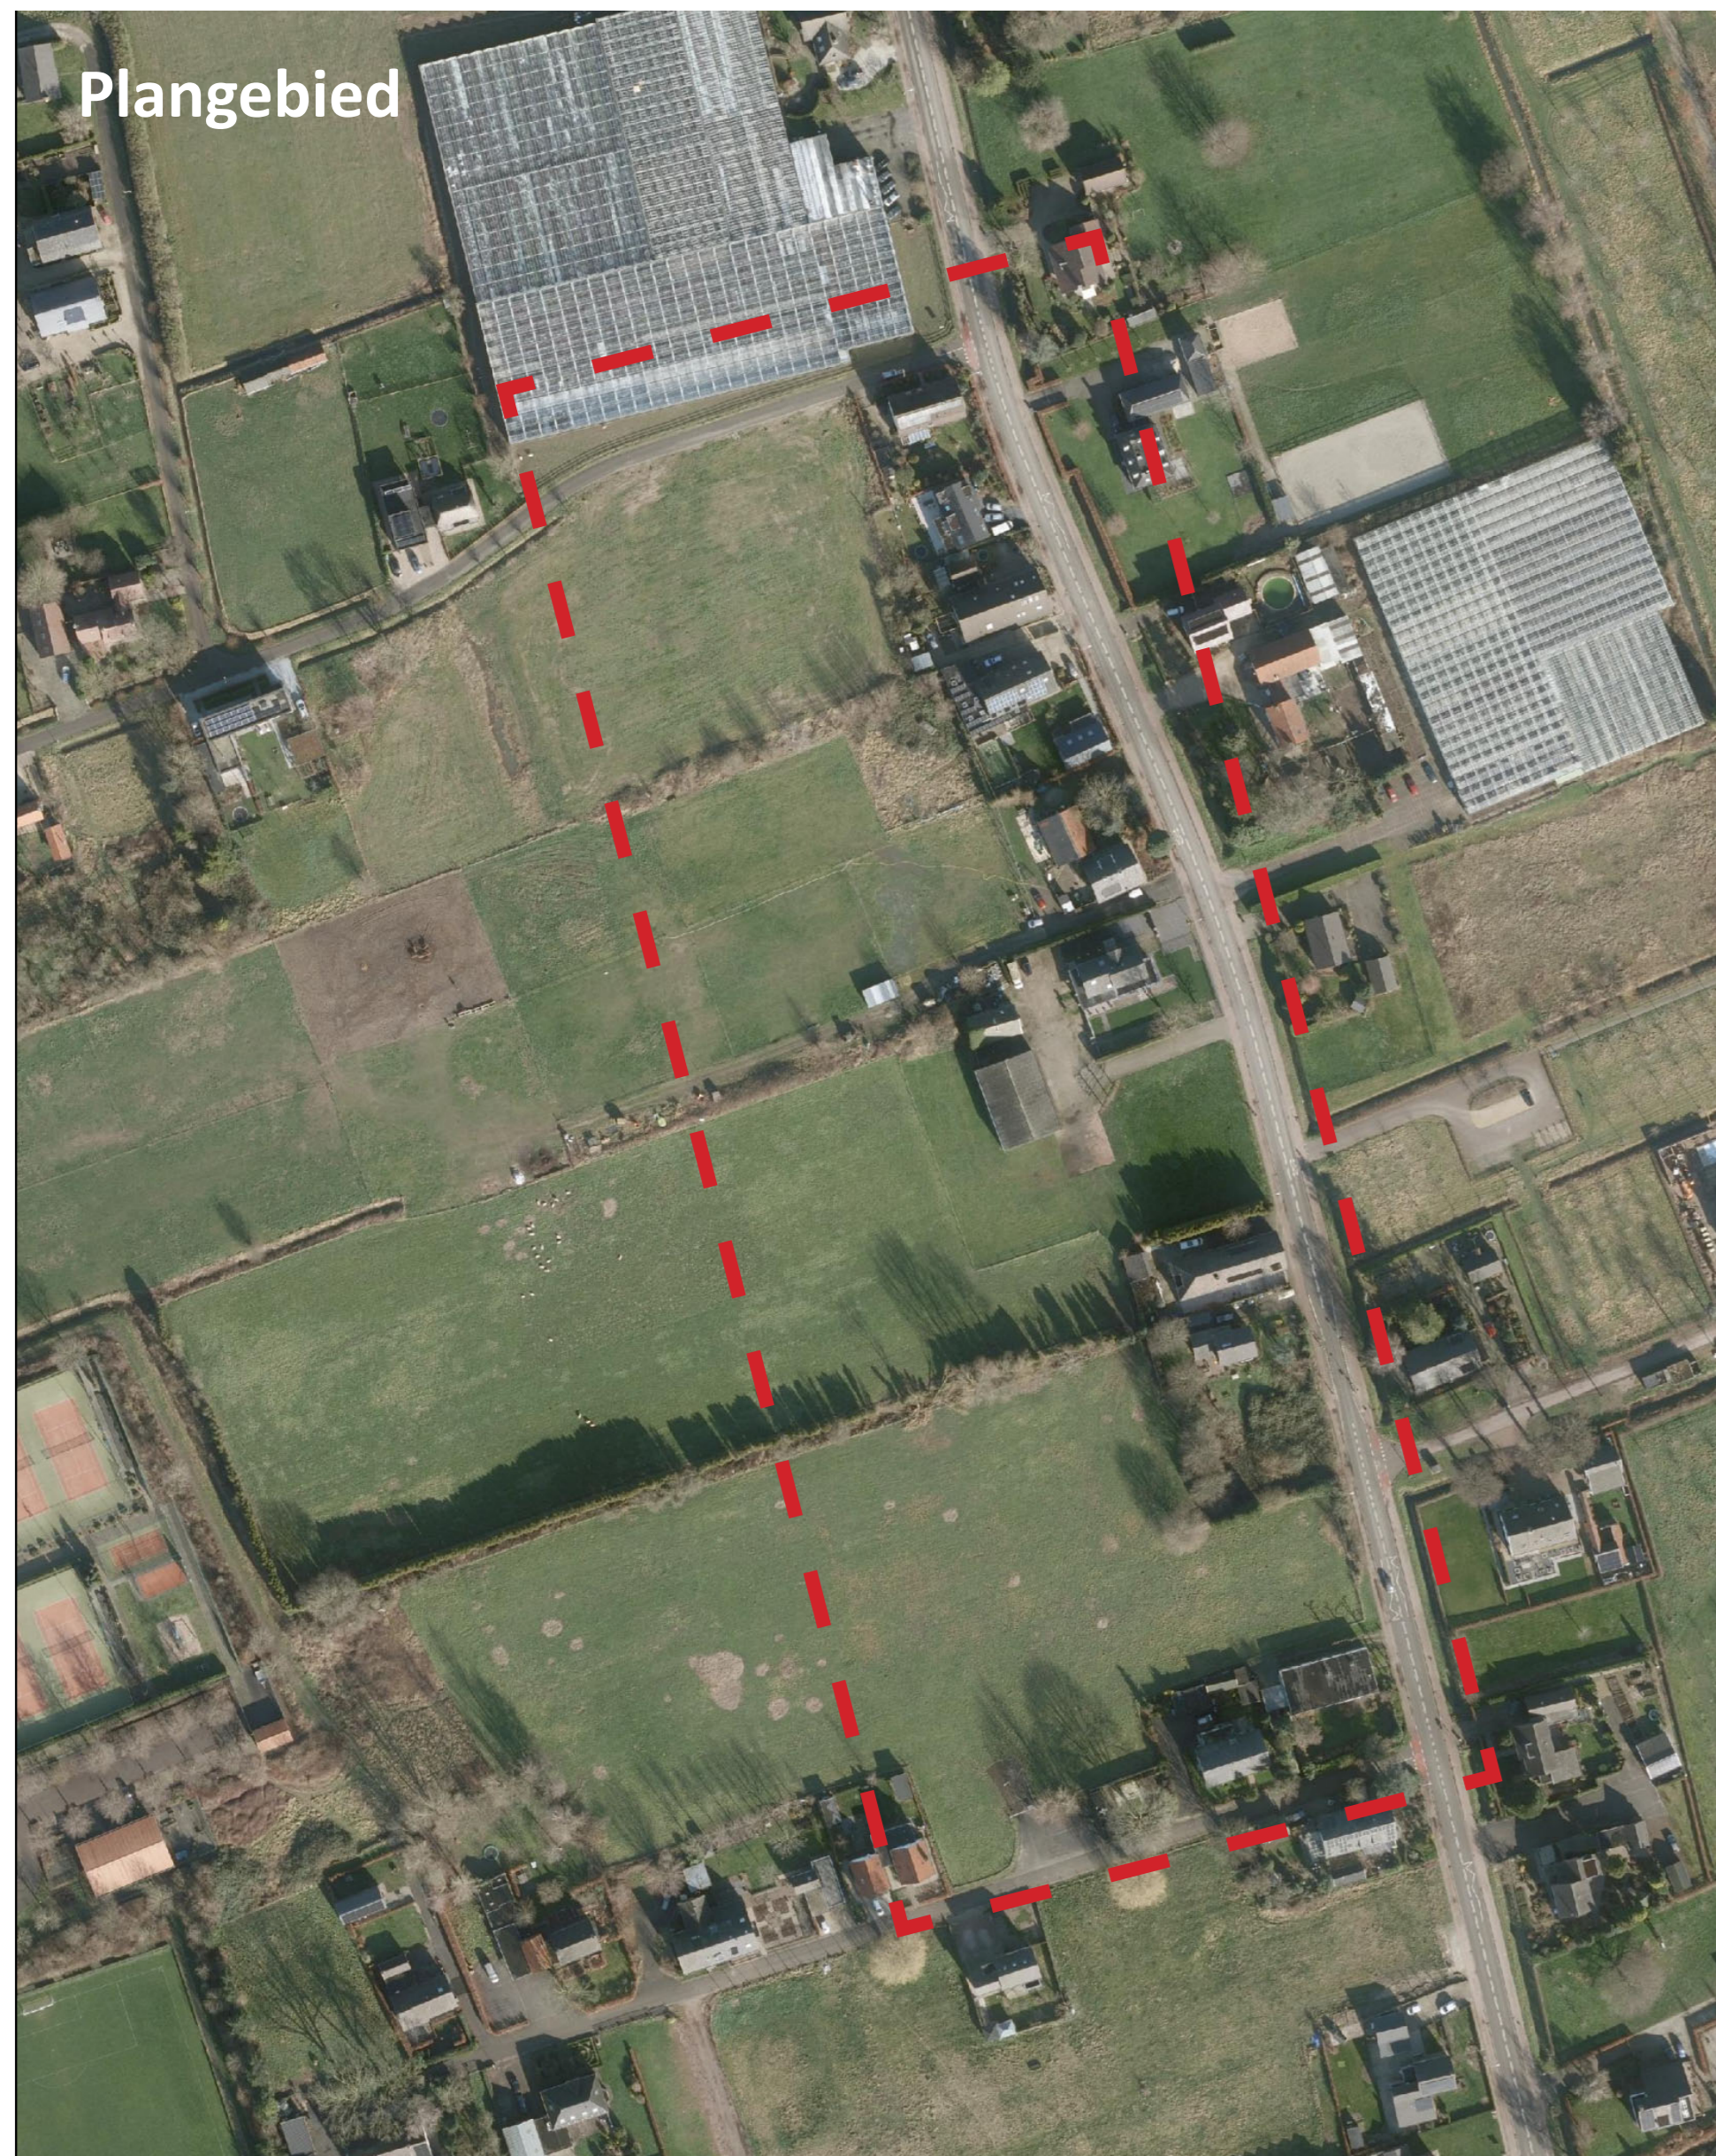


Principe wegenstructuur Vossenpels Noord

- Primaire wegenstructuur
- Fietsroute
- Bestaande wegen

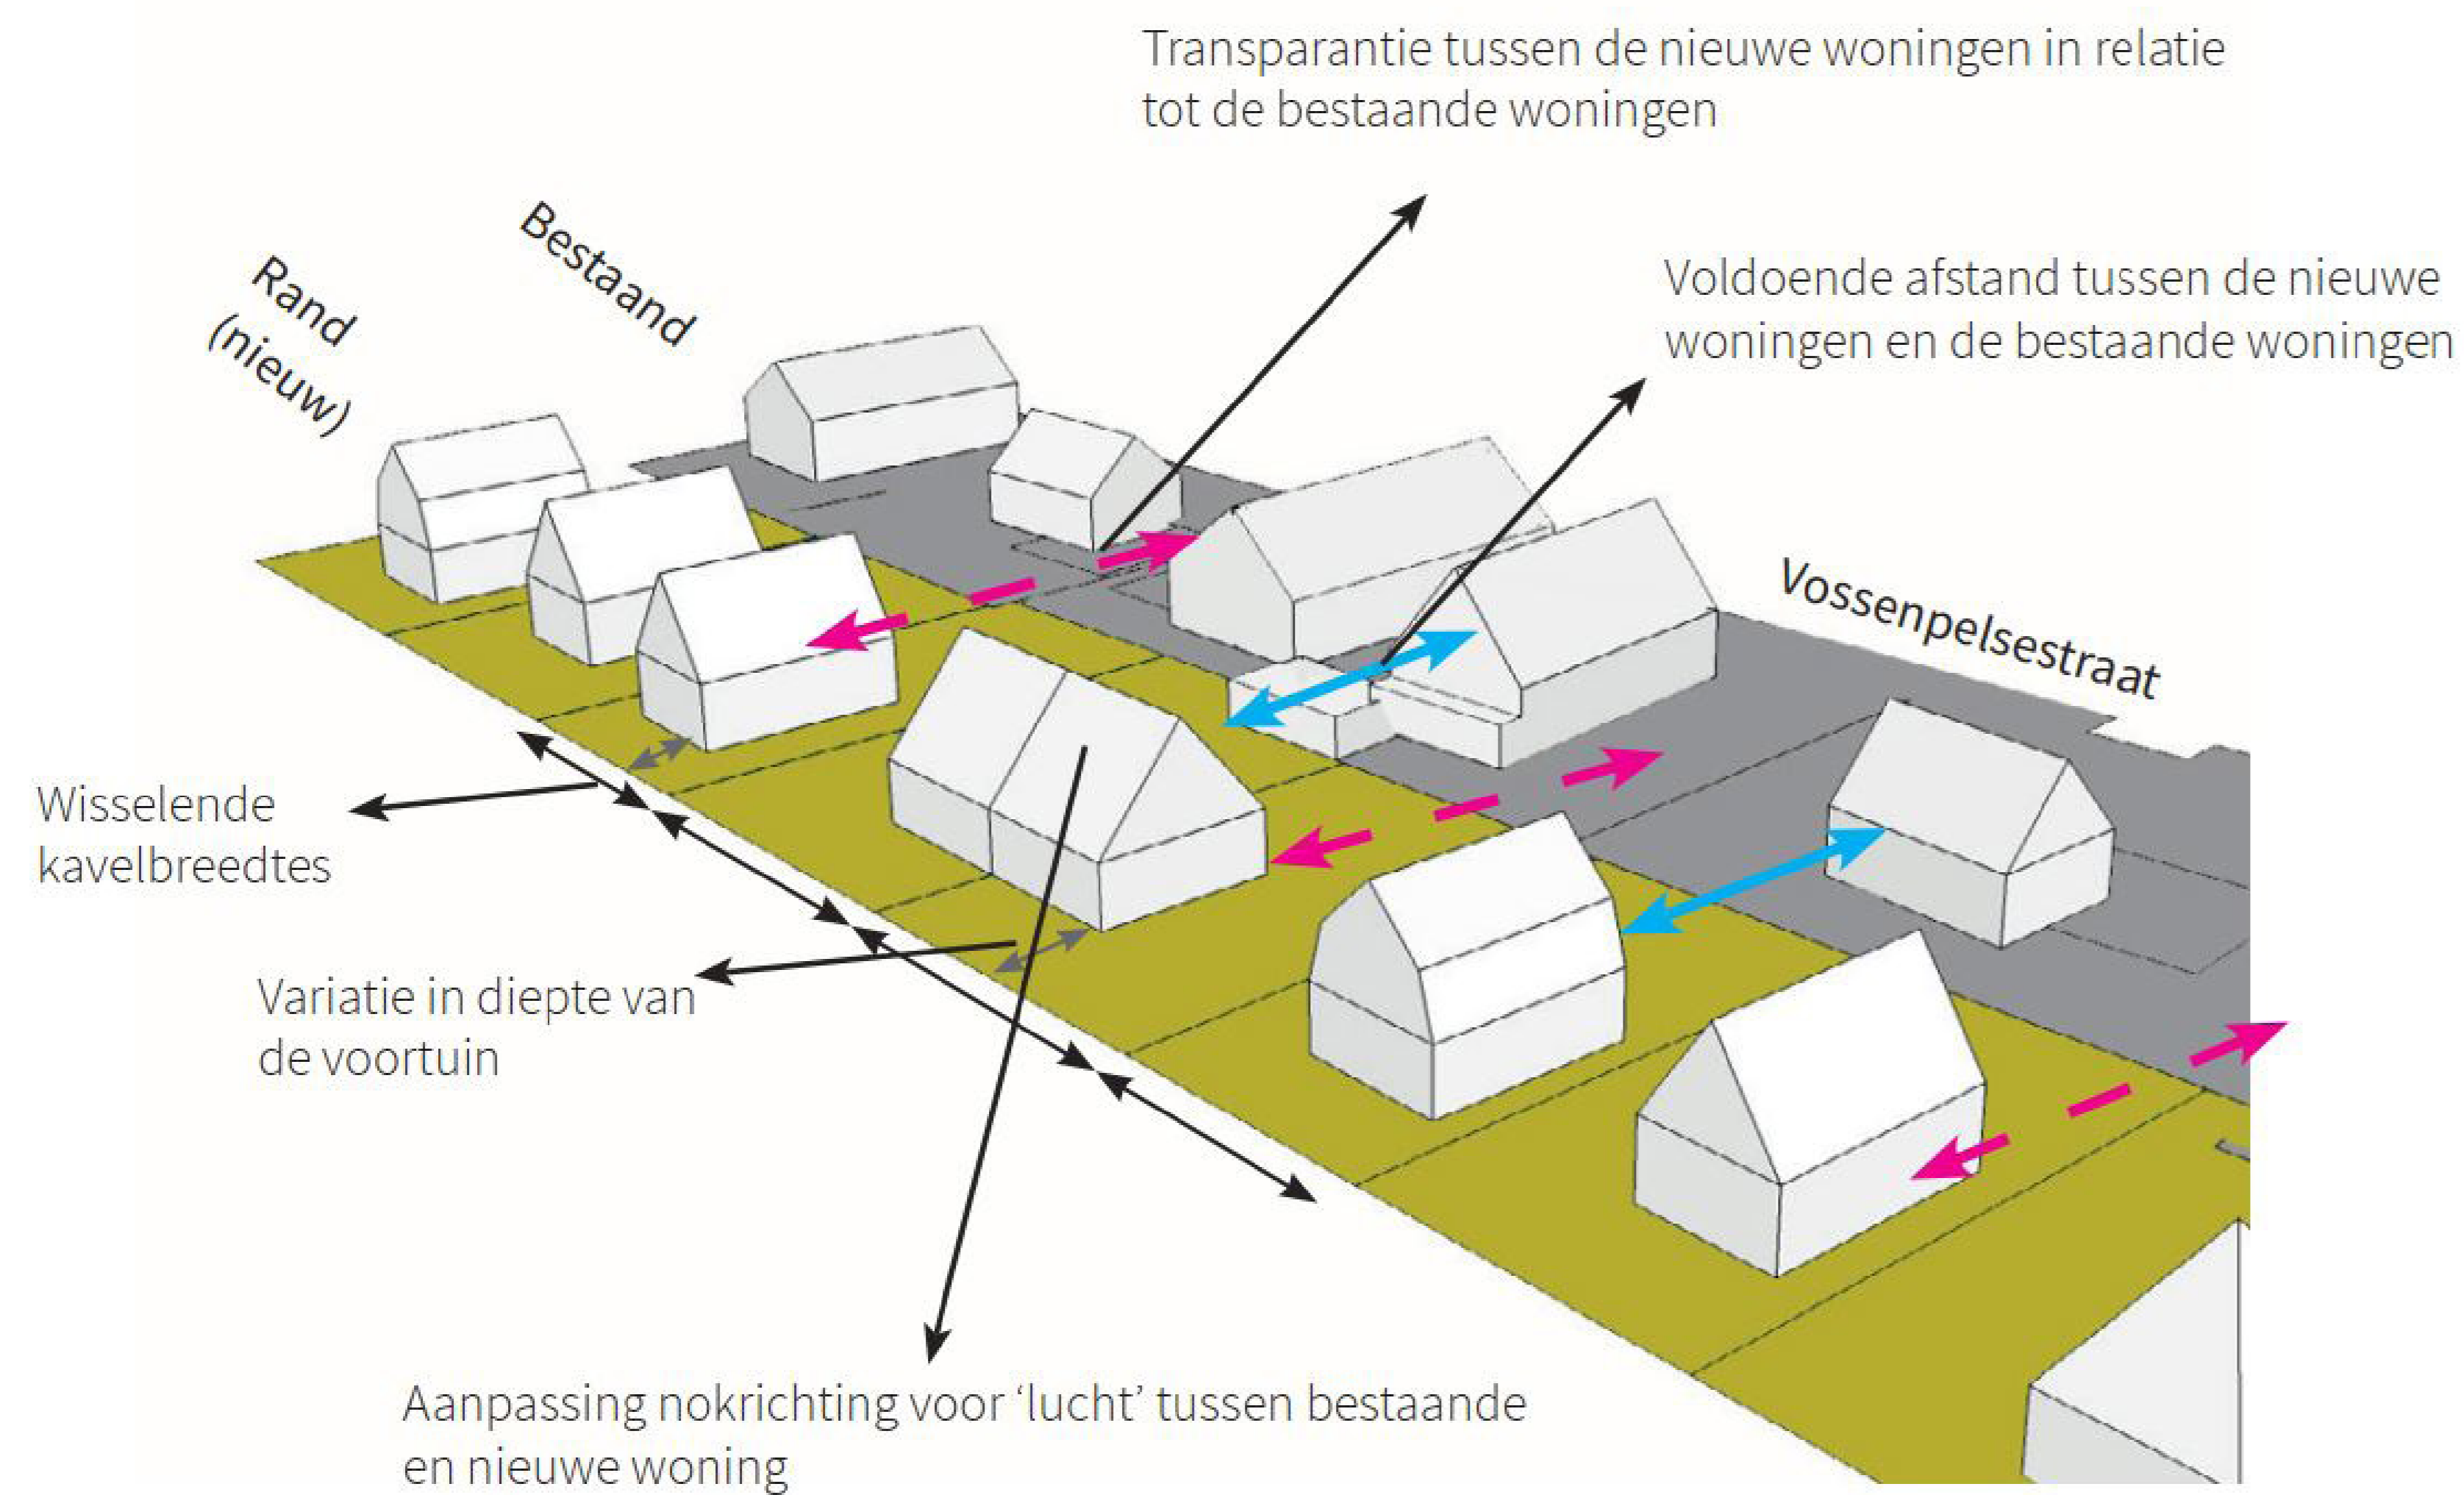

Principe rand uit het Beeldkwaliteitsplan Vossenpels Noord

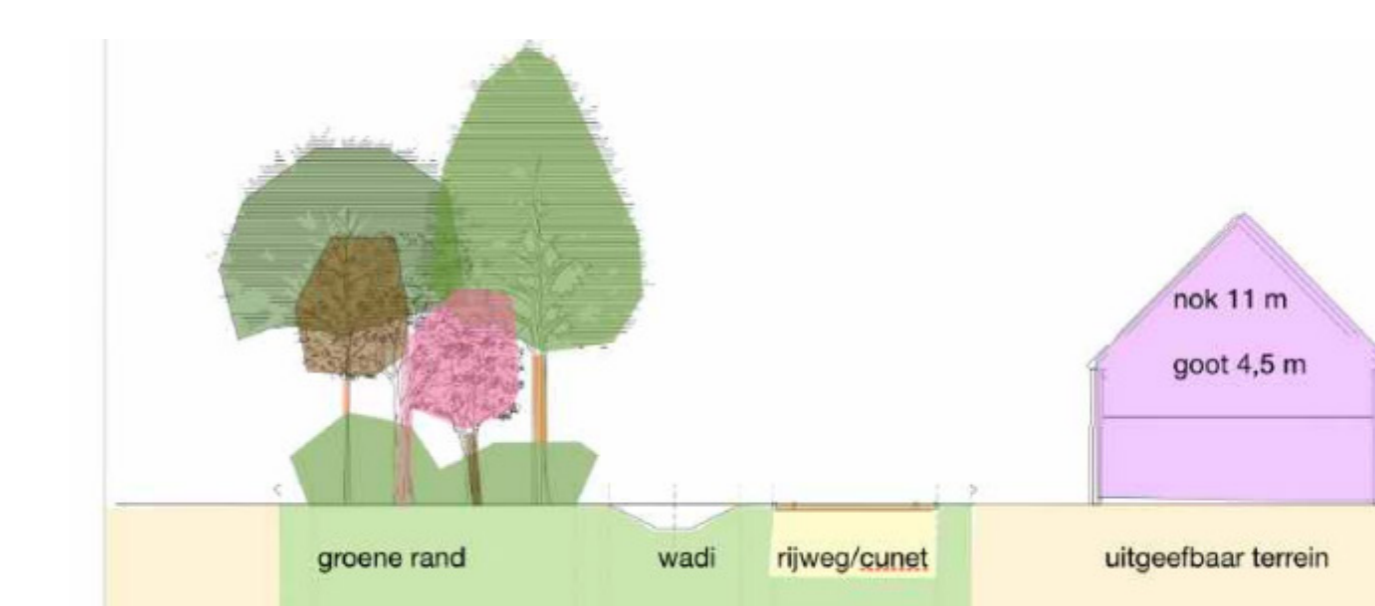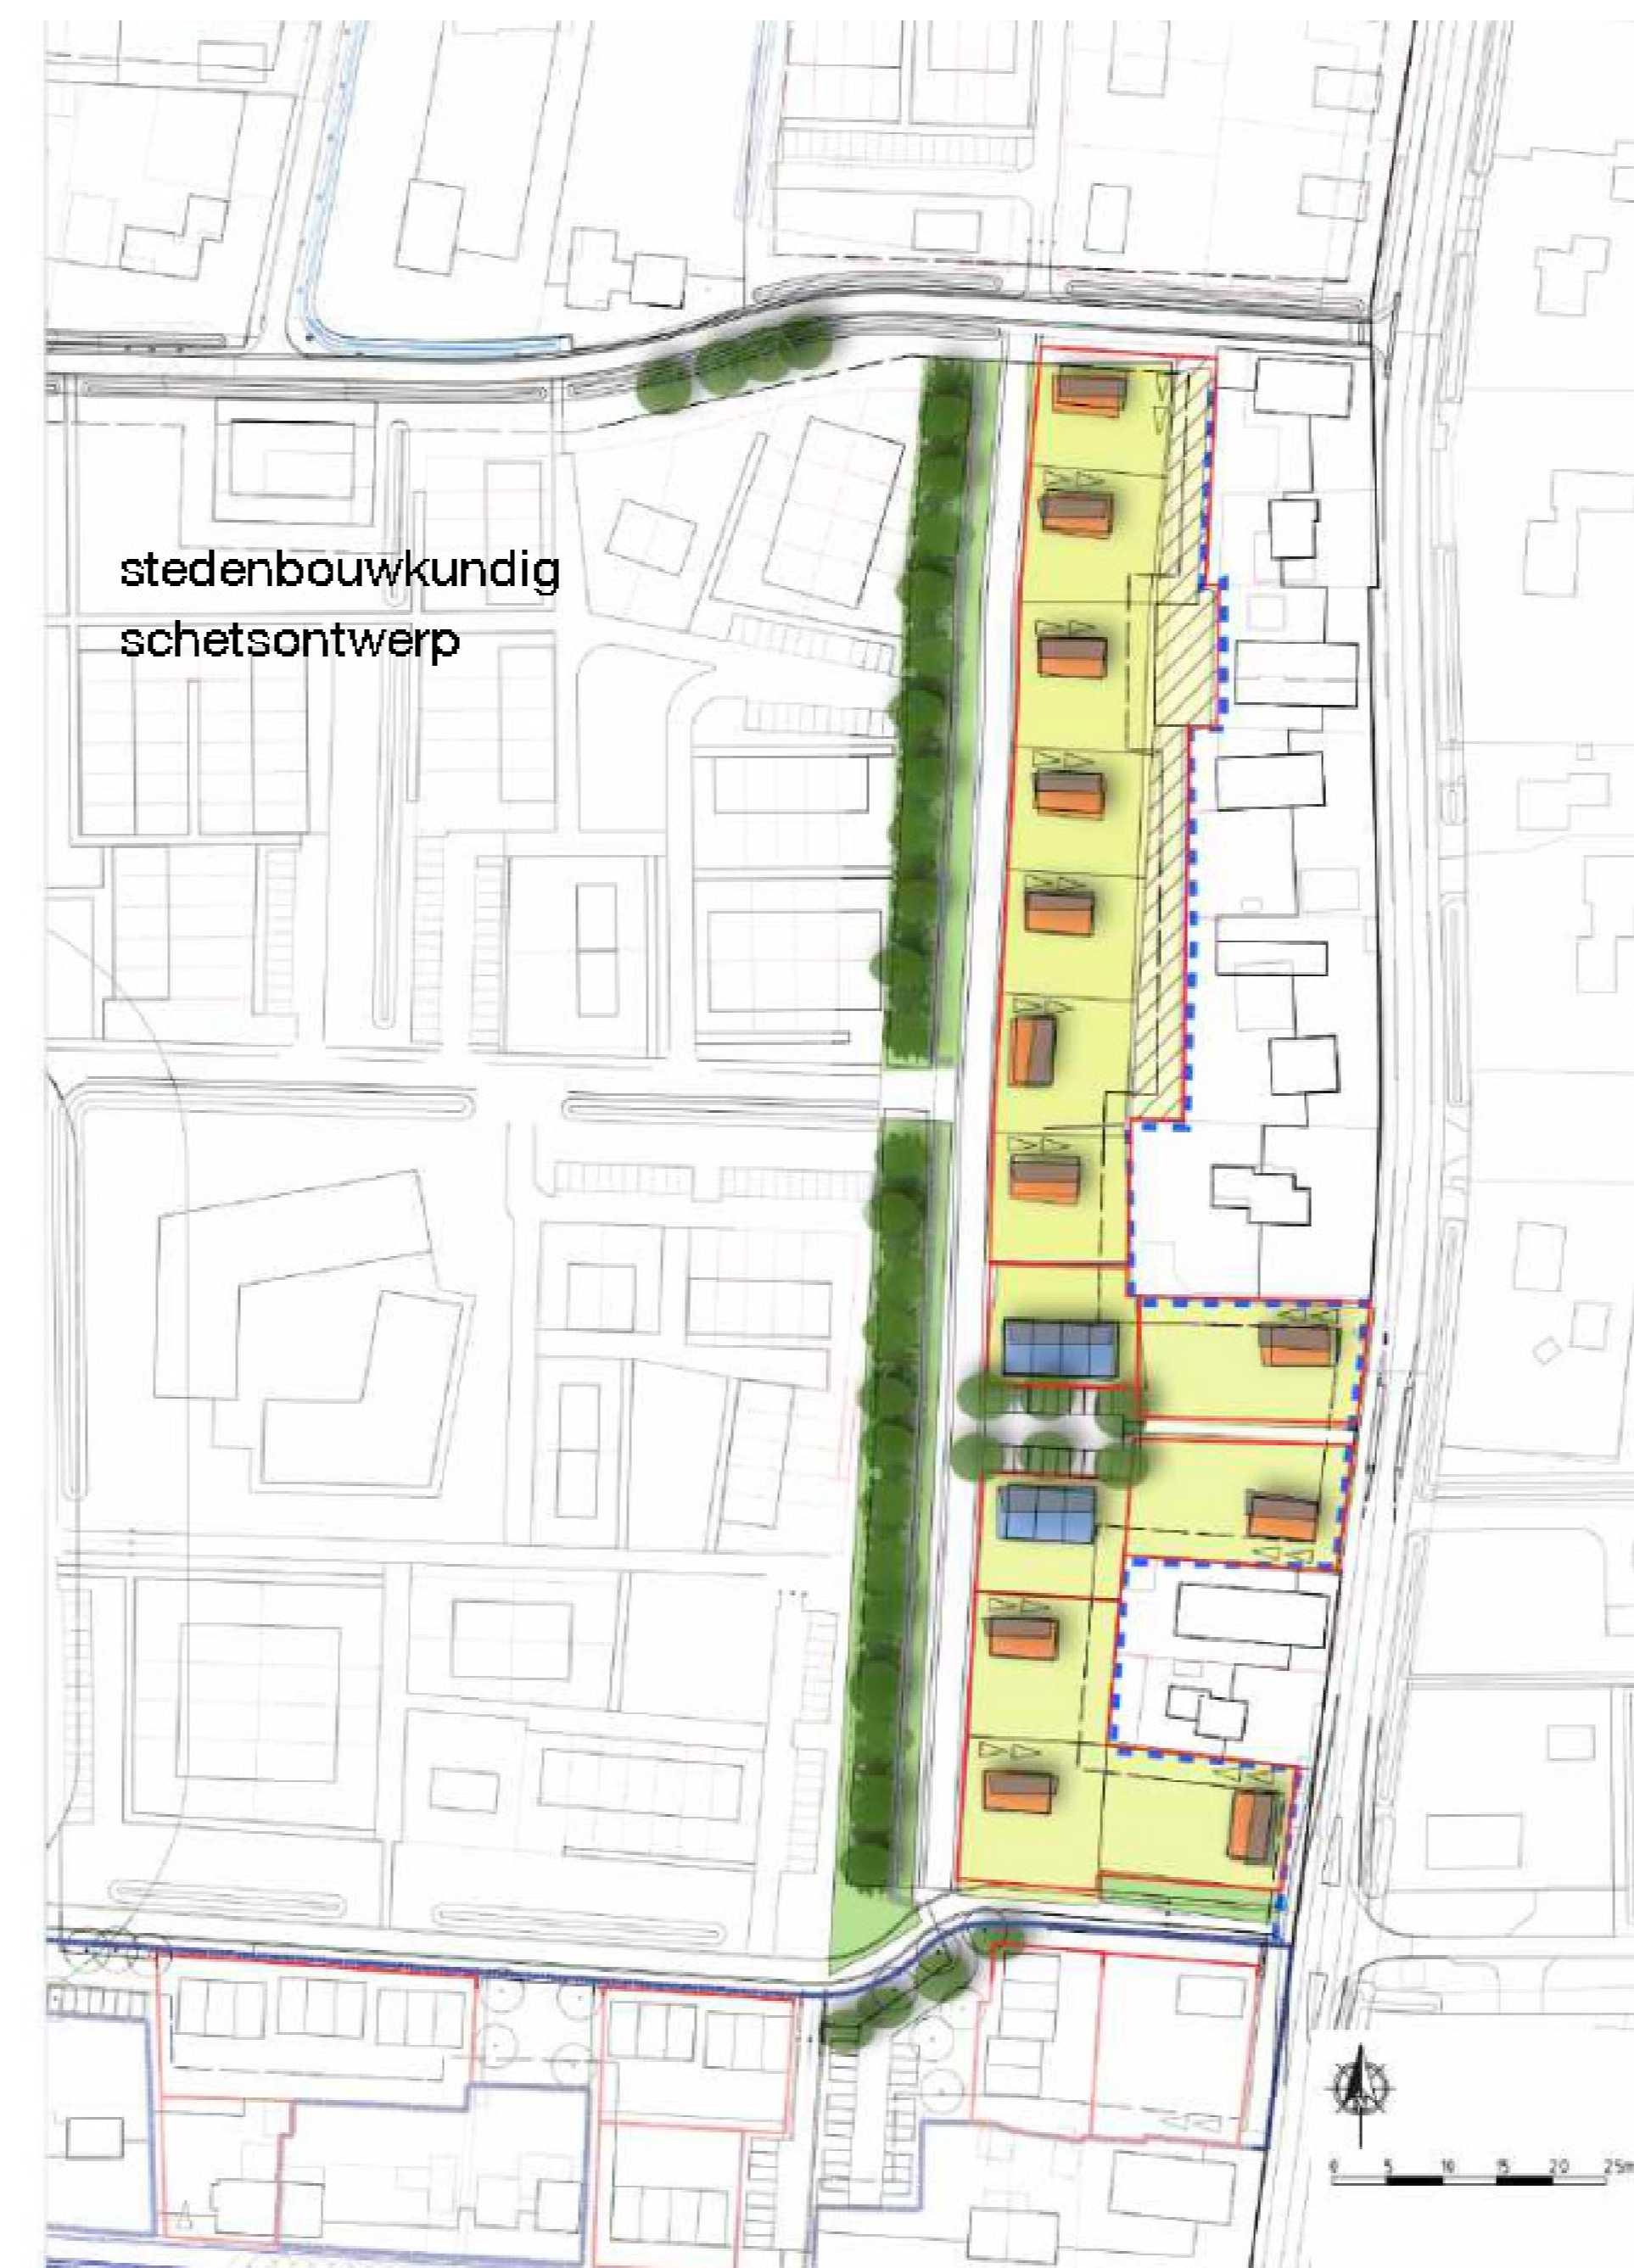

Principeddoorsnede

Schetsontwerp Rand Smitjesland-Bergstraat
De getoonde tekeningen zijn indicatief Januari 2023

Vossenpels Noord, Rand Smitjesland-Bergstraat

Schetsontwerp januari '23

Het schetsontwerp geeft een indicatieve ruimtelijke opzet weer. De uitwerking is gebaseerd op de uitgangspunten van het beeldkwaliteitplan Vossenpels Noord.



Ruimtelijke opzet Vossenpels Noord

toelichting

