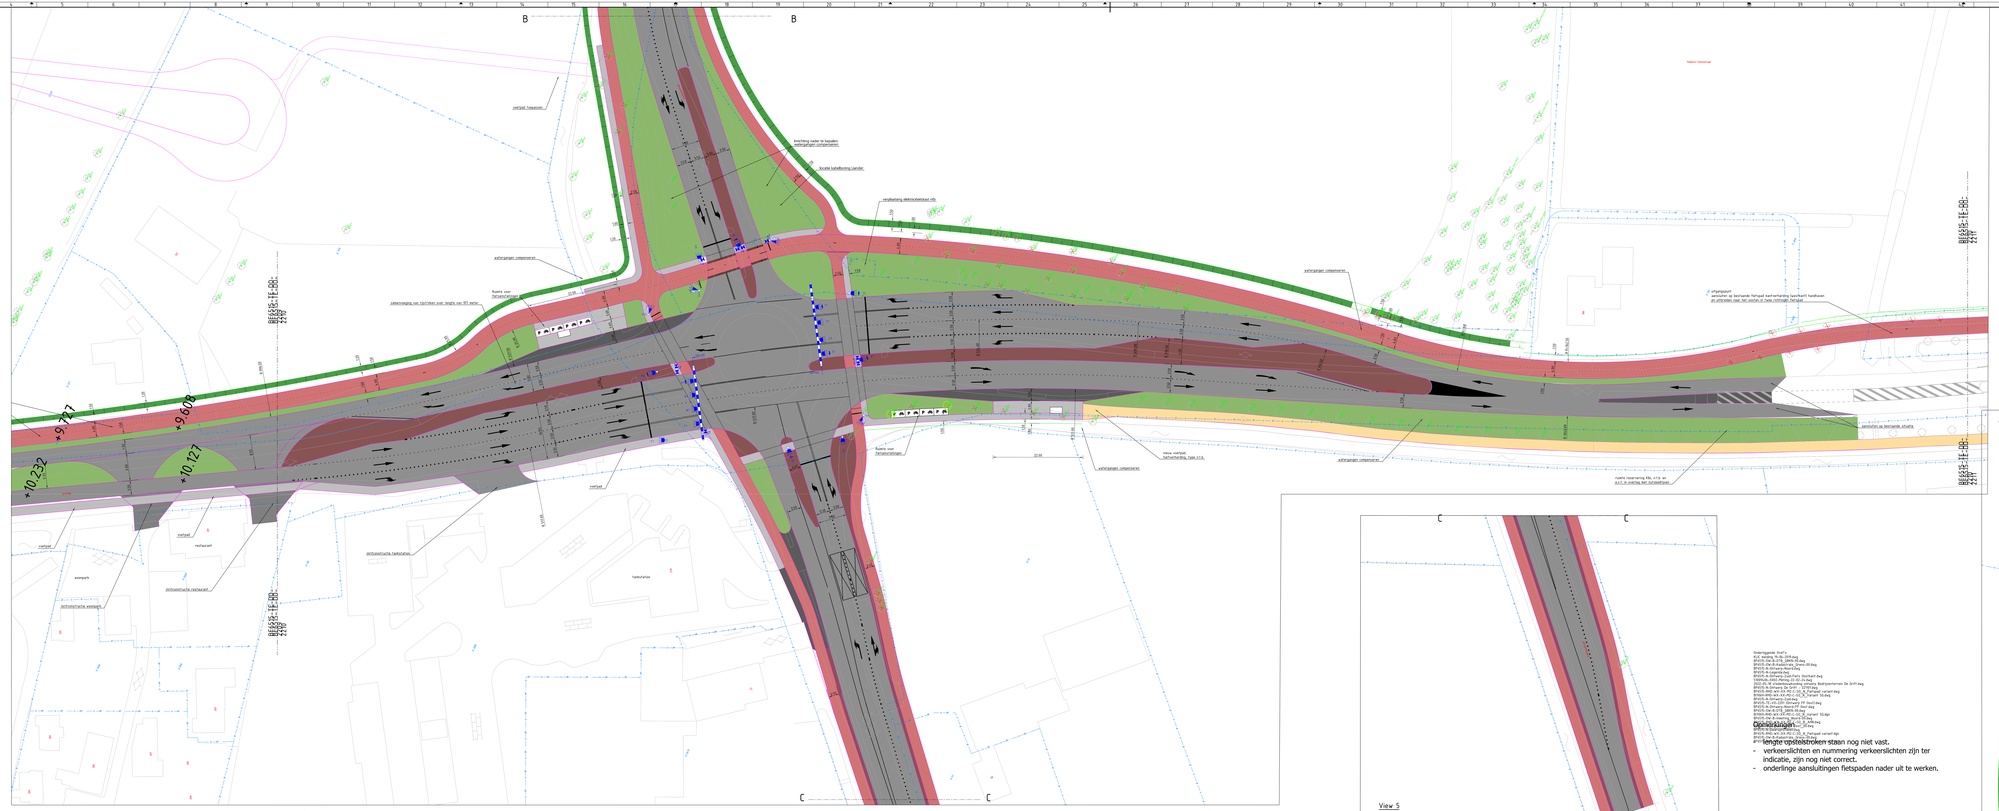
+9.777
+9.678
+10.232
+10.127
verhoogd fietspad
verlichting nader te bepalen
fietsgangen compensieren
bestaande kabelbuizen Liander
verplaatsing elektriciteitskast nbb
verkeersopstelling van richtinten over lengte van 107 meter
fietsers over fietsoversteekplaats
fietsers over fietsoversteekplaats
nieuw voorfietsvak markering, type A15.
fietsgangen compensieren
fietsgangen compensieren
fietsgangen compensieren
fietsgangen compensieren
aansluiting op bestaande situatie
voorfietsvak
voorfietsvak
voorfietsvak