Krayenhofflaan zuid nr. 216/336 - nr. 50/23

van gelder

Nijmegen

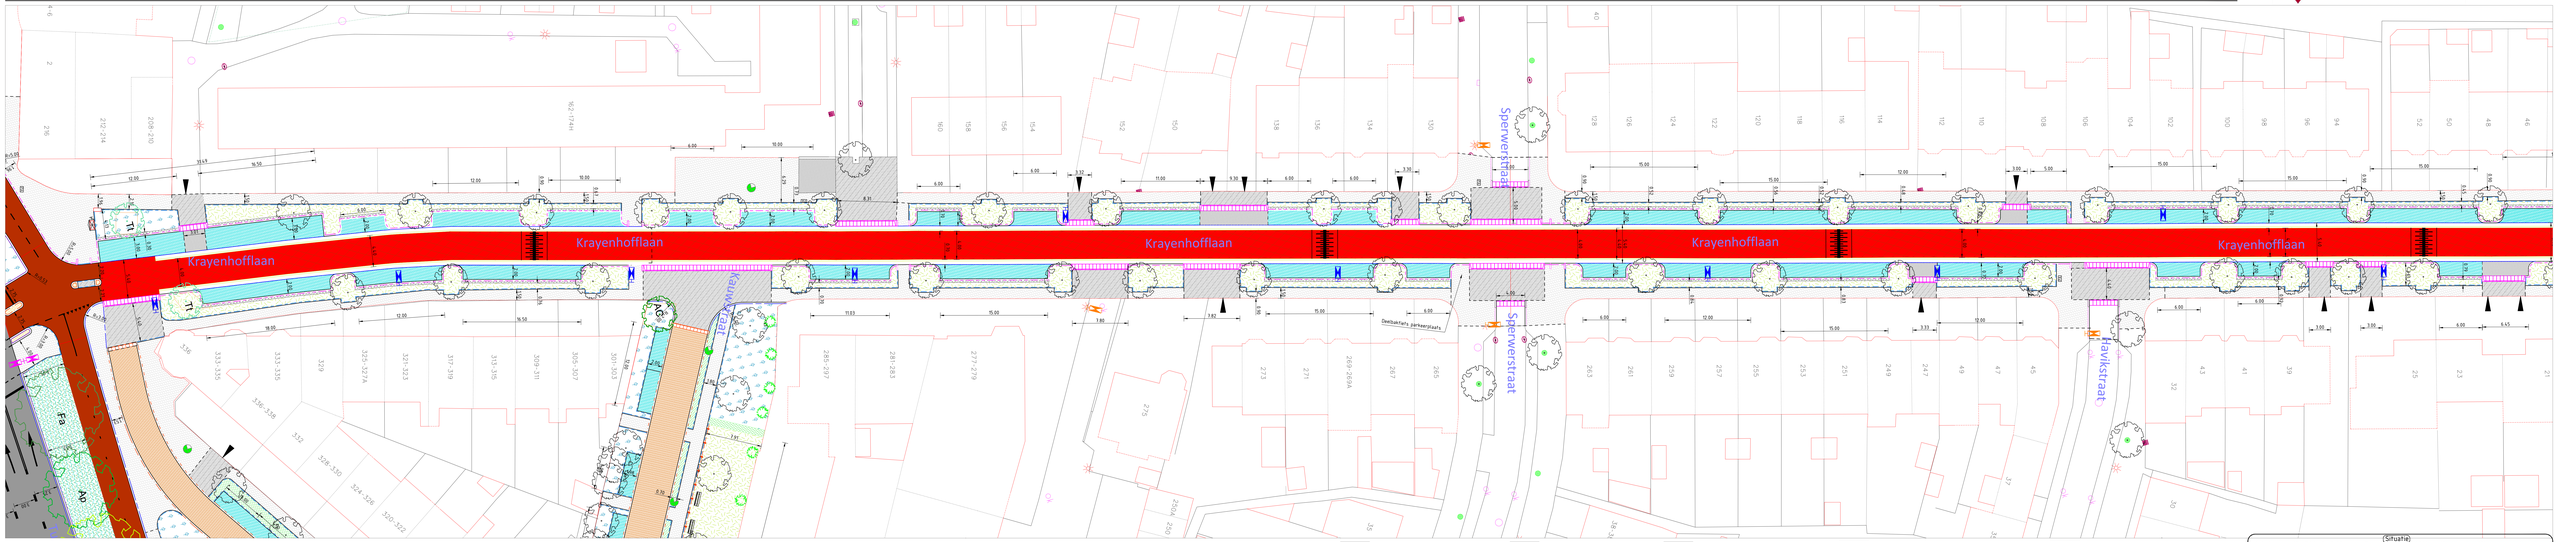

0 4 8 12 16 20m

- Gesloten verharding - rijbaan asfalt, kleur zwart
- Gesloten verharding - hallokom combi deklaag/beton
- Gesloten verharding - rijbaan fietspad, kleur rood
- Gesloten verharding - rijbaan fietspad, kleur rood
- Gesloten verharding - fietsstraat, kleur rood
- Open verharding (trottoir) - tegels 300x300x45mm
- Open verharding (trottoir) - betontegel 200x200x80mm
- Open verharding (geleiders) - Betonstraatstenen voegstone
- Open verharding - Betonstraatstenen
- Open verharding (groene parkeervakken)
- Open verharding (rijbaan) - Straatbakstenen dikformaat
- Half verharding (park) Padoest
- Strekkagen halfverharding park driehoek Natuurstenen kinderkoppen uit parkeervakken
- Aanbrengen 2-strek langs rijbaan en 5-strek mogloot betonstraatstenen keiformaat
- Opsluitband 100x200mm
- Opsluitband 200x250mm
- Geleideband 50x200x200mm
- Trottoirband 180x200x250mm
- RWS-band 115x225x250mm
- Locatie bushalte
- Inrit banden 15cm hoog Trottoirband
- Inrit banden 10cm hoog Trottoirband
- Inrit banden 5cm hoog geleideband
- Wadi diepte 0.30m - nieuw maaiveld
- Wadi diepte 0.70m - nieuw maaiveld
- Groen Gazon, mogelijk participatie bewoners
- Groen Extensief kruiden mengsel
- Groen Haag spaanse Aak
- Groen Lage wintergroene heesters
- Groen vaste planten Carex oshimensis 'JS Greenwell' - Zegge, 30cm
- Groen vaste planten Philadelphus 'Manteau D'Hermine' (bloeitijd juni) Ongeveer 1 meter hoog
- Groen vaste planten Physocarpus opulifolius 'Summer Wine' (bloei mei-juni) Ongeveer 1 tot 1.5 meter hoog.
- Groen vaste planten Hydrangea serrata 'Forget me not' Ongeveer 1 meter hoog
- Groen vaste planten Miscanthus sinensis 'Gracillimus', net zo breed als hoog/ Ongeveer +/- 1.75 meter, meestal niet hoger dan 1.30 meter
- Groen handhaven Bestaande boom
- Tla Locatie nieuwe boom Tilia americana 'Redmond
- Ac Locatie nieuwe boom Acer campestre
- Gt Locatie nieuwe boom Gleditsia triacanthos 'Sunburst'
- Tt Locatie nieuwe boom Tilia tomentosa 'Varsaviensis'
- Bn Locatie nieuwe boom Betula nigra
- TCE Locatie nieuwe boom Tsuna chinensis flamingo
- Ap Locatie nieuwe boom Eisboom , Acer pseudoplatanus
- UT Locatie nieuwe boom lep, Ulmus 'Triumph
- Pa Locatie nieuwe boom Fraxinus americana 'Autumn Purple'
- Lichtmast - bestaande locatie
- Lichtmast - 8M + DUBB. UITHOUDER 1:25M
- VRI COMBIMAST - 8M + DUBB. UITHOUDER 1:25M
- Lichtmast - PAALTOPMAST 4M
- Lichtmast - BOODMAST 7M, UITHOUDER 2M
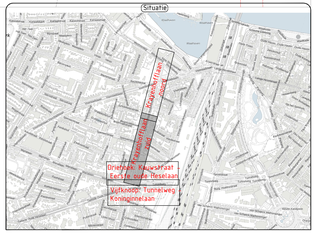
Situatie