Tunnelweg West - Koninginnelaan

van gelder

Nijmegen

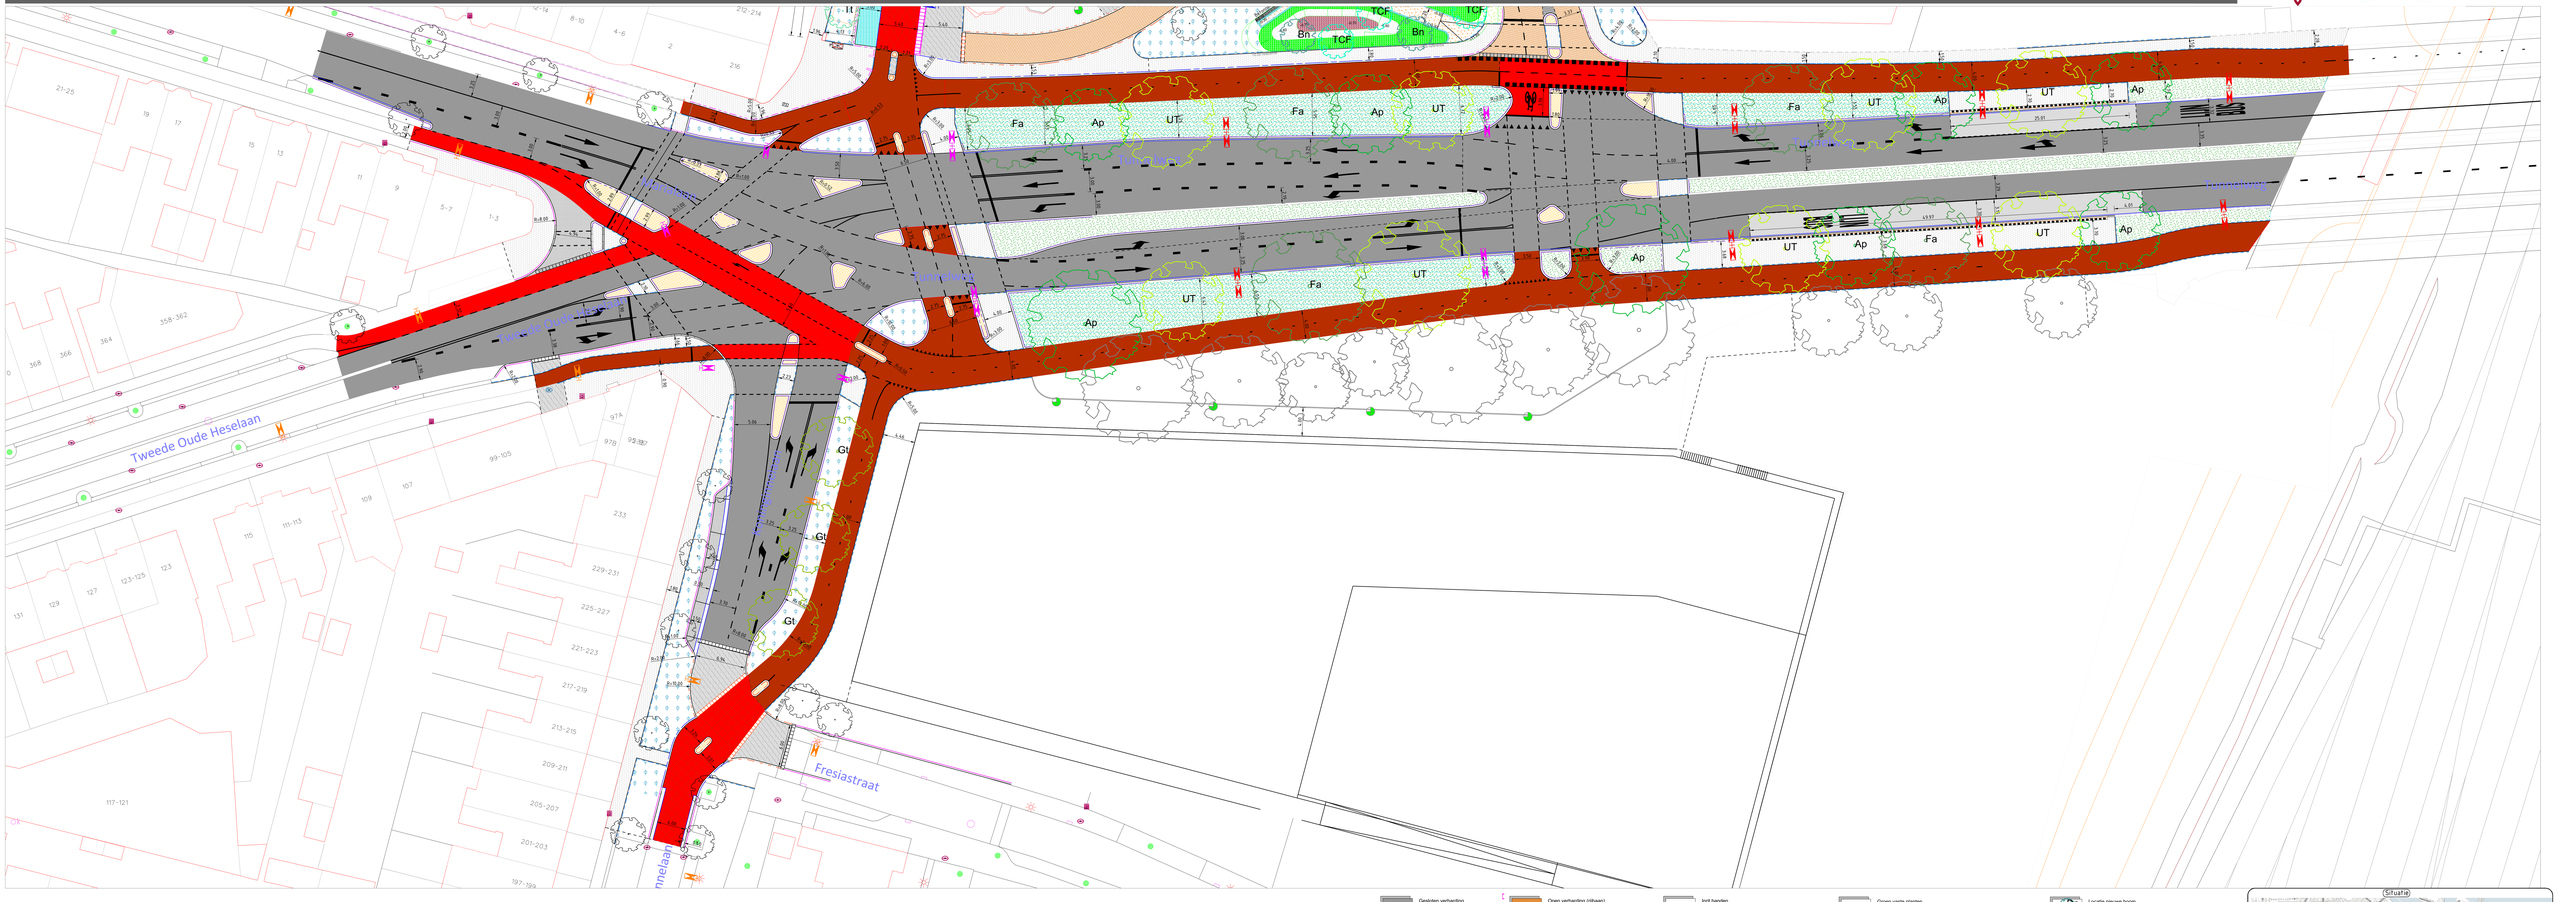

0 4 8 12 16 20m

Gesloten verharding
- rijbaan asfalt, kleur zwart

Gesloten verharding
- halfstenen combi deklaag/beton

Gesloten verharding
- rijbaan asfalt, kleur rood

Gesloten verharding
- rijbaan fietspad, kleur rood

Gesloten verharding
- fietsstraat, kleur rood

Open verharding (trottoir)
- tegels 300x300x45mm

Open verharding (mitten)
- betontegel 200x200x80mm

Open verharding (geleiders)
- Betonstraatstenen voegstone

Open verharding
- Betonstraatstenen

Open verharding
(groene parkeervakken)

Open verharding (rijbaan)
- Straatbakstenen dikformaat

Half verharding (park)
Padvast

Strekkagen halfverharding park driehoek
Natuurstenen kinderkoppen uit parkeervakken

Aanbrengen 2-strek langs rijbaan en
5-strek mogloyd betonstraatstenen keiformaat

Opsluitband 100x200mm

Opsluitband 200x250mm

Geleideband 50x200x200mm

Trotoirband 180x200x250mm

RWS-band 115x225x250mm

Locatie bushalte

Inrit banden
10cm hoog Trotoirband

Inrit banden
10cm hoog Trotoirband

Inrit banden
5cm hoog geleideband

Wadi diepte 0,30m - nieuw maaiveld

Wadi diepte 0,70m - nieuw maaiveld

Groen
Gazon, mogelijk participatie bewoners

Groen
Extensief kruiden mengsel

Groen
Haag spaanse Aak

Groen
Lage wintergroene heesters

Groen vaste planten
Carex oshimensis 'JS Greenwell' - Zegge, 30cm

Groen vaste planten
Philadelphus 'Manteau D'hermine' (bloeitijd juni)
Ongeveer 1 meter hoog

Groen vaste planten
Physocarpus opulifolius 'Summer Wine' (bloei mei-juni)
Ongeveer 1 tot 1.5 meter hoog.

Groen vaste planten
Hydrangea serrata 'Forget me not'
Ongeveer 1 meter hoog

Groen vaste planten
Miscanthus sinensis 'Gracillimus', net zo breed als hoog!
Ongeveer +/- 1.75 meter, meestal niet hoger dan 1.30 meter

Groen handhaven
Bestaande boom

Pa Locatie nieuwe boom
Tilia americana 'Redmond

Ac Locatie nieuwe boom
Acer campestre

Gt Locatie nieuwe boom
Gleditsia triacanthos 'Sunburst'

Tt Locatie nieuwe boom
Tilia tomentosa 'Varsavienis'

Bn Locatie nieuwe boom
Betula nigra

TCF Locatie nieuwe boom
Toona chinesis flamingo

Ap Locatie nieuwe boom
Eadoom , Acer pseudoplatanus

UT Locatie nieuwe boom
lep, Ulmus Triumph

Pa Locatie nieuwe boom
Fraxinus americana 'Autumn Purple'

Lichtmast
- bestaande locatie

Lichtmast
- 8M + DUBB. UITHOUDER 1.25M

VRI COMBIMAST
- 8M + DUBB. UITHOUDER 1.25M

Lichtmast
- PAALTOPMAST 4M

Lichtmast
- BOOGMAST 7M, UITHOUDER 2M
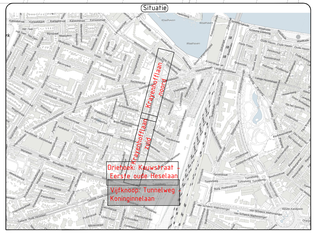
Situatie