


De speelplek aan de Dukaatstraat wordt heringericht!

De speelplek aan de Dukaatstraat wordt heringericht. De dubbele schommel, peuterschommel, glijbaan en zandbak blijven behouden. Hier worden enkele natuurlijke speelaanleidingen aan toegevoegd. Daarnaast wordt er een veertoestel geplaatst.

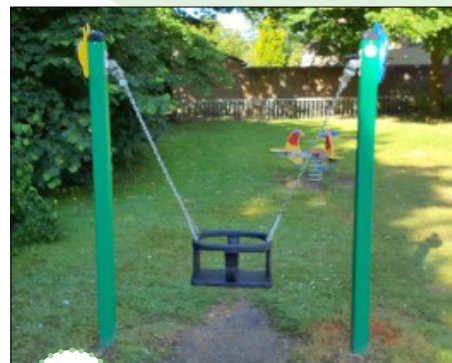

1 Huidige schommel



2 Veertoestel




huidige situatie




5 Glijbaan



3 Huidige zandbak

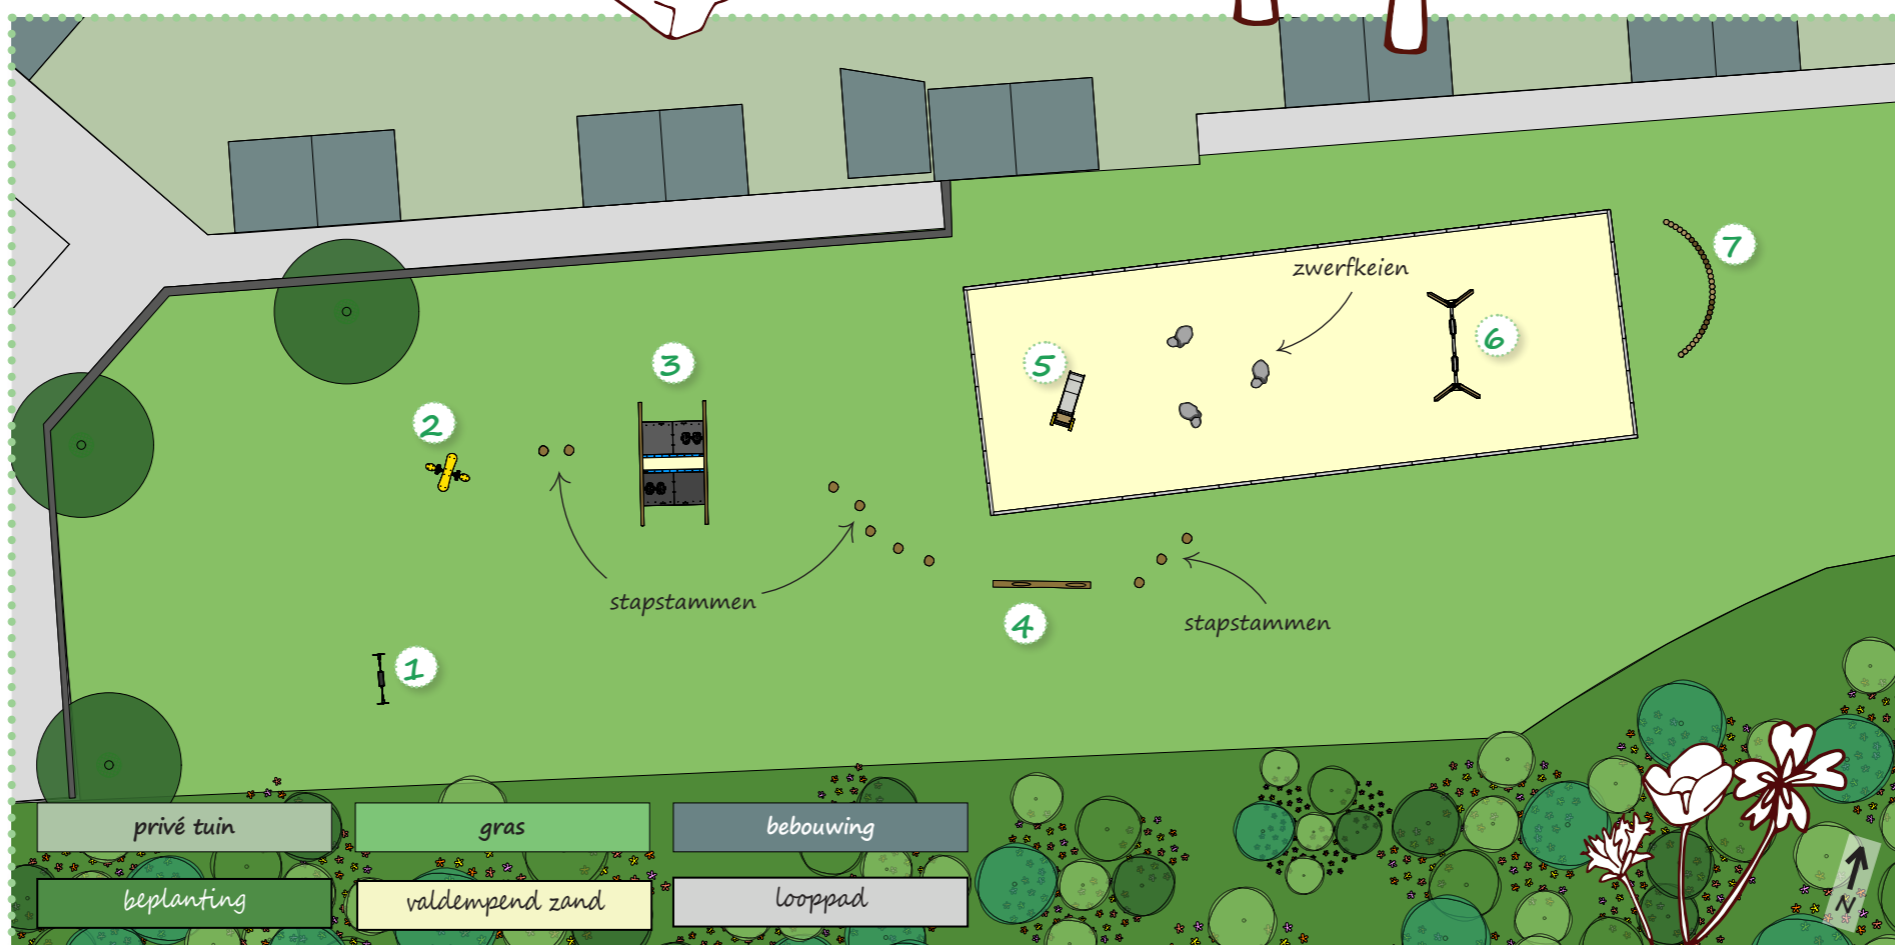

6 Huidige schommel

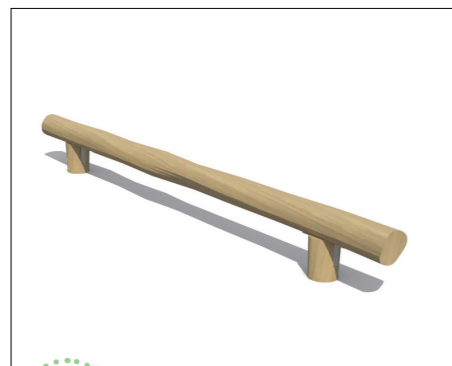

4 Evenwichtsbalk



7 Wilgenfort