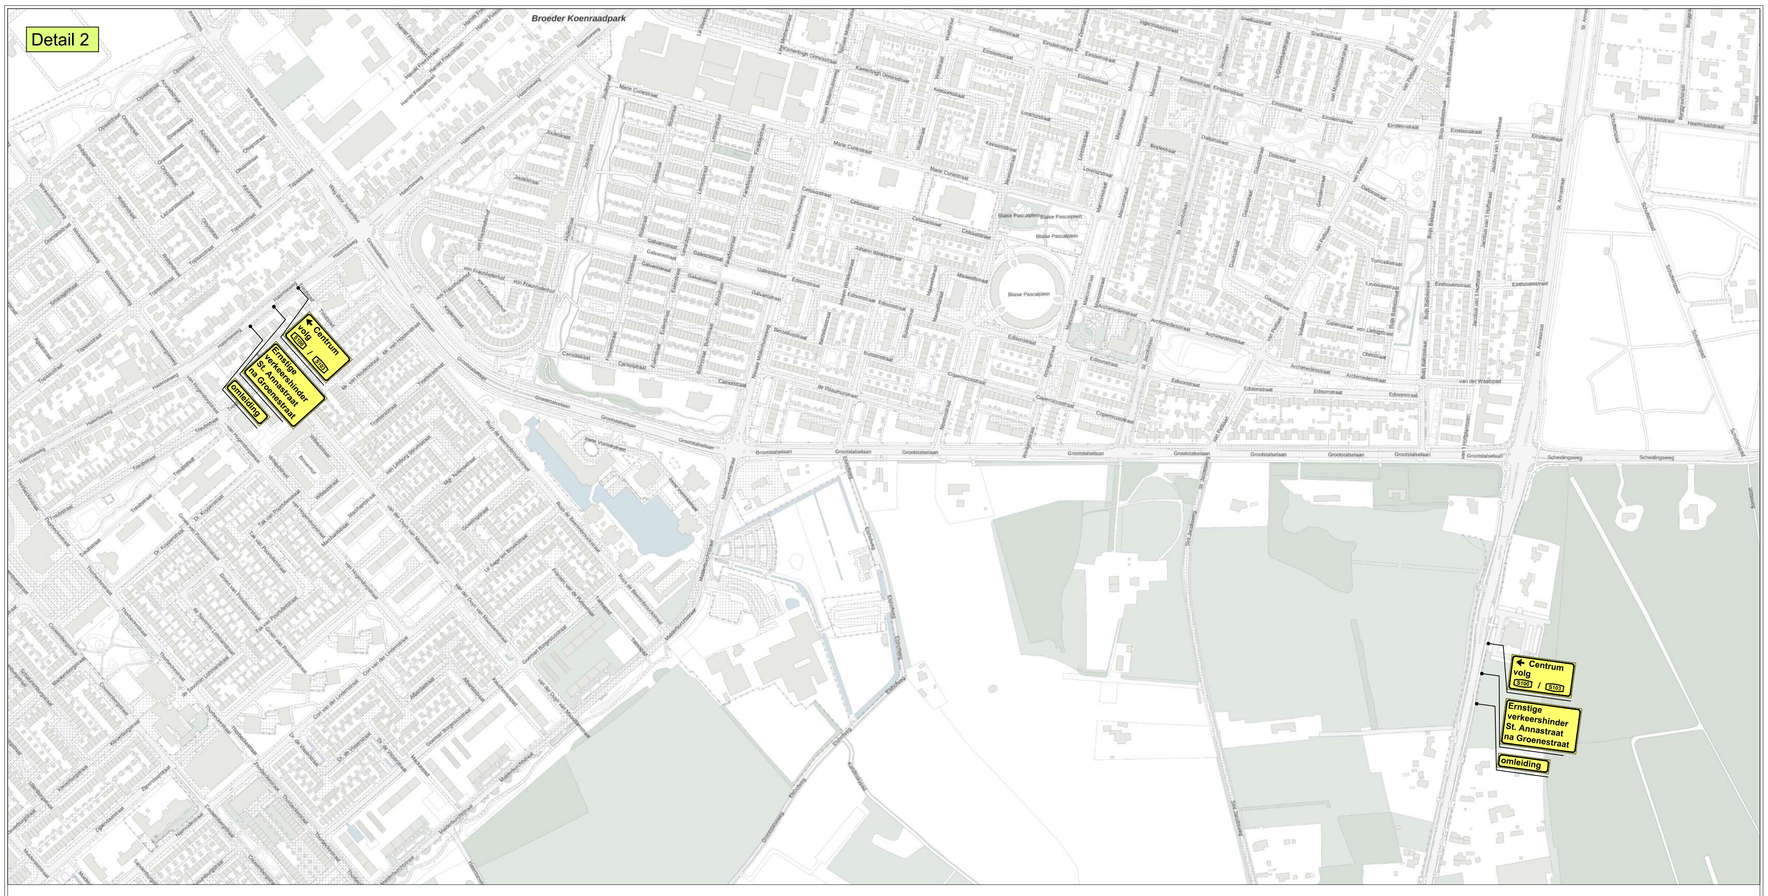

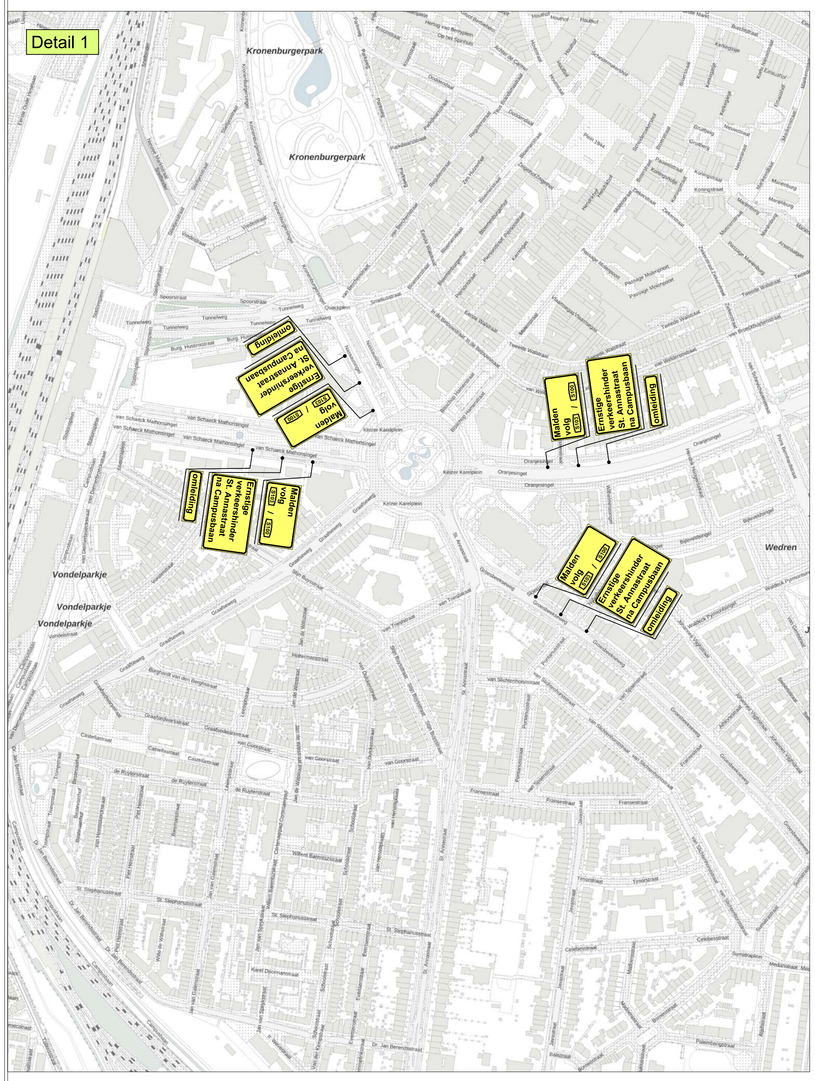

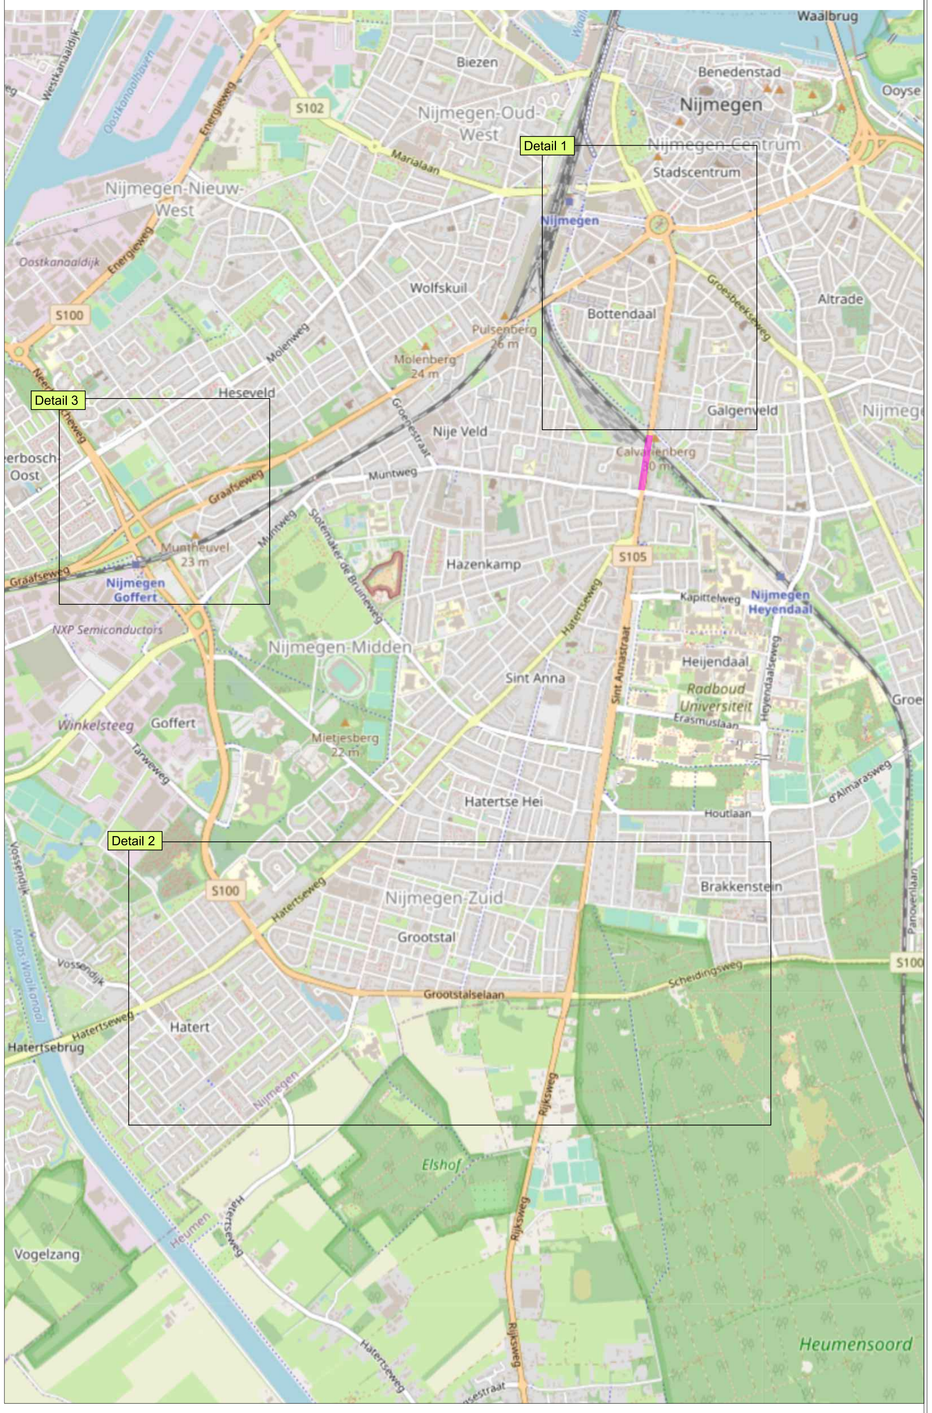

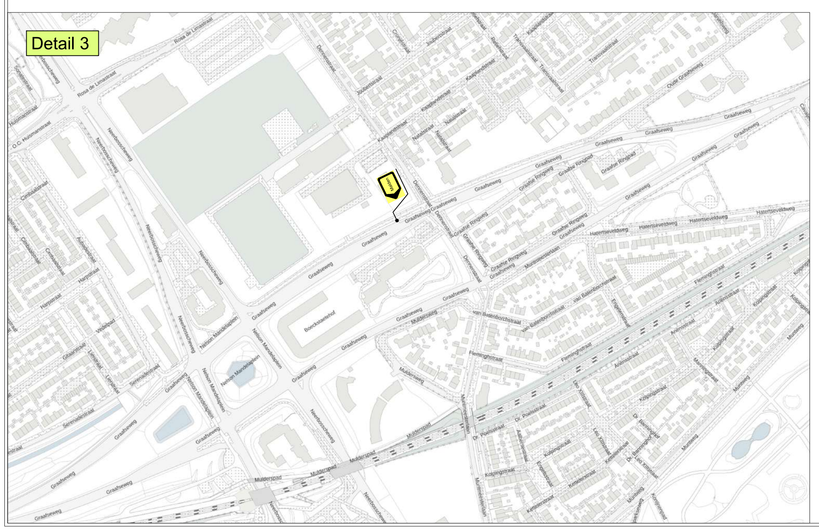

Werkvak

Project / omschrijving:
Gemeente Nijmegen
Sint Annastraat

Adviesroute
Projectnummer: -
BOSS: 624241

Nijmegen

van gelder | BUKO. INFRASUPPORT

Ontworpen:	Getekend:	Gecontrolleerd:	Schaal:	N.V.T.	Tekeningnummer:
S. Tiersma	N. Bruijninckx	M. Beelen	Formaat:	A1	23,18,0109,9
Datum: 13-04-2023	Datum: 30-05-2023	Datum: 30-05-2023	Versie:	3	