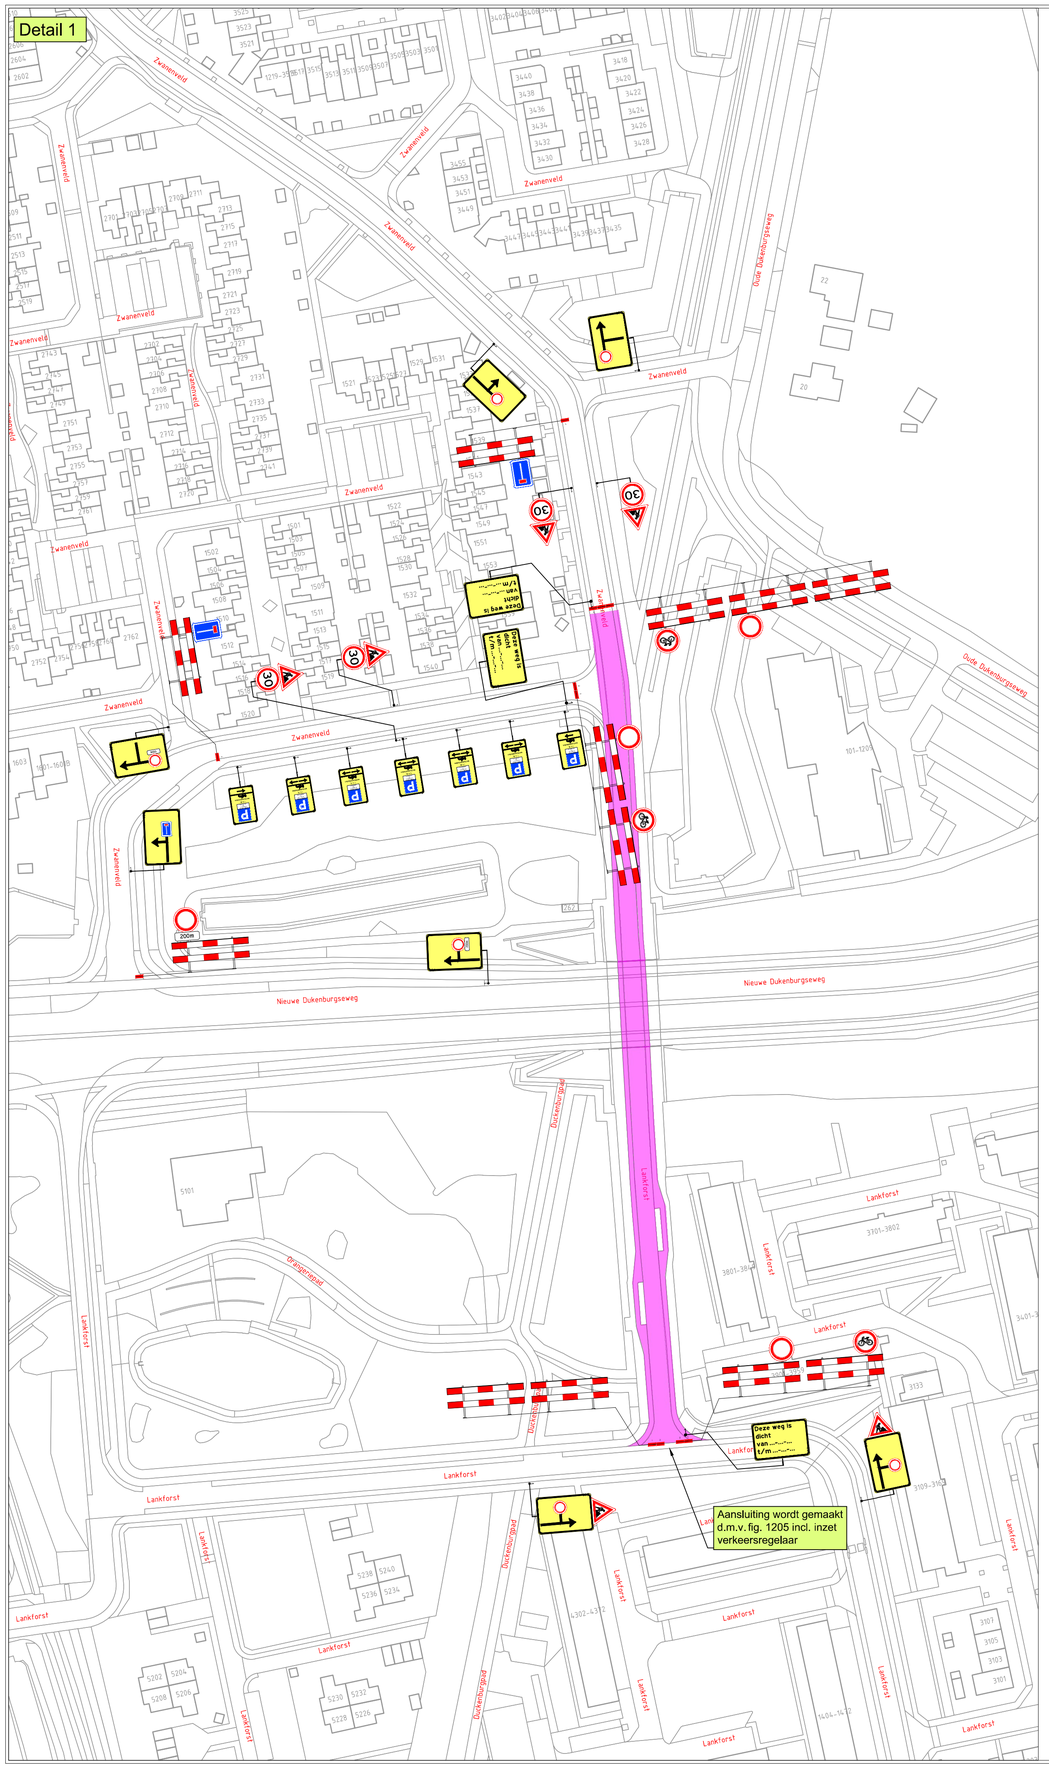
Detail 1
Zwanenveld
Nieuwe Dukenburgseweg
Oude Dukenburgseweg
Lankforst
Aansluiting wordt gemaakt d.m.v. fig. 1205 incl. inzet verkeersregelaar
Deze weg is dicht van ...-...-... t/m ...-...-...
200m

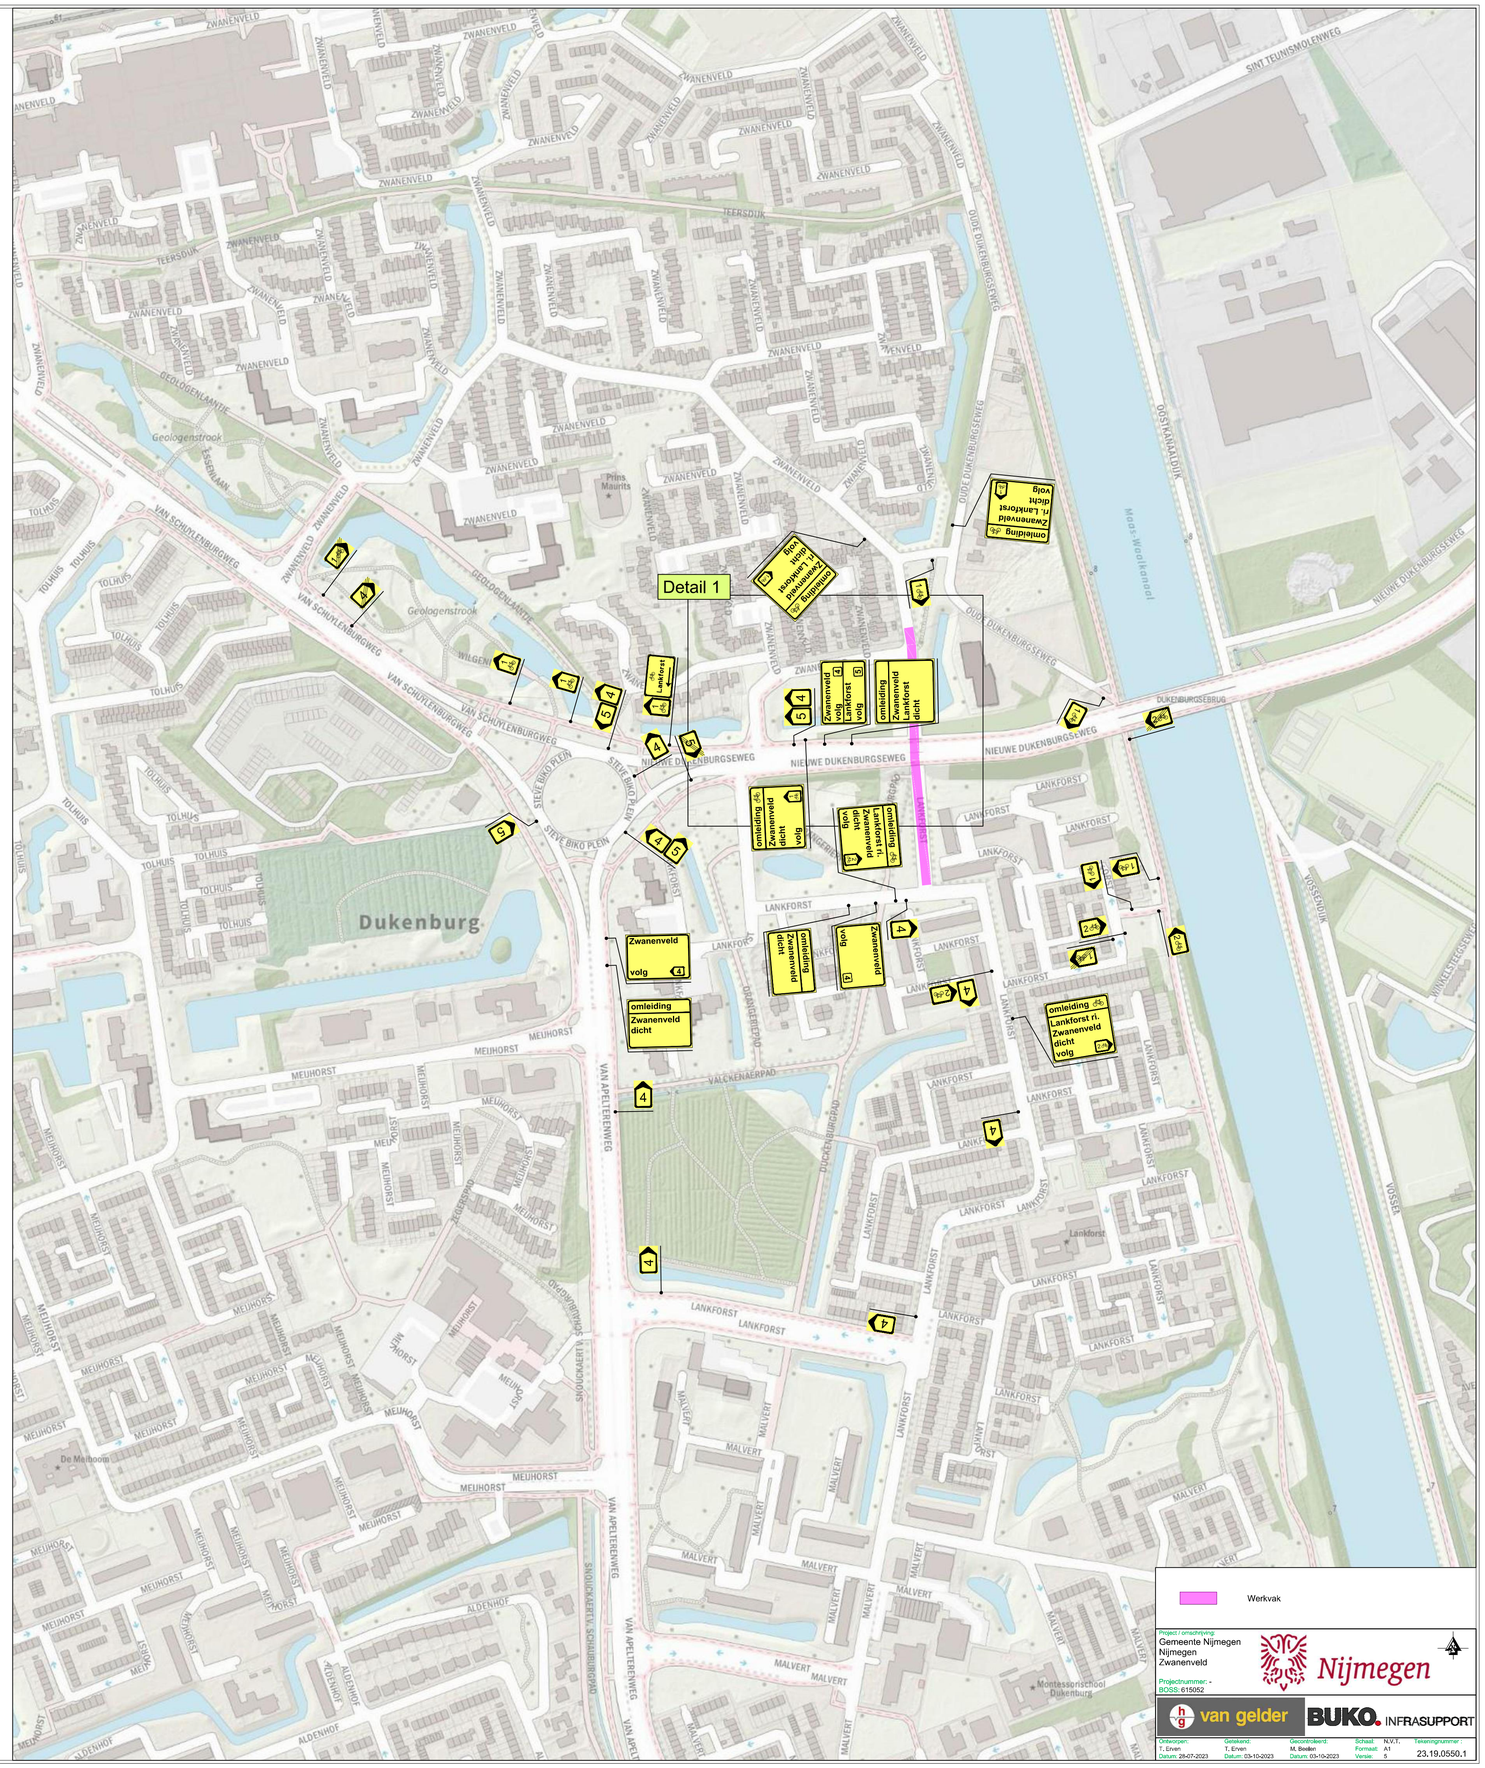
Detail 1
Dukenburg
Zwanenveld
Geologenstraat
Geologenlaantje
Van Schuylenburgweg
Nieuwe Dukenburgseweg
Oude Dukenburgseweg
Lankforst
Meihorst
Steve Biko Plein
Van Apeltereenweg
Valckenaerpad
Malvert
Aldenhof
Dukenburgpad
Dukenburgbrug
Mozes-Wookenel
Oosterkanaaldijk
Vossendijk
Vossel
Sint Teunismolenweg
Prins Maurits
De Meiboom
Montessorischool Dukenburg
omleiding Zwanenveld dicht
omleiding Zwanenveld dicht volg
omleiding Lankforst ri. Zwanenveld dicht volg
Zwanenveld volg
omleiding Lankforst ri. Zwanenveld dicht volg
Werkvak
Gemeente Nijmegen
Nijmegen
Zwanenveld
Projectnummer: -
BOSS: 615052
van gelder
BUKO. INFRASUPPORT
Ontworpen: T. Erven
Datum: 28-07-2023
Gezien: T. Erven
Datum: 03-10-2023
Gecontroleerd: M. Bosten
Datum: 03-10-2023
Schaal: N.V.T.
Formaat: A1
Versie: 5
Tekeningnummer: 23.19.0580.1