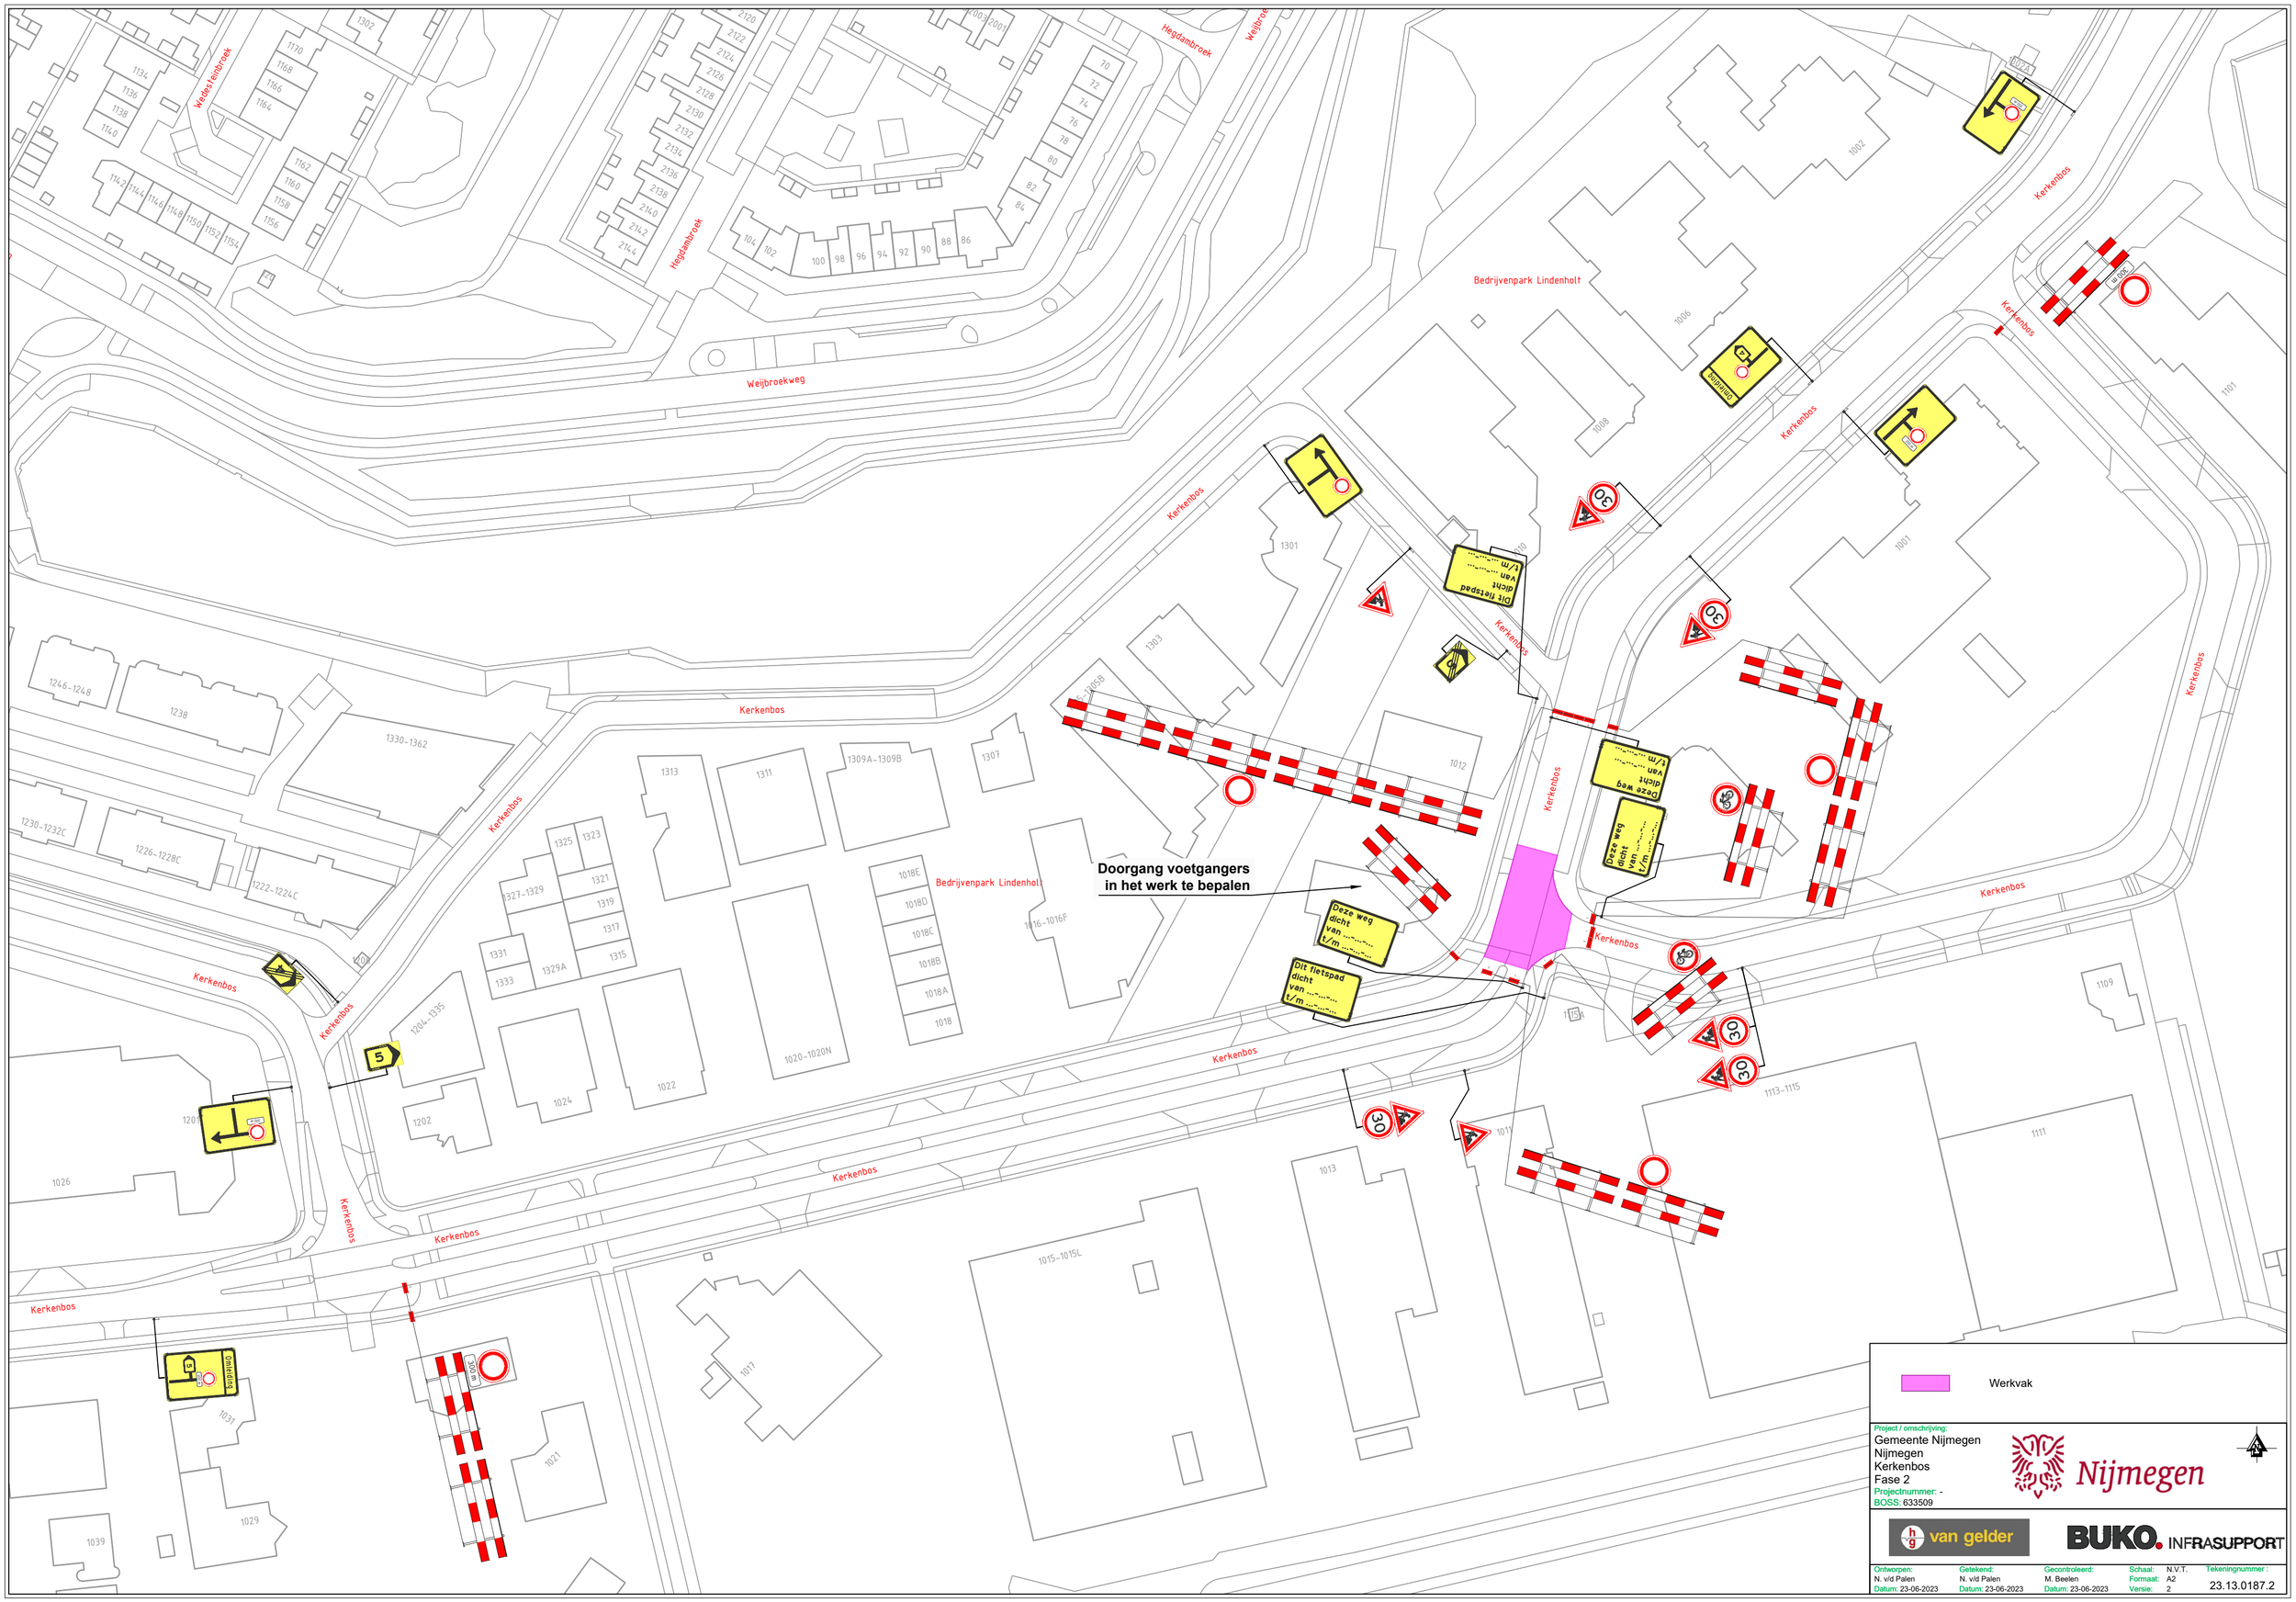
Doorgang voetgangers
in het werk te bepalen
Deze weg
dicht
van ...
t/m ...
Dit fietspad
dicht
van ...
t/m ...
Werkvak
Project / omschrijving:
Gemeente Nijmegen
Nijmegen
Kerkenbos
Fase 2
Projectnummer: -
BOSS: 633509
Nijmegen
van gelder
BUKO. INFRASUPPORT
Ontworpen: N. v/d Palen
Datum: 23-06-2023
Getekend: N. v/d Palen
Datum: 23-06-2023
Gecontroleerd: M. Beelen
Datum: 23-06-2023
Schaal: N.V.T.
Formaat: A2
Versie: 2
Tekeningnummer : 23.13.0187.2