

WOONerf SPOORBUURT

Schetsontwerp herinrichting, november 2023



1945



2023



PLANCONCEPT

In de nieuwe inrichting bepaalt het groen meer het beeld in de straat. Door de auto's anders te plaatsen en meer groen aan te brengen, wordt de openbare ruimte aantrekkelijker. Daarnaast is er meer ruimte voor ontmoeting.



Door het maken van grotere boomspiegels lossen we meerdere problemen op: de wortelopdruk, meer groen in de straat en meer mogelijkheden om regenwater te infiltreren.



Impressie nieuwe inrichting

WAT IS HET PLAN?

- Vergroenen van de wijk → meer groen in de straat
- Duurzaam bomenbestand → slecht wordt vervangen
- Aanpak wortelopdruk → grotere plantvakken
- Routing van het verkeer → 1-richtingsverkeer
- Straat voor de buurt → ontmoetingsplekken
- Aanpak wateroverlast → ondergrondse maatregelen



Voor meer informatie ga naar:
<https://nijmegen.mijnwijkplan.nl/project/herinrichting-spoorbuurt>



Schetsontwerp Spoorbuurt
 November 2023

Het Schetsontwerp wordt in 2024 verder uitgewerkt tot een Definitief ontwerp. Het Schetsontwerp is hierbij leidend, maar (ondergeschikte) aanpassingen zijn mogelijk.




ZITRANDEN

In de Sweelinckstraat zijn op een paar plekken zitranden gepland. De zitranden geven de mogelijkheid om even te rusten, elkaar te ontmoeten of gewoon lekker even in de zon of schaduw te kunnen zitten. Samen met het vergroenen van de straten worden de straten aantrekkelijker om hier te verblijven.



Impressie zitranden

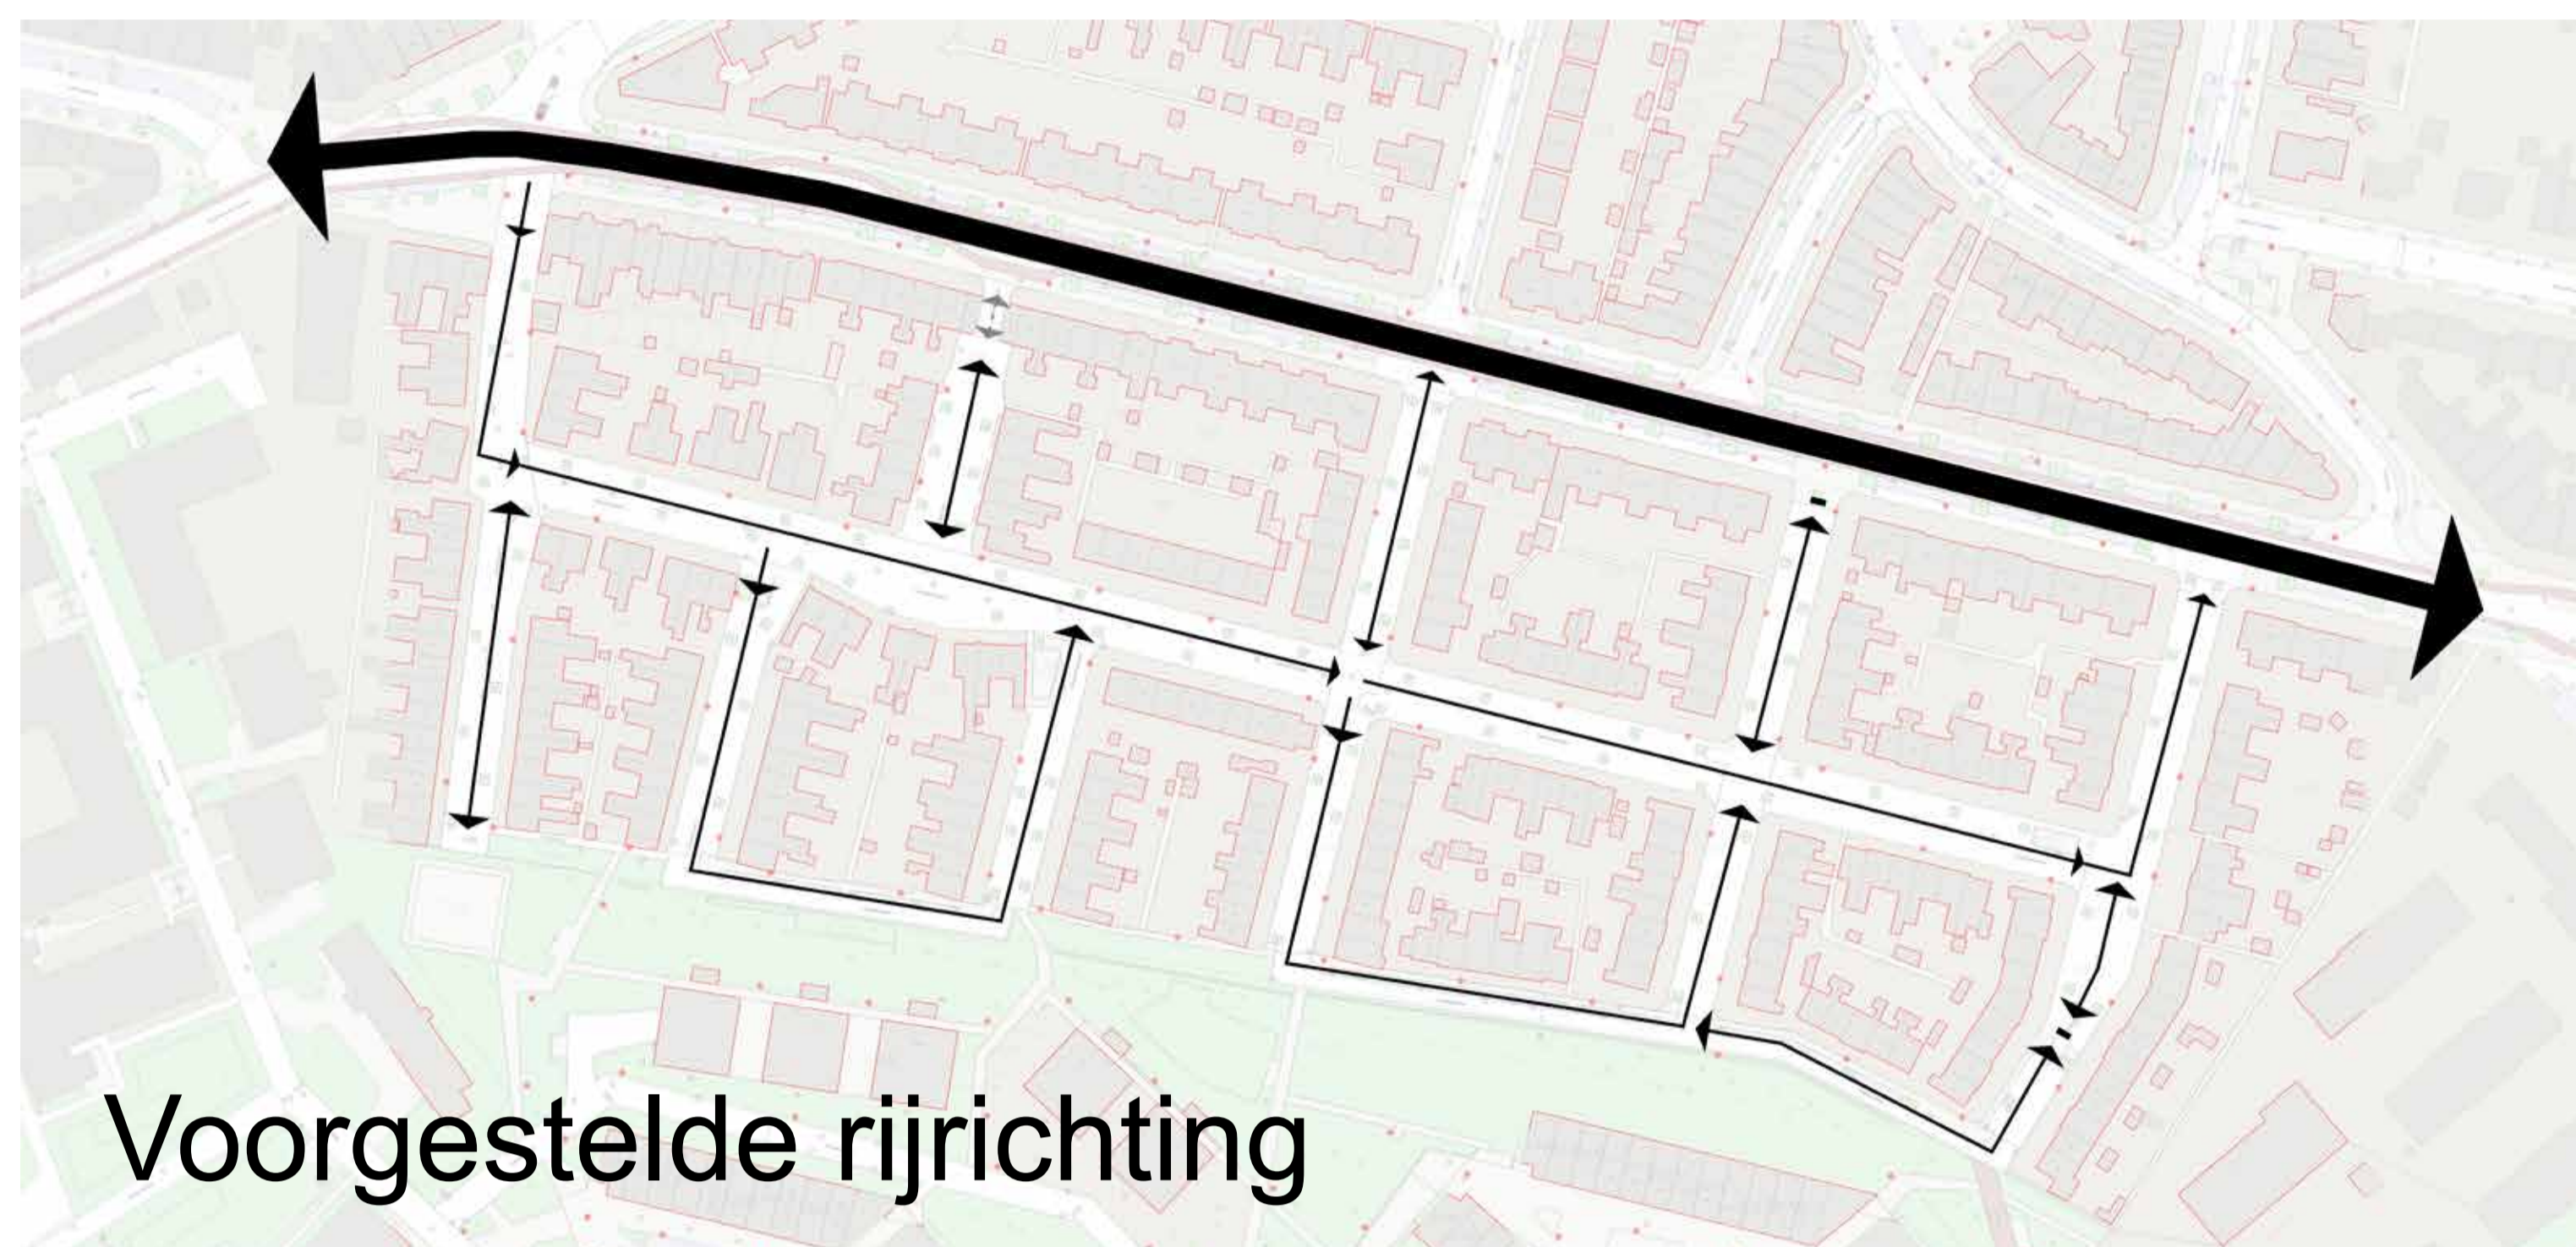

Voorgestelde rijrichting

VERKEERSSTRUCTUUR

Om de verkeersveiligheid te verbeteren en ruimte vrij te maken in de smalle straten, wordt voor een deel van de straten 1-richtingsverkeer voorgesteld. Omdat bij 1-richtingsverkeer de rijbaan smaller kan worden ontworpen, ontstaat er meer ruimte voor de voetganger en groen.

WATEROVERLAST

Door het maken van grotere groenvakken vangen we, en infiltreren we, een deel van het regenwater op. Dit is goed voor de bomen en planten. In het laagste deel van de wijk, vanaf de Diepenbrockstraat tot en met de Obrechtstraat, willen we ondergrondse infiltratie voorzieningen aanbrengen. We plaatsen terugslagkleppen in het riool tussen de spoorbuurt en Van het Santstraat. En er wordt onderzocht of we op piekmomenten het rioolwater ondergronds kunnen opvangen.



Ondergrondse infiltratieput

BUURTPLEK

Nu zijn er twee 'buurtplekken' aanwezig. Hier stonden vroeger speeltoestellen. Het voorstel is deze oude plekken in te richten als buurtplek; bijvoorbeeld met een bankje en een spelaanleiding, zoals bijvoorbeeld een boomstam of grote zwerfkei. Ideeën zijn welkom!




Spelaanleiding



Buurtplek



Boomspegel

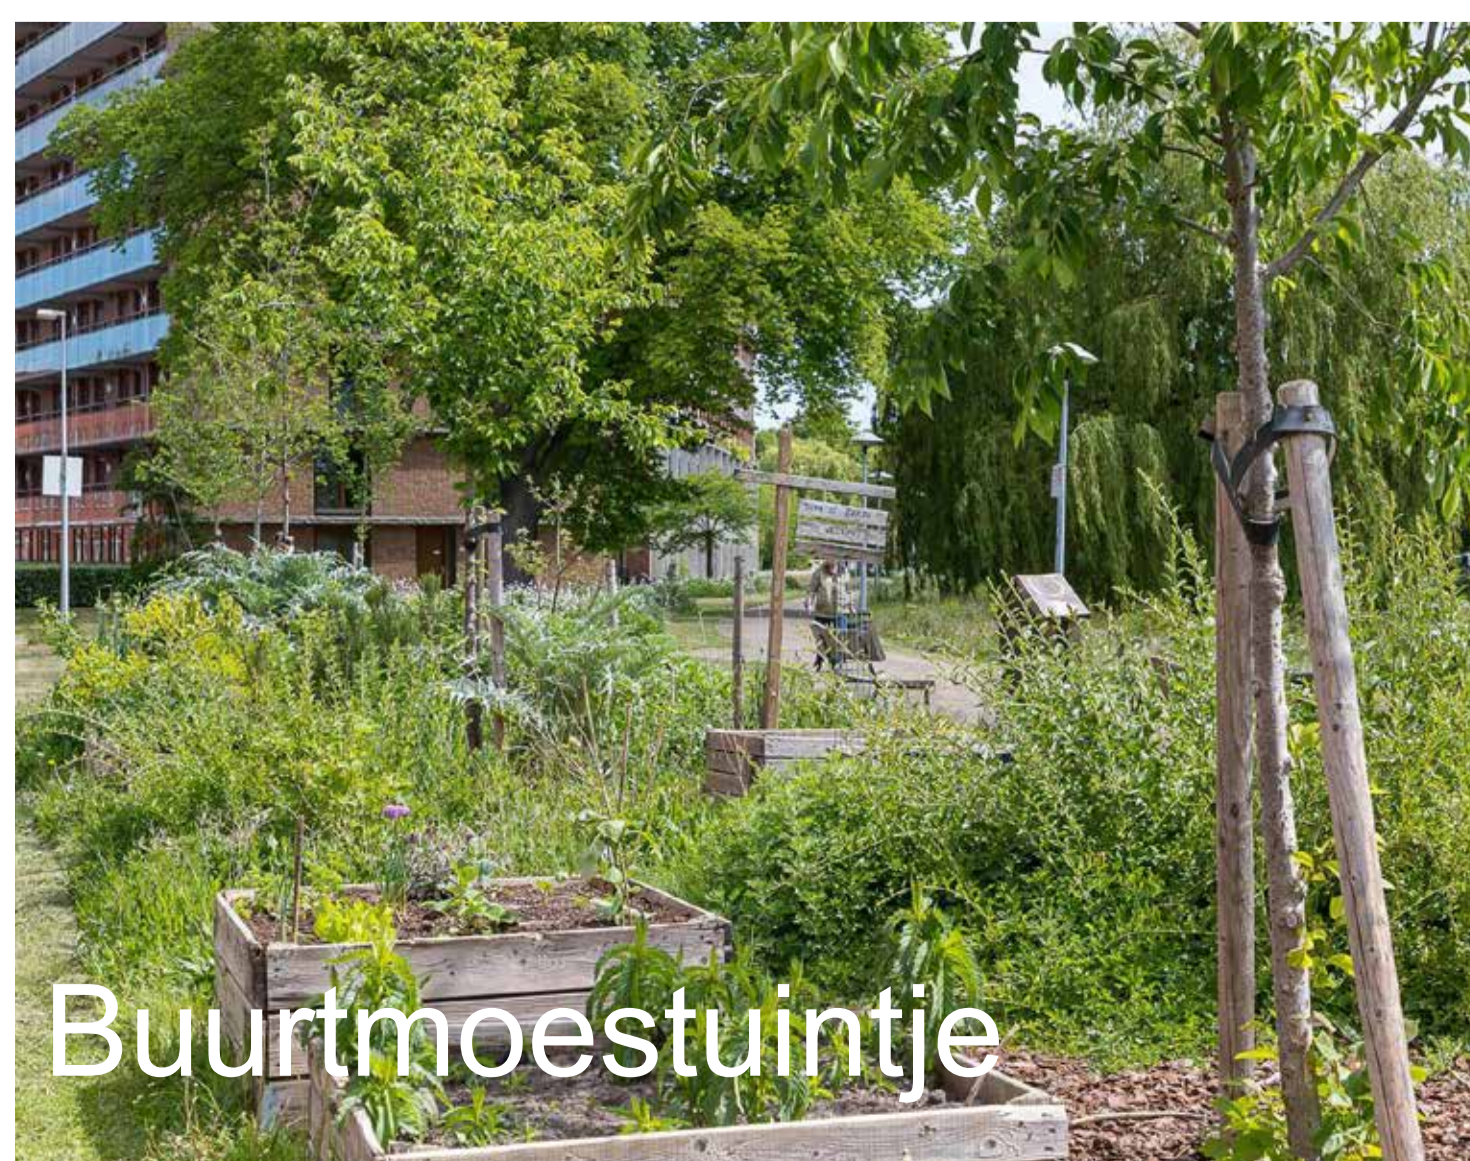

Buurtmoestuintje

HELPT U MEE?

Als u het leuk vindt is het mogelijk om mee te helpen met het vergroenen van de wijk. U kunt een boomspiegel (groenvak) onderhouden of bijvoorbeeld een buurtmoestuintje aanleggen in de grotere groenvakken. Hiervoor moet u wel afspraken maken met de gemeente.

SCHETSONTWERP

Het schetsontwerp is door de Gemeente Nijmegen gemaakt in samenspraak met de klankbordgroep Spoorbuurt.

