


Bepplantingsplan

Referentie foto's - bomen

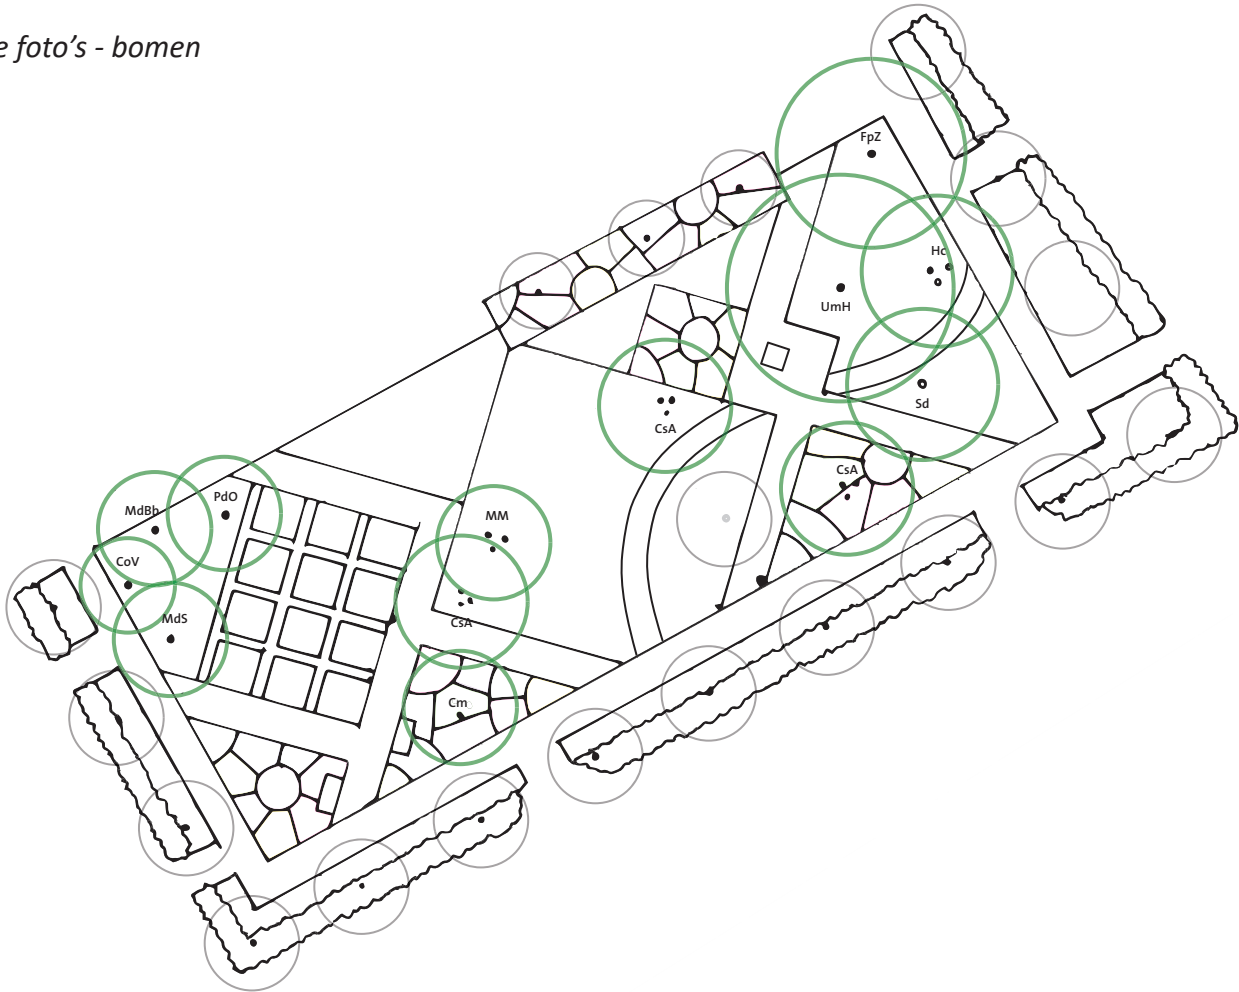

Schaal - 1:200 op A3

Bomen

