




Principedetail bovenaanzicht + beplantingsplan 1:50

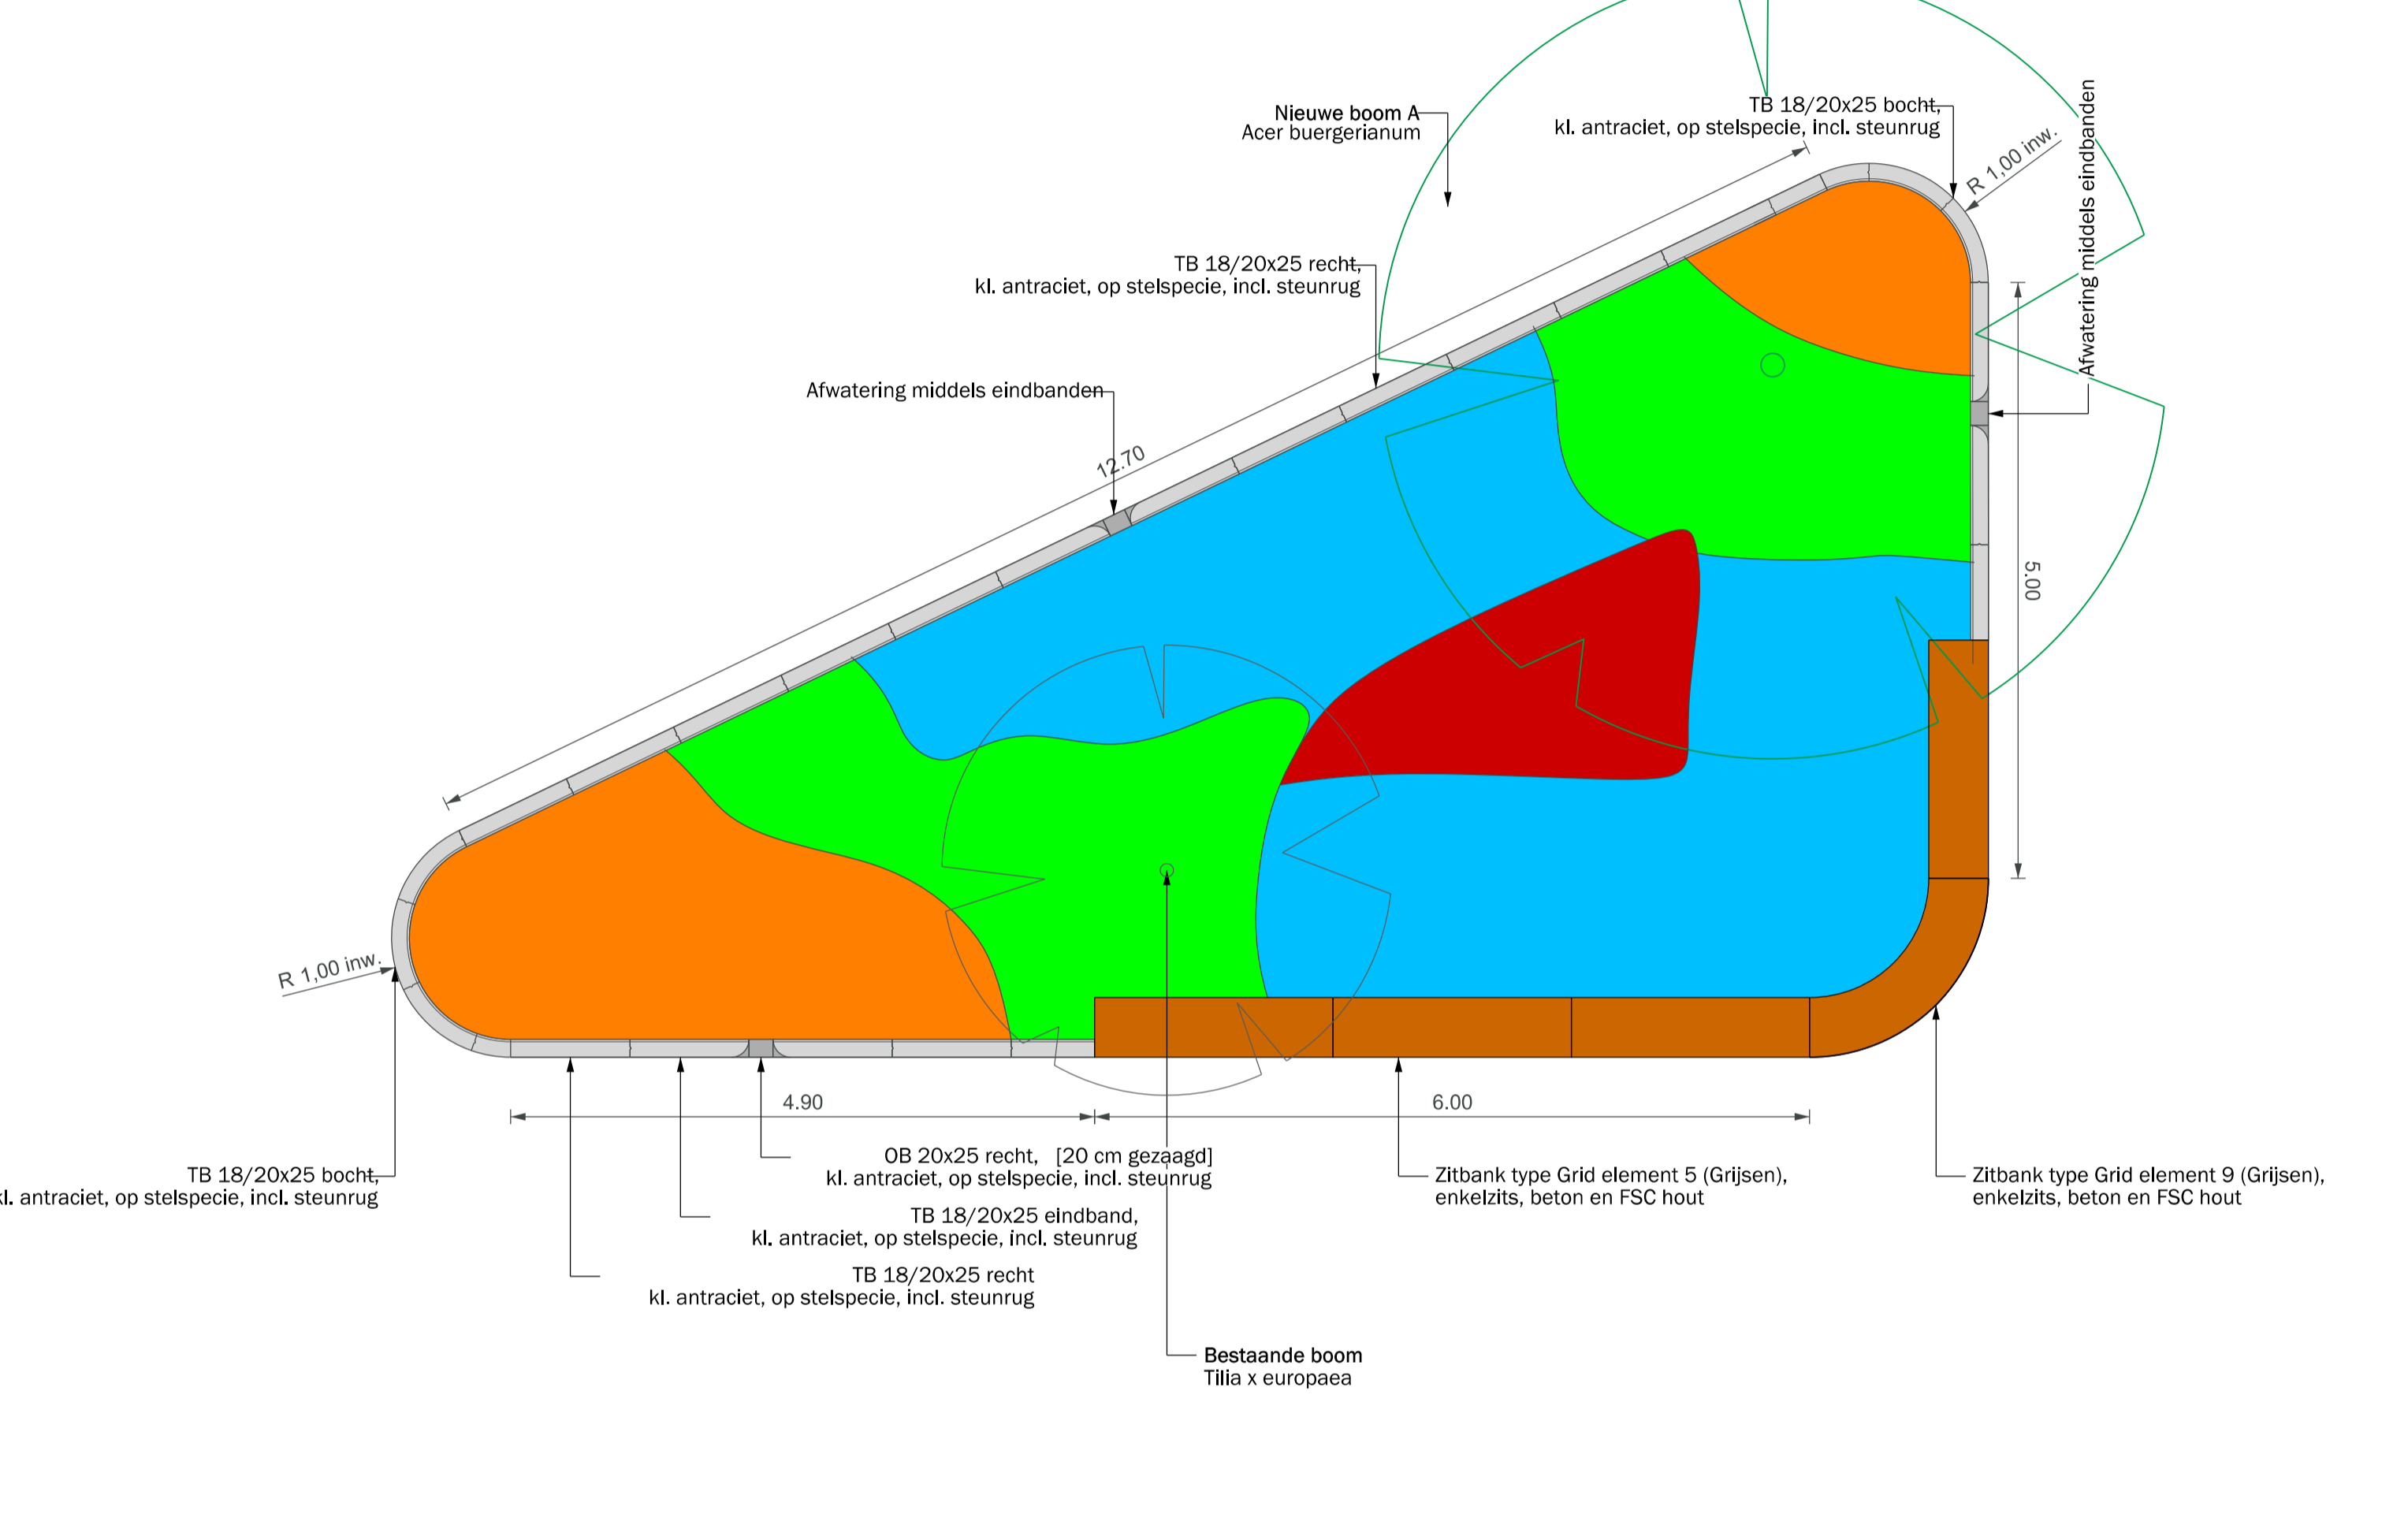

Dwarsprofiel A-A' 1:50

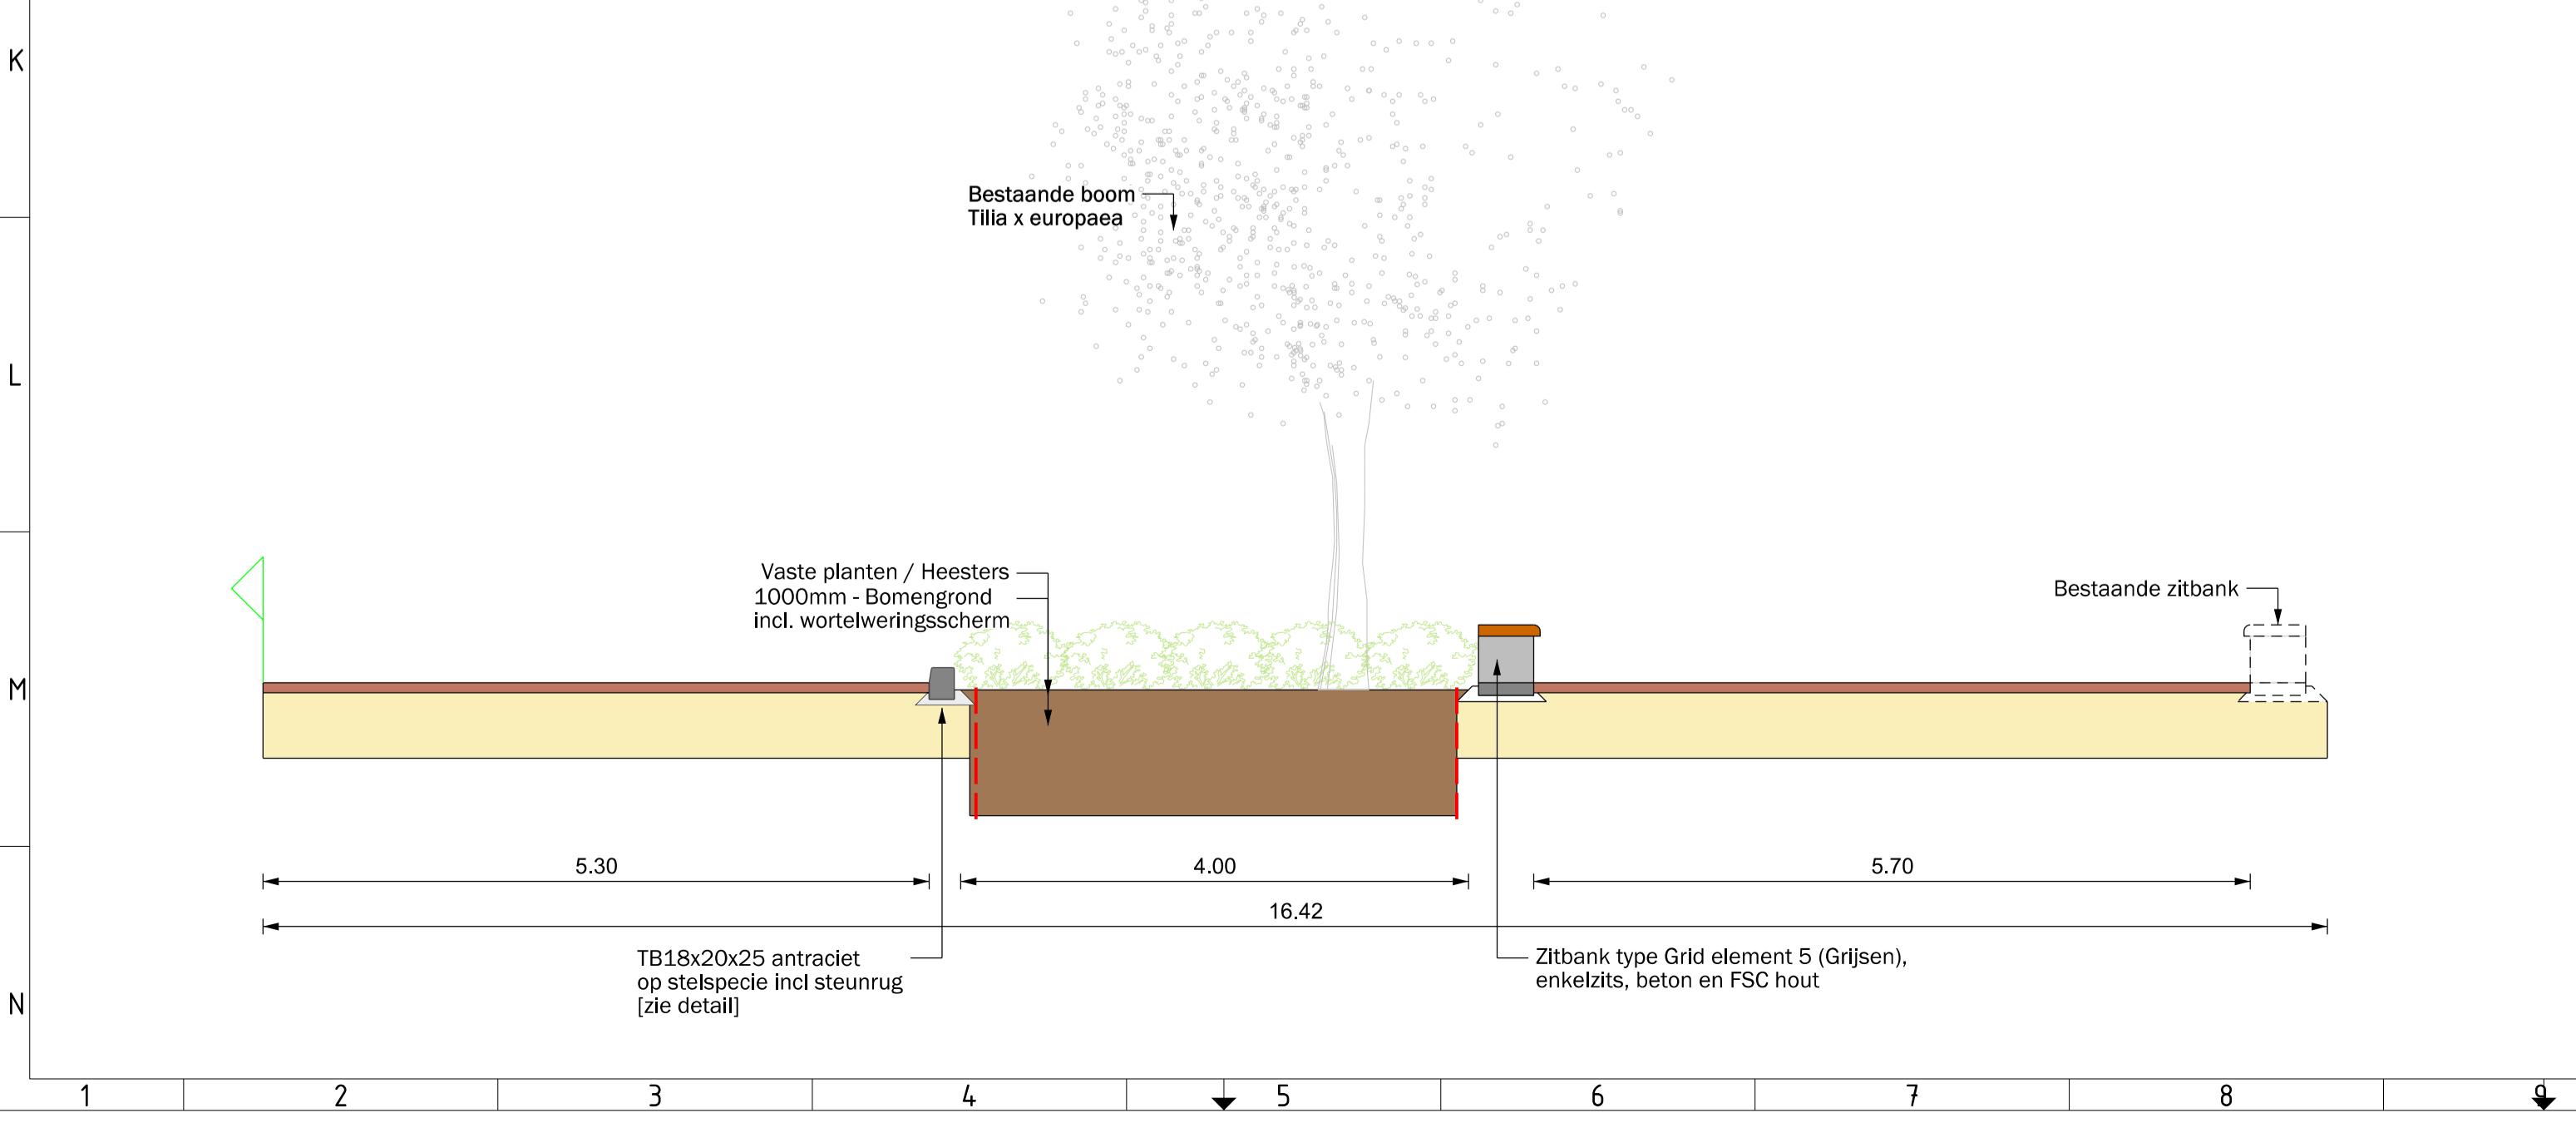

Afbeeldingen beplantingsplan

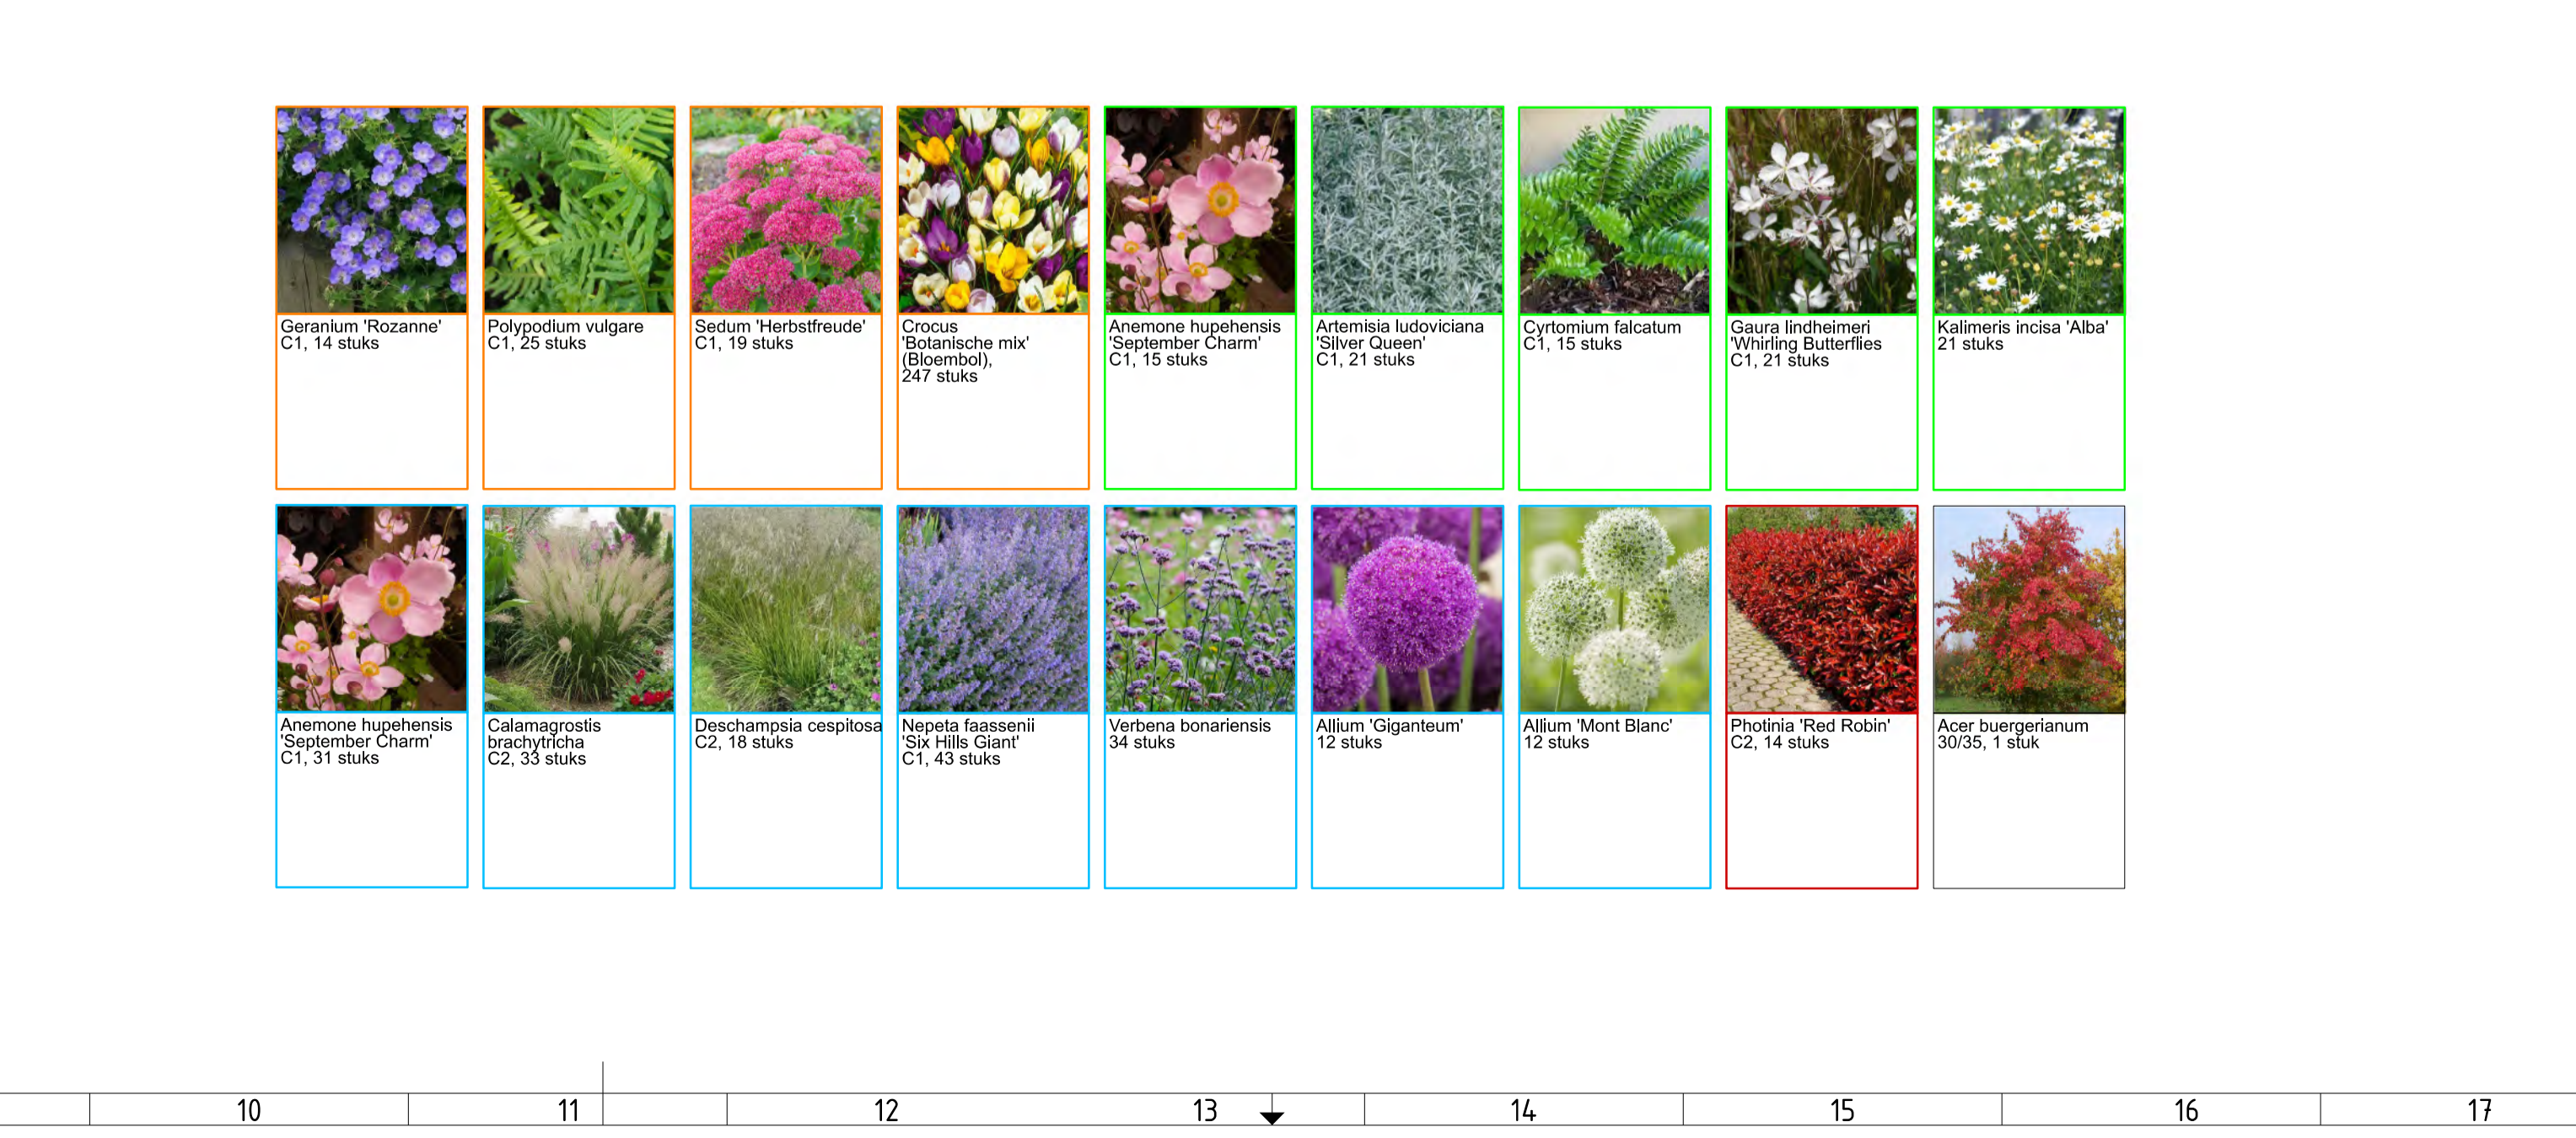

LEGENDA VERVALLEN SITUATIE

- ALGEMEEN
- Verwijderen, palleteren en vervoeren naar gemeentewerf: Rijbaan, straatbakstenen dikformaat, halfsteensverband, kleur rood
 - Verwijderen en vervoeren naar gemeentewerf: Boomrooster
 - Verwijderen bestaande zwerfkeilen en vervoeren naar gemeentewerf
 - Verwijderen bestaande lichtspot en vervoeren naar gemeentewerf

LEGENDA NIEUWE SITUATIE

- ALGEMEEN
- Projectie ontwerplijnen
 - Projectie materiaalgrens
 - Projectie perceelsgrens
 - Bestaande evenementenput inpassen 30cm uit de band, geen verdere putgegevens bekend
- BANDEN
- Trottoirband, 180/200x250 in stelspecie incl. bochten en hulpstukken, kleur antraciet
- ELEMENT VERHARDING
- Bestaande verharding herstraten, 1,00m rondom werk
- TERREINNEUBILAIR
- Zitbank type Grid 5 (Grijsen), enkelzits, beton en FSC hout
 - Zitbank type Grid 9 (Grijsen), enkelzits, beton en FSC hout
- GROENVOORZIENING
- Bestaande boom, 1e grootte
 - Vaste planten, soorten conform beplantingsplan

LEGENDA BEPLANTINGSPLAN

- Leveren en aanbrengen nieuwe boom, conform beplantingsplan: Acer buergerianum
- Leveren en aanbrengen wortelweringsscherm, HDPE h=105cm d=2m, plaatsing 2cm boven maaiveld
- Geranium 'Rozanne' + Polypodium vulgare, Sedum 'Herbstfreude' + Crocus 'Botanische mix'
- Anemone hepheensis 'September Charm', Artemisia ludoviciana 'Silver Queen', Cyrtium falcatum + Gaura lindheimeri 'Whirling Butterflies', Kalimeris incisa 'Alba'
- Anemone hepheensis 'September Charm', Calamagrostis brachytricha, Deschampsia cespitosa, Nepeta faassenii 'Six Hills Giant' + Verbena bonariensis, Allium 'Giganteum' + Allium 'Mont Blanc' + Kalimeris incisa 'Alba'
- Phytolacca 'Red Robin'

Nijmegen
Afdeling Stadsrealisatie
Postbus 9105, 6500 HG Nijmegen

Projectnaam: Actieplan binnenstad Nijmegen
Omschrijving 1: Vergroenen Mariëburg-Mariënkstraat
Omschrijving 2:

Projectfase: Definitief Ontwerp
Stadium: Definitief
Goedgekeurd: d.d.
Aangemaakt: Robertjan van Putten
Gewijzigd: Rohan Khatri
Bestand: 574139-blad6.dgn
Paraaf: d.d. 03-11-2022
d.d. 08-12-2022

Formaat: A1 h=1050 Ploetschaal: 1:200 Bezoek: Projectnr. Blad: 6 Nummer: 574139