



Afbeeldingen beplantingsplan

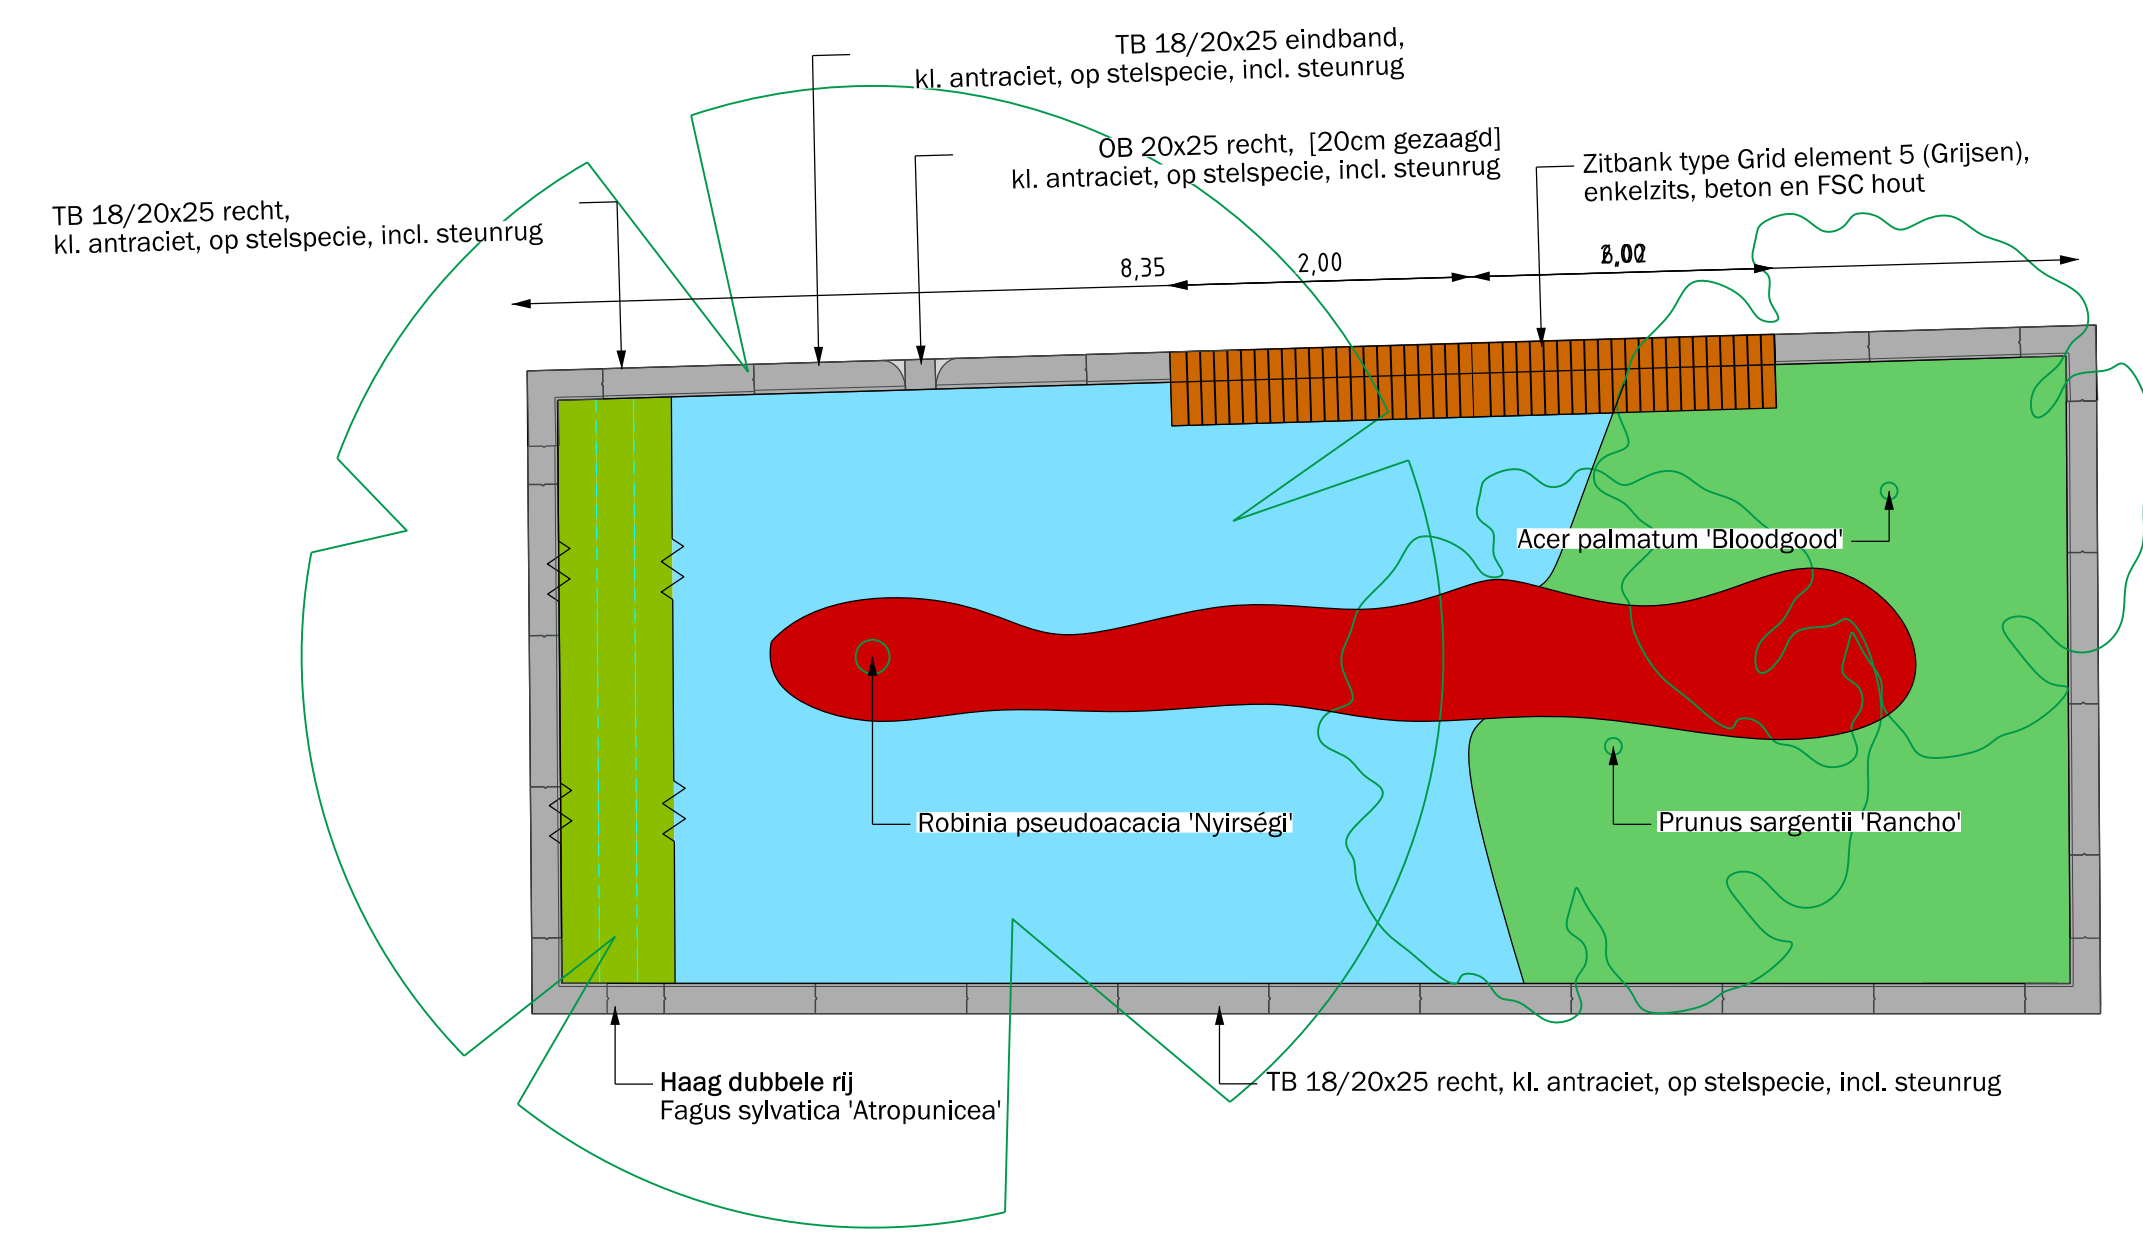


Principedetail bovenaanzicht 1:50 + beplantingsplan



Dwarsprofiel A-A' 1:50

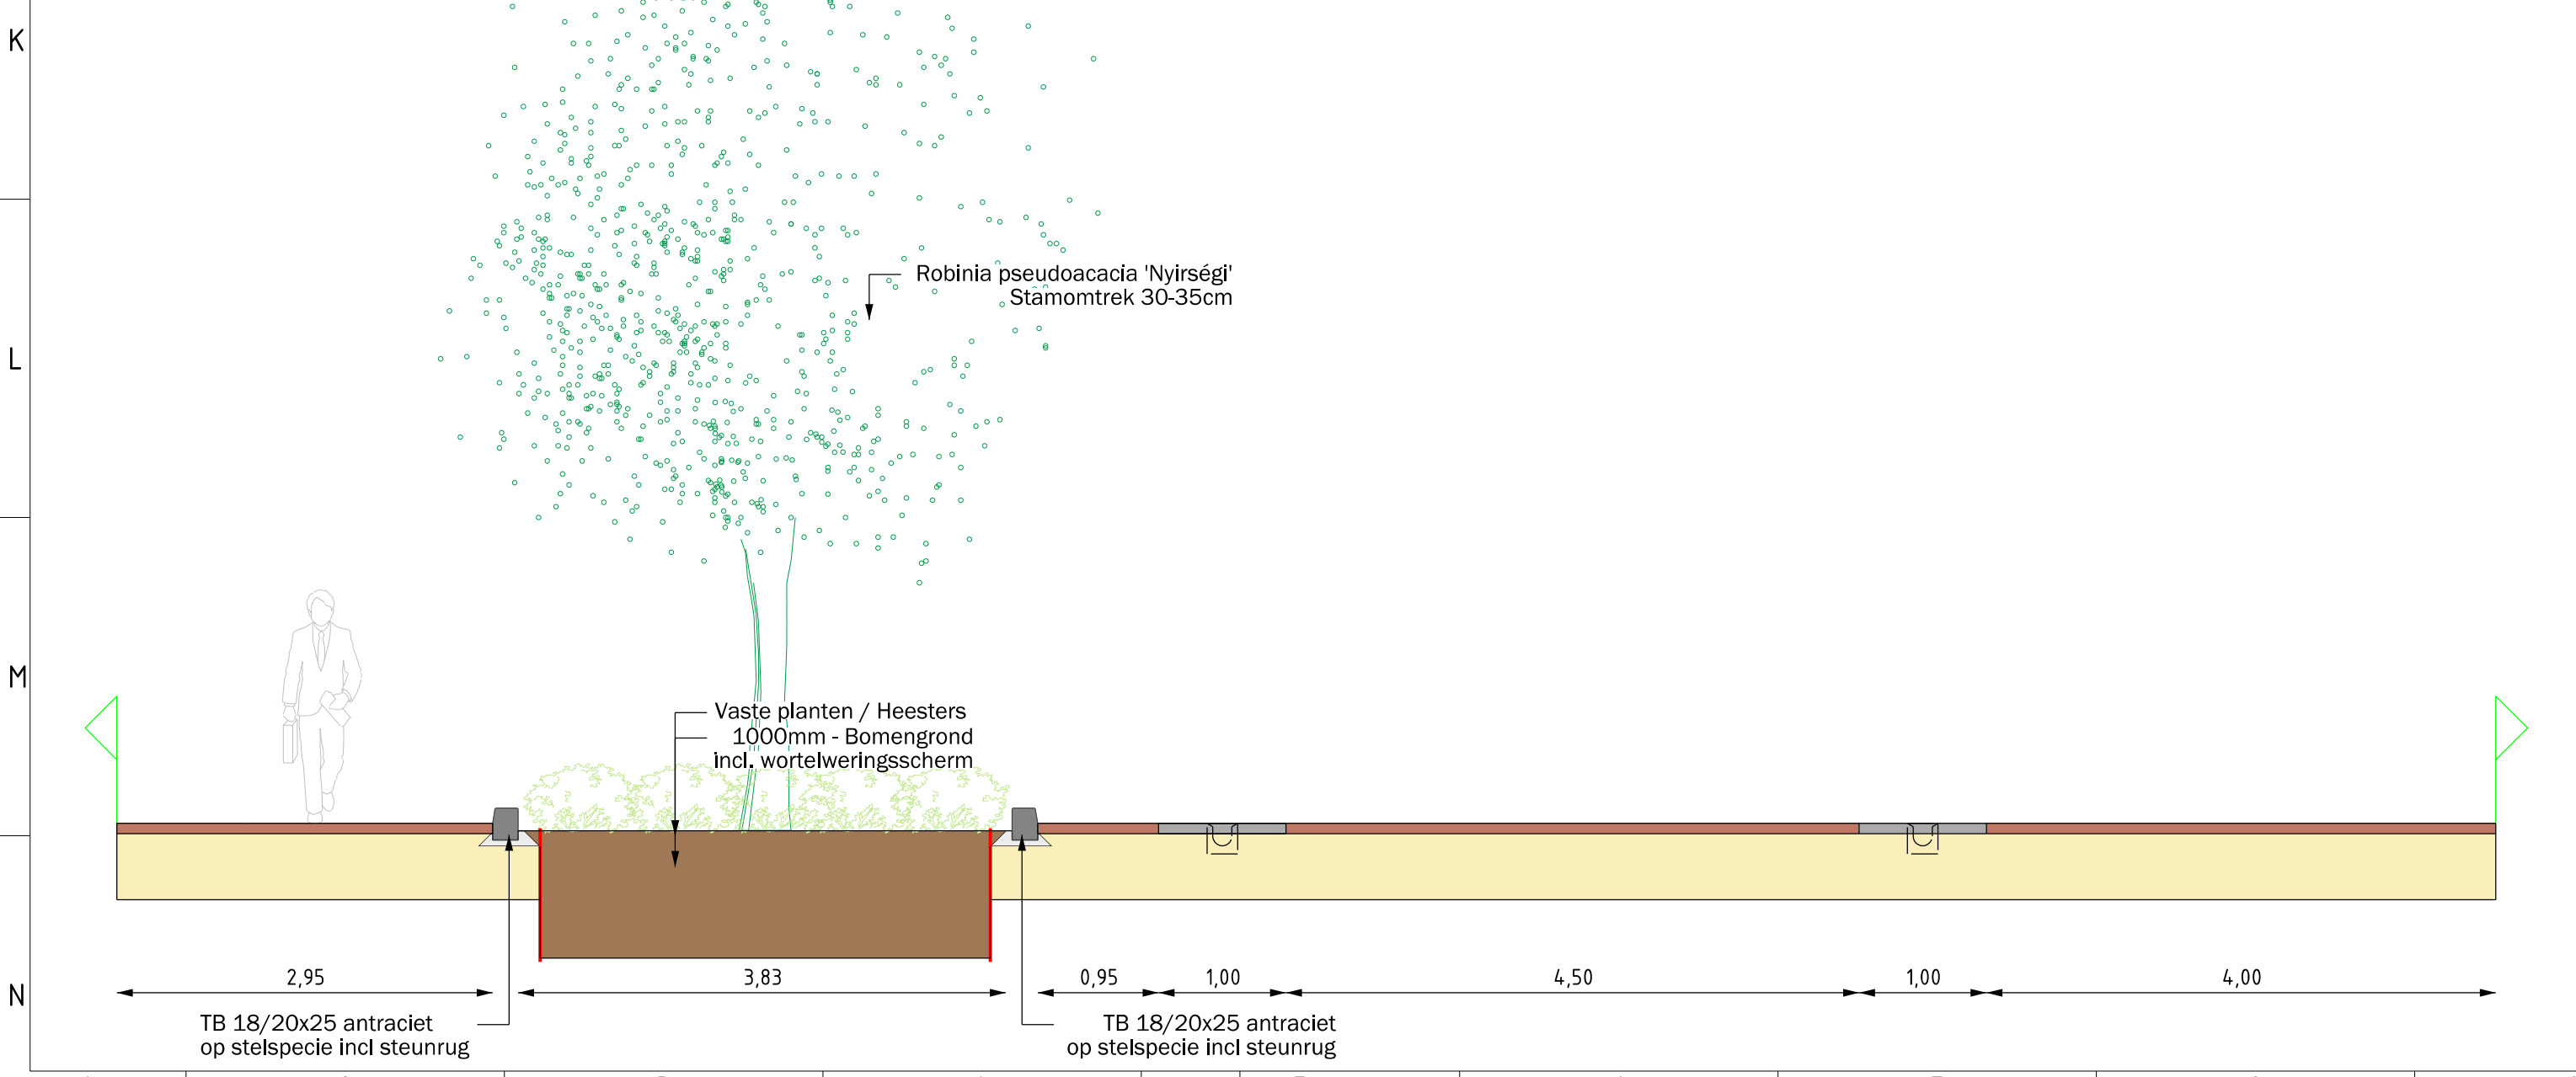

Dwarsprofiel B-B' 1:50

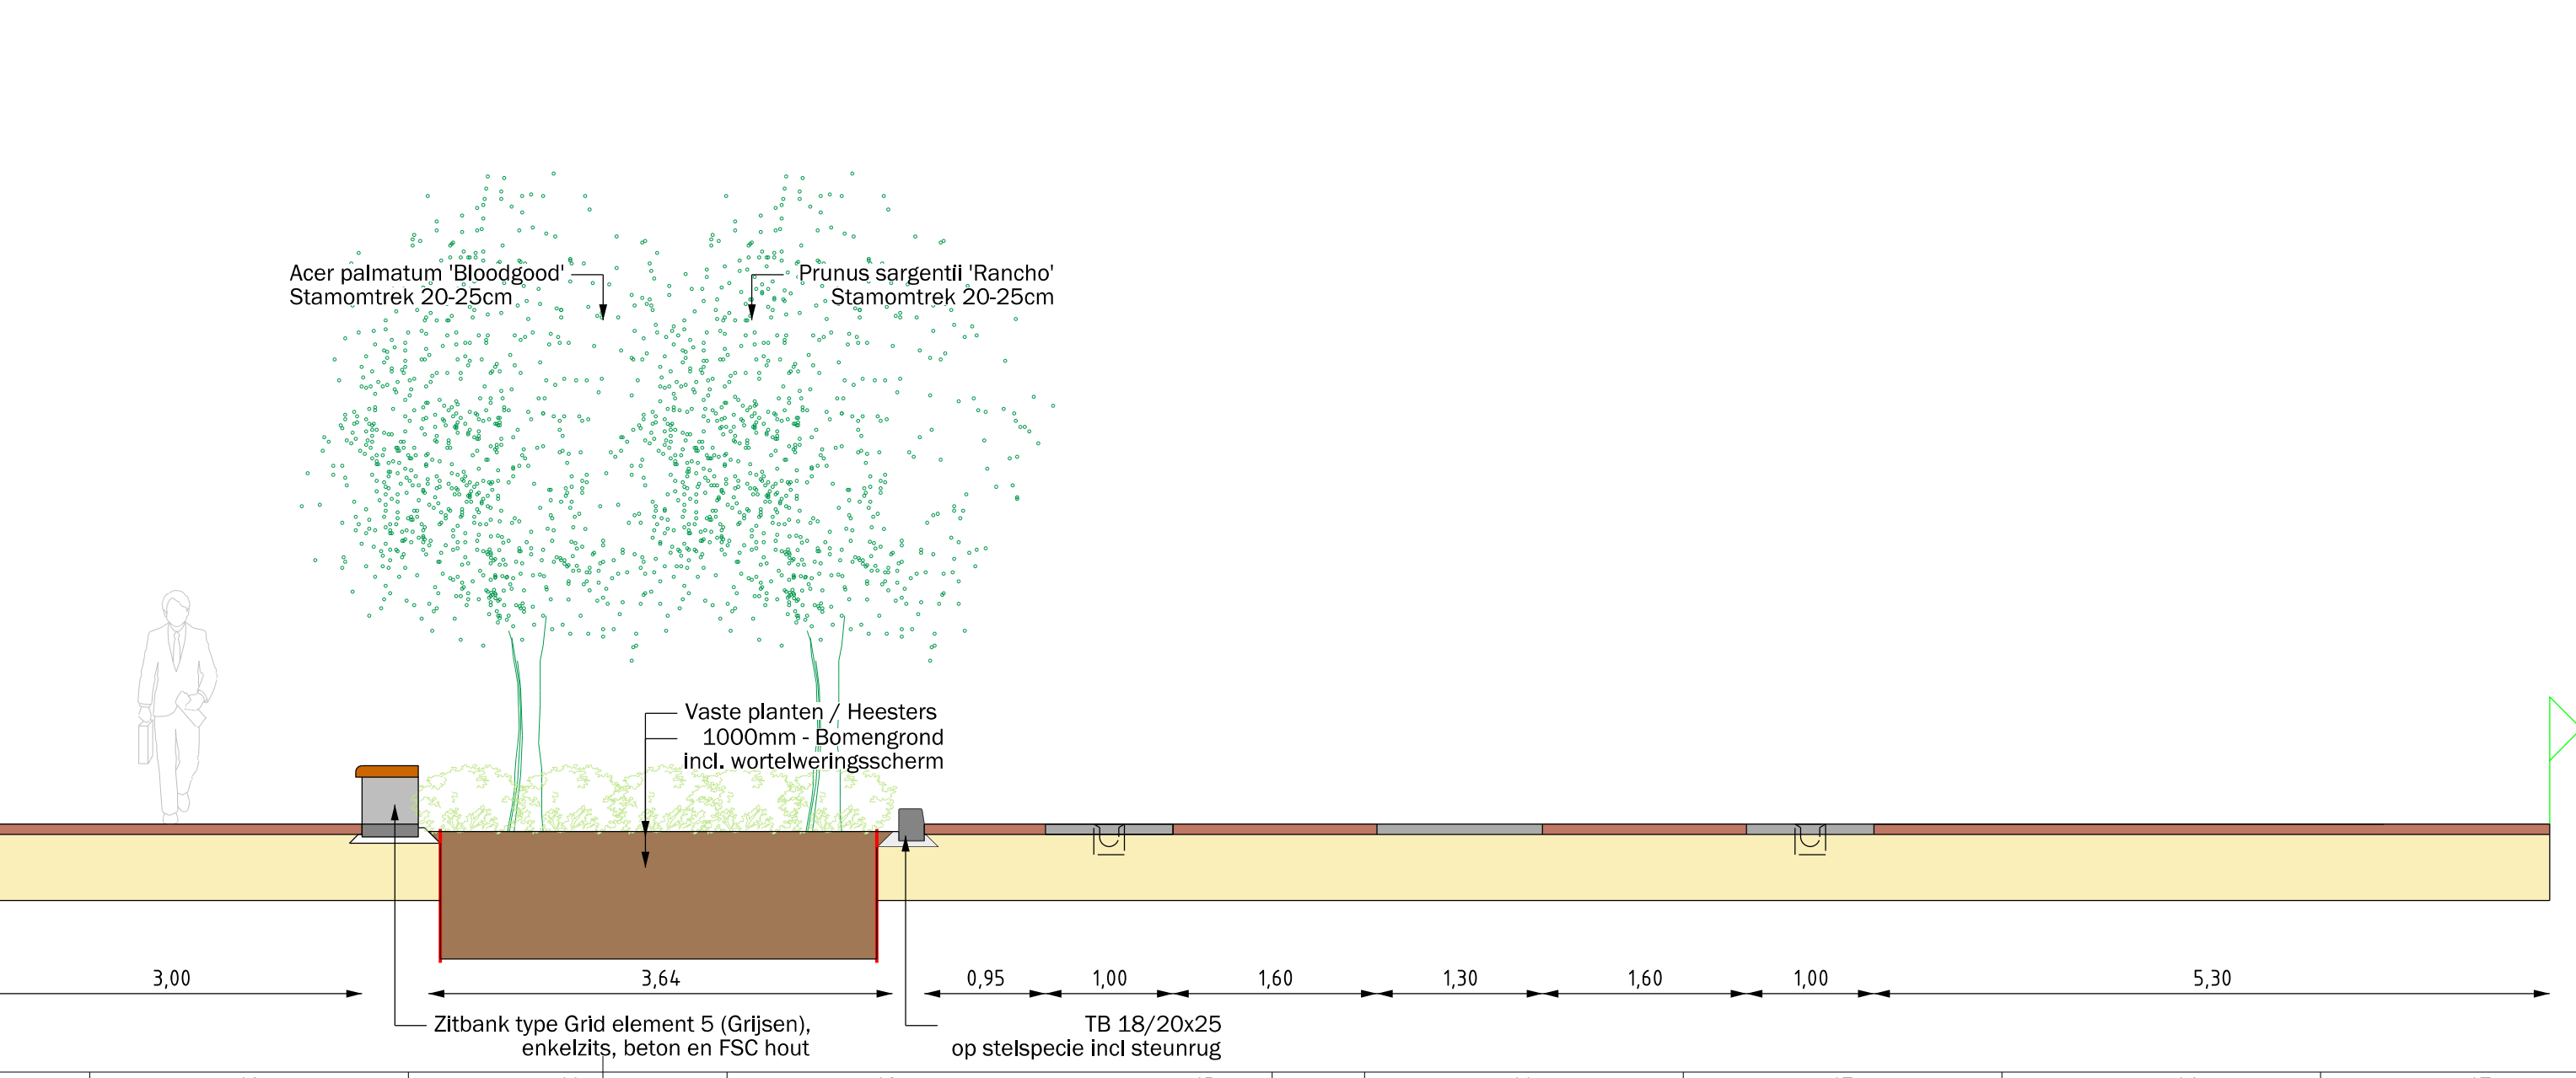

LEGENDA VERVALLEN SITUATIE

- ALGEMEEN**
- Verwijderen en vervoeren naar gemeentewerf
Rijbaan, straatbakstenen dikformaat, halfsteensverband, kleur: marmer
 - Verwijderen en vervoeren naar gemeentewerf
Uitneembaar paal, kleur: rood/wit
 - Verwijderen en vervoeren naar gemeentewerf
Paal, kleur: grijs

LEGENDA NIEUWE SITUATIE

- ALGEMEEN**
- Projectie ontwerprijen
 - Projectie materiaalgrens
 - Projectie percelsgrens
 - Projectie bloemenwinkel
- BANDEN**
- Trottoirband, 180/200x250 in stelspecie, incl. bochten en hulpstukken, kleur antraciet
- ELEMENTVERHARDING**
- Bestaande verharding herstraten, 100m rondom
- TERREINMEUBILAIR**
- Zitbank type Grid Elements (Grijsen), enkelzits, beton en FSC hout
- GROENVOORZIENING**
- Haag, dubbele rij, h=1,00m, Fagus sylvatica 'Atropunicea' 60/80 wortelgoed 1-1 incl. foedienemycorrhizza
 - Vaste planten, soorten conform beplantingsplan

LEGENDA BEPLANTINGSPLAN

- Viburnum tinus + Fargesia murielae 'Simba' + Athyrium filix-femina
- Buddleja davidii 'Blue Heaven' + Achillea 'Moonshine' + Anemone x hybrida 'Honoring Jobert' + Calamagrostis brachytricha + Gaura lindheimeri 'Whirling Butterflies' + Verbena hastata + Allium 'Giganteum'
- Geranium 'Rozanne' + Gypsophila 'Rosenschleier' + Heuchera micrantha 'Palace Purple' + Nepeta faassenii 'Walker's Low' + Pennisetum alopecuroides 'Hameln' + Salvia verticillata 'Purple Rain' + Allium 'Giganteum' + Iris 'Hollandica mix' + Crocus 'Botanische mix'
- Leveren en aanbrengen wortelweringsscherm, HDPE h=105cm d=2mm, plaatsing 2cm boven maaiveld
- A: 1x Robinia pseudoacacia 'Nyrségi'
- B: 1x Prunus sargentii 'Rancho'
- C: 1x Acer palmatum 'Bloodgood'
- D: 1x Gleditsia triacanthos f. inermis

Nijmegen
Afdeling Stadsrealisatie
Postbus 9105, 6500 HG Nijmegen

Projectfase: Definitief Ontwerp
Stadium: Definitief
Goedgekeurd: d.d.
Aangemaakt: Rohan Khatri d.d. 30-11-2022
Gewijzigd: Rohan Khatri d.d. 30-11-2022
Bestand: 574139-blad 9.dgn Paraaf:

versie 1

Projectnaam: Actieplan binnenstad Nijmegen

Omschrijving 1: Vergroenen Molensstraat

Omschrijving 2:

Formaat: A1 (1050) Plootschaal: 1:200 Bezoek: Projectnr. Blad: 9 Nummer: 574139