

### Afbeeldingen beplantingsplan

Dryopteris filix-mas C1, 6 stuks	Bergenia cordifolia 24 stuks	Galanthus nivalis (Bloembollen) 139 stuks	Epimedium x perralchicum Frohnleiten 36 stuks
Viburnum tinus 'Gwenllian' C2, 26 stuks	Alchemilla mollis C1, 19 stuks	Anemone hephehensis 'September Charm' C1, 19 stuks	Narcissus 'Mount Hood' 153 stuks
Fagus sylvatica 'Atropunica' 60-80 VVG (waarmee dit leverbaar is), 20 stuks	Fagus sylvatica 'Atropunica' 60/80 wortelgoed 1-1 incl. toedienen mycorrhizza		

### LEGENDA VERVALLEN SITUATIE

**ALGEMEEN**

- Verwijderen, palletieren en vervoeren naar gemeentewerf  
Rijbaan, straatbakstenen dikformaat, halfsteensverband, kleur rood
- Verwijderen en vervoeren naar gemeentewerf  
Boomrooster

### LEGENDA NIEUWE SITUATIE

**ALGEMEEN**

- Projectie ontwerpplijnen
- Projectie materiaalgrens
- Projectie perceelsgrens

**BANDEN**

- TB20 Trottoirband, 180/200x250 in stelspecie, incl. bochten en hulpstukken, kleur antraciet

**ELEMENTVERHARDING**

- Bestaande verharding herstraten, 1,00m rondom

**TERREINMEUBILAIR**

- Zitbank type Plane solids (3x 1m) (Grijsen), enkelzits, staal en onbehandeld FSC tropisch hardhout.




**GROENVOORZIENING**

- Bestaande boom, 1e grootte
- Haag dubbele rij, h=1,00m, Fagus sylvatica 'Atropunica' 60/80 wortelgoed 1-1 incl. toedienen mycorrhizza
- Vaste planten, soorten conform beplantingsplan
- Leveren en aanbrengen wortelweringsscherm, HDPE h=105cm d=2mm, plaatsing 2cm boven maaiveld
- Leveren en aanbrengen wortelgeleidingsscherm, HDPE h=60cm d=2mm, plaatsing 2cm boven maaiveld

### LEGENDA BEPLANTINGSPLAN

**ALGEMEEN**

- Epimedium x perralchicum 'Frohnleiten'
- Bergenia cordifolia + Galanthus nivalis
- Viburnum tinus 'Gwenllian'
- Alchemilla mollis + Anemone hephehensis 'September Charm' + Narcissus 'Mount Hood'
- Dryopteris filix-mas

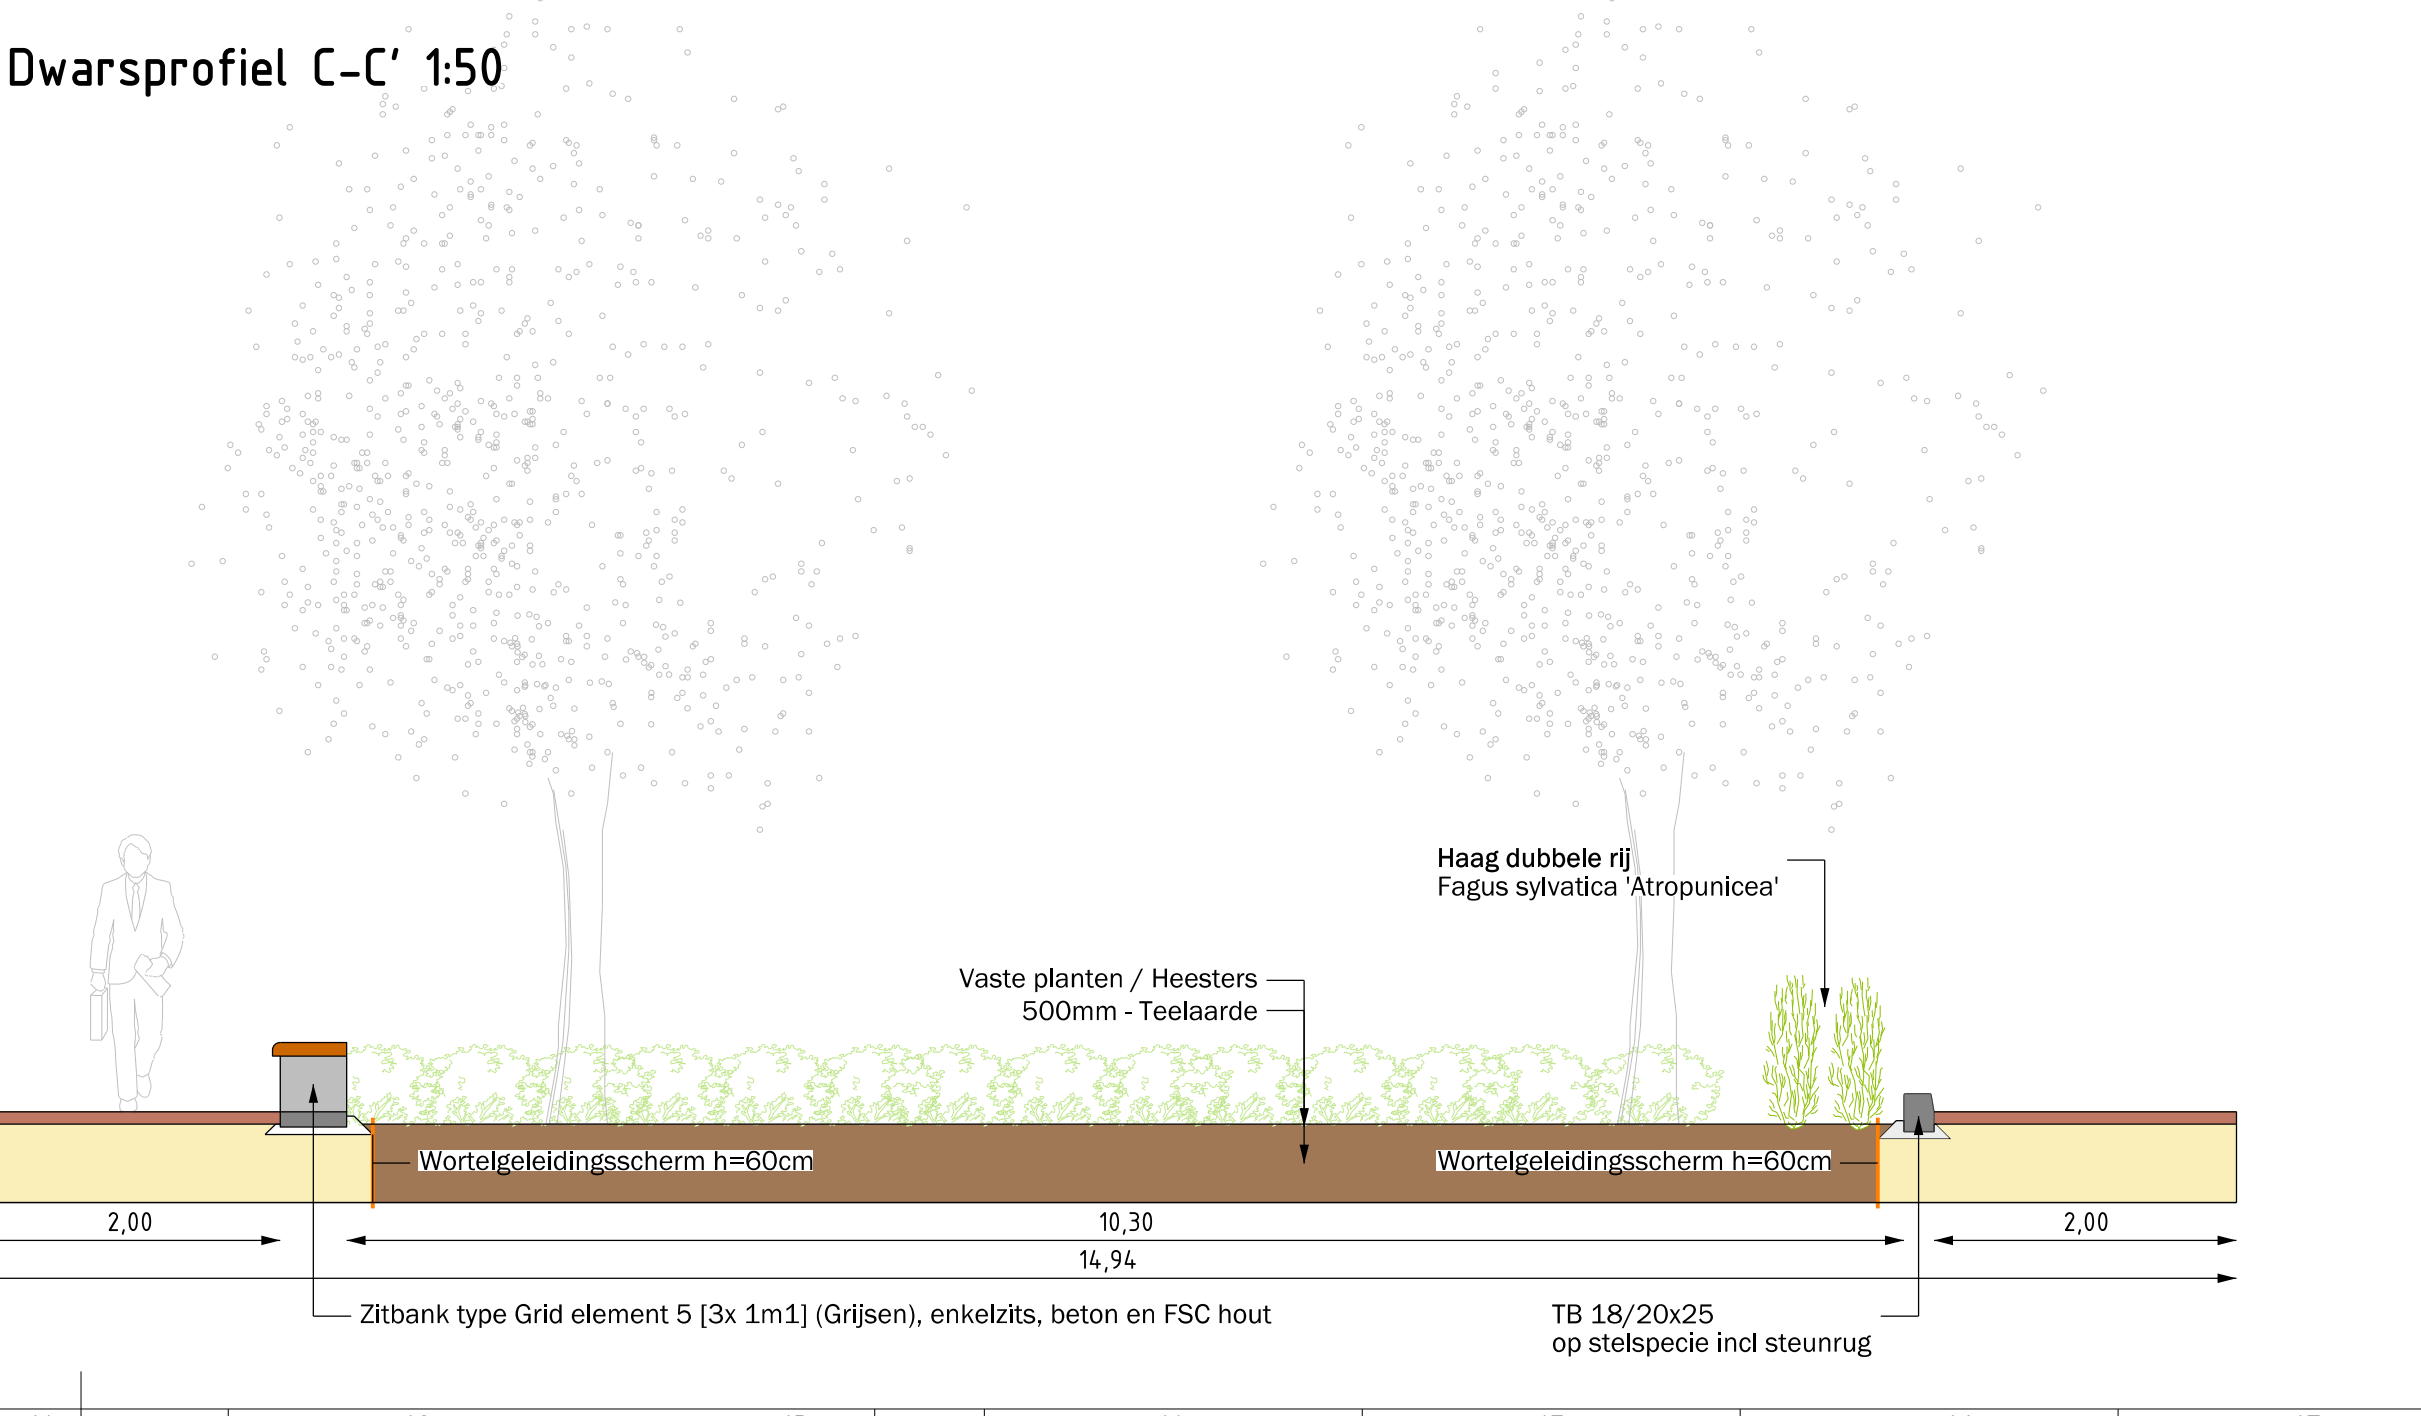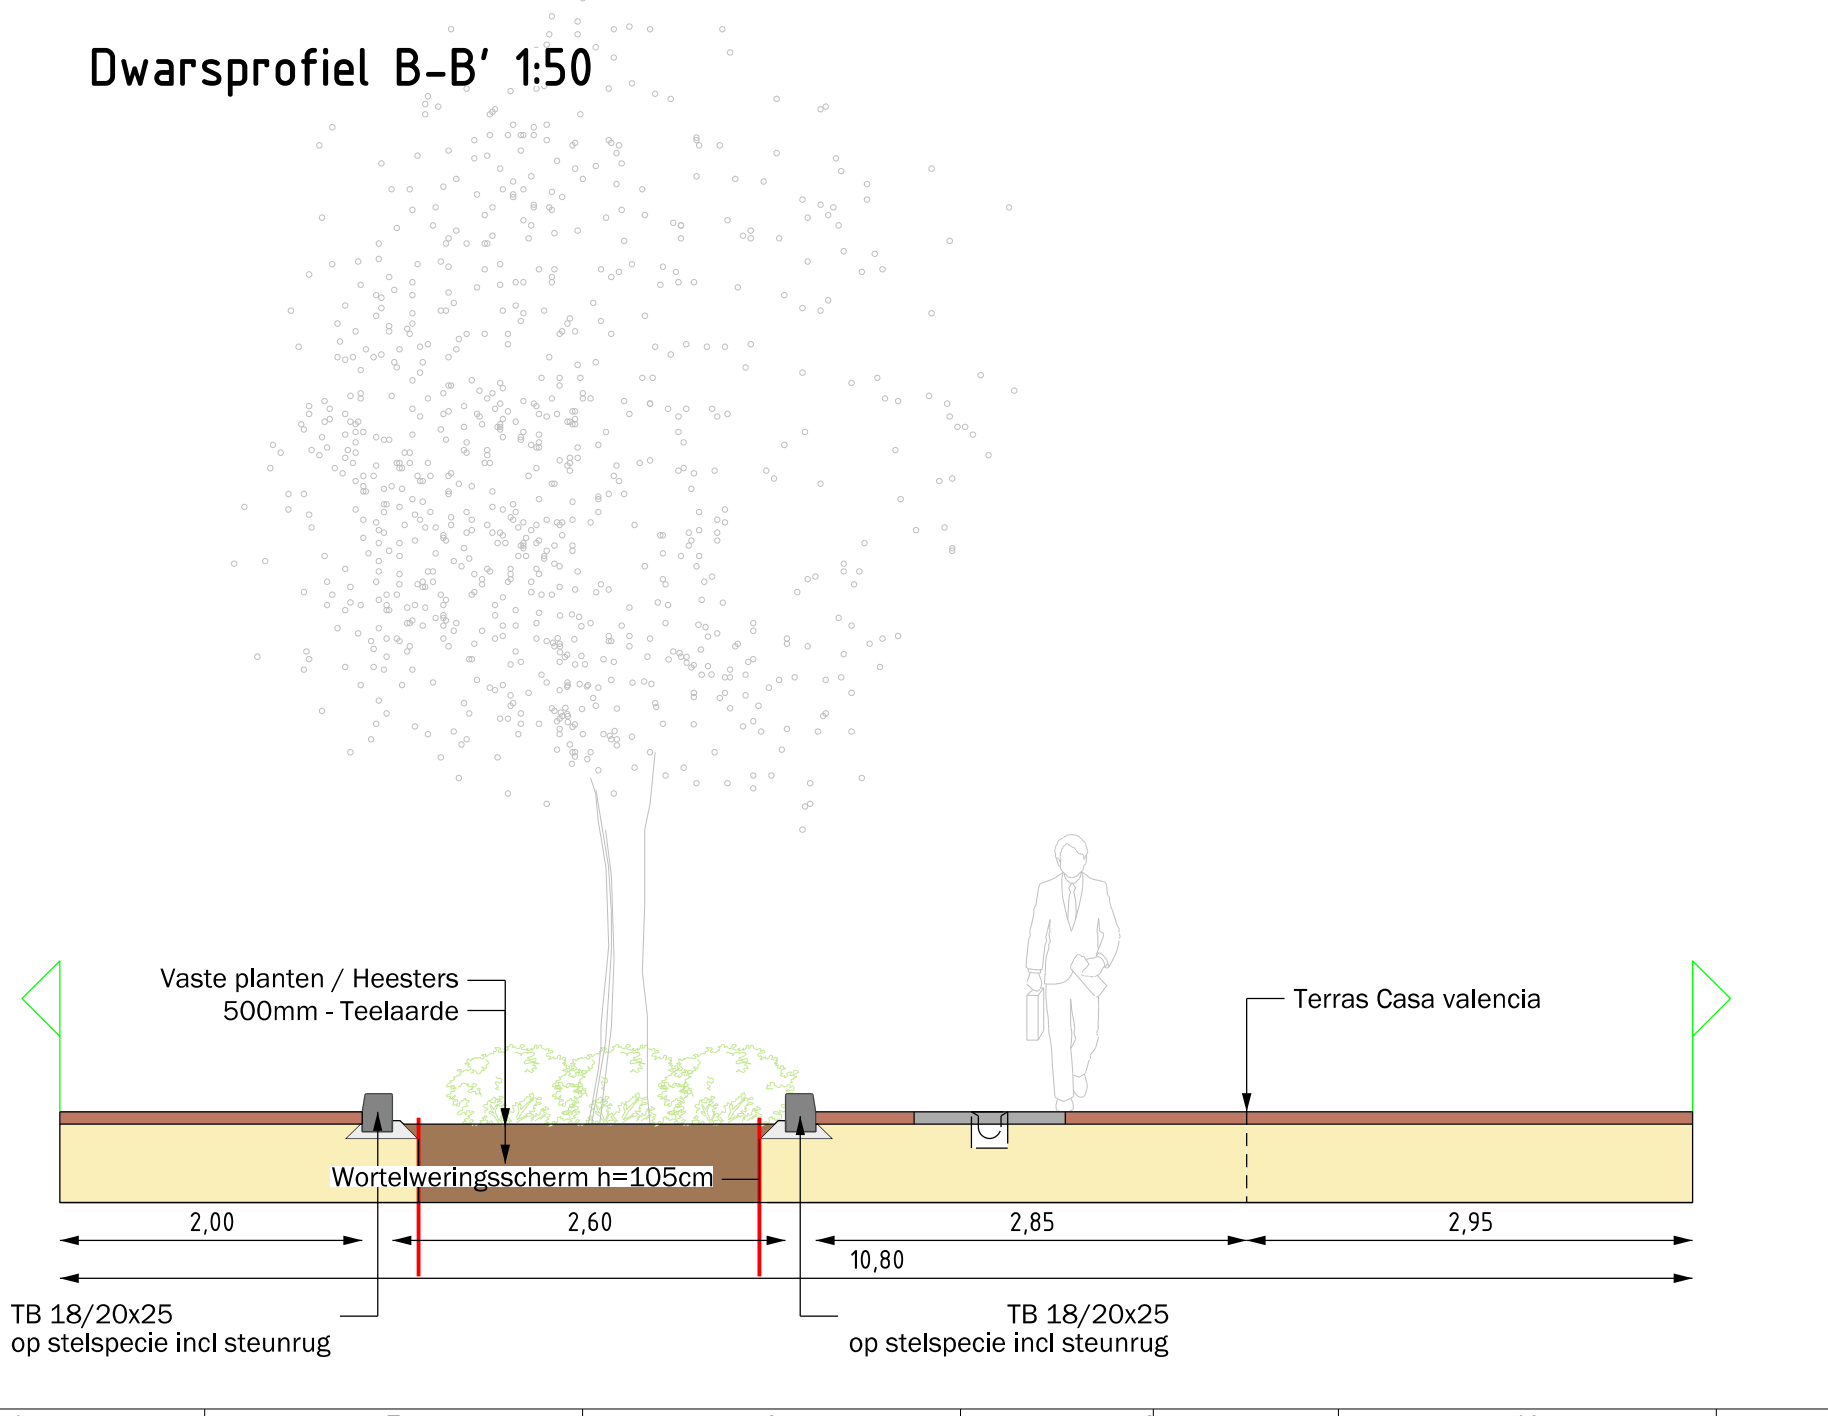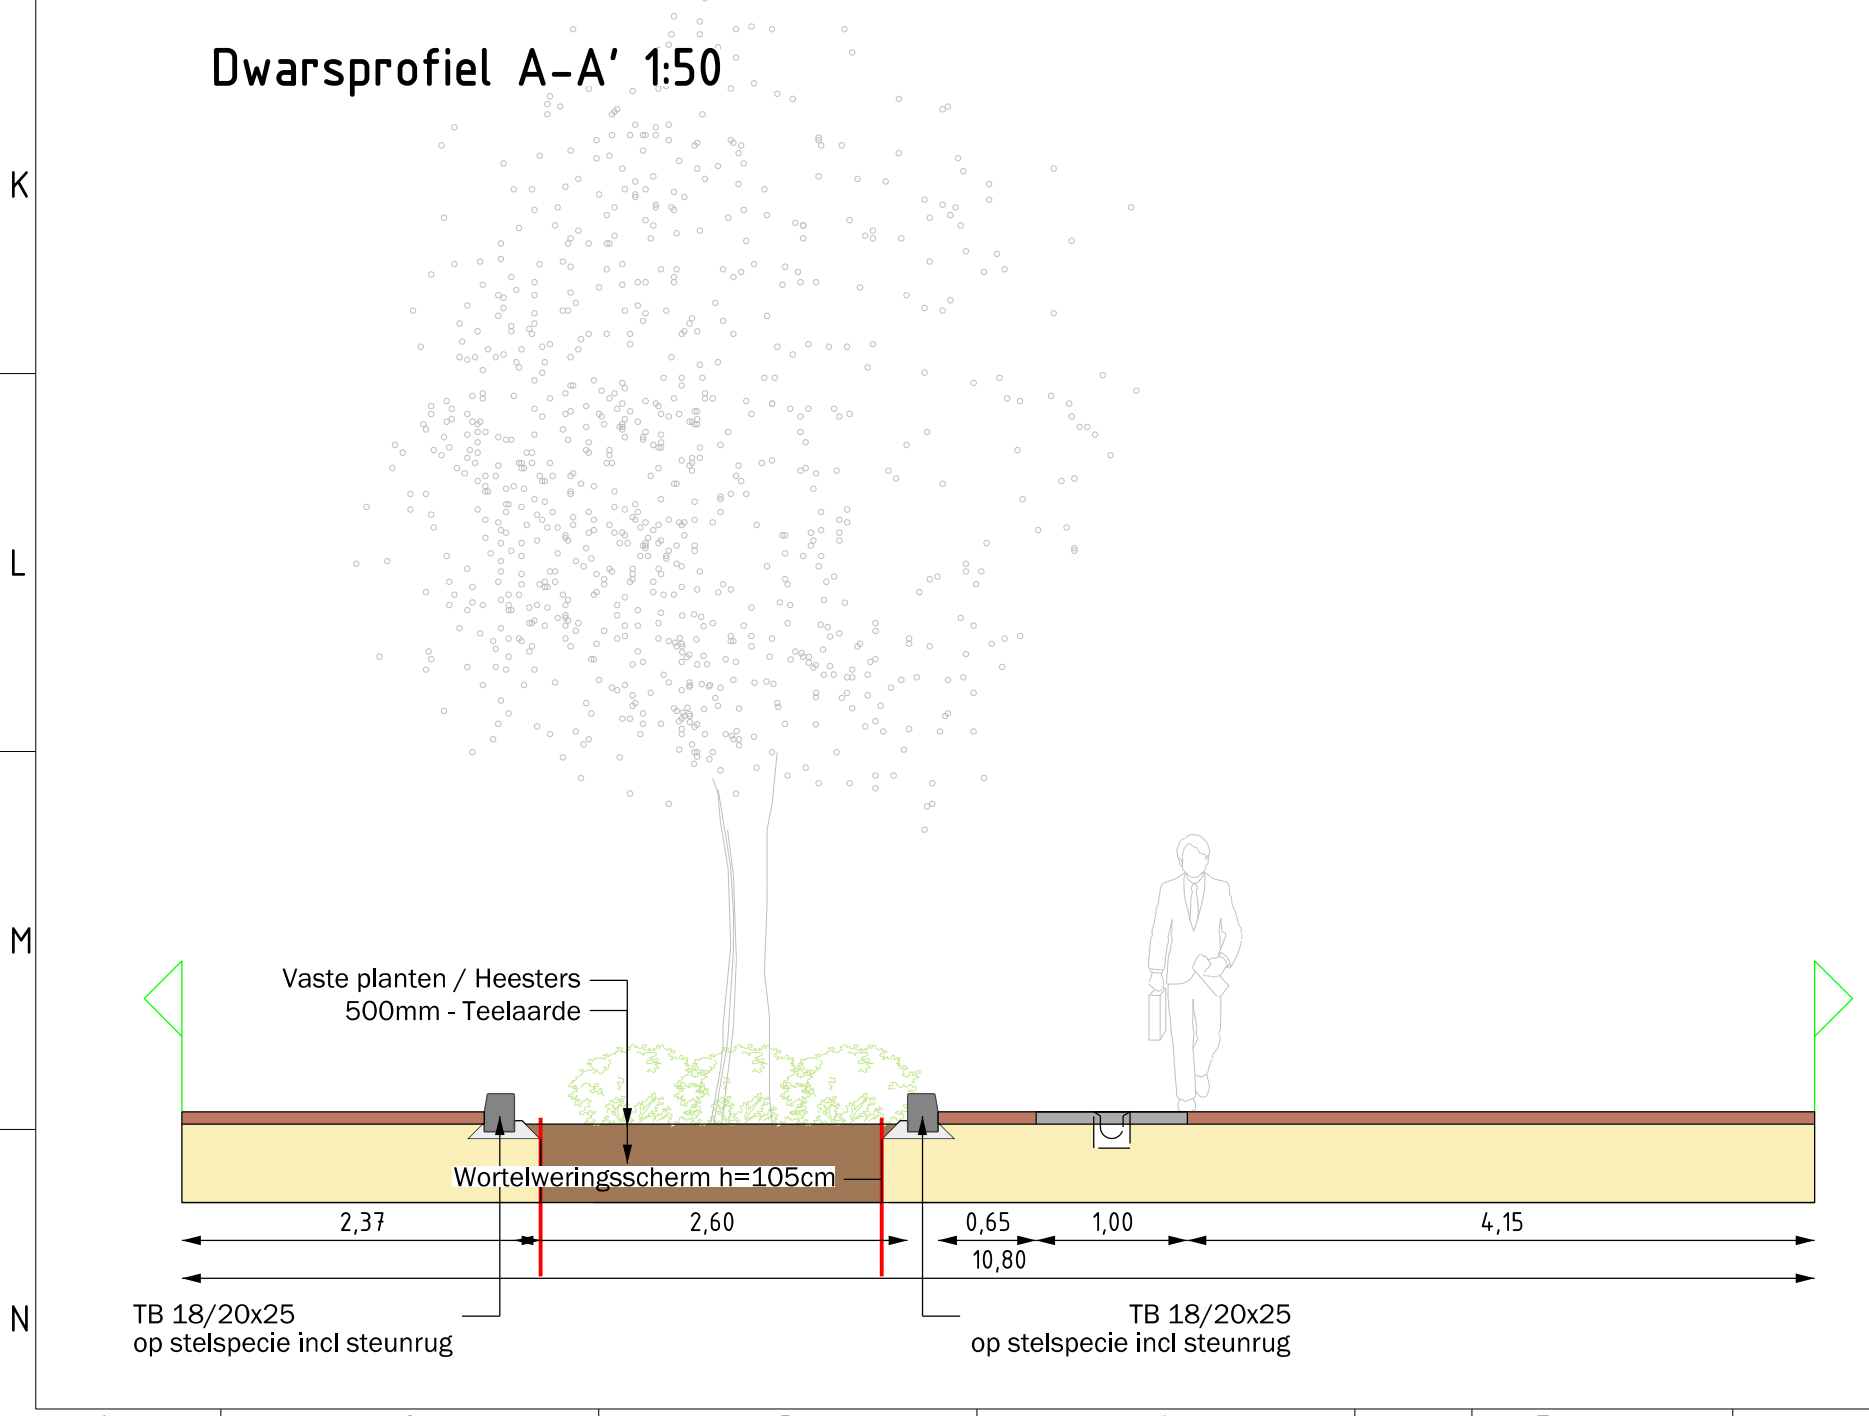

**Project:** Definitief Ontwerp  
**Stadium:** Definitief  
**Goedgekeurd:** d.d. 28-11-2022  
**Aangemaakt:** Rohan Khatri  
**Gewijzigd:** Rohan Khatri  
**Bestand:** 574139-blad7.dgn

**Projectnaam:** Actieplan binnenstad Nijmegen  
**Omschrijving 1:** Vergroenen Pauwelsstraat  
**Omschrijving 2:**

**Formaat:** A1 h=1050 Ploetschaal: 1:200 Bestek: Projectnr. **Blad: 7** Nummer: **574139**