

kuidige situatie




Optie 1



1

Nestschommel

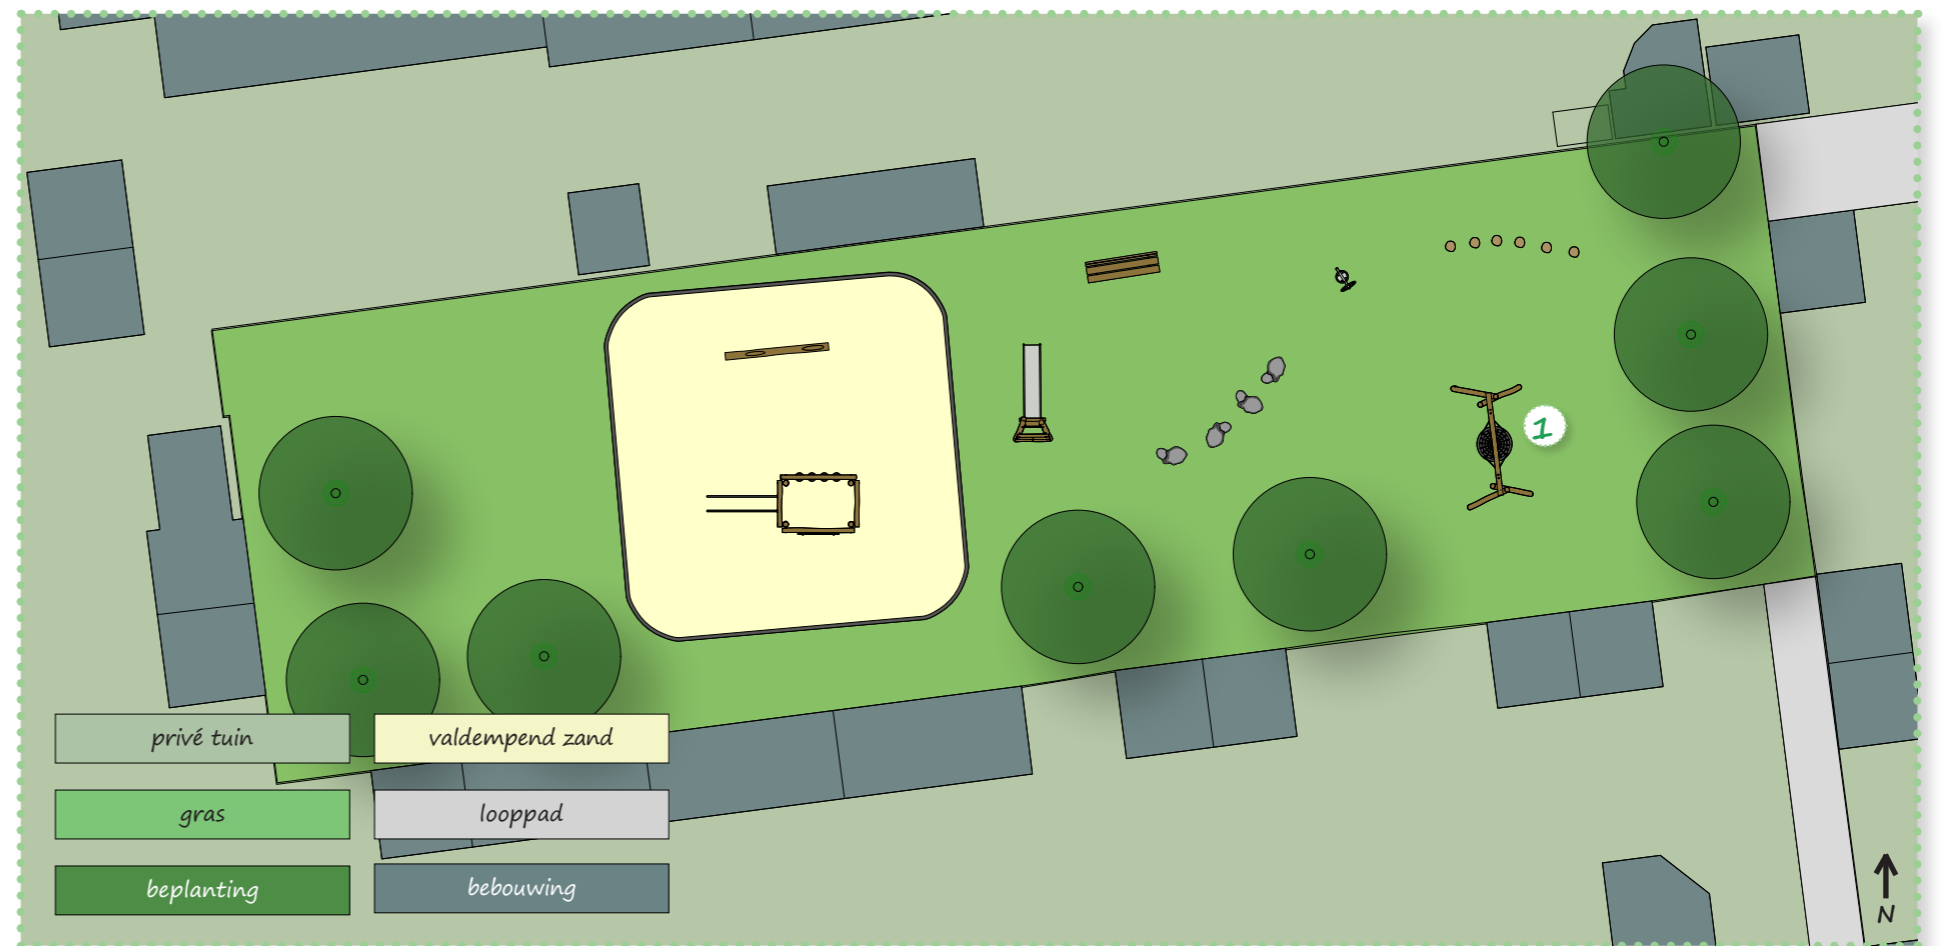

privé tuin

valdempend zand

gras

looppad

beplanting

bebouwing

N