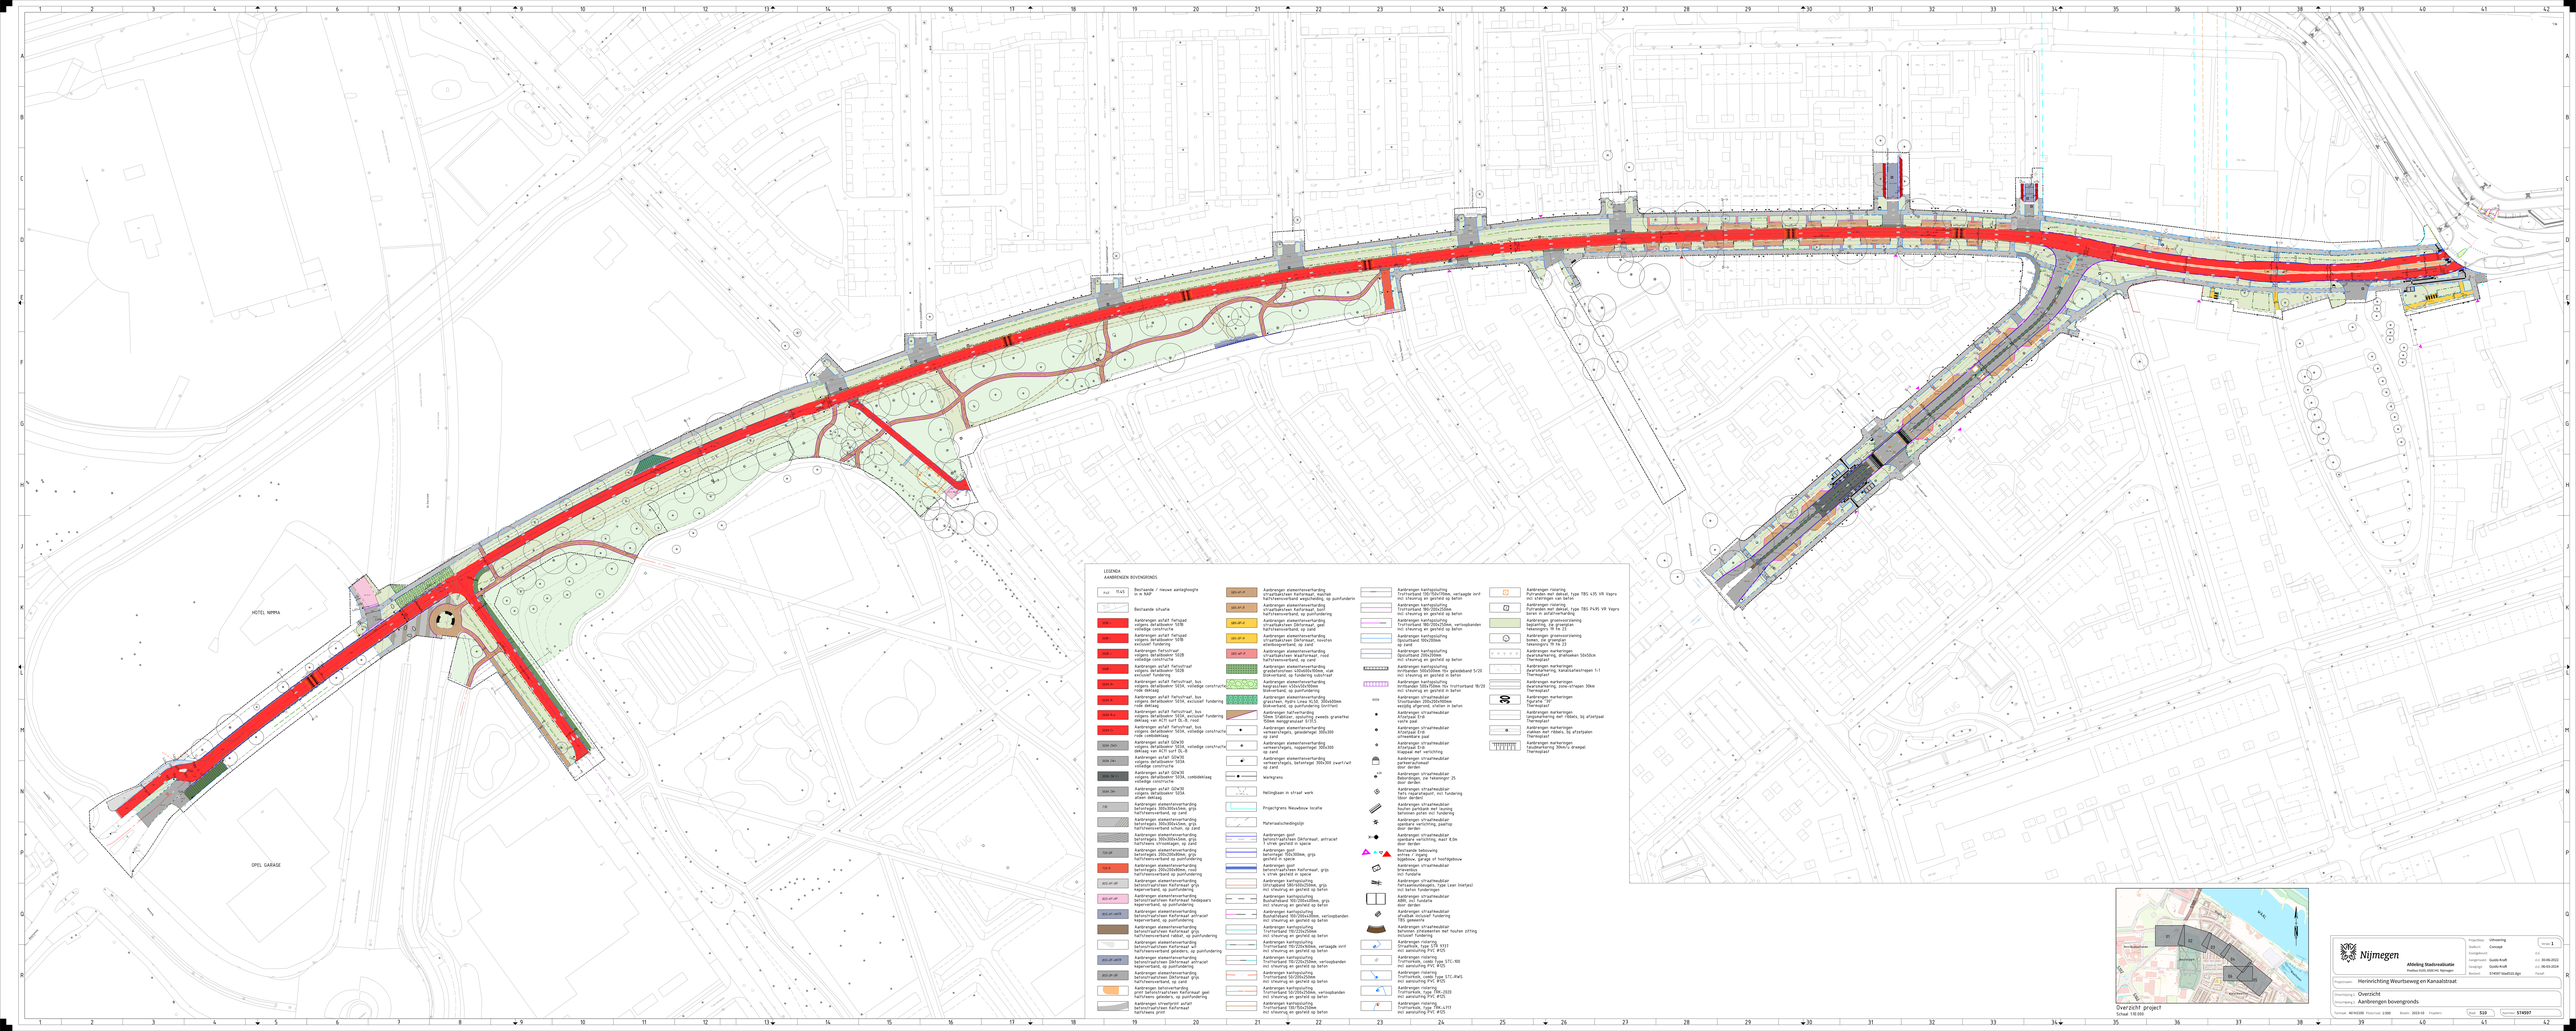
HOTEL NEMMA
OPEL GARAGE
LEGENDA
AANBEIDEN BOVENGRONDS
Bestaande / nieuwe aanleghoogte in m NAP
Bestaande schade
Aanbrengen asfalt fietspad volgens detailboeken S118 volledige constructie
Aanbrengen asfalt fietspad volgens detailboeken S118 volledige constructie
Aanbrengen rioolstraat volgens detailboeken S128 volledige constructie
Aanbrengen asfalt rioolstraat volgens detailboeken S128 exclusief fundering
Aanbrengen asfalt fietsstraat, bus volgens detailboeken S01A, volledige constructie
Aanbrengen asfalt fietsstraat, bus volgens detailboeken S01A, exclusief fundering
Aanbrengen asfalt fietsstraat, bus volgens detailboeken S01A, exclusief fundering rode cobblestoneklaag
Aanbrengen asfalt fietsstraat, bus volgens detailboeken S01A, volledige constructie rode cobblestoneklaag
Aanbrengen asfalt GOW30 volgens detailboeken S03A, volledige constructie deklaag van ACT rurf GL-9
Aanbrengen asfalt GOW30 volgens detailboeken S03A volledige constructie
Aanbrengen asfalt GOW30 volgens detailboeken S03A, cobblestoneklaag volledige constructie
Aanbrengen asfalt GOW30 volgens detailboeken S03A volledige constructie
Aanbrengen elementenverharding betontegels 300x300x35mm, grijs halfverensverband, op zand
Aanbrengen elementenverharding betontegels 300x300x35mm, grijs halfverensverband schuin, op zand
Aanbrengen elementenverharding betontegels 300x300x35mm, grijs halfverens vrivoegen, op zand
Aanbrengen elementenverharding betontegels 200x200x80mm, grijs
Aanbrengen elementenverharding betontegels 200x200x80mm, rood
Aanbrengen elementenverharding betonsteenstrippen Kalfornaat grijs halfverens gebonden, op puinfundering
Aanbrengen elementenverharding betonsteenstrippen Kalfornaat rood halfverens gebonden, op puinfundering
Aanbrengen elementenverharding betonsteenstrippen Kalfornaat grijs/rood halfverens gebonden, op puinfundering
Aanbrengen elementenverharding betonsteenstrippen Kalfornaat grijs