


Principedetail waterpasserende constructie 1:50

Trottoir eindband 13/15x25, kl. antraciet, op stelspece, incl. steurnrug
 Trottoirband 13/15x25, kl. antraciet, op stelspece, incl. steurnrug
 Trottoir eindband 13/15x25, kl. antraciet, op stelspece, incl. steurnrug
 Opsluitband 15x25, kl. antraciet, op stelspece, incl. steurnrug

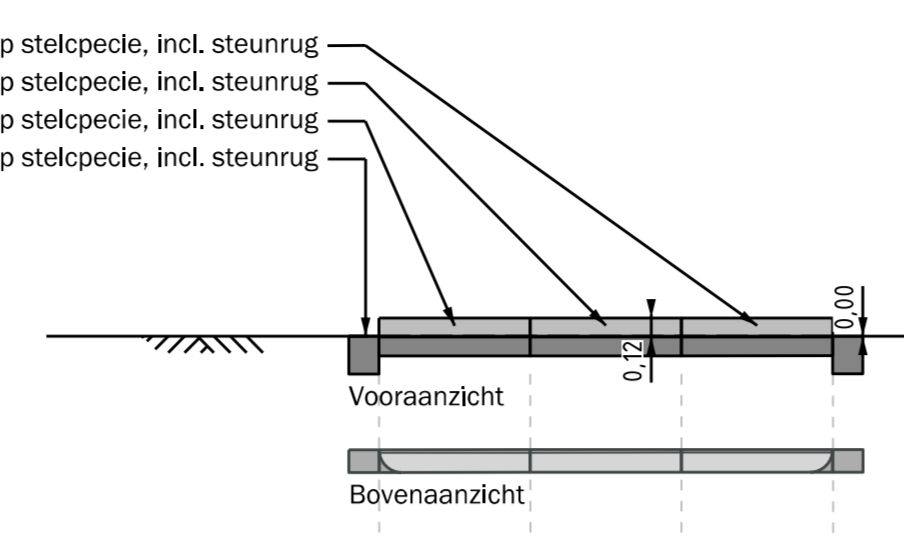

Bestellijst beplantingsplan

Heesters

Aantal	Soort	Pl. afst.	Pl. verb.	Maat	Kwaliteit	Opmerking
48 st.	Viburnum tinus 'Gwenllian'	3/m2	driehoeksverband	C2	container-goed	




Vaste planten

Aantal	Soort	Pl. afst.	Pl. verb.	Maat	Kwaliteit	Opmerking
150 st.	Aster ageratoides 'Asran'	9/m2	driehoeksverband	C1	container-goed	
4 st.	Dryopteris filix-mas	-	solitair	C1	container-goed	
33 st.	Anemone x hybrida 'Koningin Charlotte'	6/m2	driehoeksverband	C1	container-goed	per 3 stuks in driehoeksverband
33 st.	Geranium 'Patricia'	6/m2	driehoeksverband	C1	container-goed	per 3 stuks in driehoeksverband
48 st.	Salvia nemorosa 'Caradonna'	9/m2	driehoeksverband	C1	container-goed	per 3 stuks in driehoeksverband


Bloembollen

Aantal	Oppervlakt in m ²	Soort	Belmaat	Plantdichtheid/m ²	Opmerking
390 st.	16	Galanthus nivalis	5/+	20-25/m ²	20-25 stuks/m ² in het blauwe plantvak (niet tussen dezelfde soort in)


Details plantvakken 1:50

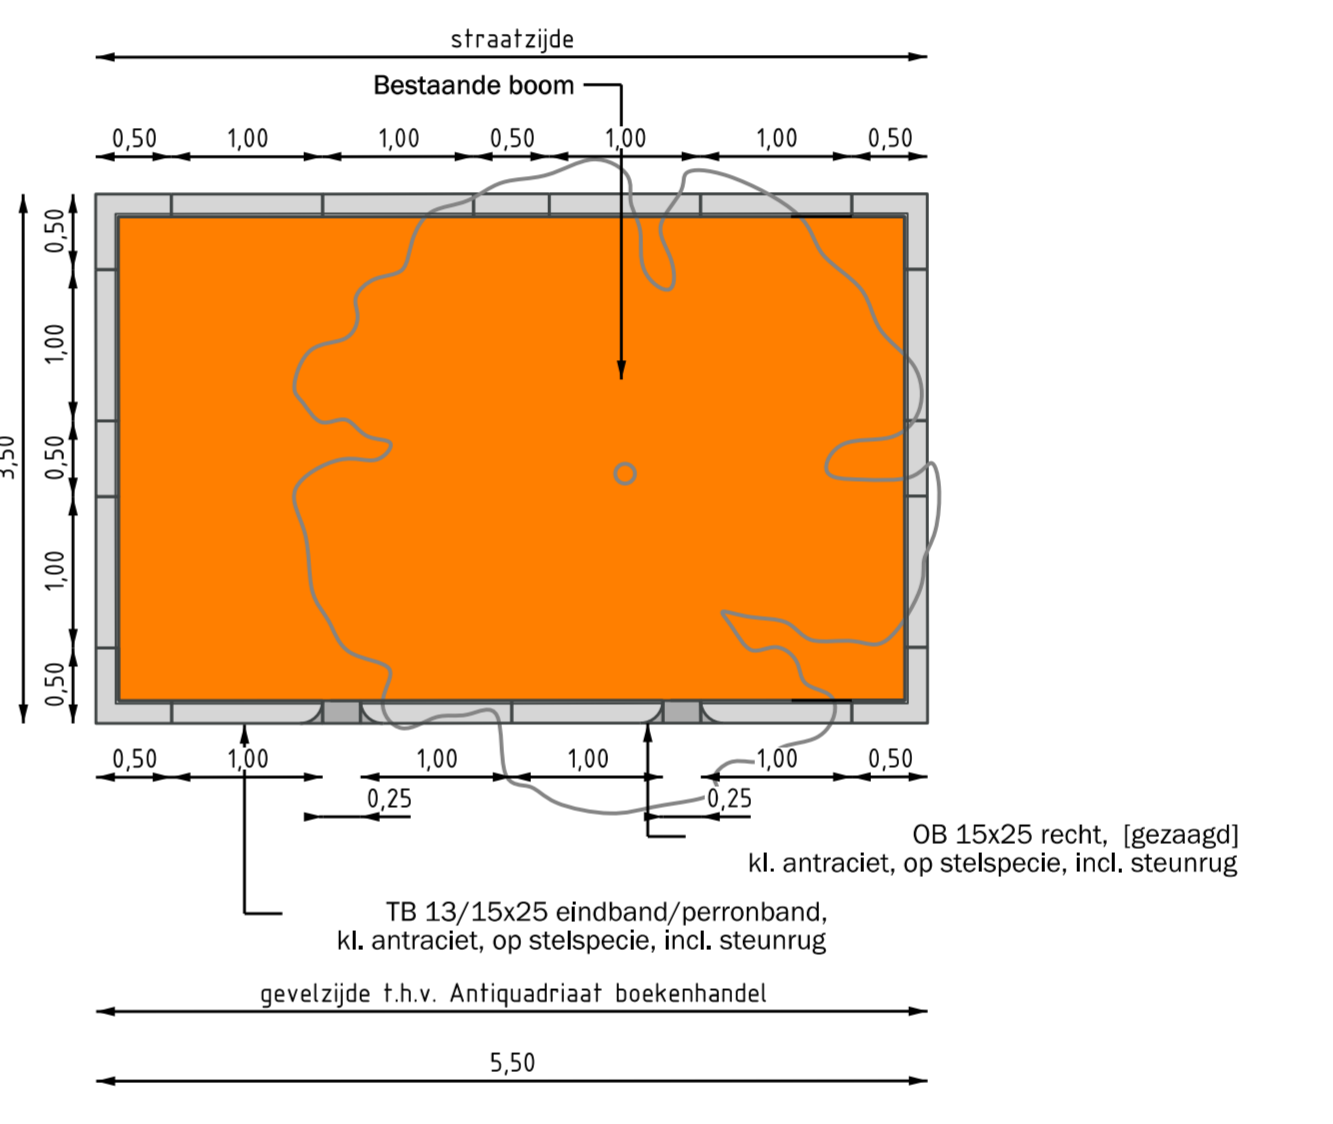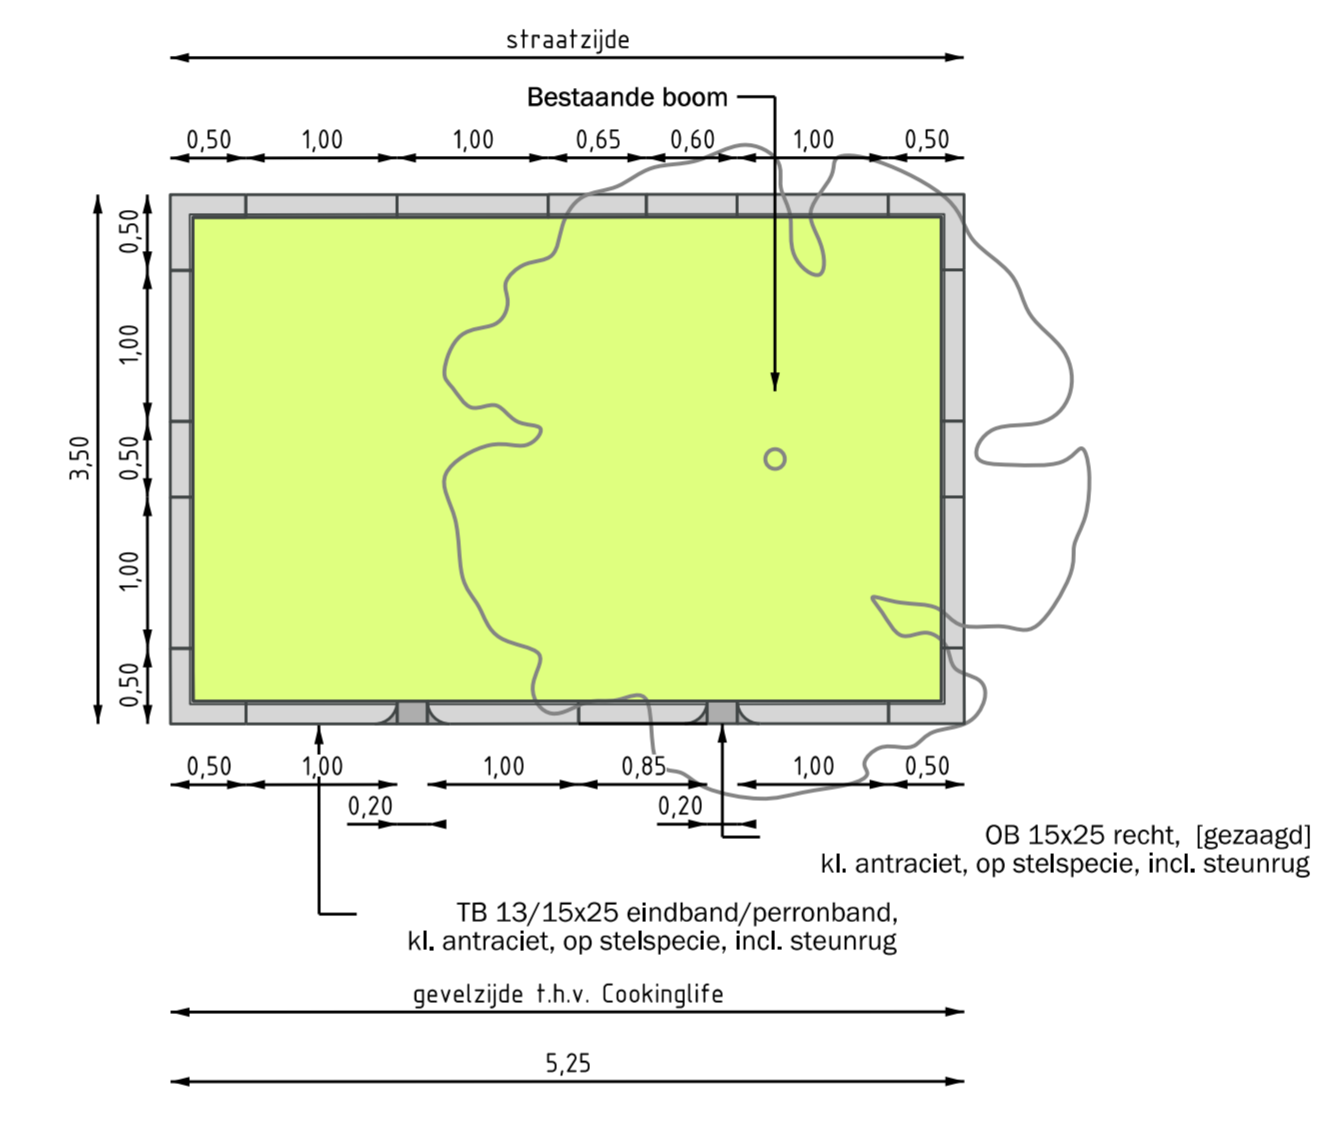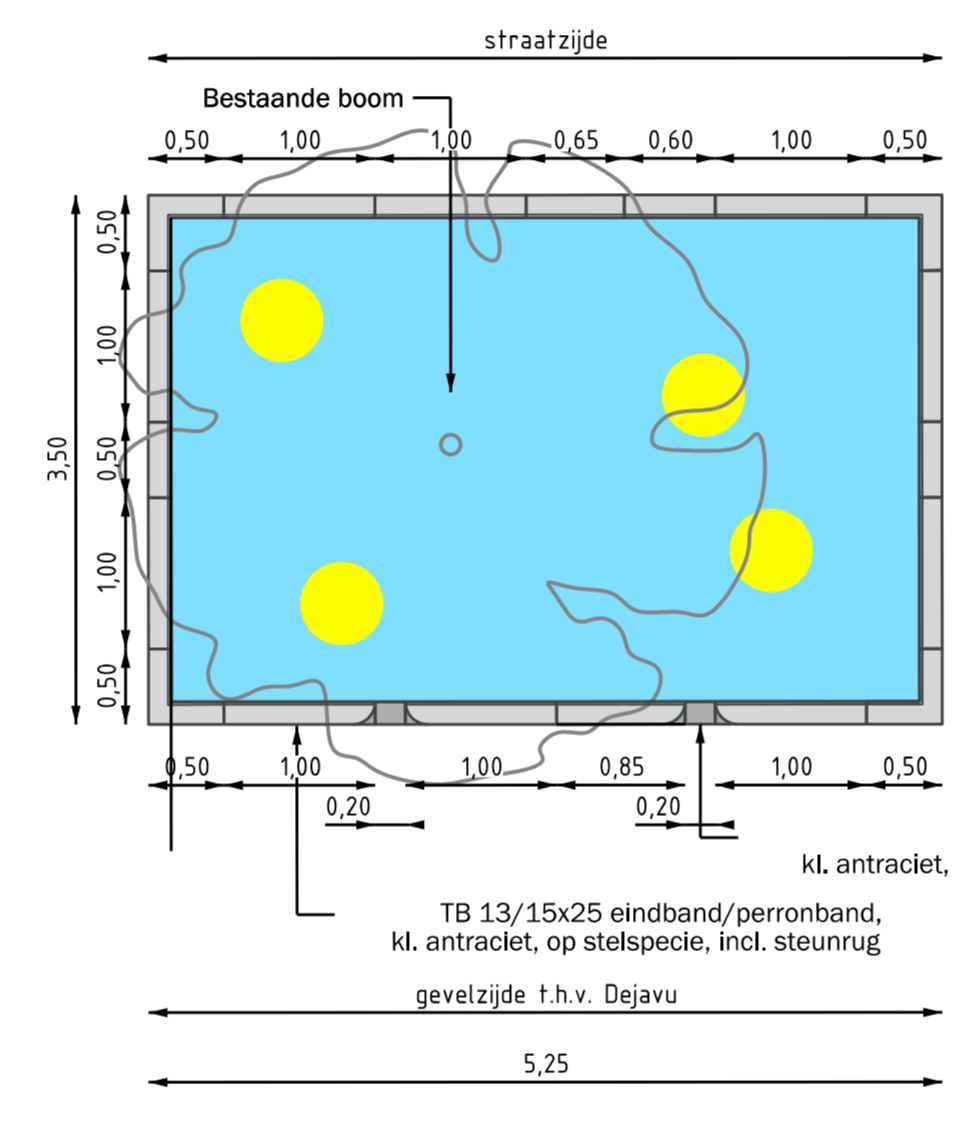

Dwarsprofiel A-A' 1:50

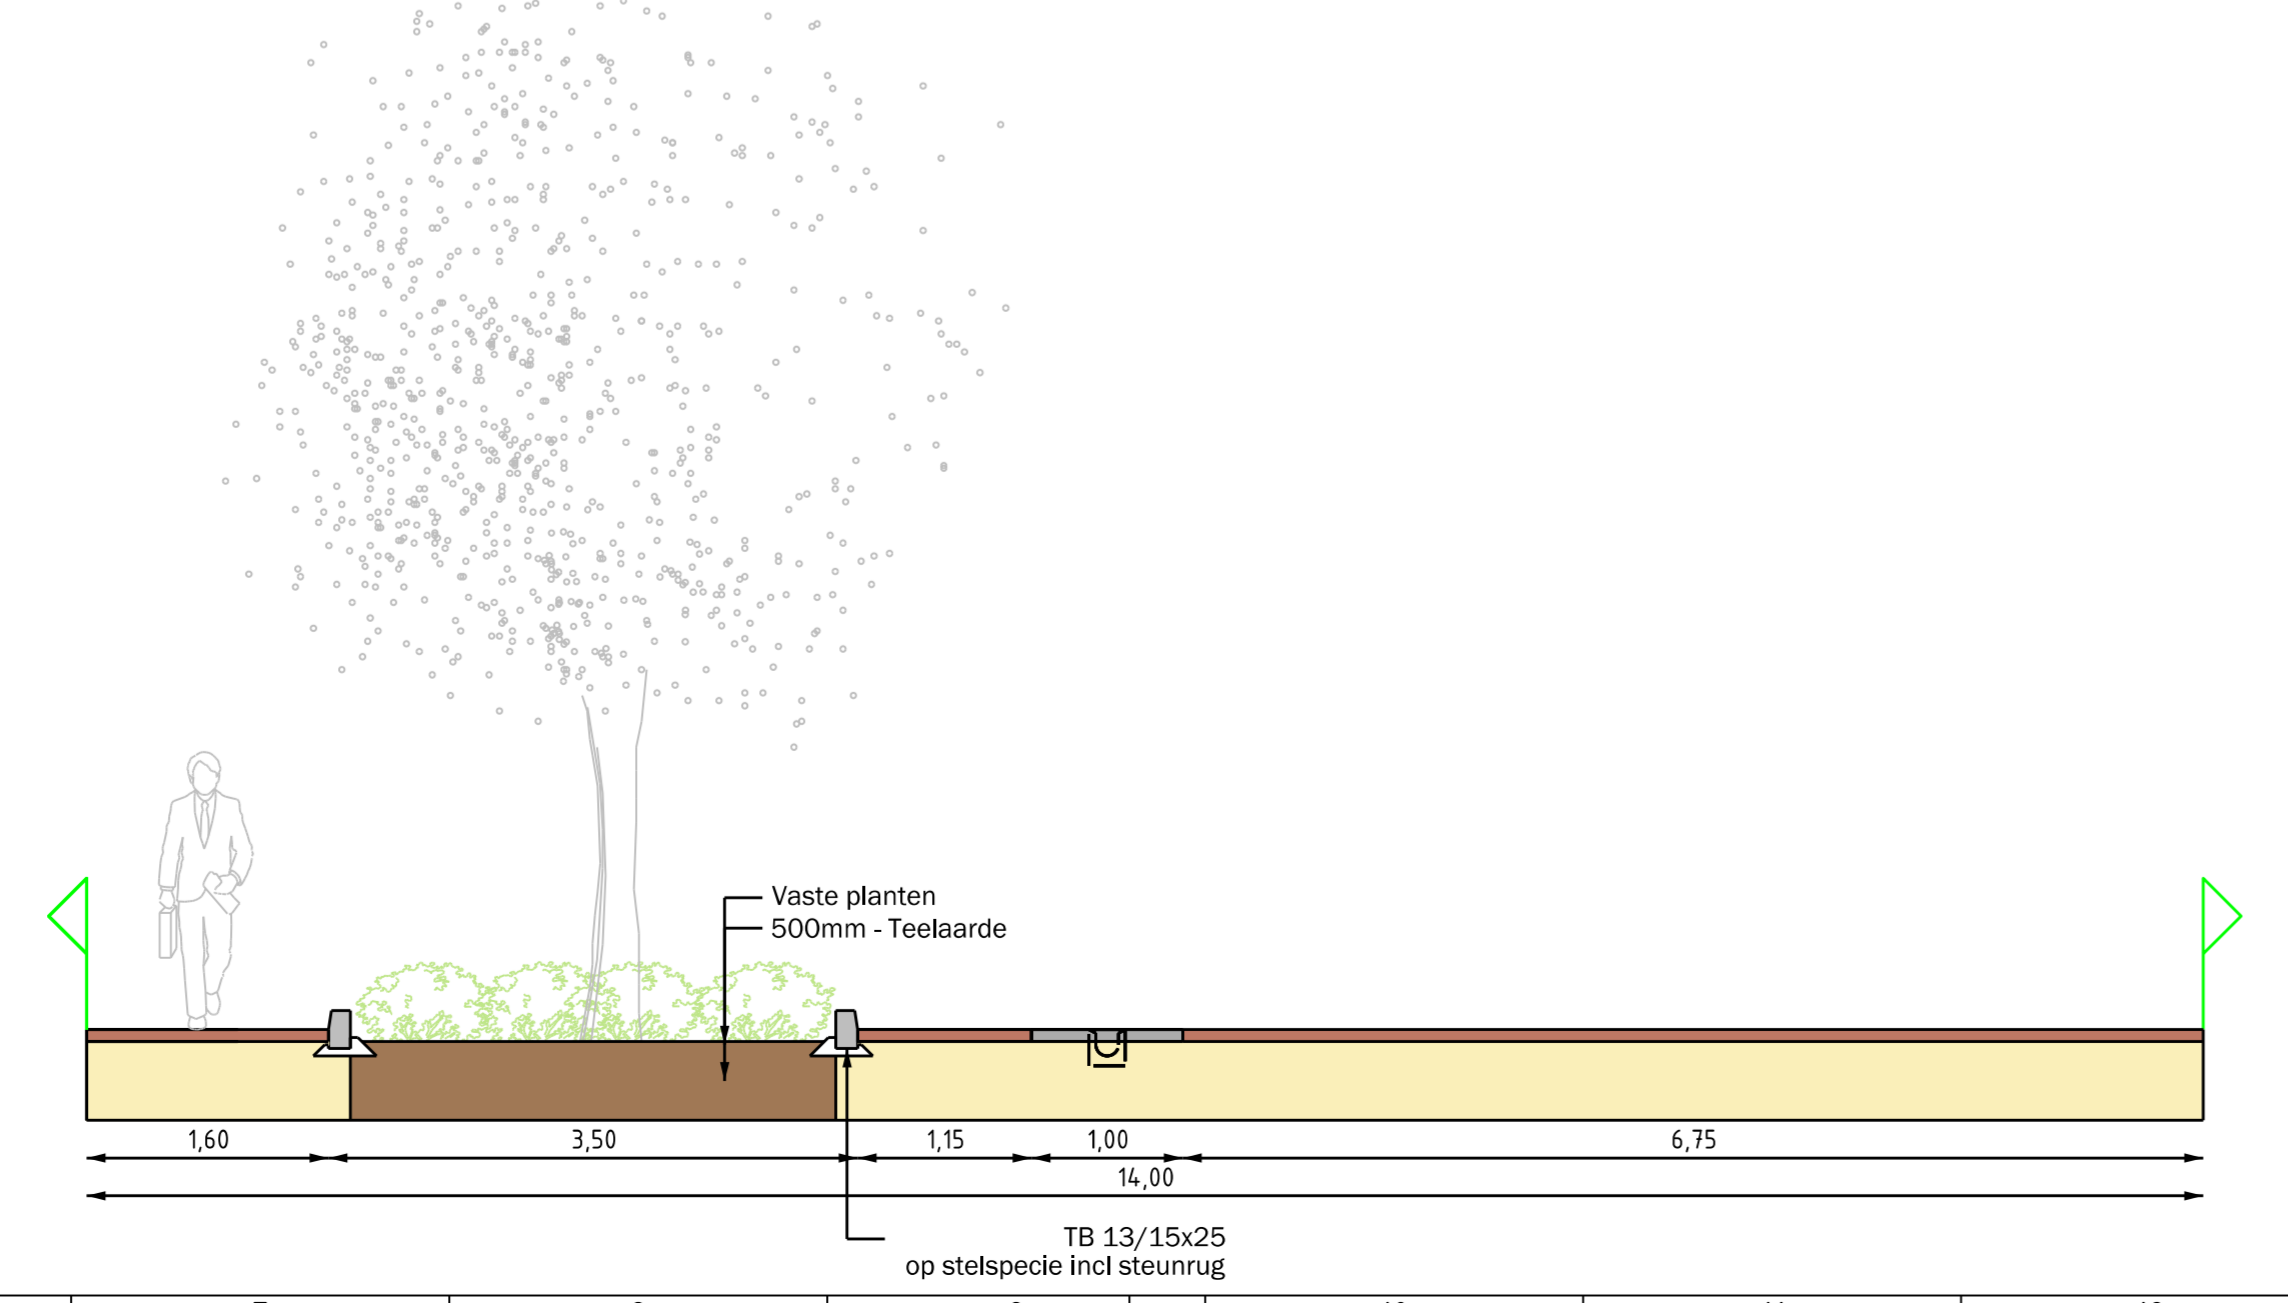

Dwarsprofiel B-B' 1:50

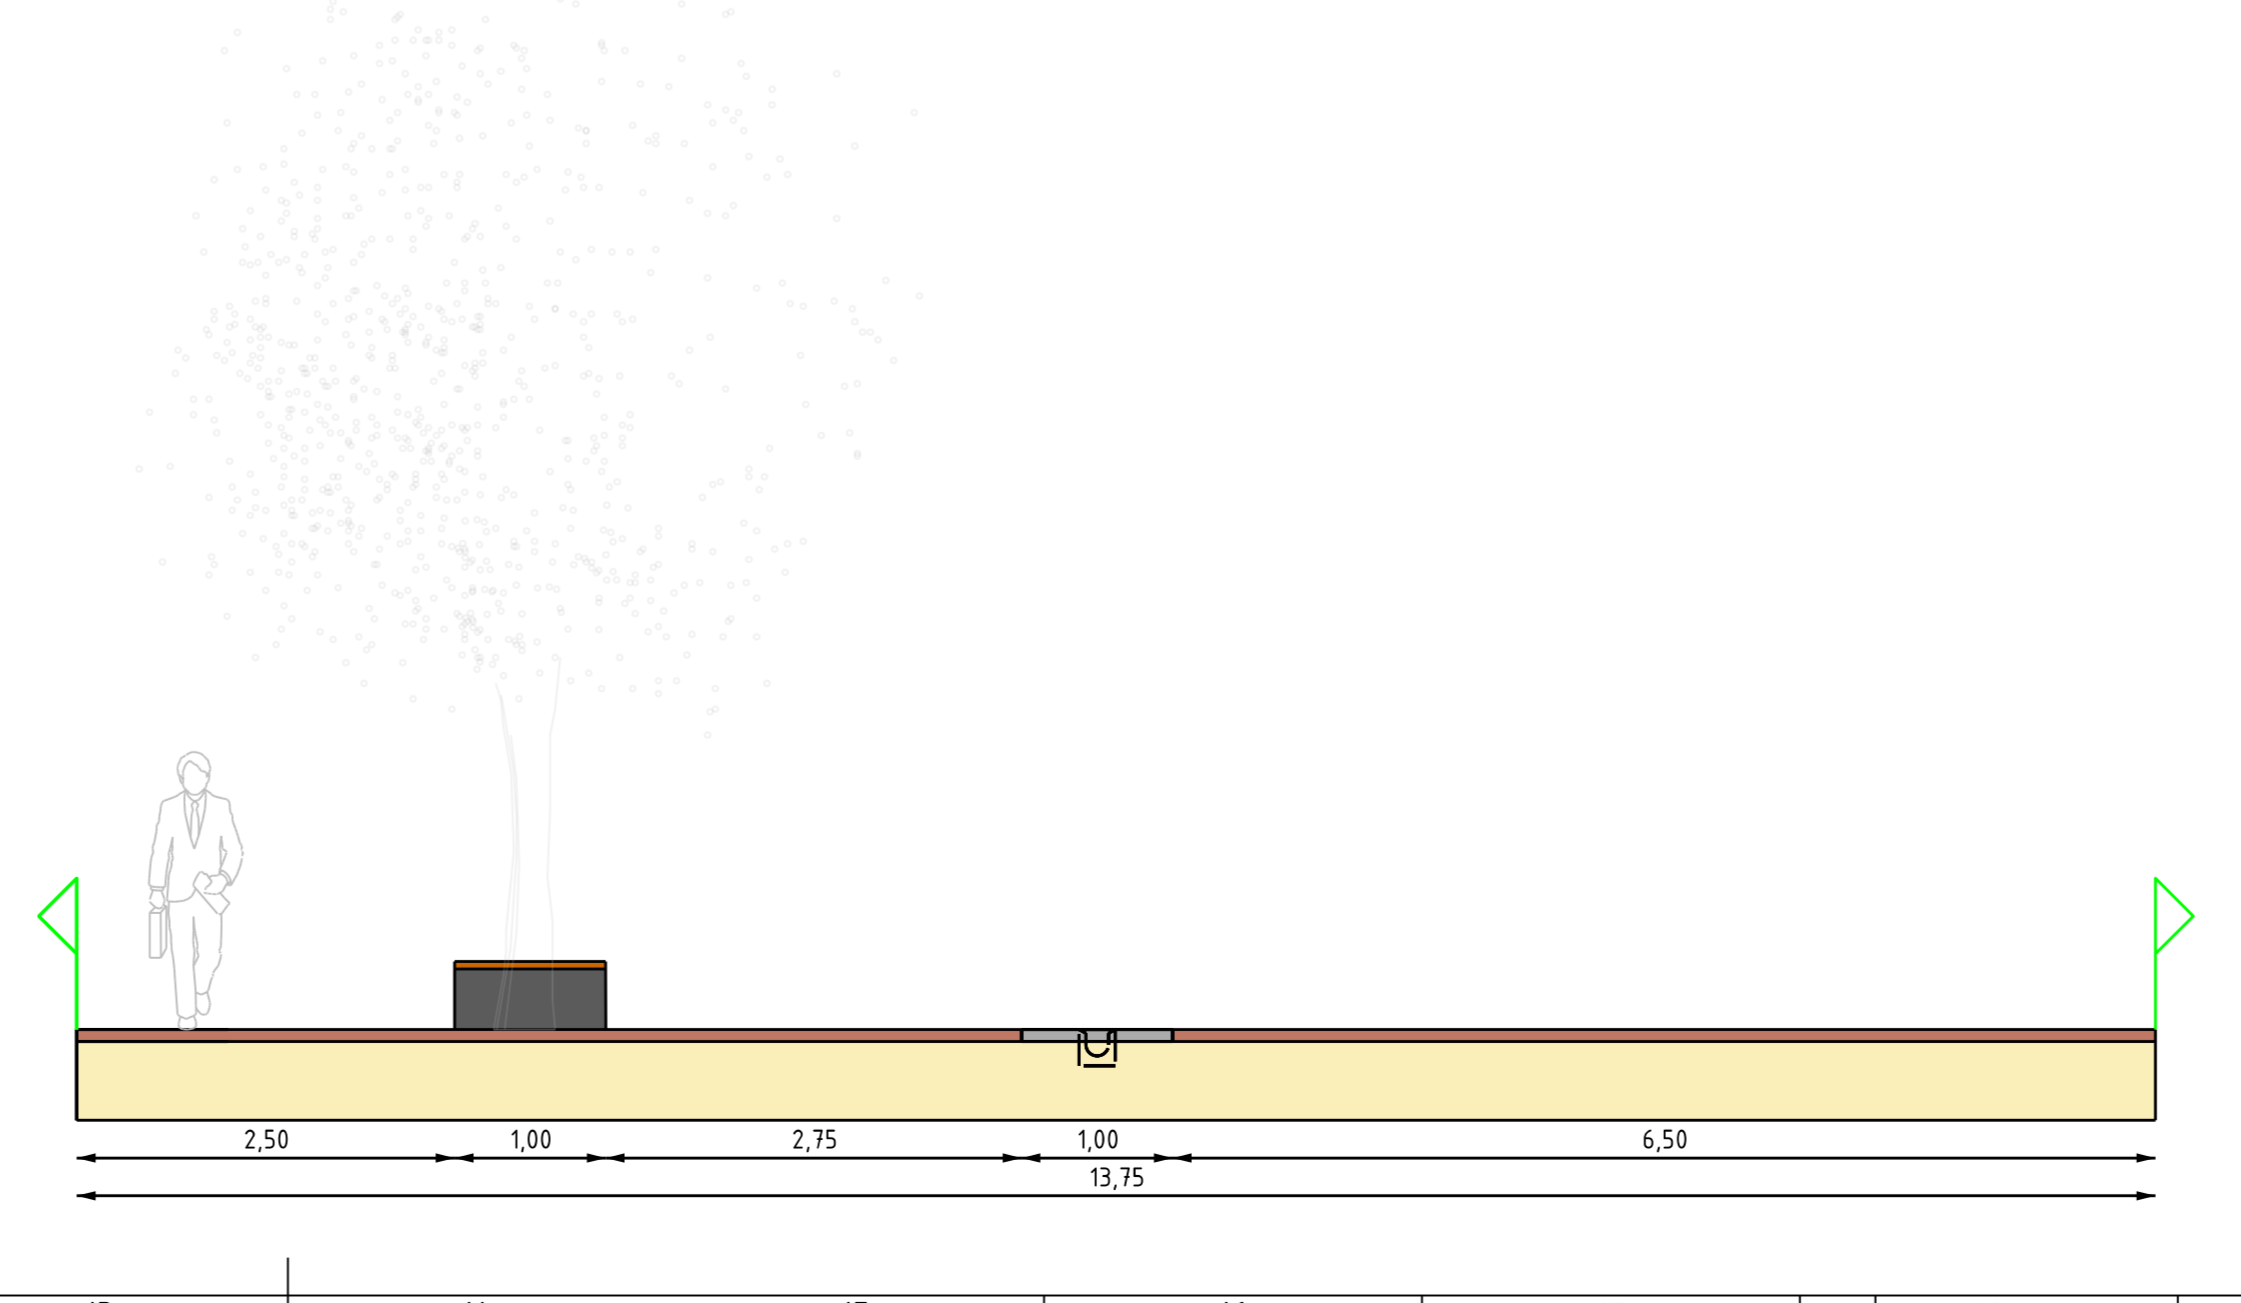

LEGENDA NIEUWE SITUATIE

- ALGEMEEN**
- Projectie ontwerplijnen
 - Projectie materiaalgrins
- VERHARDING**
- TB15 Trottoirband, 130/150x250 in stelspece, incl. bochten en hulpstukken, kleur antraciet [Zie detail]
 - Herstellen voetgangerszone, straatbakstenen, dikformaat, halfsteensverband, kleur rood
- TERREINMEUBILAIR**
- Bestaande zitbank te verplaatsen*, projectie bestaande locatie * incl. uitwisselen / herstellen straatwerk voetgangerszone
 - Bestaande zitbank te verplaatsen*, projectie nieuwe locatie * incl. uitwisselen / herstellen straatwerk voetgangerszone
 - Bestaande afvalbak te verplaatsen, projectie bestaande locatie
 - Bestaande afvalbak te verplaatsen, projectie nieuwe locatie
 - Bestaande afvalbak, handhaven
- GROENVOORZIENING**
- Bestaande boom
 - VFG Viburnum tinus 'Gwenllian'
 - ARA Aster ageratoides 'Asran'
 - Mix Anemone x hybrida 'Koningin Charlotte', Geranium 'Patricia', Salvia nemorosa 'Caradonna', Galanthus nivalis
 - Dryopteris filix-mas
- VERGUNNINGEN**
- Bestaande terrasvergunning, handhaven

Nijmegen
 Afdeling Stadsrealisatie
 Postbus 9105, 6500 HG Nijmegen

Projectnaam: Actieplan binnenstad Nijmegen
 Omschrijving 1: Vergroenen Houtstraat
 Omschrijving 2:

Projectleider: Definitief Ontwerp
 Stadium: Definitief
 Goedgekeurd: d.d. 06-12-2022
 Aangemaakt: Rohan Khatri
 Gewijzigd: Robertjan van Putten
 Bestand: 574139-blad 10.dgn
 Paraaf:

Formaat: A1 1x260 Plotschaal: 1:200 Bestek: Projectnr: **10** Nummer: **574139**