


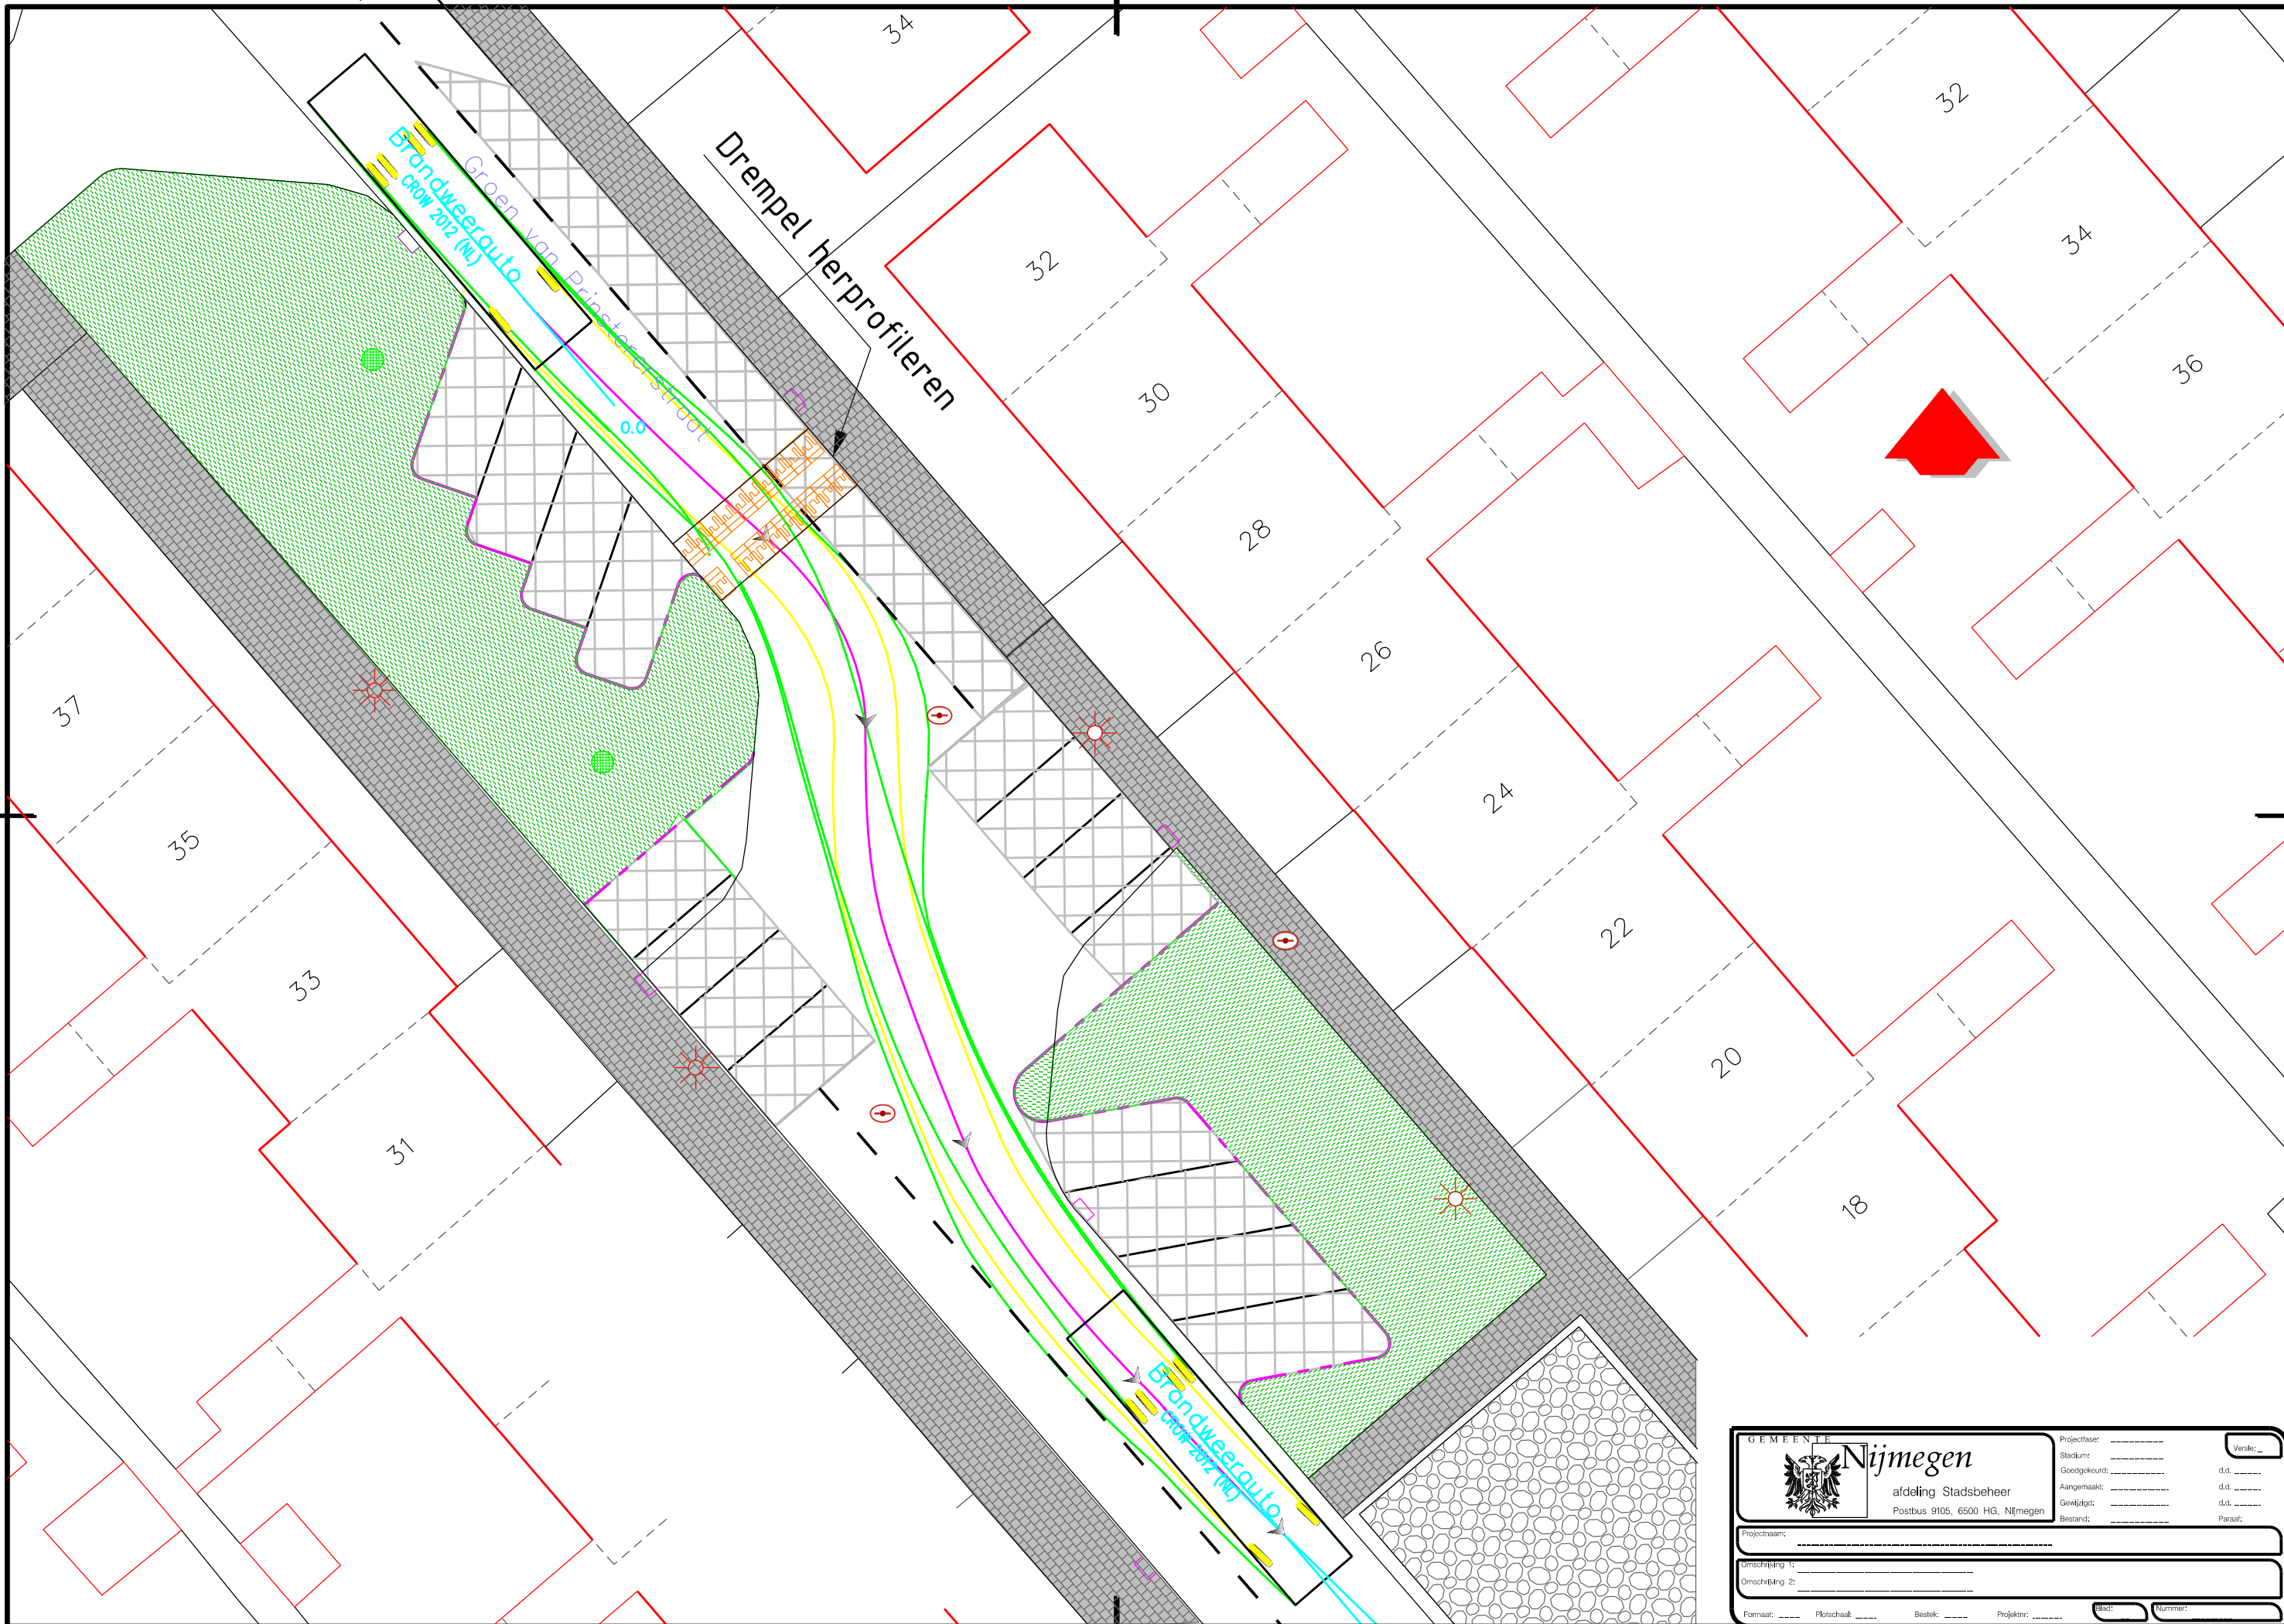

 GEMEENTE Nijmegen afdeling Stadsbeheer Postbus 9105, 6500 HG, Nijmegen		Projectfase: _____ Stadium: _____ Goedgekeurd: _____ Aangemaakt: _____ Gewijzigd: _____ Bestand: _____	Versie: _____ d.d. _____ d.d. _____ d.d. _____ d.d. _____ Paraaf: _____
Projectnaam: _____			
Omschrijving 1: _____			
Omschrijving 2: _____			
Formaat: _____	Plotschaal: _____	Bestek: _____	Projektnr: _____ Blad: _____ Nummer: _____