



Ontwerp 1:200

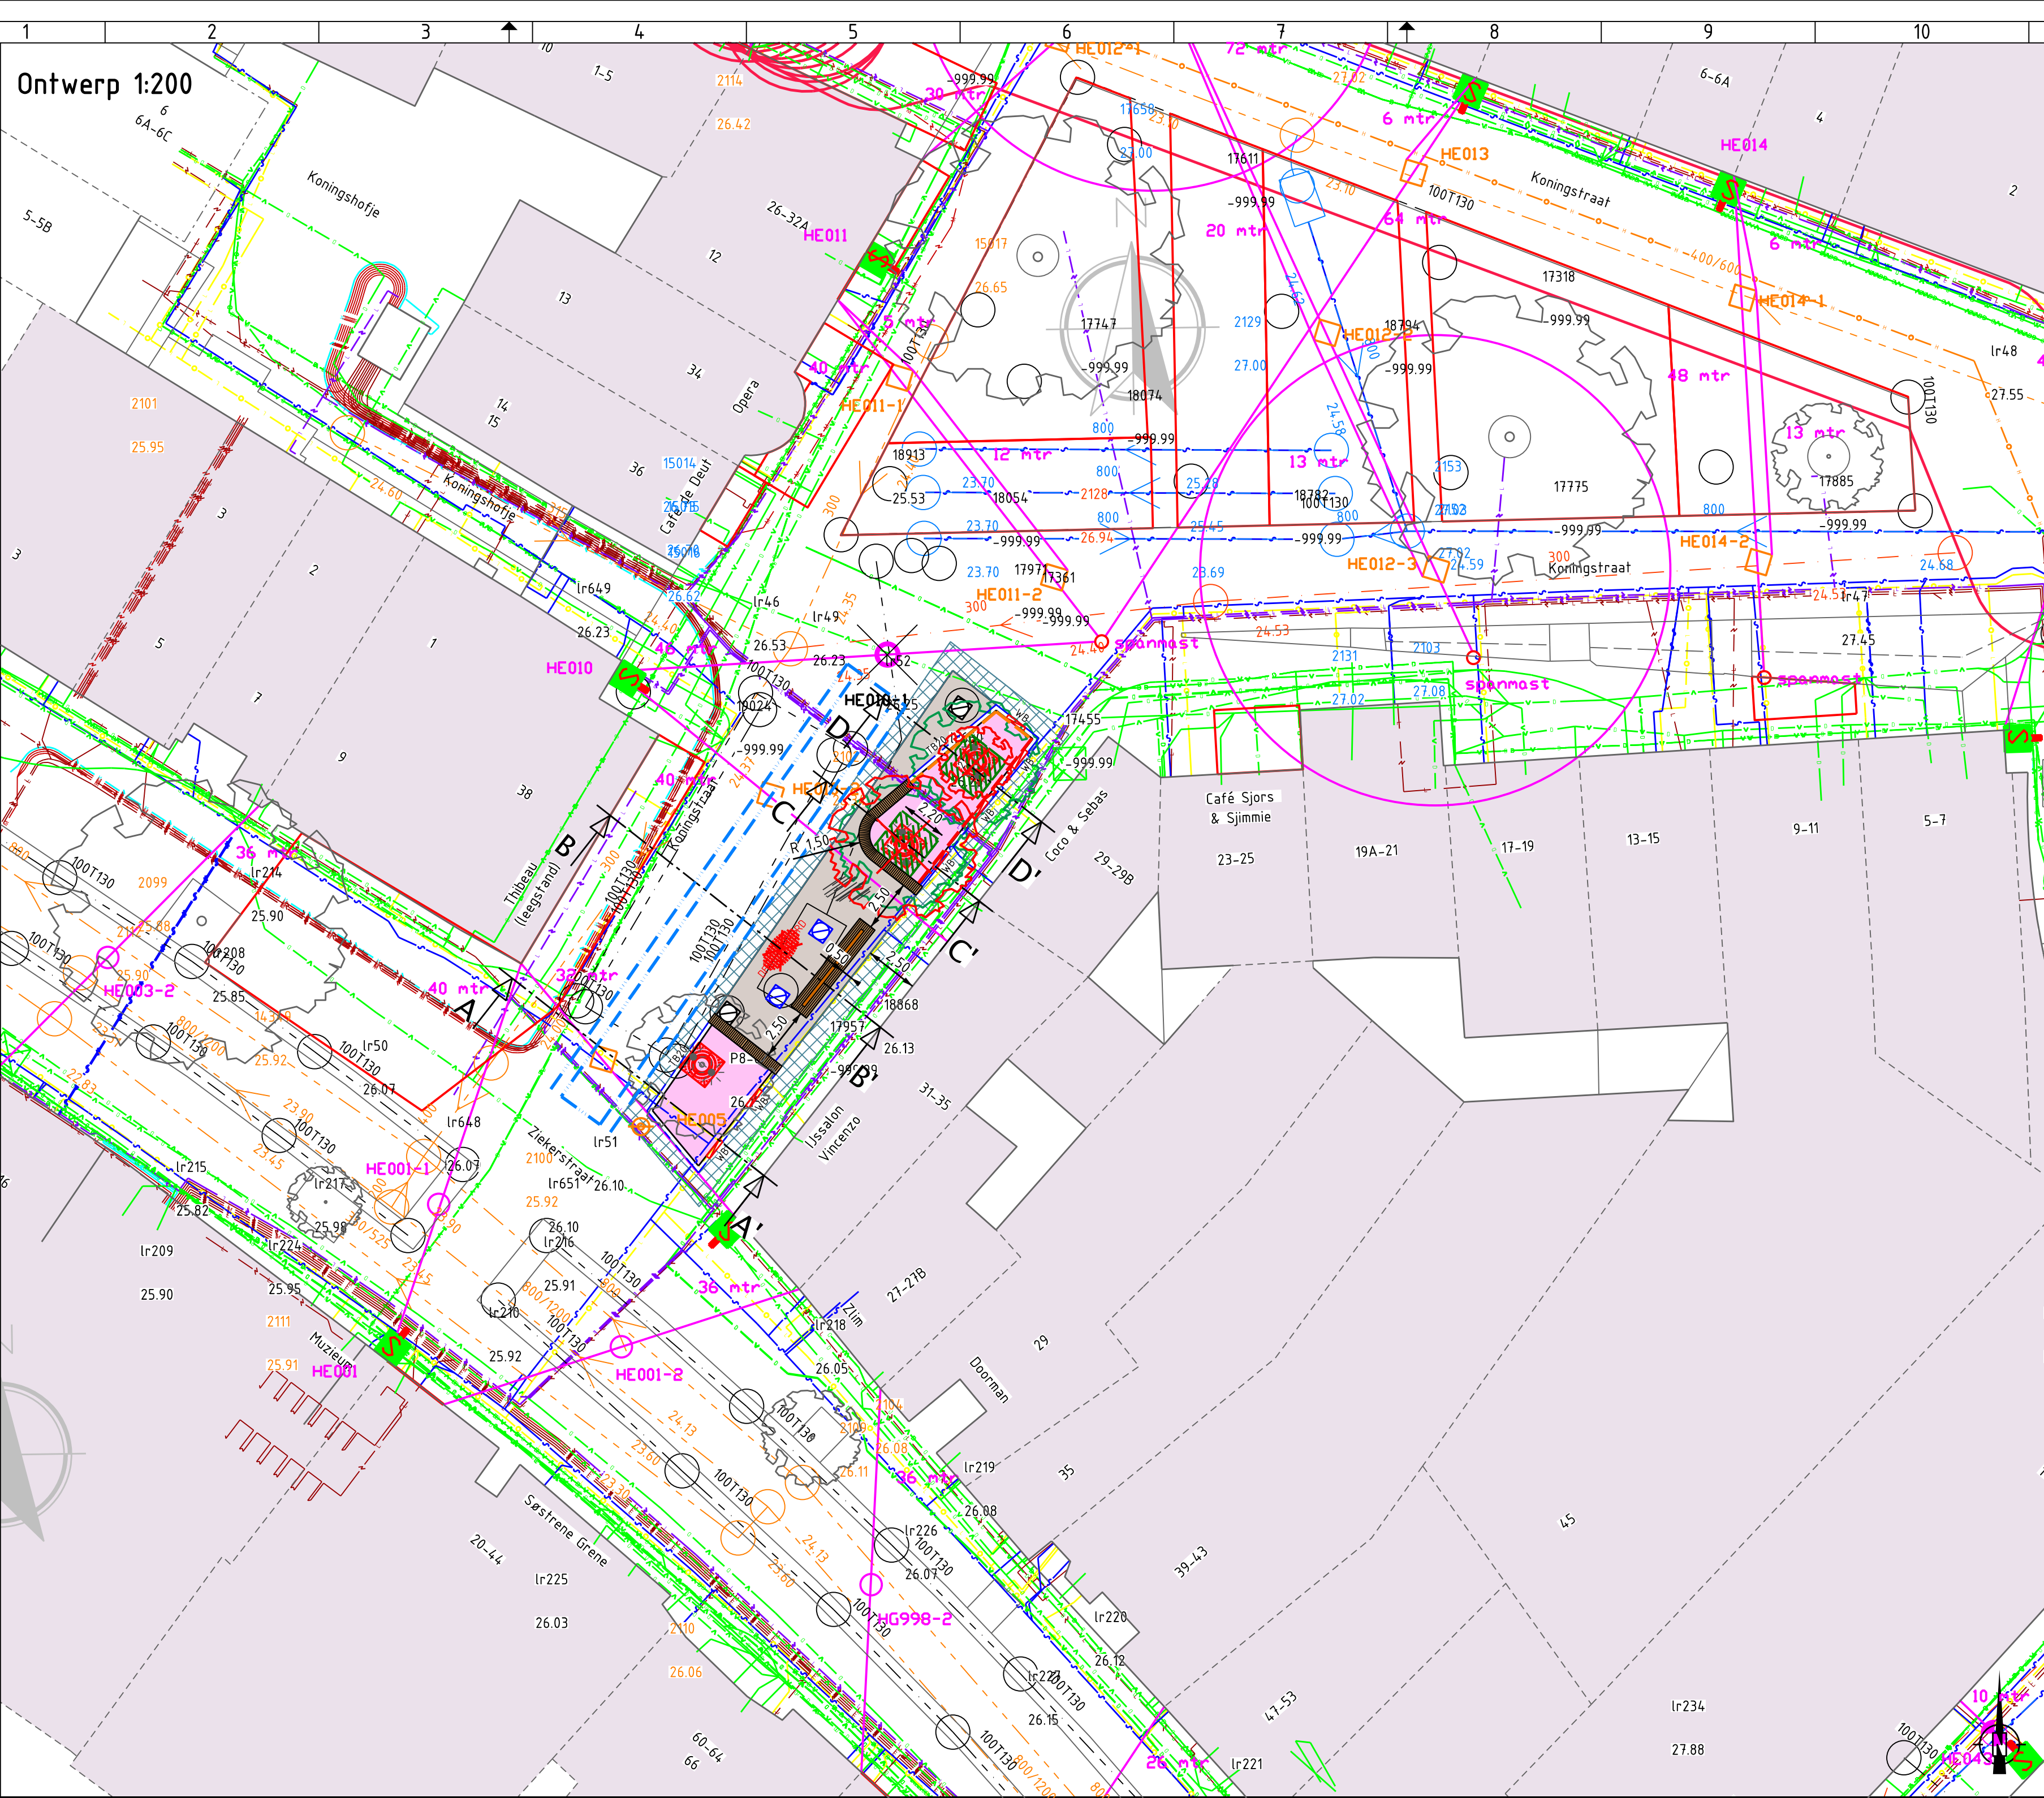

Ontwerp 1:200 (zonder klik, riool en OVL)

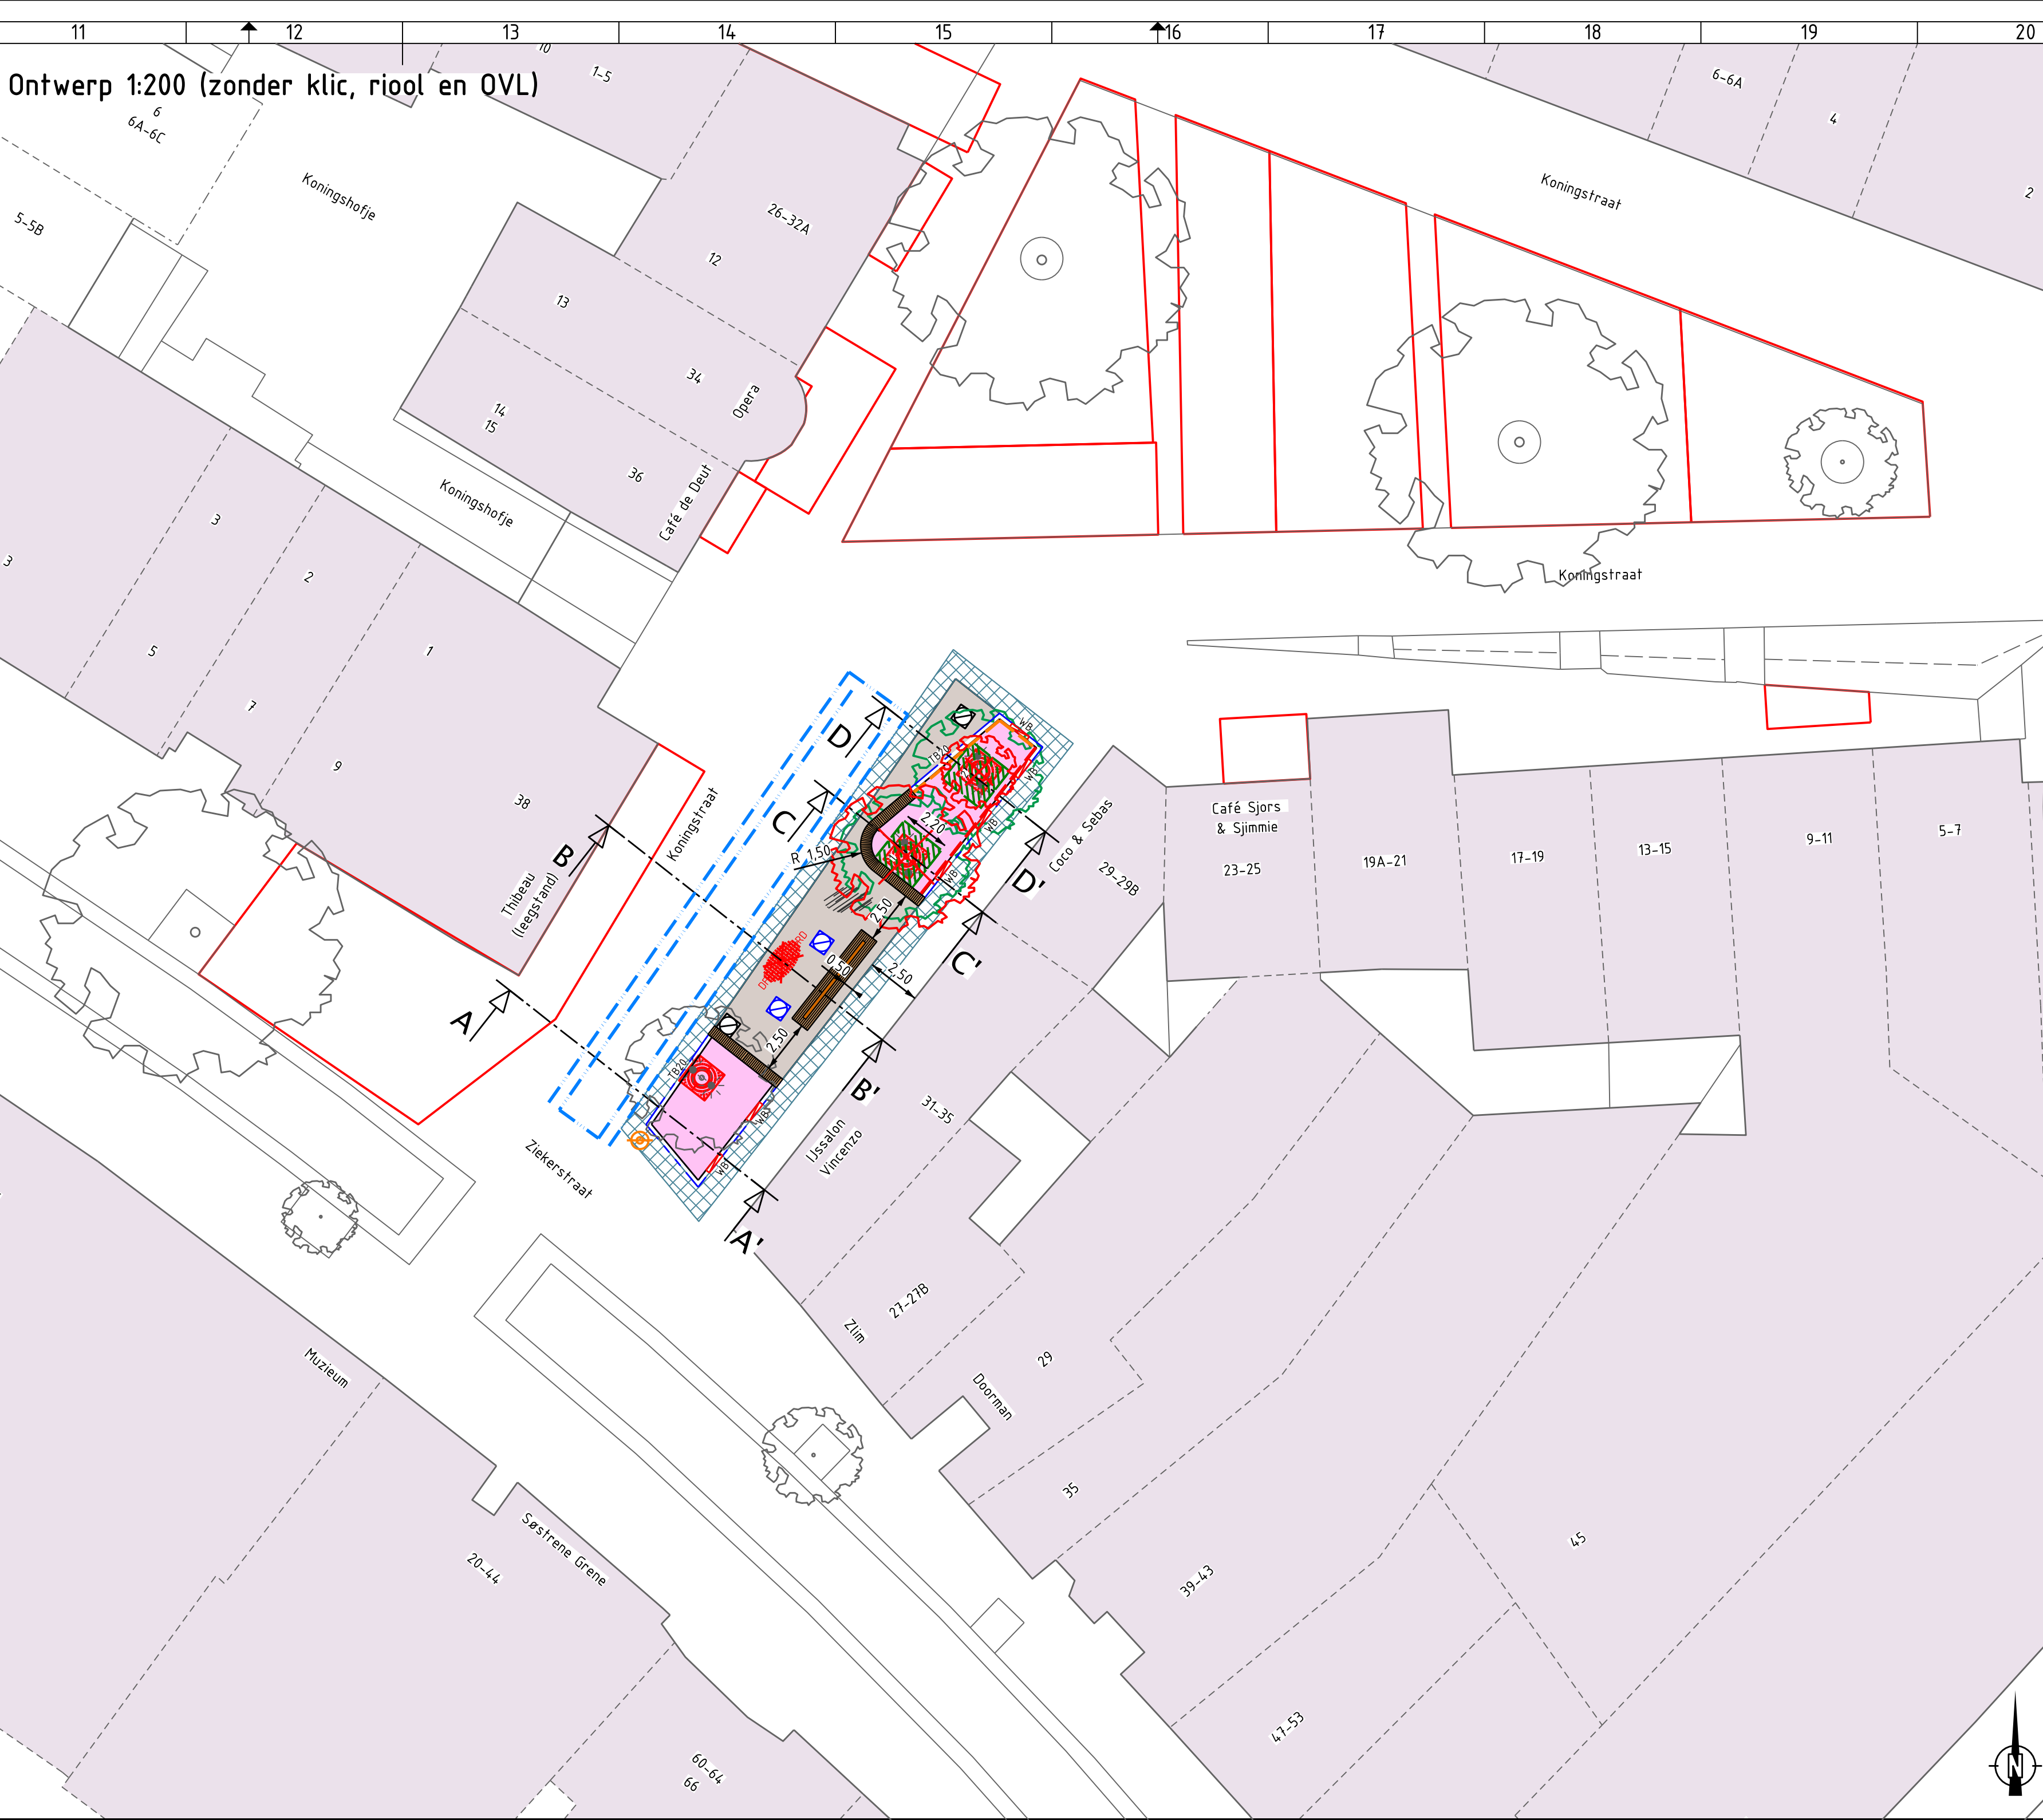

LEGENDA BESTAANDE SITUATIE

- Databel
- Elektrakabel, laagspanning
- Elektrakabel, middenspanning
- Olle/gas/chemiepijp lage druk
- Olle/gas/chemiepijp hoge druk
- Waterteding
- Bestaande inspectieputten, handhaven *
- Bestaande lijngoot, waterspeelobject 'bedriegertjes'
- Bestaande boom, handhaven
- Bestaande overspanning hangverlichting
- Terrasvergunning
- Bestaande straatputten nutoortjes op hoogte brengen in straatwerk / in plantvak waar nodig

LEGENDA VERVALLEN SITUATIE

- Verwijderen en afvoeren naar gemeentewerf: straatbakstenen dikmaat, kleur rood
- Verwijderen en afvoeren naar gemeentewerf: boomrooster, boombeugel en/of kooconstrucie
- Verwijderen boom, incl. stobbe
- Verwijderen en afvoeren naar gemeentewerf: grondspots (ovl-kabel afdoopen)

LEGENDA NIEUWE SITUATIE

- Projectie ontwerplijnen **
- Leveren en aanbrengen trottoirband, 180/200x250 in stelspecie, incl. bochten en hulpstukken, kleur antraciet, aanbrengen conform standaarddetail 105A
- Leveren en aanbrengen wadigoetband, 180/200x250 in stelspecie, kleur antraciet (exacte plaatsing zie detailuitwerking)
- Bestaande verharding herstraten + 1 strek laag rondom nieuw pleintje maken; straatbakstenen dikmaat, enkele strek, kleur rood
- Leveren en aanbrengen Zweeds granietklein f.b.v. nieuw pleintje, afmetingen/specificaties en montage gelijk aan Koninghooft (zie terras Sjors en Simme), halfstreeksverband, kleur (gemengd)
- Bestaande putkasten, toegang pompinstallatie 'bedriegertjes', bestaande straatbakstenen vervangen door Zweeds graniet
- Leveren en monteren, maatwerk zitbank type Grid Element 5 (Grijzen), enkelzits, beton en FSC hout
- Leveren en monteren, zitbank type Plane plus, dubbelzits met comfortleuning (Grijzen), beton en FSC hout
- Leveren en planten, nieuwe bomen, zie beplantingsplan, planten incl. gietrand en boompalen + band
- Leveren en aanbrengen wortelweringsscherm, HDPE h=105cm d=2mm, plaatsing 2cm boven maaiveld (t.p.v. wadigoetbanden pasknappen t.b.v. waterdoorlaten)
- Leveren en aanbrengen wortelweringsscherm, HDPE met wortelweringsscherm h=105cm d=2mm, plaatsing langs buitenrand plantenborden en 1 a 2cm boven maaiveld (t.p.v. wadigoetbanden pasknappen t.b.v. waterdoorlaten)
- Leveren en aanbrengen groeiplaats bomen in open grond (2,2x2x10m) - 1000mm bomengrond
- Leveren en planten, nieuwe vaste planten, zie beplantingsplan
- Leveren en aanbrengen groeiplaats vaste planten: - 400mm bomengrond


** Aanwezige markeringen brandgrens opnemen en herplaatsing op aanwijzen directie.

LEGENDA BEPLANTINGSPLAN


Bomen		Aantal	Soort	Pl. afst.	Pl. verb.	Maat	Kwaliteit	Omerking
1	8	1	Zelkova serrata 'Urban Ruby'	n.v.t.	solitair	30-35	hoogstam	draadkult
2	8	1	Tilia platyphyllos 'Flamme de Vercors'	n.v.t.	solitair	30-35	hoogstam	draadkult

Vaste planten/heesters/bloembollen		Aantal	Soort	Pl. afst.	Pl. verb.	Maat	Kwaliteit	Omerking
60	60	60	Geranium cantabrigense	14/m2	drieheeks-verband	P11	n.v.t.	per 5 stuks groeppijls planten
60	60	60	Epimedium perrallicum 'Frohneiten'	14/m2	drieheeks-verband	P11	n.v.t.	per 5 stuks groeppijls planten
60	60	60	Lamium galeobdolon 'Florentinum'	14/m2	drieheeks-verband	P11	n.v.t.	per 5 stuks groeppijls planten
30	30	30	Symphytum grandiflorum	7/m2	drieheeks-verband	P11	n.v.t.	per 3 stuks groeppijls planten
60	60	60	Vinca major	14/m2	drieheeks-verband	P11	n.v.t.	per 5 stuks groeppijls planten
870	870	870	Crocus mengsel 'Noordwijk'	40/m2	drieheeks-verband	8/9	n.v.t.	per 10 stuks groeppijls planten
9	9	9	Anemone hugenhensis 'September Charm'	7/m2	drieheeks-verband	P11	n.v.t.	per 3 stuks groeppijls planten
24	24	24	Aquilegia vulgaris	14/m2	solitair	P11	n.v.t.	solitair planten
15	15	15	Astilbe japonica 'Deutschland'	10/m2	drieheeks-verband	P11	n.v.t.	per 5 stuks groeppijls planten
10	10	10	Brunnera macrophylla	7/m2	drieheeks-verband	P11	n.v.t.	per 3 stuks groeppijls planten
12	12	12	Anemone hugenhensis 'September Charm'	7/m2	drieheeks-verband	P11	n.v.t.	per 3 stuks groeppijls planten
39	39	39	Aquilegia vulgaris	14/m2	solitair	P11	n.v.t.	solitair planten
30	30	30	Astilbe japonica 'Deutschland'	10/m2	drieheeks-verband	P11	n.v.t.	per 5 stuks groeppijls planten
12	12	12	Brunnera macrophylla	7/m2	drieheeks-verband	P11	n.v.t.	per 3 stuks groeppijls planten
30	30	30	Digitalis purpurea 'Gloamiflora'	10/m2	drieheeks-verband	P11	n.v.t.	per 3 stuks groeppijls planten
4	4	4	Viburnum tinus 'Lila Rose'	1/4 slip	solitair	E3	n.v.t.	solitair planten


Detail + beplantingsplan 1:50

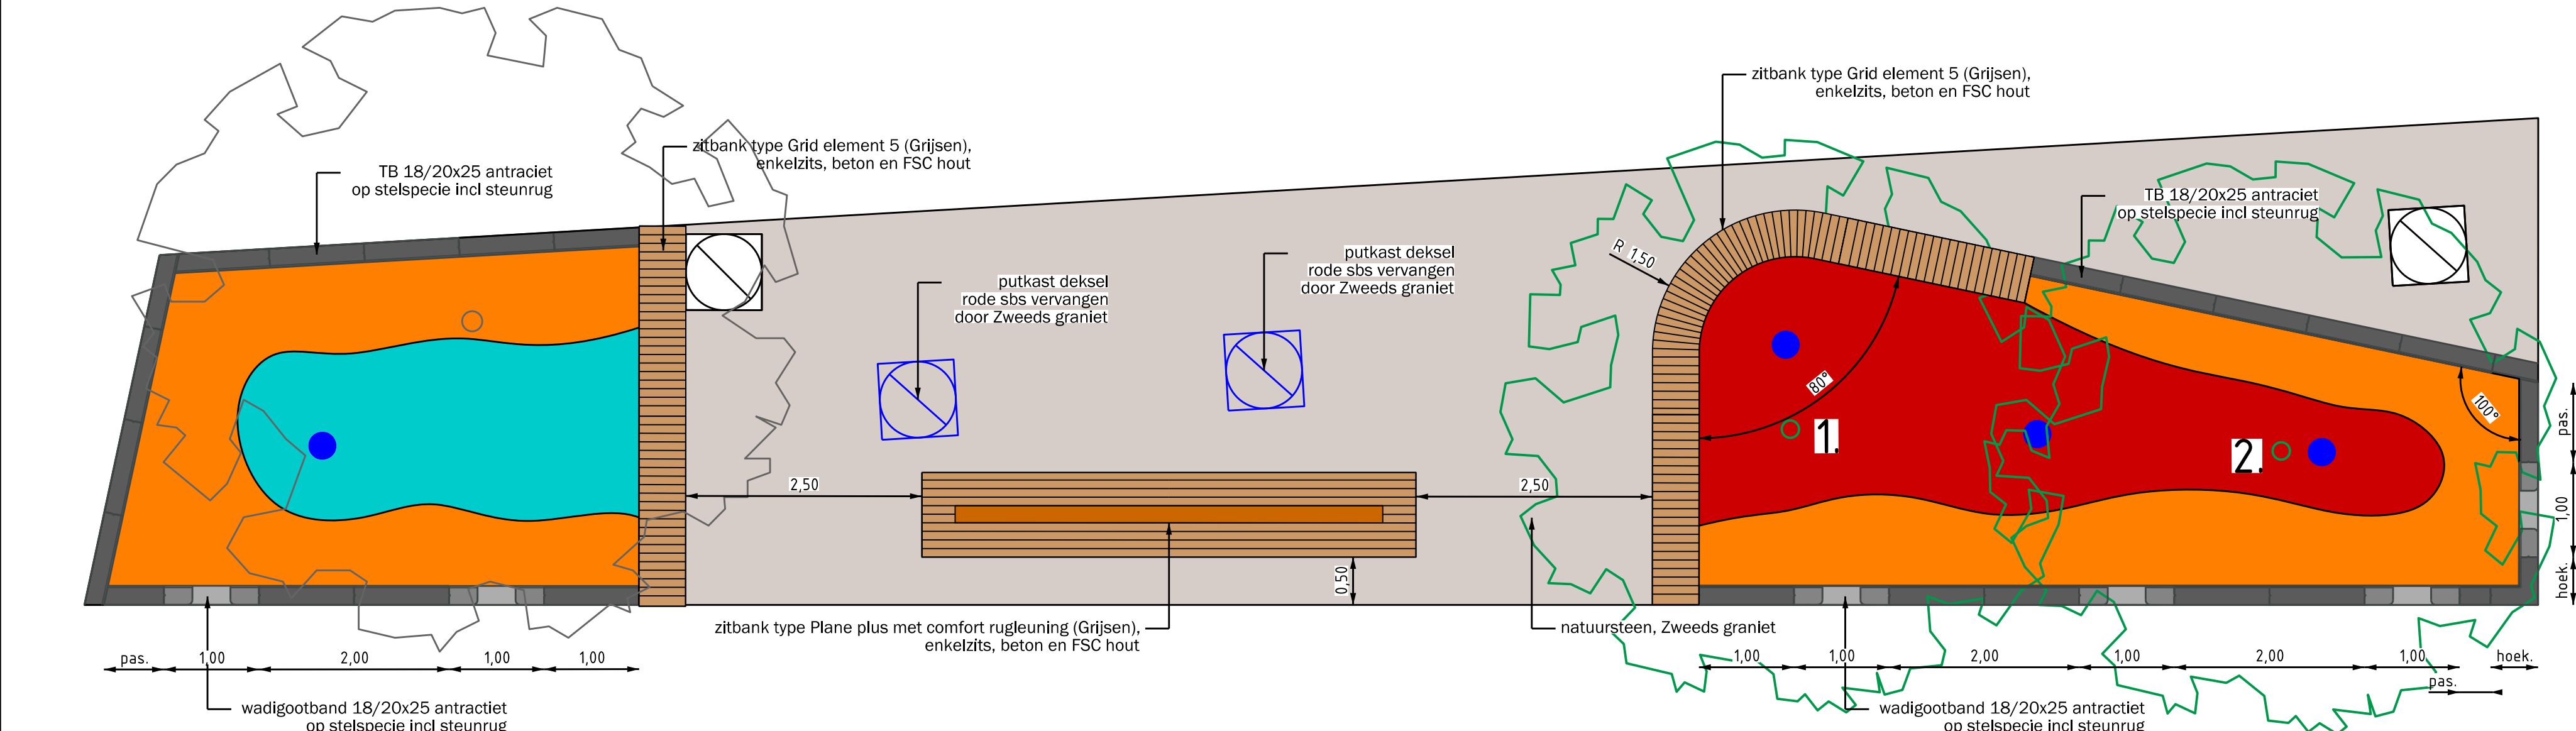


Profiel A-A' 1:50

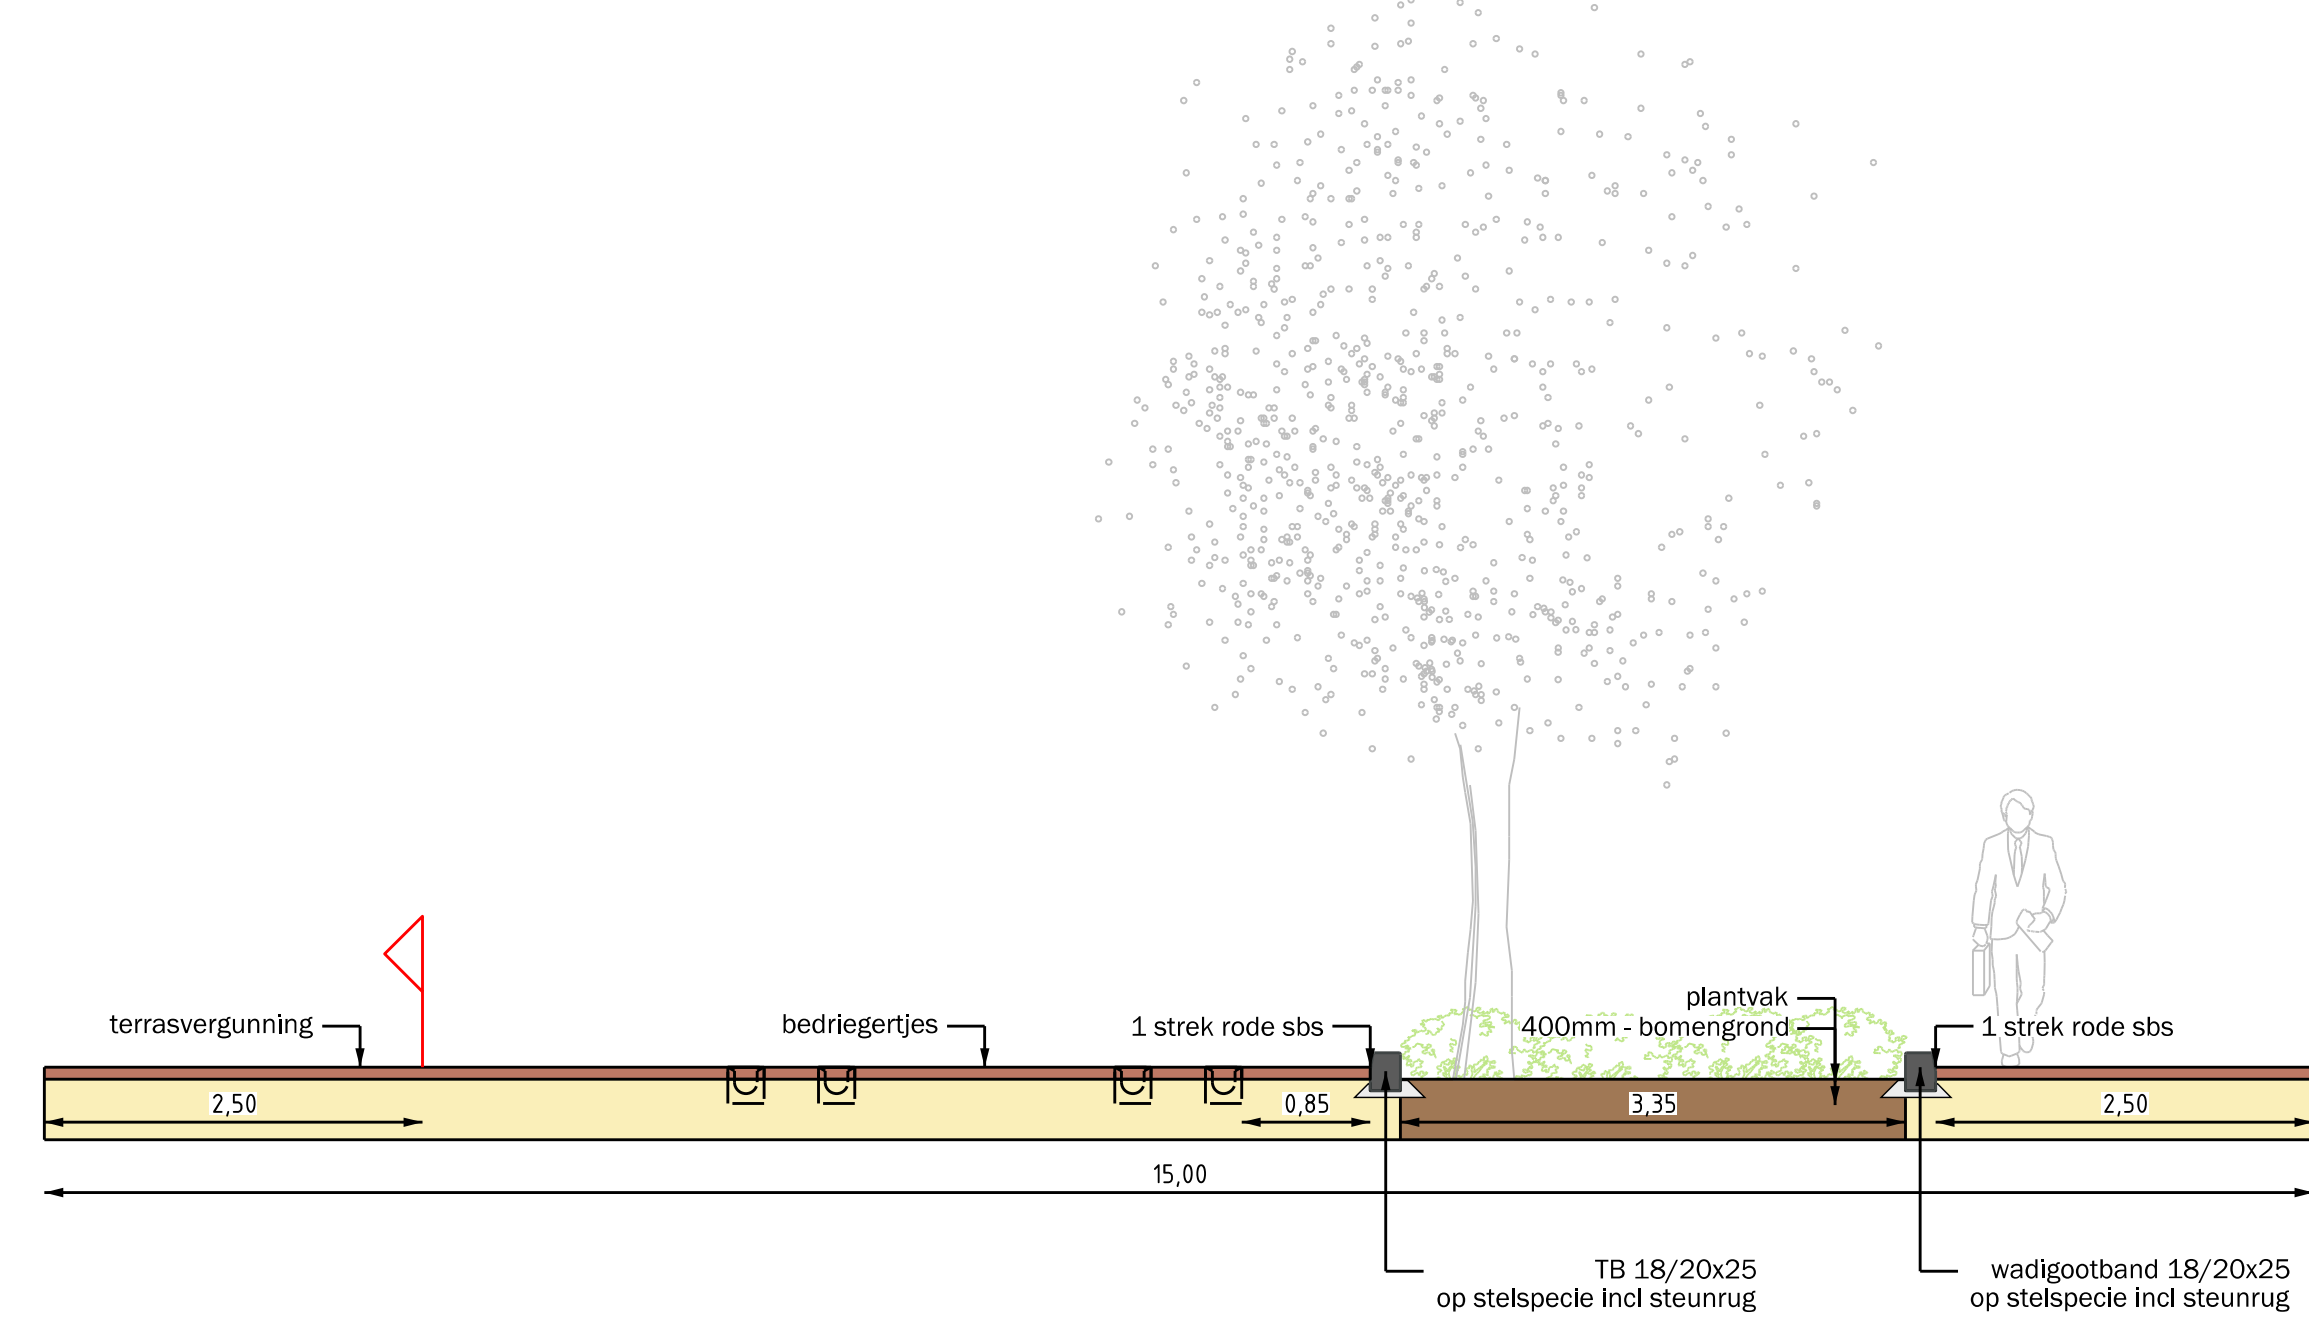

Profiel B-B' 1:50

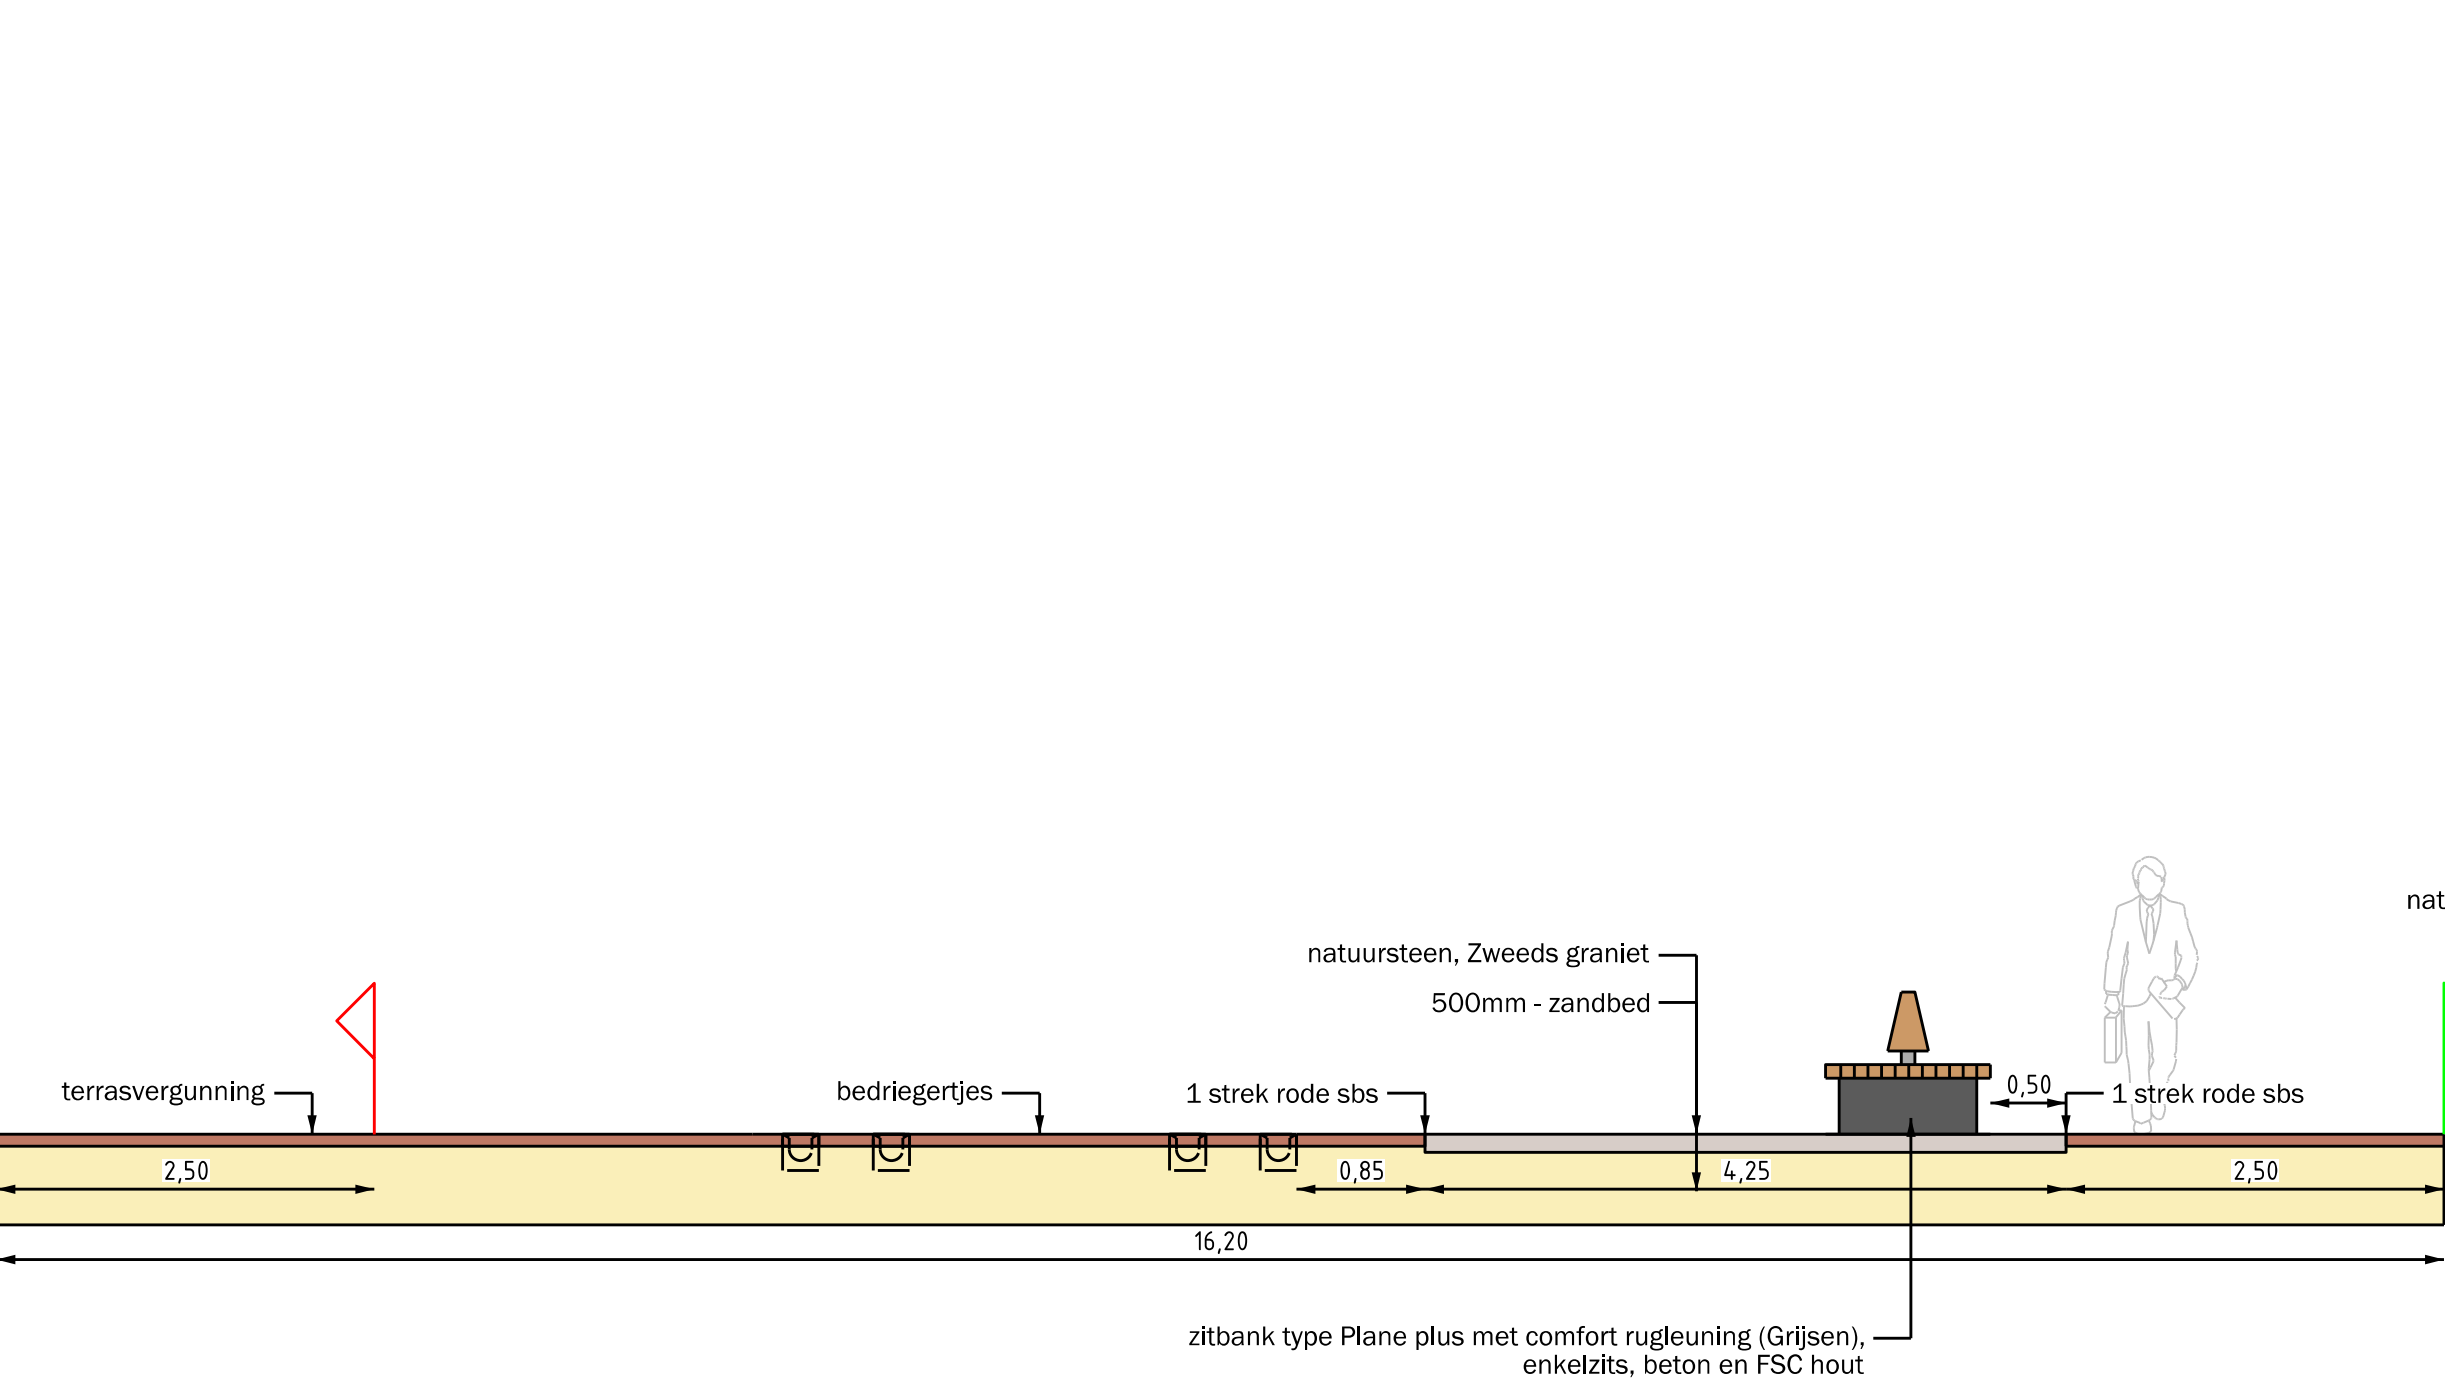

Profiel C-C' 1:50

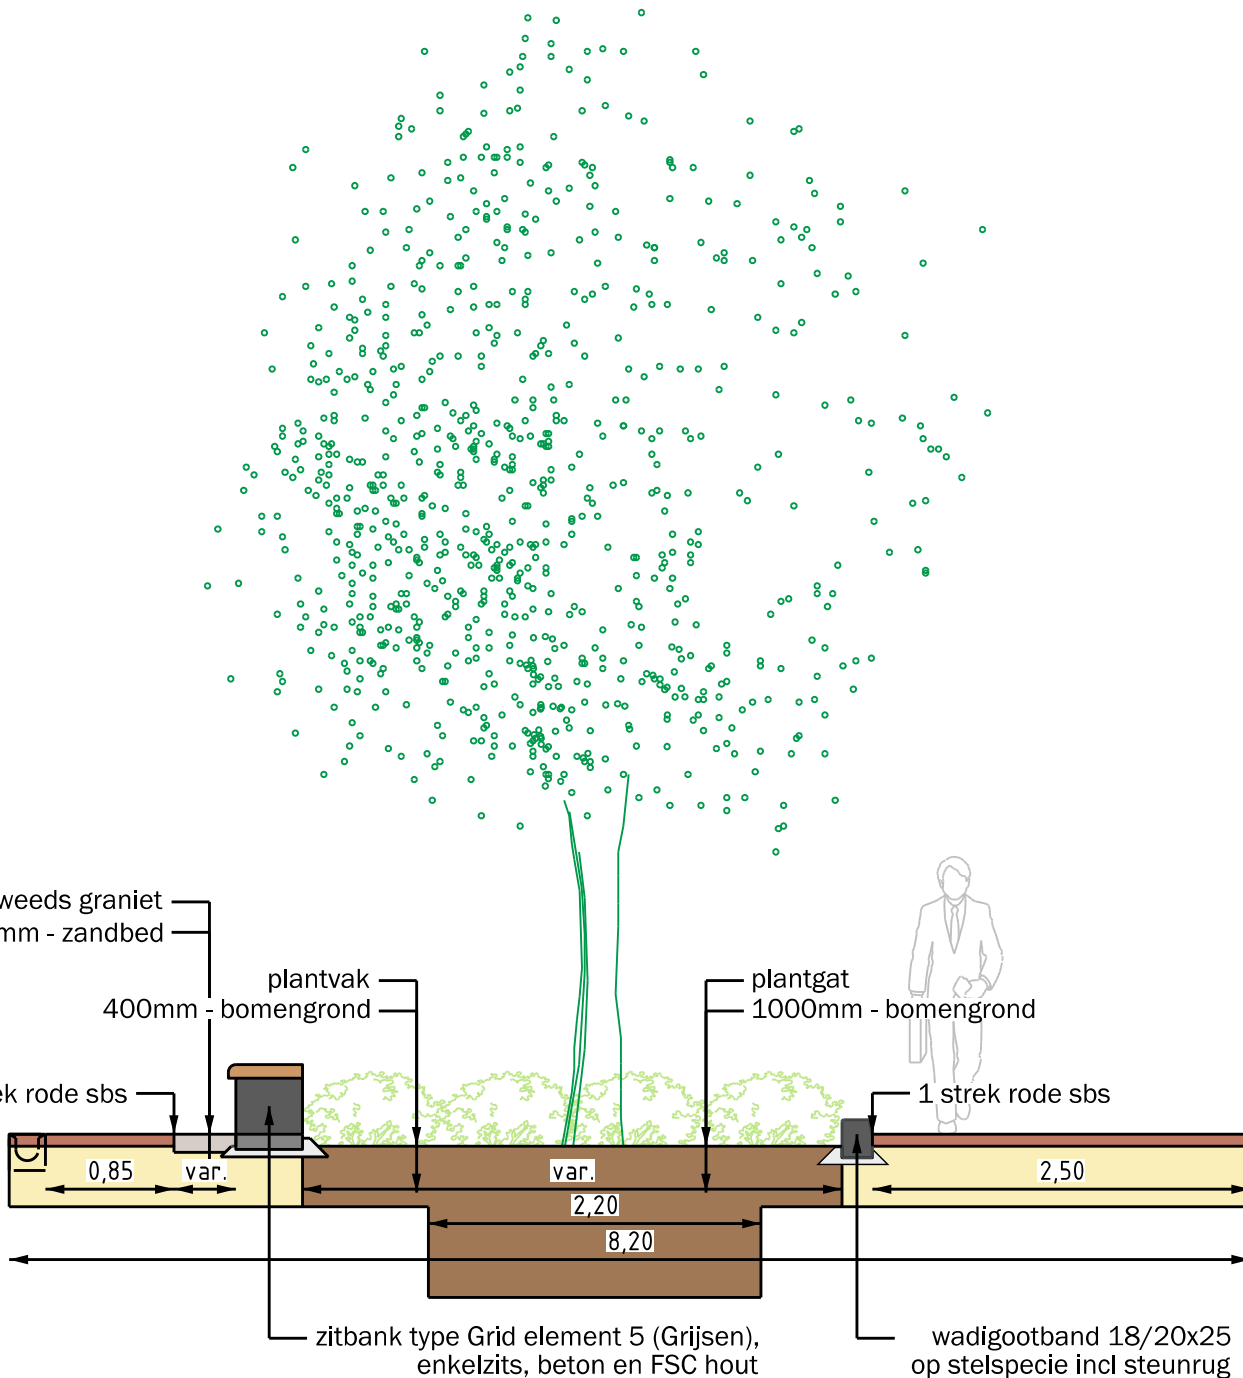

Profiel D-D' 1:50

