
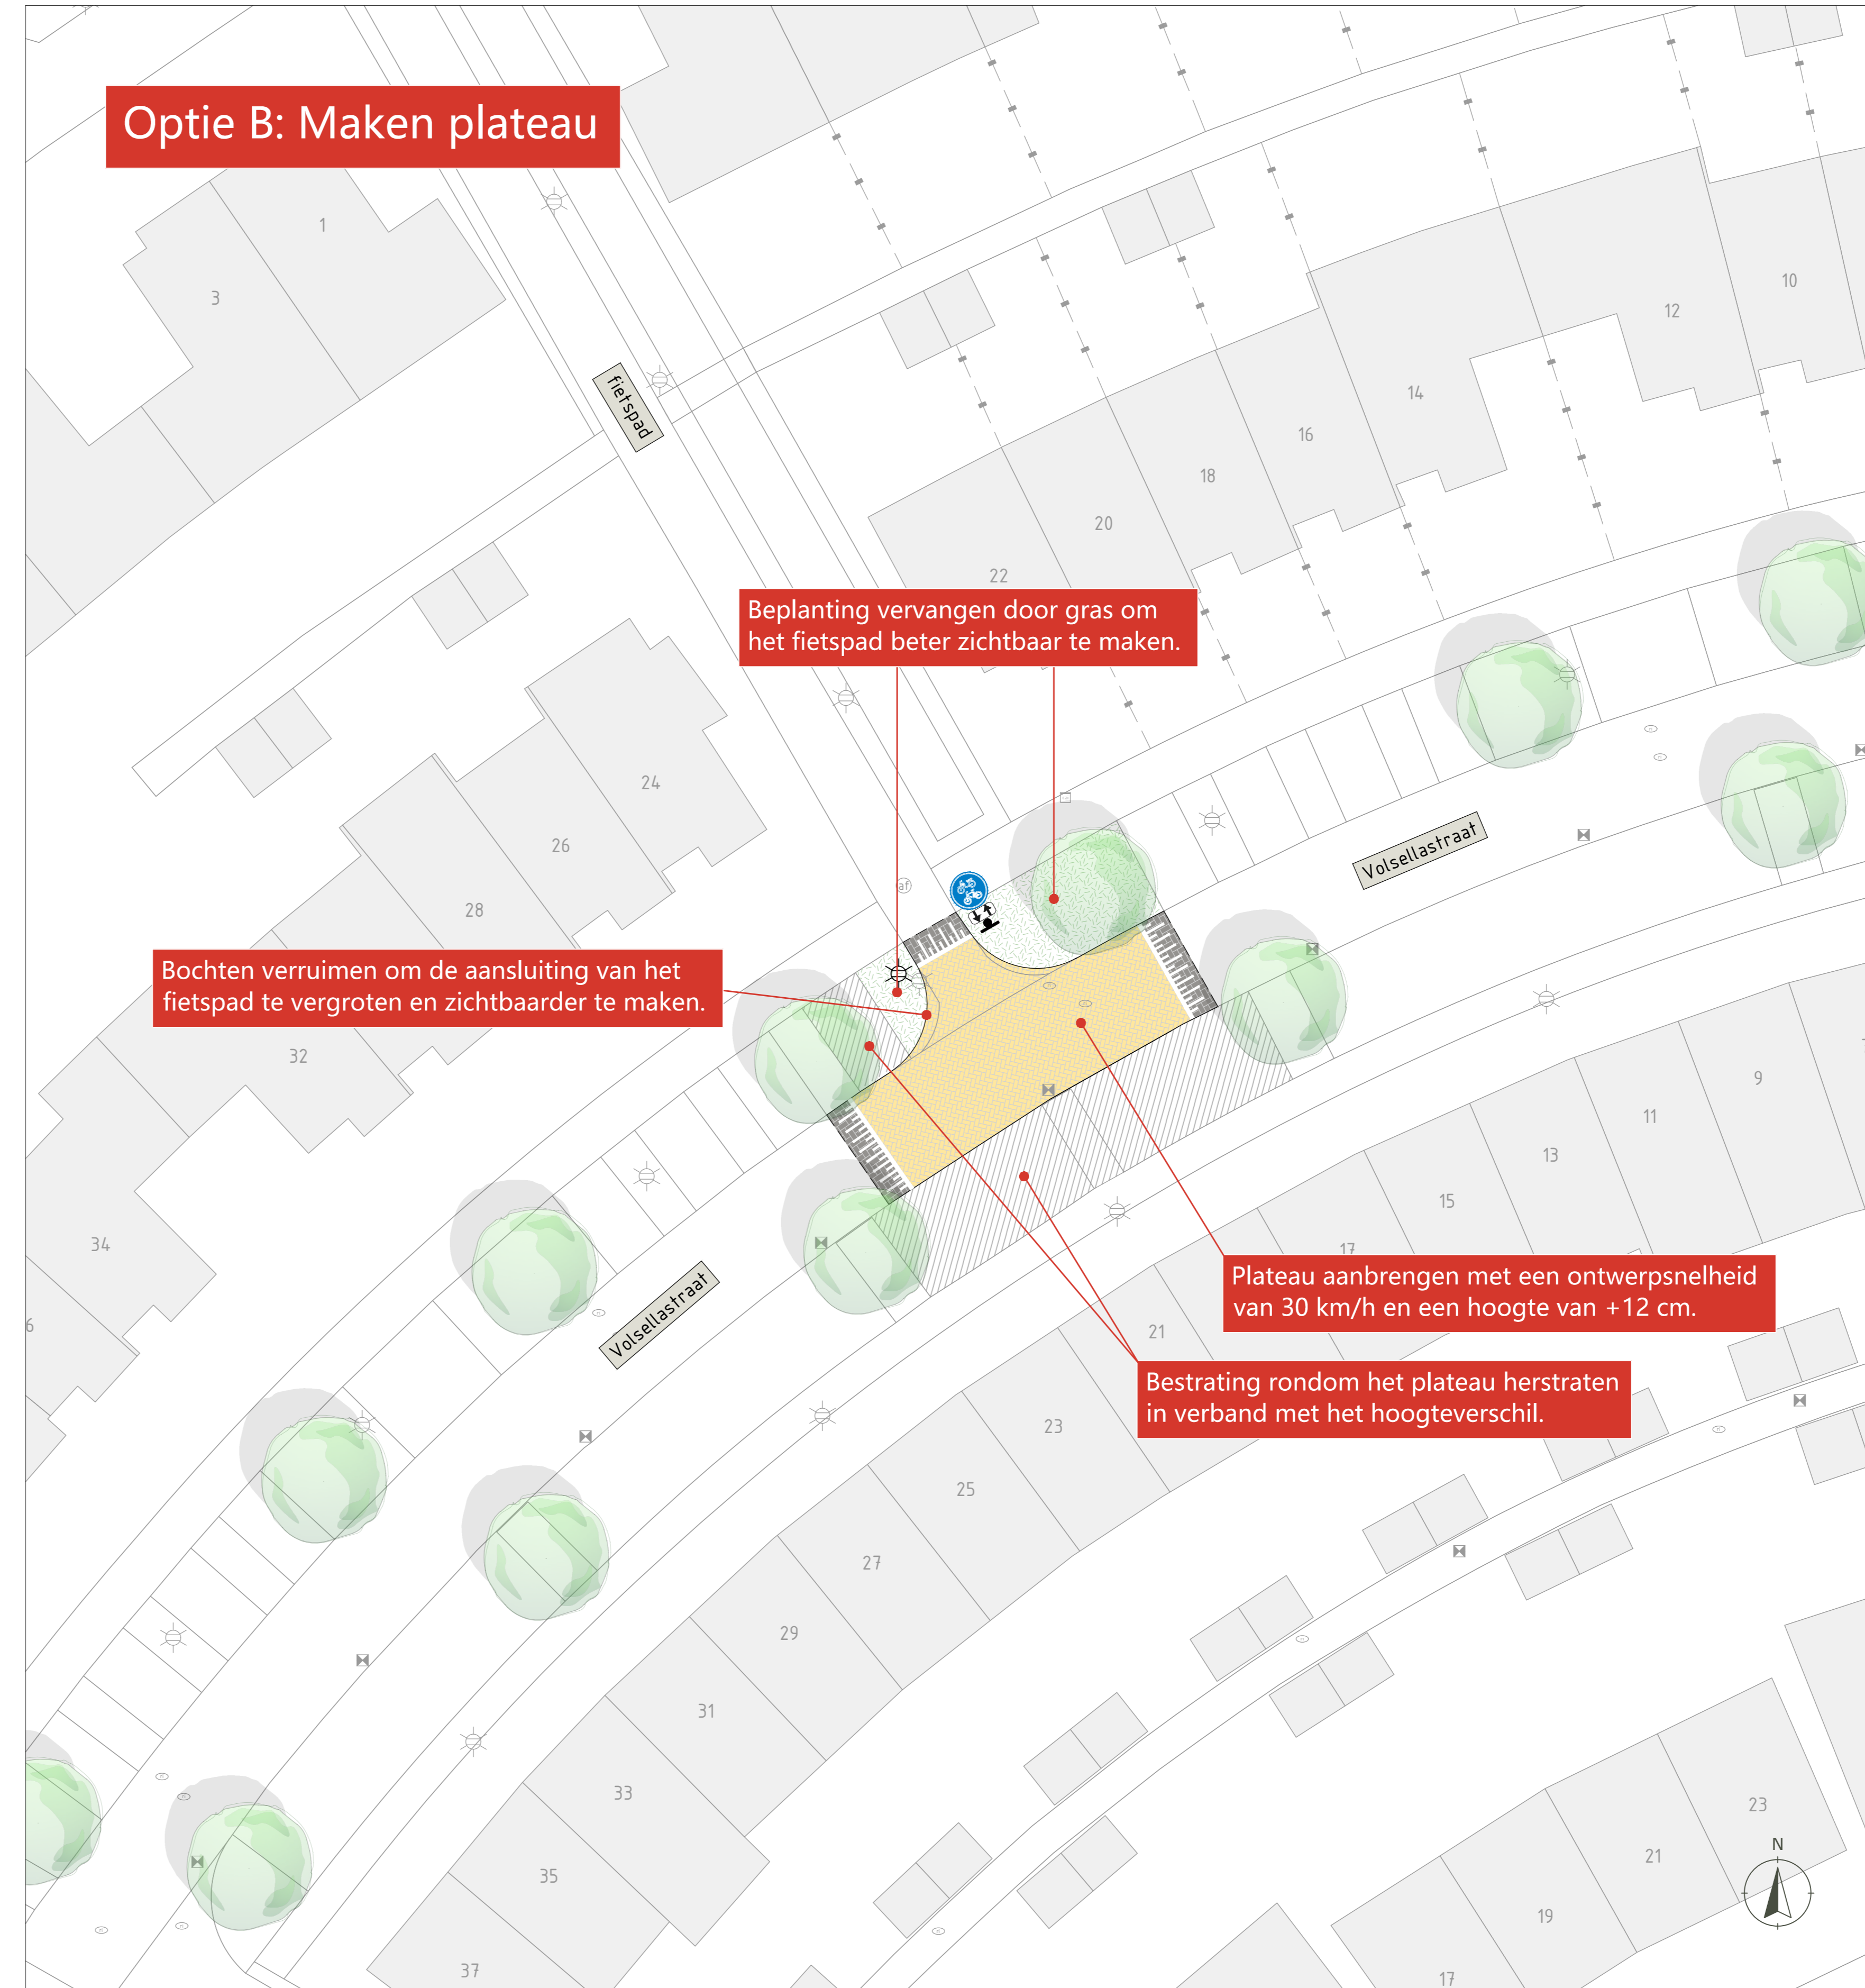


# Volsellastraat | Aansluiting fietspad - parkeren bocht

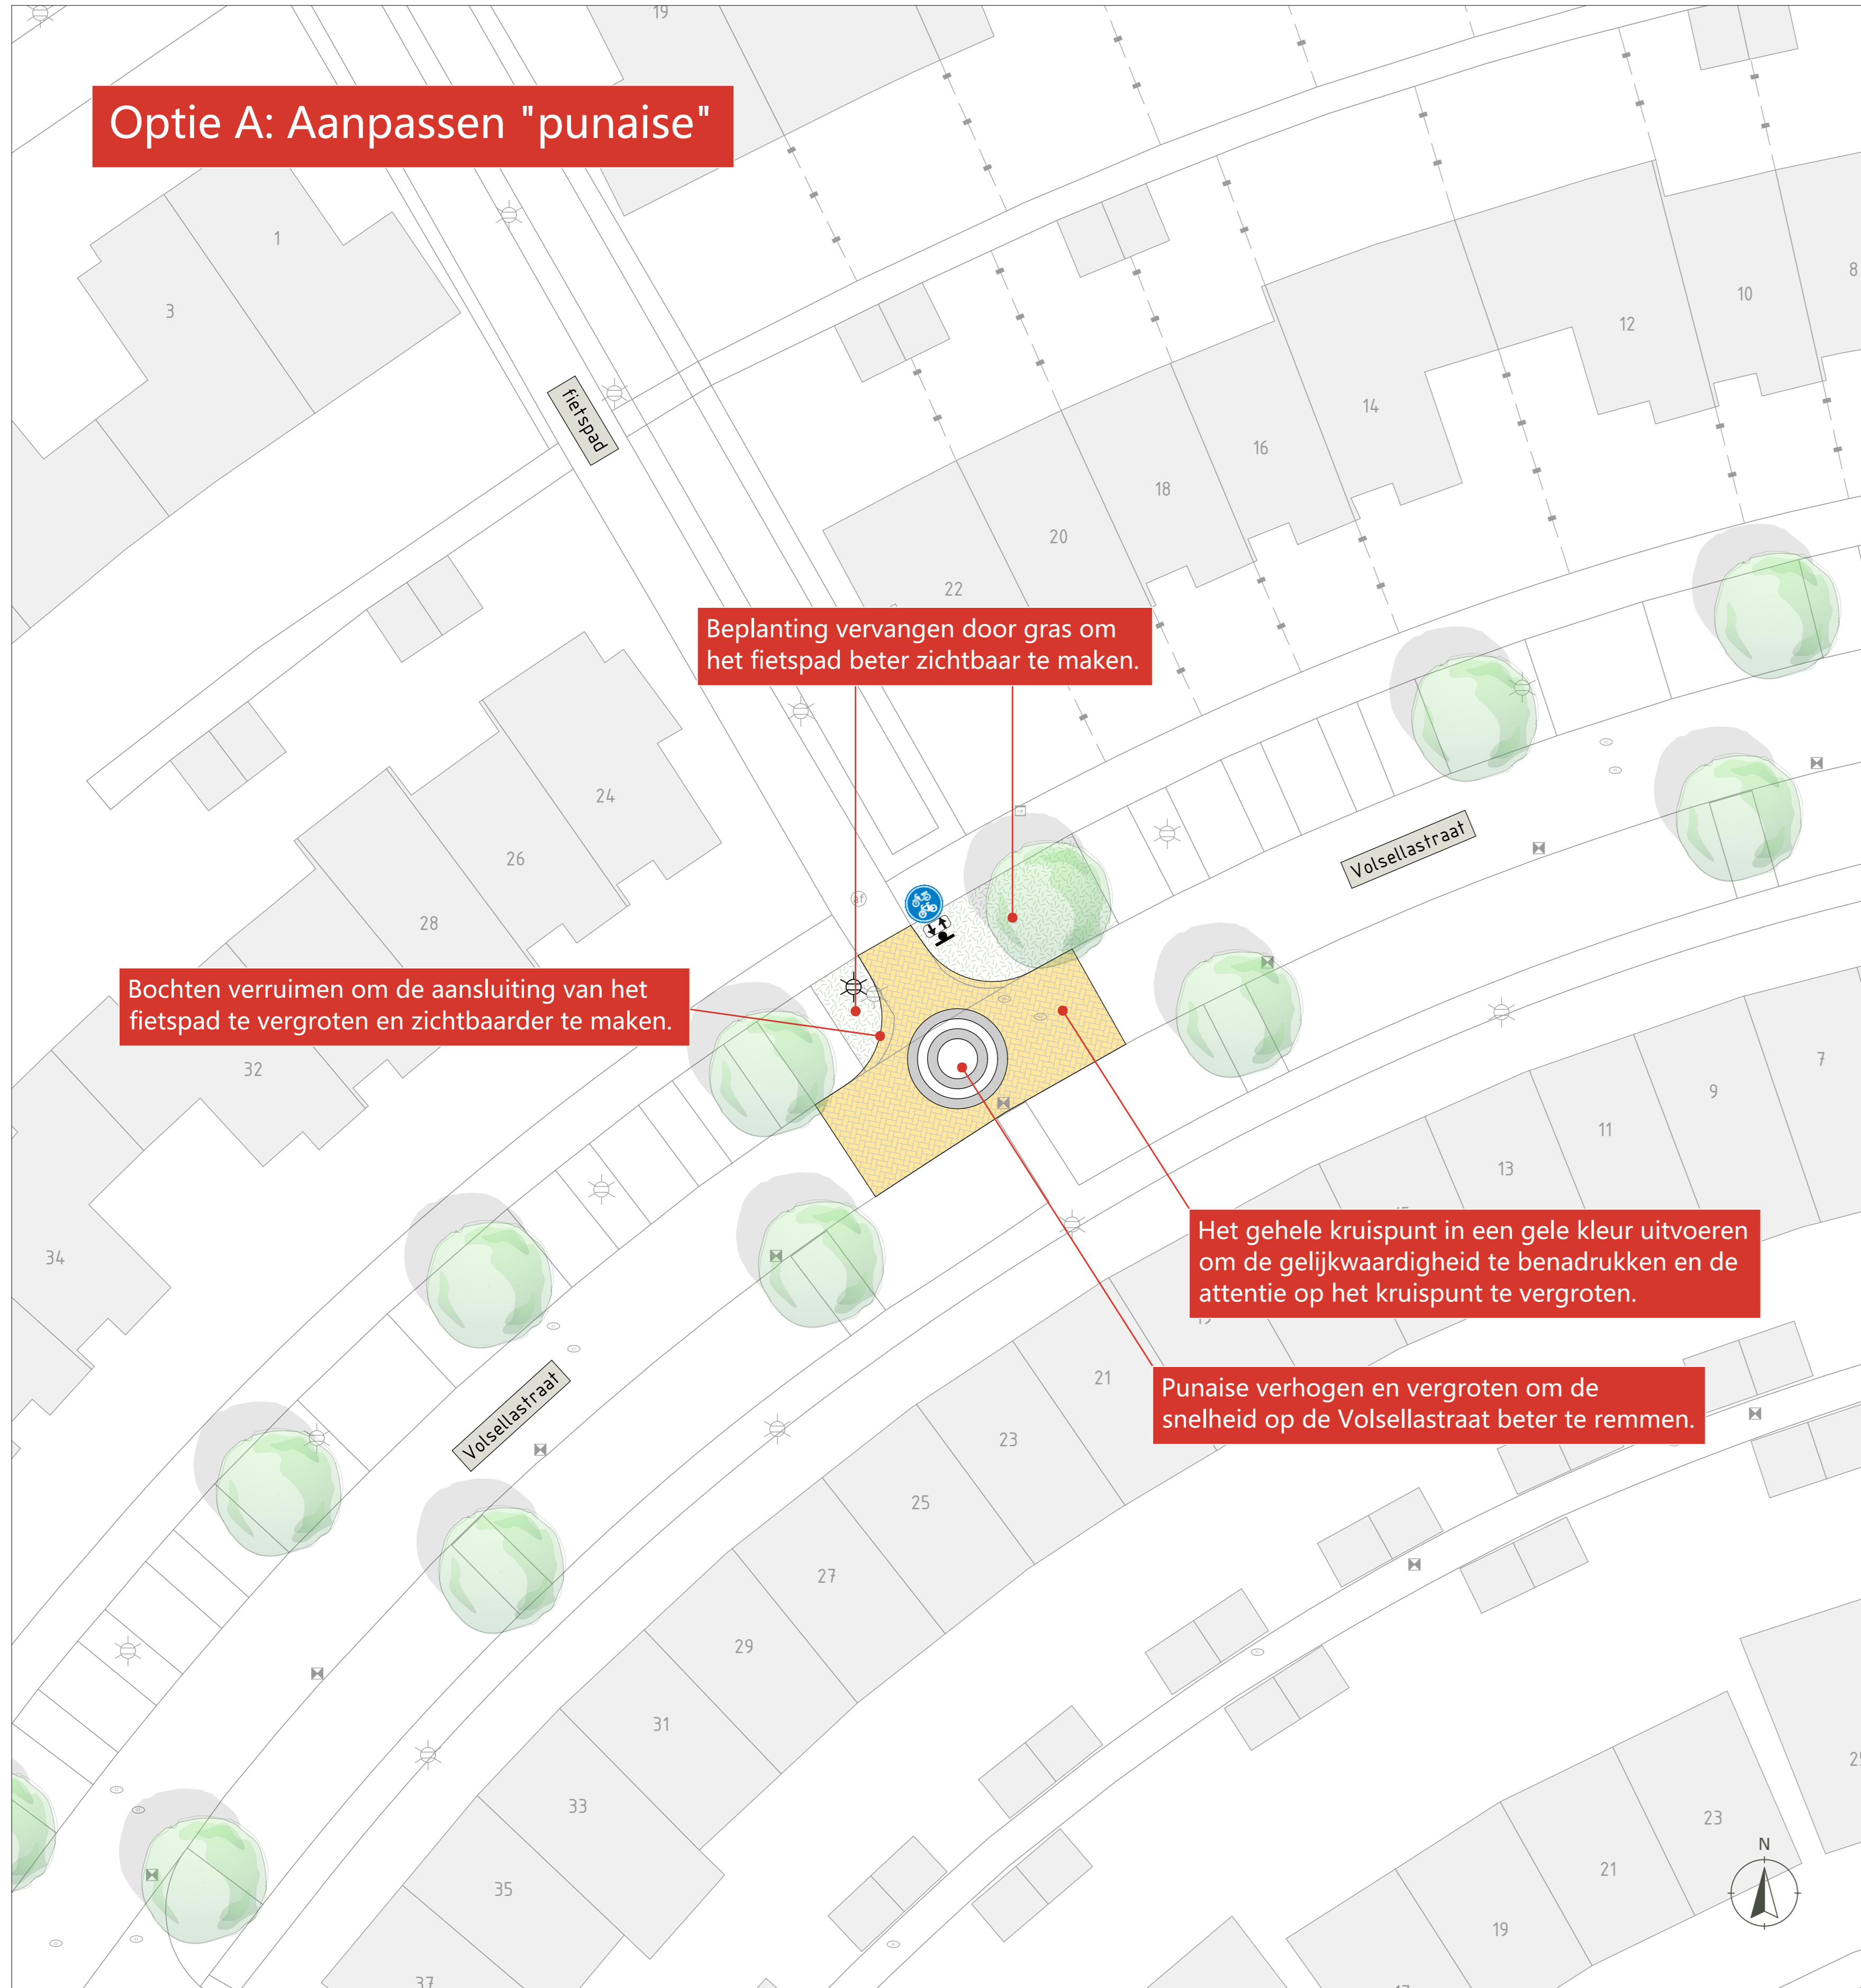

## Legenda

### Bestaande situatie

- ingemeten lijn
- bebouwing
- boom

### Nieuwe situatie

- ontwerplijn
- plateau (gele betonstraatstenen)
- plateuhelling (antraciete betonstraatstenen)
- herstraten verharding i.v.m. hoogtes
- markering
- gras
- verkeersbord
- te verplaatsen lichtmast



Foto bestaande situatie vanuit de oostzijde



Foto bestaande situatie van het kruispunt



Foto bestaande situatie vanaf het fietspad



Foto bestaande situatie vanuit de westzijde

