



Volsellastraat | Aansluiting Griftdijk

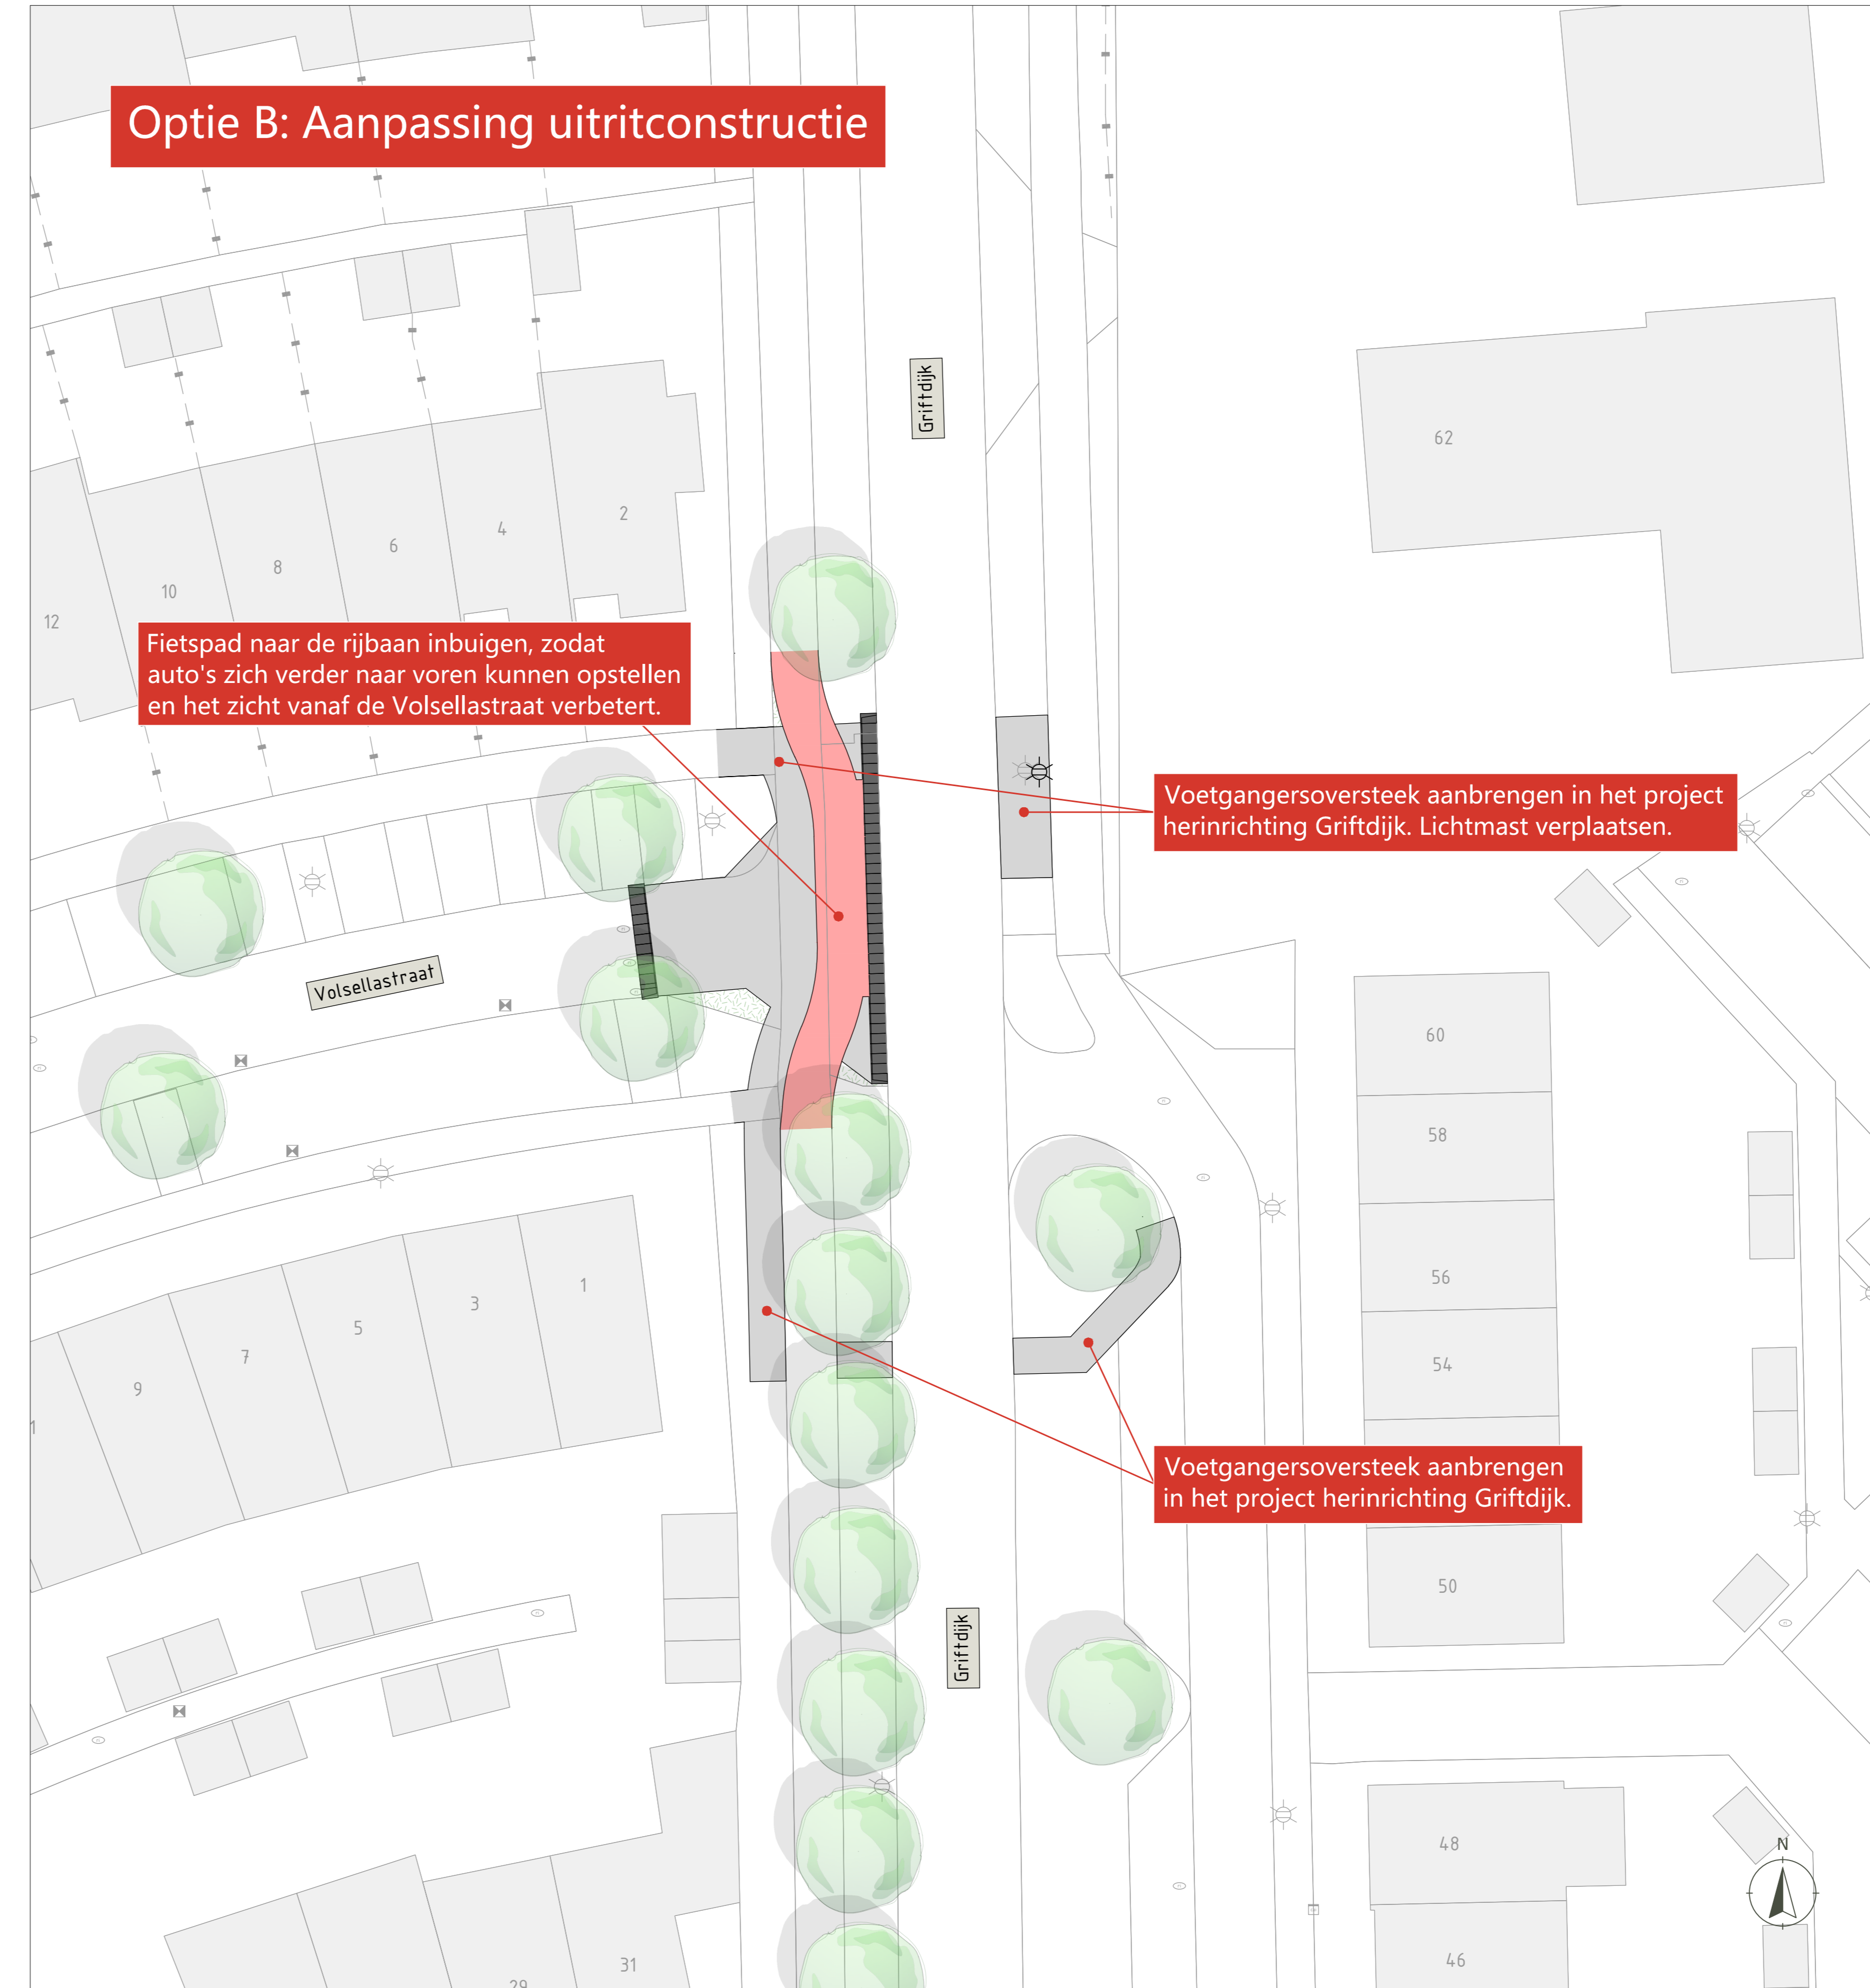

Legenda

- Bestaande situatie**
- ingemeten lijn
 - bebouwing
 - boom
- Nieuwe situatie**
- ontwerplijn
 - rijbaan (zwart asfalt)
 - fietspad (rood asfalt of coating)
 - voetpad (betontegels)
 - markering
 - gras
 - inritblokken
 - te verplaatsen lichtmast

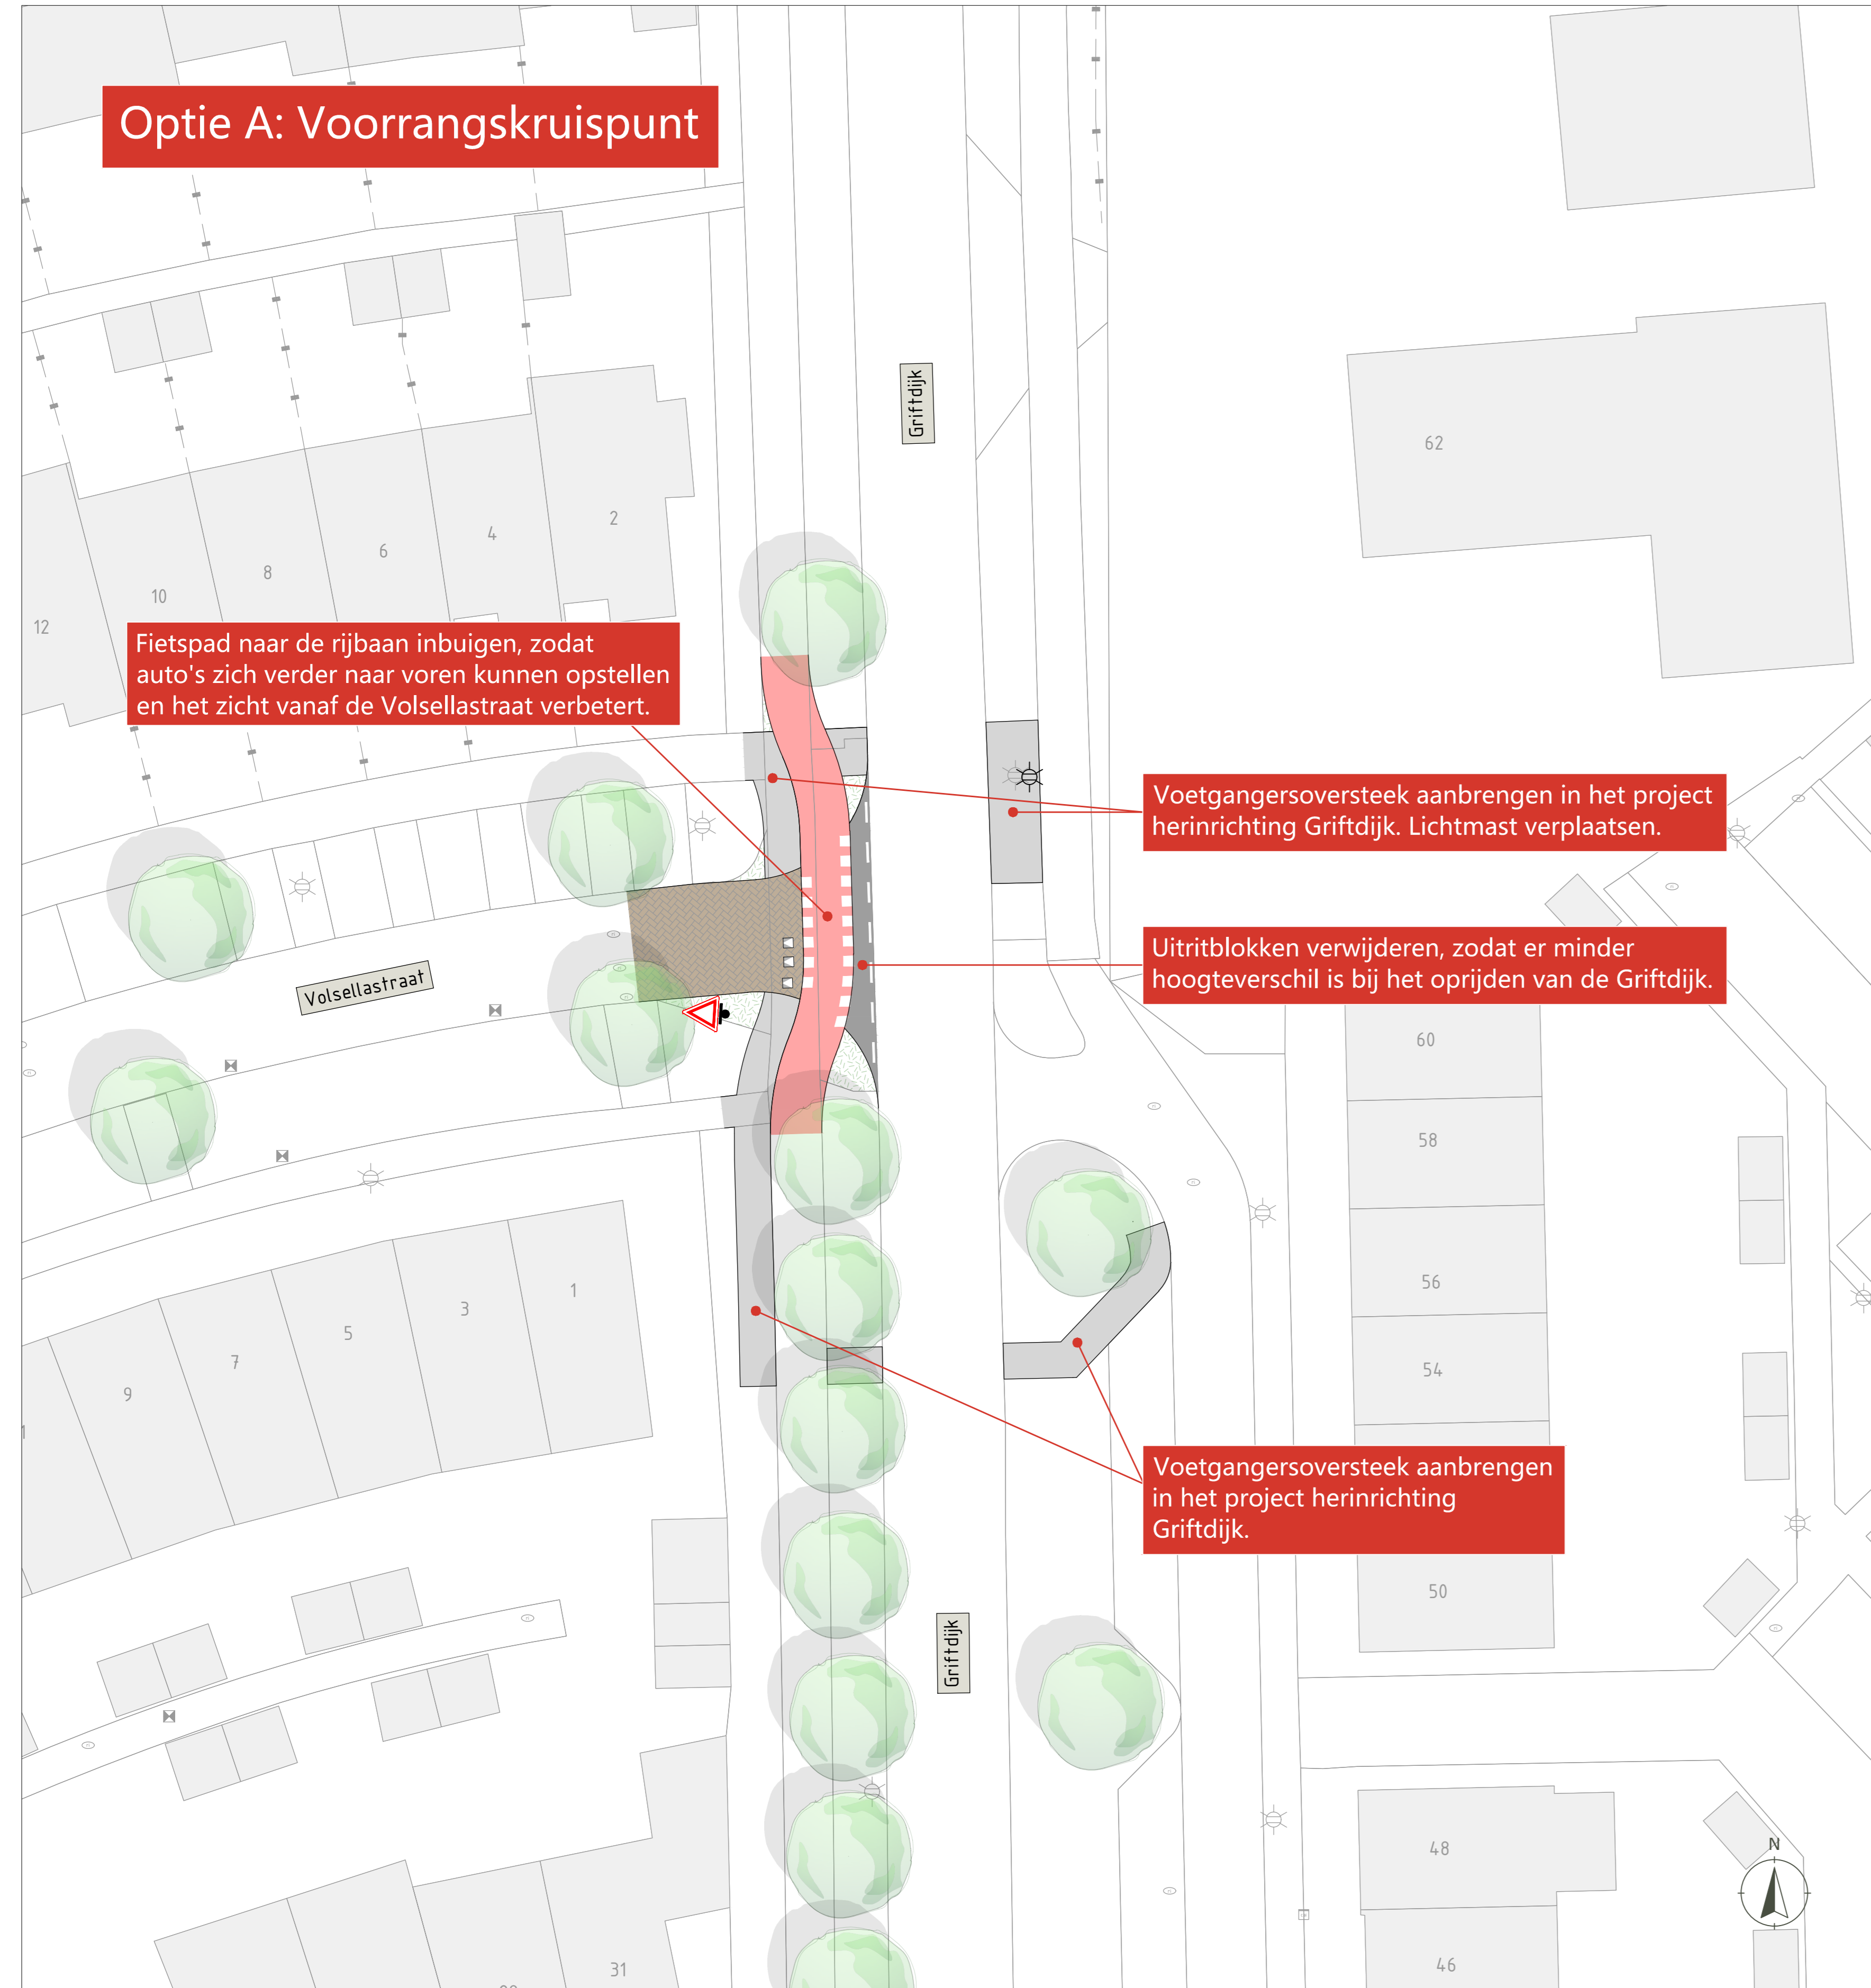