

# Volsellastraat | Oversteek Terralaan



Foto bestaande fietsoversteek



Foto bestaand zicht noordzijde

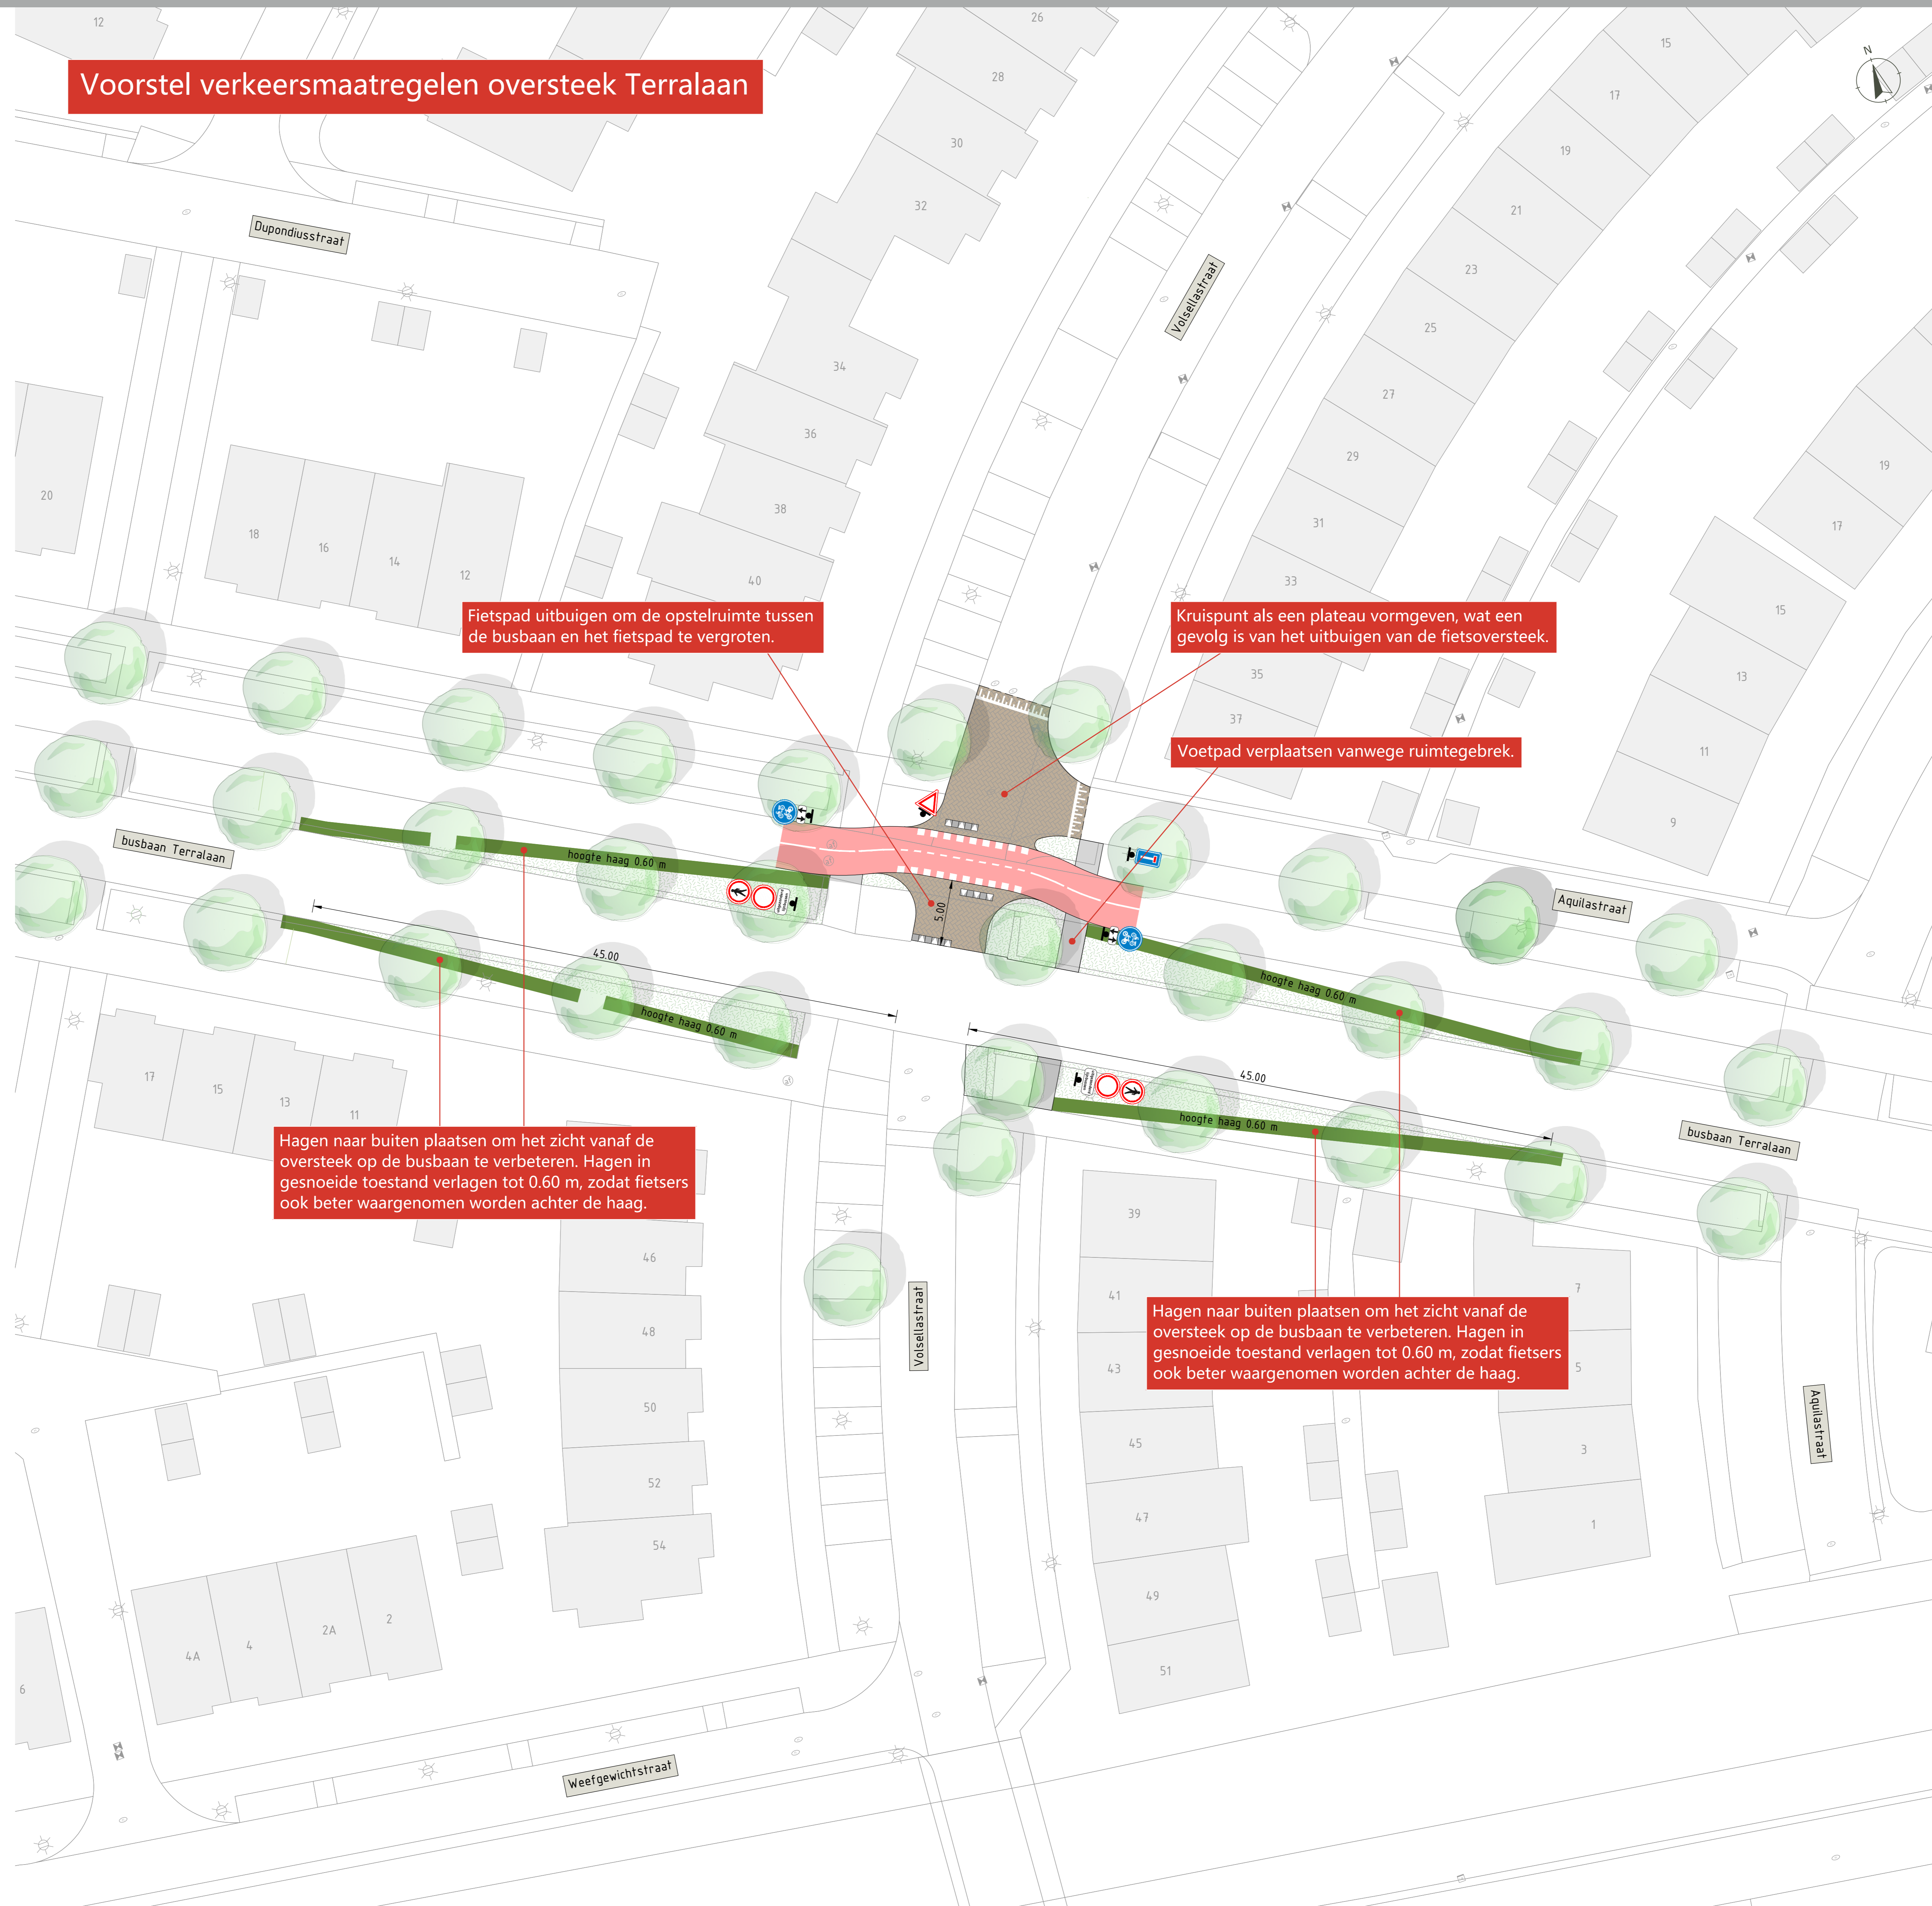


Foto bestaande fietsoversteek



Foto bestaand zicht zuidzijde

## Voorstel verkeersmaatregelen oversteek Terralaan



Fietspad uitbuigen om de opstelruimte tussen de busbaan en het fietspad te vergroten.

Kruispunt als een plateau vormgeven, wat een gevolg is van het uitbuigen van de fietsoversteek.

Voetpad verplaatsen vanwege ruimtegebrek.

Hagen naar buiten plaatsen om het zicht vanaf de oversteek op de busbaan te verbeteren. Hagen in gesnoeide toestand verlagen tot 0.60 m, zodat fietsers ook beter waargenomen worden achter de haag.

Hagen naar buiten plaatsen om het zicht vanaf de oversteek op de busbaan te verbeteren. Hagen in gesnoeide toestand verlagen tot 0.60 m, zodat fietsers ook beter waargenomen worden achter de haag.

### Legenda

- Bestaande situatie**
- ingemeten lijn
  - bebouwing
  - boom
- Nieuwe situatie**
- ontwerplijn
  - plateau (bestaande betonstraatstenen)
  - fietspad (rood asfalt)
  - voetpad (betontegels)
  - herstraten verharding i.v.m. hoogtes
  - markering
  - gras
  - haag
  - verkeersbord

