


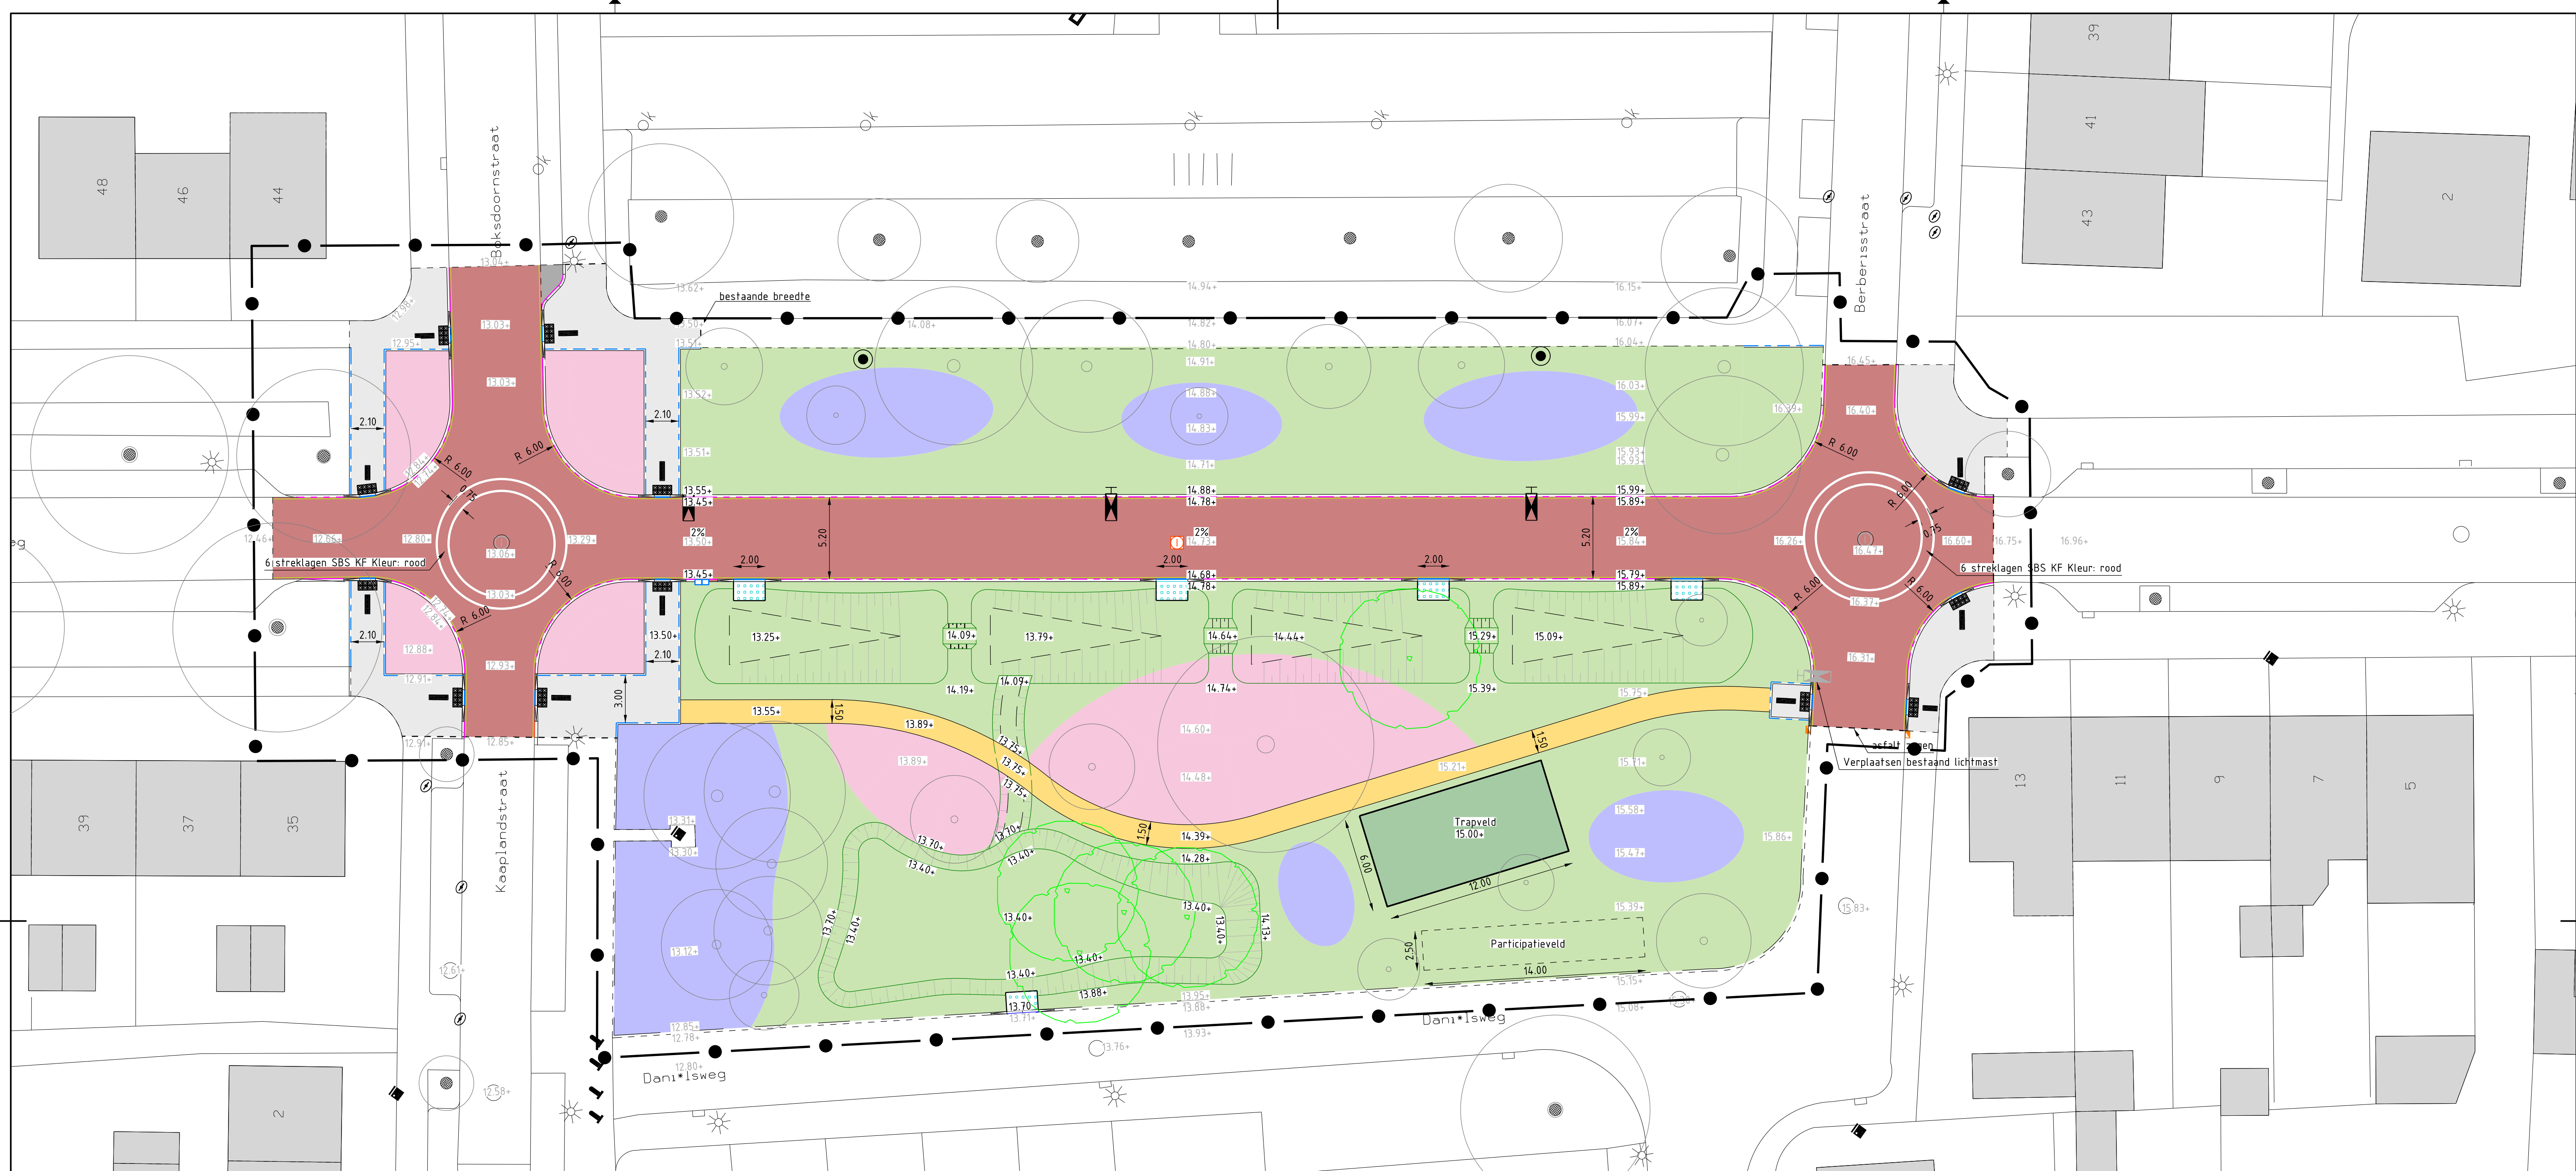

LEGENDA AANBRENGEN

	Materiaalgrens		Aanbrengen rijbaan straatbaksteen keiformaat rood incl. 250mm fundering		Aanbrengen geleidelijnen betontegels 300x300x60mm noppen / geleidelijnen
	Werkgrens		Aanbrengen attentiecirkel kruising Betonstraatsteen keiformaat wit Volgens referentie kruising Kaaplandstraat*		Herplaatsen lichtmasten volgens lichtmastenplan
	Bestaande hoogte		Aanbrengen trottoirs betontegels 300x300 (hergebruik)		Herplaatsen lichtmasten volgens lichtmastenplan
	Nieuwe hoogte		Aanbrengen parkeervak betonstraatsteen KF grijs betonbanden 130/150x250mm		Straatkolk TBS STR-7030 dubbel volgens detailboek 439
	Aanbrengen betonbanden trottoirbanden 130/150 x 250mm op specie met steunrug		Aanbrengen halfverharding pad 50mm stolgrond 150mm menggranulaat		Betonput 800x800mm Hoogte putdeksel t.b.v. vuilwater riool (VWA)
	Aanbrengen betonbanden opsluitbanden 100x200mm		Aanbrengen heesters - laag volgens groenplan		Betonput 800x800mm Bestaand
	Aanbrengen kantopsluiting 1 streklag betonstraatsteen Keiformaat in specie		Aanbrengen heesters - hoog volgens groenplan		Bestaande boom
	Aanbrengen kantopsluiting 2 streklagen betonstraatsteen Keiformaat in specie		Inzaaien grasmengsel volgens groenplan		
	Aanbrengen instroom openingen verlaagde banden grasbetontegels 400x600		Nieuwe bomen volgens planlijst		

Referentie kruising Kaaplandstraat*



Nijmegen
Afdeling Stadsrealisatie
Postbus 9105, 6500 HG Nijmegen

Projectfase: Voorlopig Ontwerp

Stadium: Concept

Gecontroleerd: d.d. 06-11-2023

Aangemaakt: Guido Kraft

Gewijzigd: Rohan Khatri

Bestand: 582141 Blad04.dgn

Projectnaam: Riolervervanging 2022

Omschrijving 1: Daniëlsweg

Omschrijving 2: Aanbrengen bovengronds

Formaat: A1

Plotschaal: 1:200

Bestek: 2024-11

Blad: 04

Nummer: 582141