


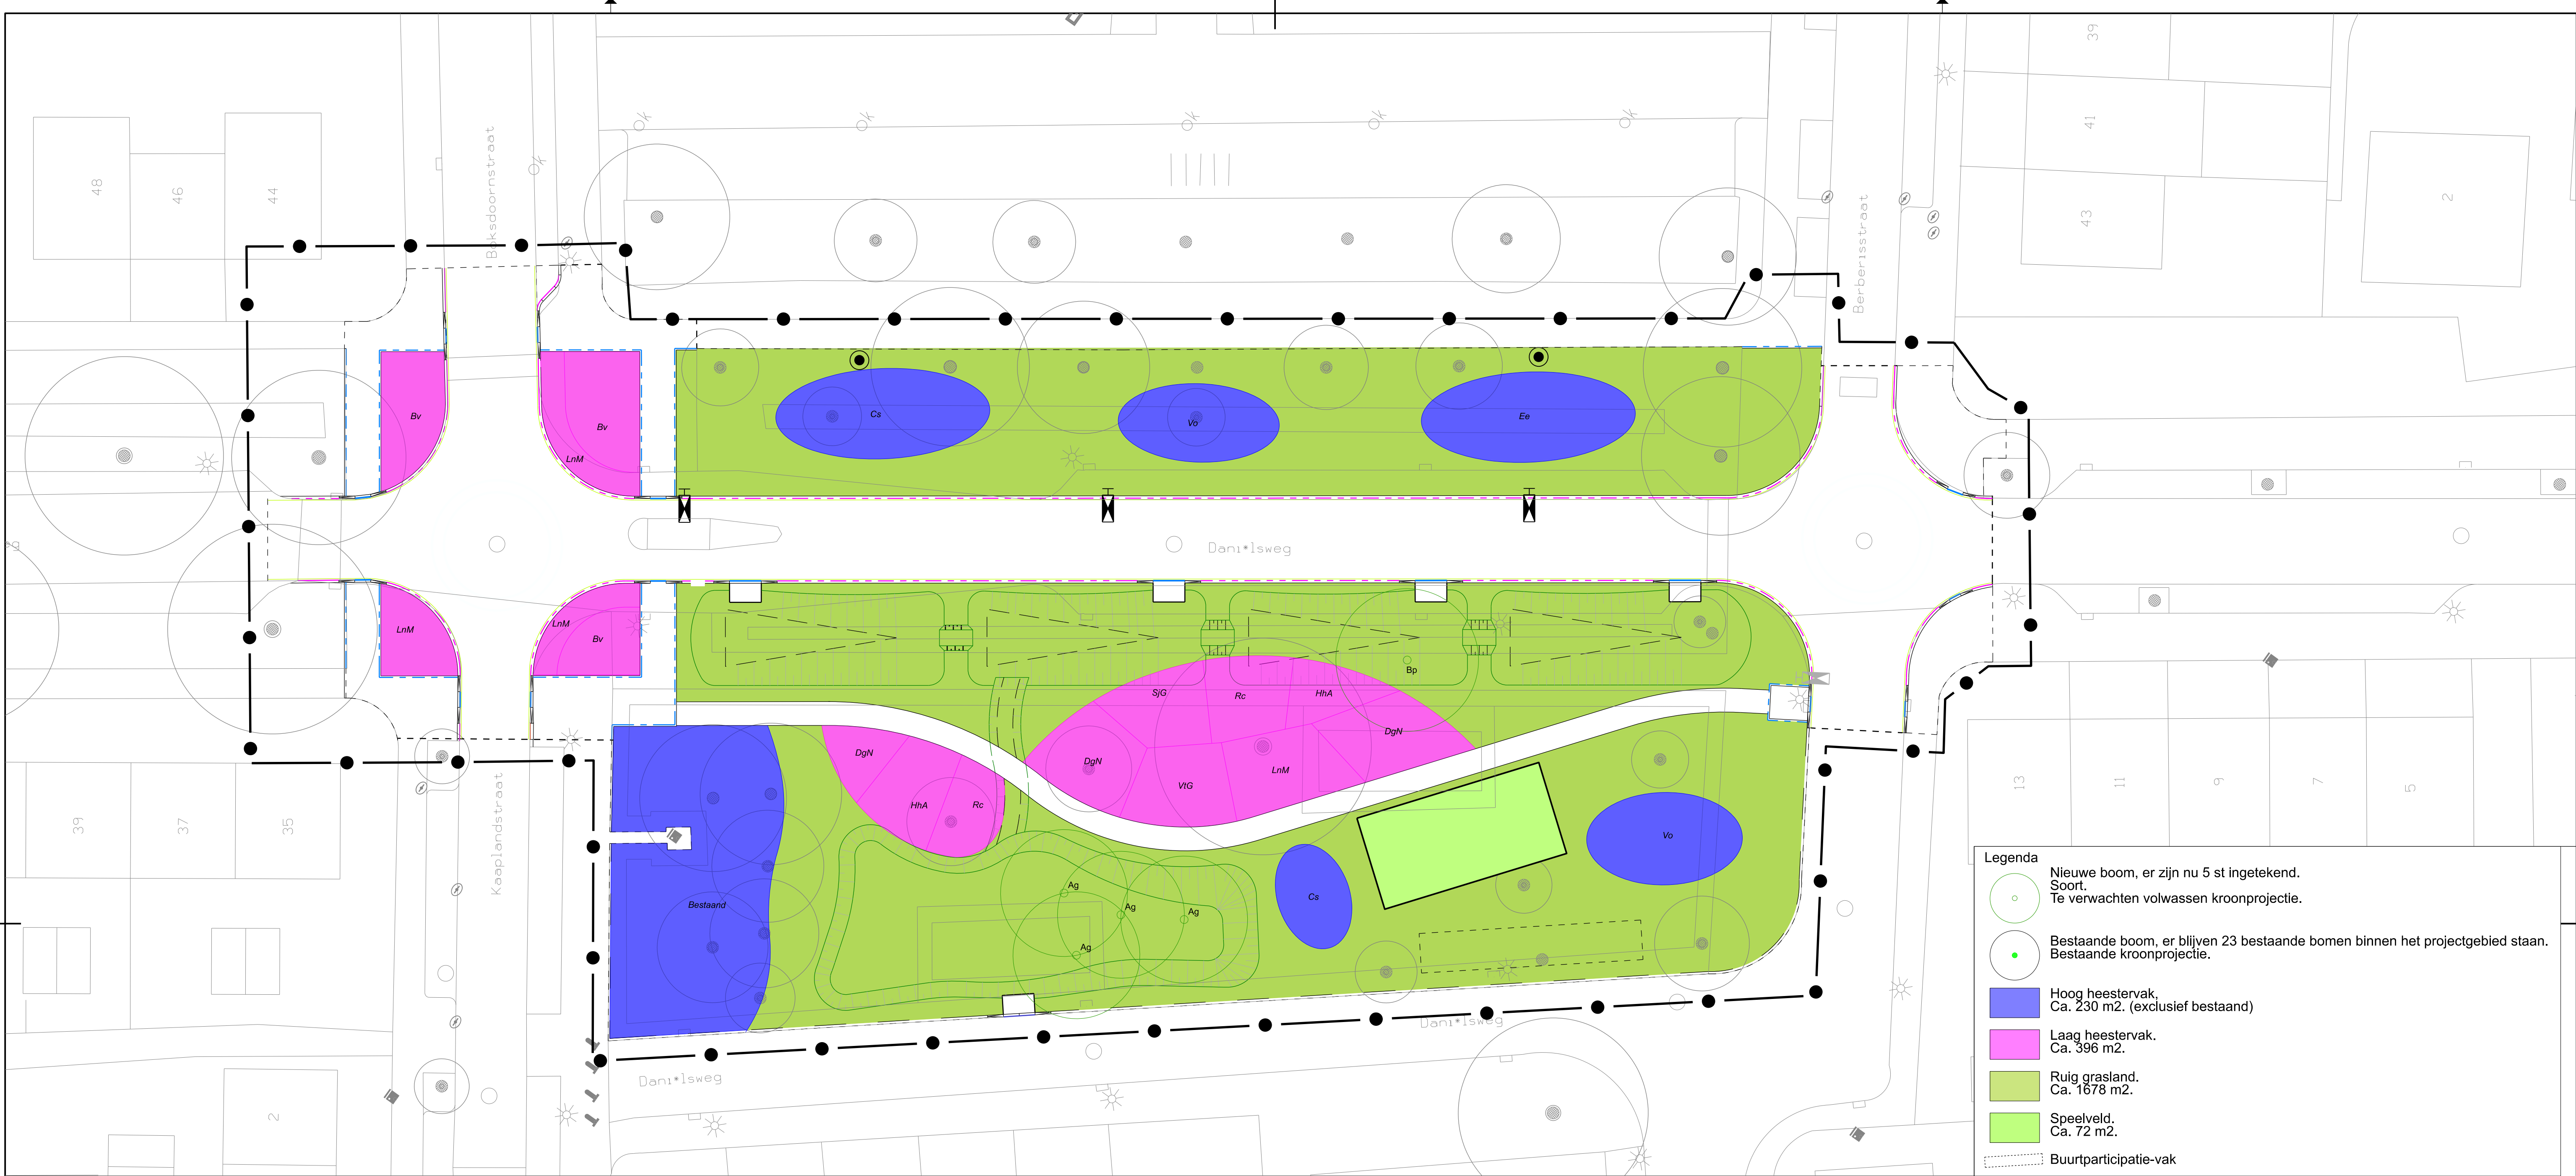

Bomen	Hoge heesters	Lage heesters	Overig groen								
 Alnus glutinosa (Ag); Gewone els; 10-20m hoog; 6-12m breed; Roodbruine bloei in februari-maart; Geelbruine herfstkleur; Interessant voor bijen en vogels. Snelgroeiend. Plantmaat: 18-20.	 Betula pendula (Bp); Ruwe berk; 15-20m hoog; 9-12m breed; Geelgroene bloei in maart-april; Geelbruine herfstkleur; Interessant voor bijen en vlinders. Snelgroeiend. Plantmaat: 16-18.	 Cornus sanguinea (Cs); Rode kornoelje; 2-4m hoog; 2-4m breed; Witte bloei in juni; Geeloranje herfstkleur; Interessant voor bijen en vlinders. Snelgroeiend. Plantmaat: 125-150.	 Euonymus europaeus (Ee); Wilde kardinaalsmuts; 4-6m hoog; 4-6m breed; Groene bloei in mei; Scharlakenrode herfstkleur; Interessant voor bijen en vlinders. Gemiddeldgroeiend. Plantmaat: 125-150.	 Viburnum opulus (Vo); Gelderse roos; 3-4m hoog; 2-4m breed; Roomwit mei-juni; Roodvioletle herfstkleur; Interessant voor bijen, vlinders en vogels. Snelgroeiend. Plantmaat: 125-150.	 Berberis vulgaris (Bv); Zuurbes; 1-3m hoog; 1-3m breed; Gele bloei in mei; Rode herfstkleur; Interessant voor bijen. Langzaamgroeiend. Plantmaat: 30-40cm, C3.	 Deutzia gracilis 'Nikko' (DgN); Bruidsbloem; 50cm hoog; Witte bloei mei-juni; Gele herfstkleur; Interessant voor bijen en vlinders; Gemiddeldgroeiend. Plantmaat: 30-40cm, C1,5, 5 st/m2.	 Lonicera nitida 'Maigrun' (LnM); Kamperfoelie; 50cm hoog; Bladhoudend; Gemiddeldgroeiend. Plantmaat: 40-50cm, C1,5, 5 st/m2.	 Hedera helix 'Arborescens' (HhA); Struik klimop; 100cm hoog; Groene bloei in september-oktober; Bladhoudend; Interessant voor bijen. Gemiddeldgroeiend. Plantmaat: 30-40cm, C2, 3 st/m2.	 Rosa canina (Rc); Hondsroos; 2-5m hoog; 1-3m breed; Witroze bloei in juni- augustus; Bruine herfstkleur; Interessant voor bijen en vlinders. Snelgroeiend. Plantmaat: 1 + 2 af 3-tak, 80-100.	 Spiraea japonica 'Genpei' (SjG); Spierstruik; Witte en roze bloei in juni-augustus; Oranje herfstkleur; Interessant voor bijen. Gemiddeldgroeiend. Plantmaat: 30-40cm, C1,5, 5 st/m2.	 Ruig/bloemrijk grasland. Hier afgebeeld in het 2e of 3e groeijjaar met een bloemrijk resultaat. Jaarlijks een tot twee keer gefaseerd maaien. Hierbij wordt een bloemenmengsel doorgestrooid.

Afdeling Stadsrealisatie
Postbus 9105, 6500 HG Nijmegen

Projectfase: **Schets ontwerp**

Stadium: **Concept**

Gecontroleerd:

Aangemaakt: **Guido Kraft**

Gewijzigd: **Nick Bontrop**

Bestand: **582141 Blad05.dgn**

Versie: **1**

d.d.

d.d. 06-11-2023

d.d. 14-04-2025

Projectnaam: **Rioolvervanging 2022**

Omschrijving 1: **Daniëlsweg**

Omschrijving 2: **Groenplan**

Formaat: **A1**

Plotschaal: **1:200**

Bestek:

Blad: **01**

Nummer: **582141**