


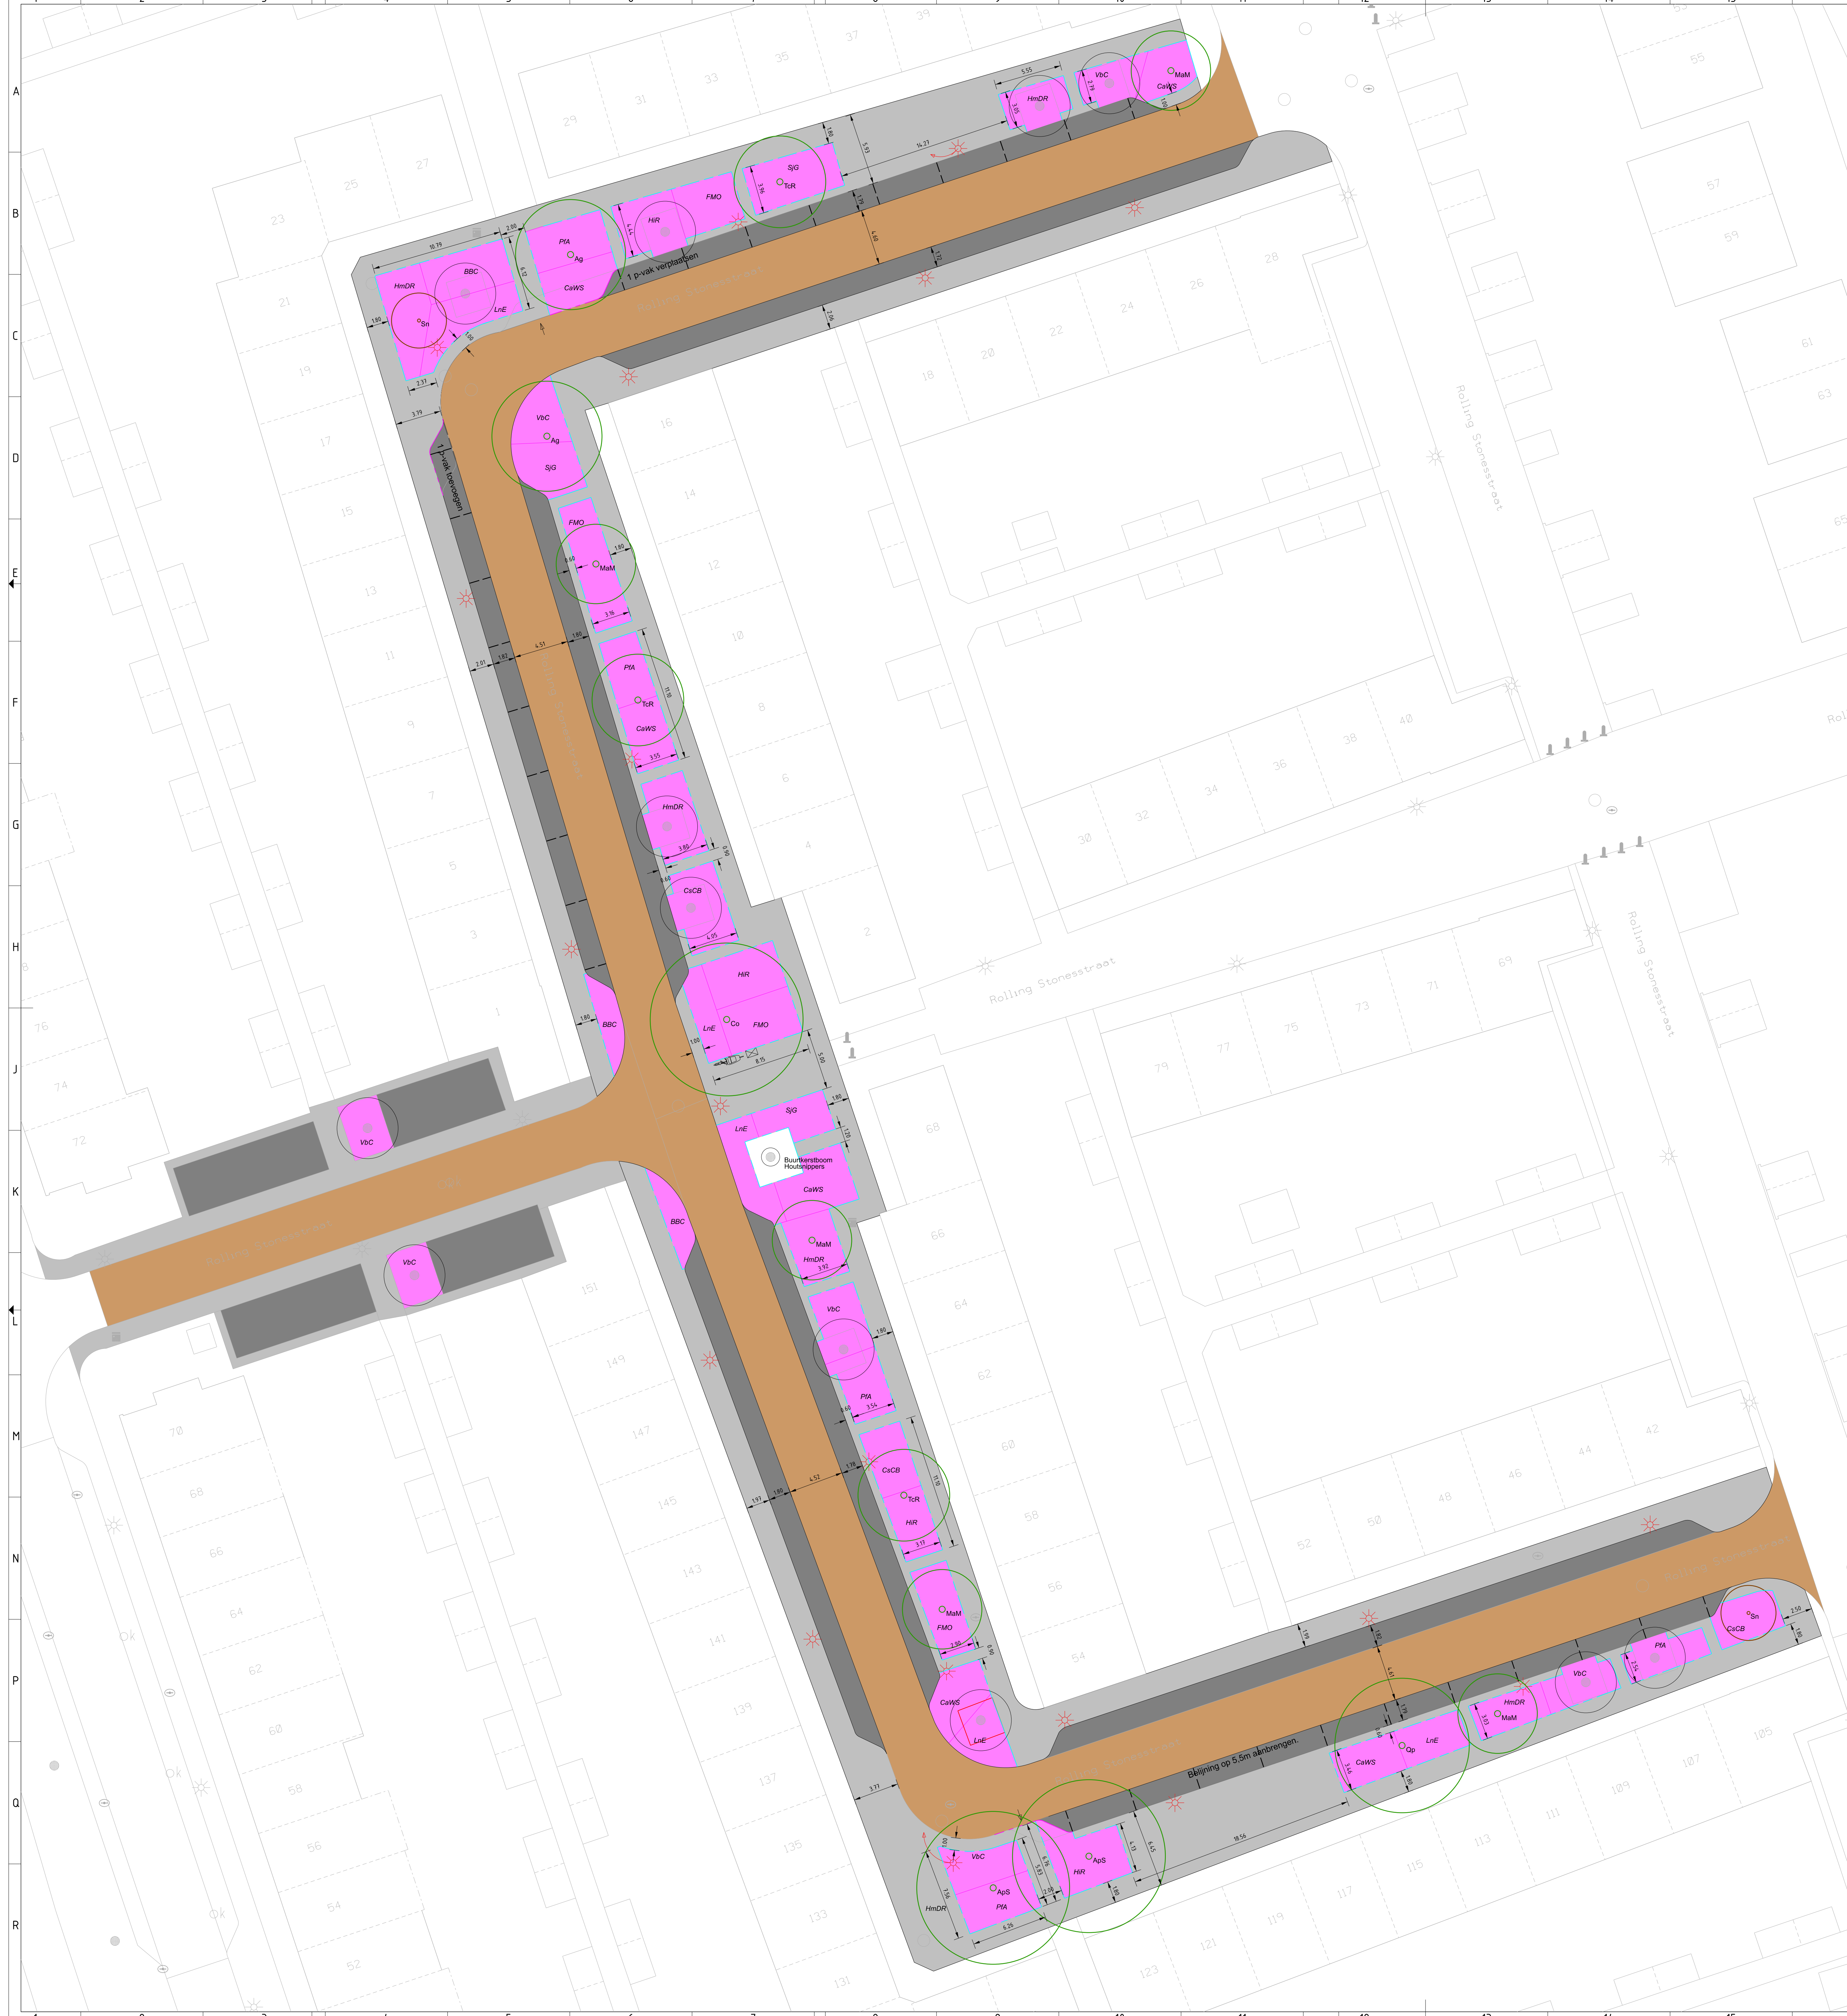

|  |  |  |  |  |  |
|--|--|--|--|--|--|
|  |  |  |  |  |  |
|--|--|--|--|--|--|

Solitaire heesters

Lage heesters

|  |   |
|--|---|
|  | Nieuwe boom, er zijn nu 14 st ingetekend. Soort. Te verwachten volwassen kroonprojectie.                                                             |
|  | Bestaande boom, alle 10 bestaande bomen blijven staan. Bestaande kroonprojectie.                                                                     |
|  | Nieuwe solitaire heester, er zijn nu 2 st ingetekend. Soort. Te verwachten volwassen kroonprojectie.                                                 |
|  | Huidige boomspiegeladopie.   |
|  | Nieuwe trottoirbanden, 180/200x250 mm, idem als huidig.                                                                                              |
|  | Verlaagde trottoirband; L.b.v. voetgangers/fietsers inrit.                                                                                           |
|  | Nieuwe opsluitbanden, 100x200 mm.   |
|  | Heestervak, Ca. 940 m2.   |
|  | Trottoir waar nodig herstellen + uitstapstroken aanbrengen. Ca. 1723 m2.                                                                             |
|  | Bestaande rijbaan, geen aanpassingen. Ca. 1482 m2.                                                                                                   |
|  | Bestaande parkeerplaatsen, nauwelijks aanpassingen. Ca. 895 m2.                                                                                      |
|  | Maatvoering   |
|  | Parkeerplaats belijning   |
|  | Parkeervakken worden plaatselijk verschoven om veilige doorsteken te maken met zoveel mogelijk vergroening en behoud van het aantal parkeerplaatsen. |
|  | Bestaande lichtmast. Lichtmast verplaatsen.   |
|  | Bestaande lichtmast. Lichtmast verplaatsen.   |
|  | Bestaande informatiezuil. Informatiezuil verplaatsen.                                                                                                |
|  | Locatie bakfiets   |

In de huidige situatie is er ca. 140 m2 groen aanwezig. Met dit ontwerp wordt er ca. 800 m2 voornamelijk trottoir verwijderd om plaats te maken voor bomen en groen.

Met het plaatsen van bomen houden wij rekening met de te verwachten eindgrootte, biodiversiteit en ecosystemendiensten. Bestaande omstandigheden die ook invloed hebben op de nieuwe bomen zijn ondergrondse onstandigheden met kabels en leidingen, maar ook bovengrondse omstandigheden als lichtmasten en zonnepanelen.

Om veilige doorsteken vanuit de achterpaden te creëren is er wat geschoven met parkeerplaatsen, maar het aantal is niet gewijzigd. De parkeerplaatsen zijn toegankelijk gemaakt door middel van doorsteken tussen het nieuwe groen en de trottoirs.

De bestaande bomen zijn Sierperen, één Sierappel en de buurtkerstboom.

**Afdeling Stadsrealisatie**  
Postbus 9165, 6500 HG Nijmegen

Projectnaam: Rolling Stonesstraat  
Omschrijving 1: Groenontwerp  
Omschrijving 2:

Projectleider: Concept  
Stadium: Concept  
Gebruiksdoel: Nick Bontrop  
Aangemeld: Nick Bontrop  
Gewijzigd: Nick Bontrop  
Bekend: Rolling Stonesstraat\_1.dgn

Versie: 1  
G.d.: 12-09-2024  
G.d.: 07-04-2025

Formaat: A0  
Ploetschaal: 1:200  
Bestek: 586358