



Basisschool Noorderstroom

Inloopavond definitief ontwerp Hof van Holland 16.04.2025

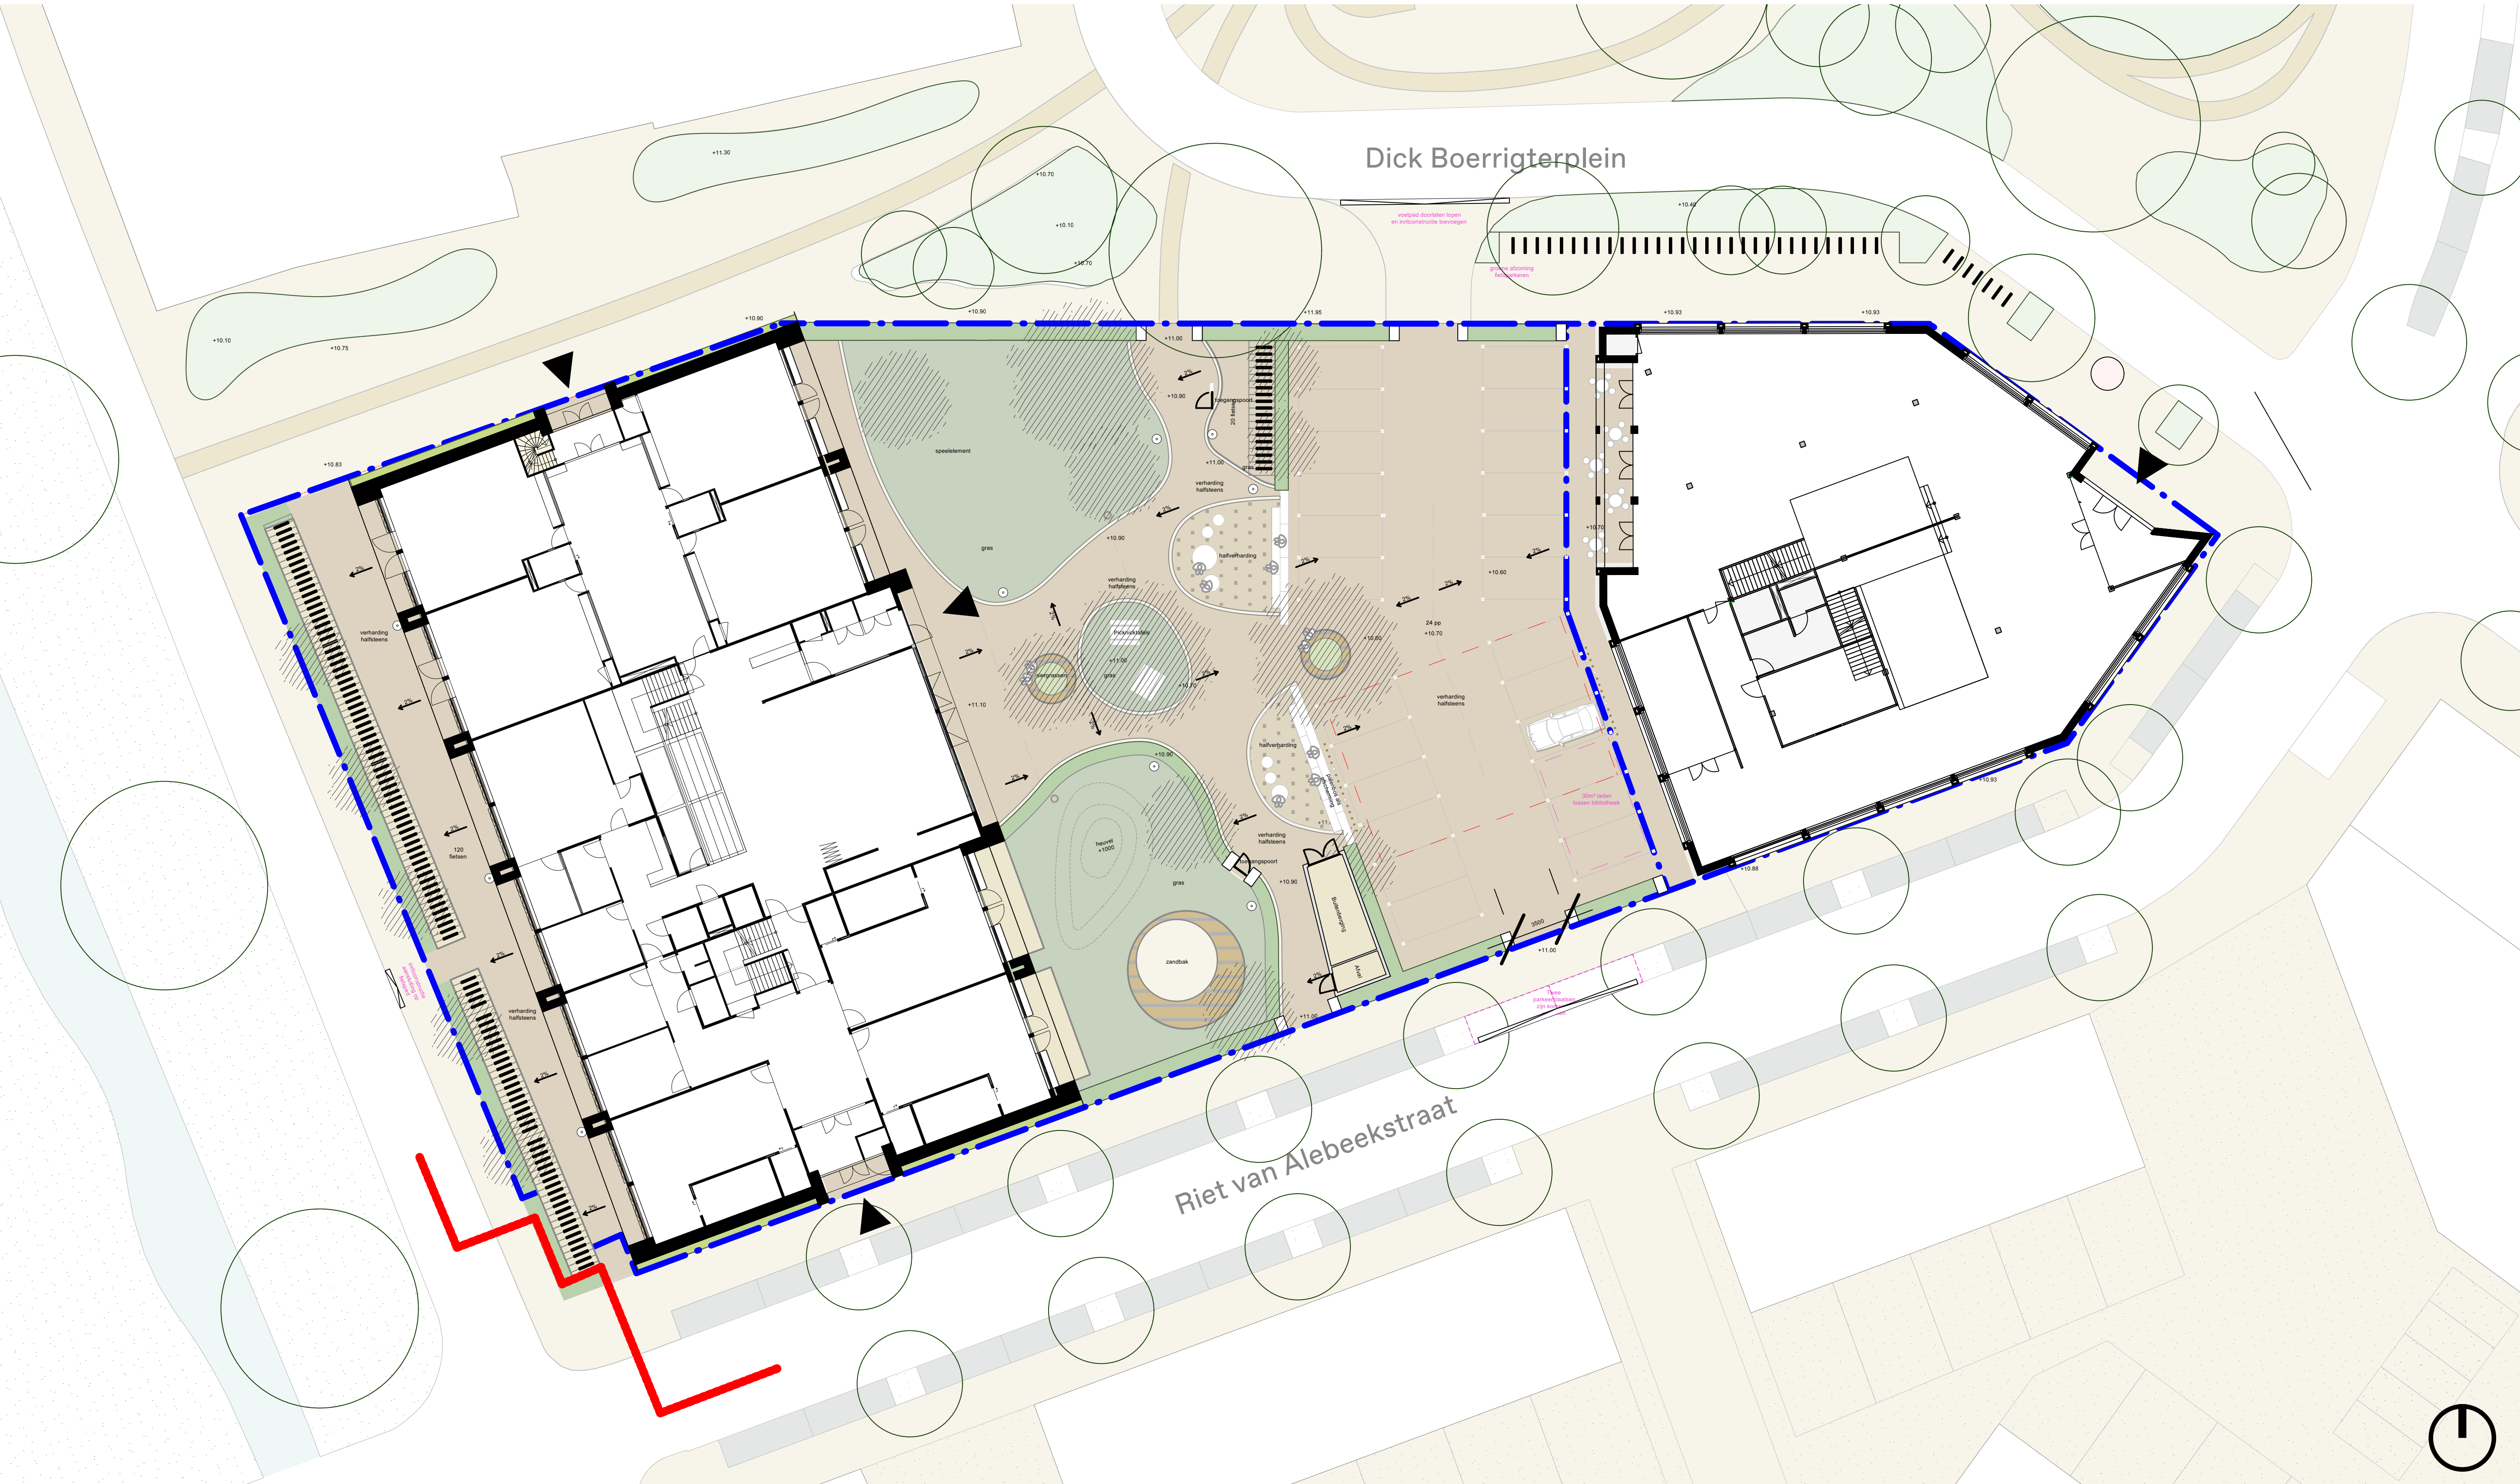


Begane grond Jenaplanschool de Noorderstroom op locatie

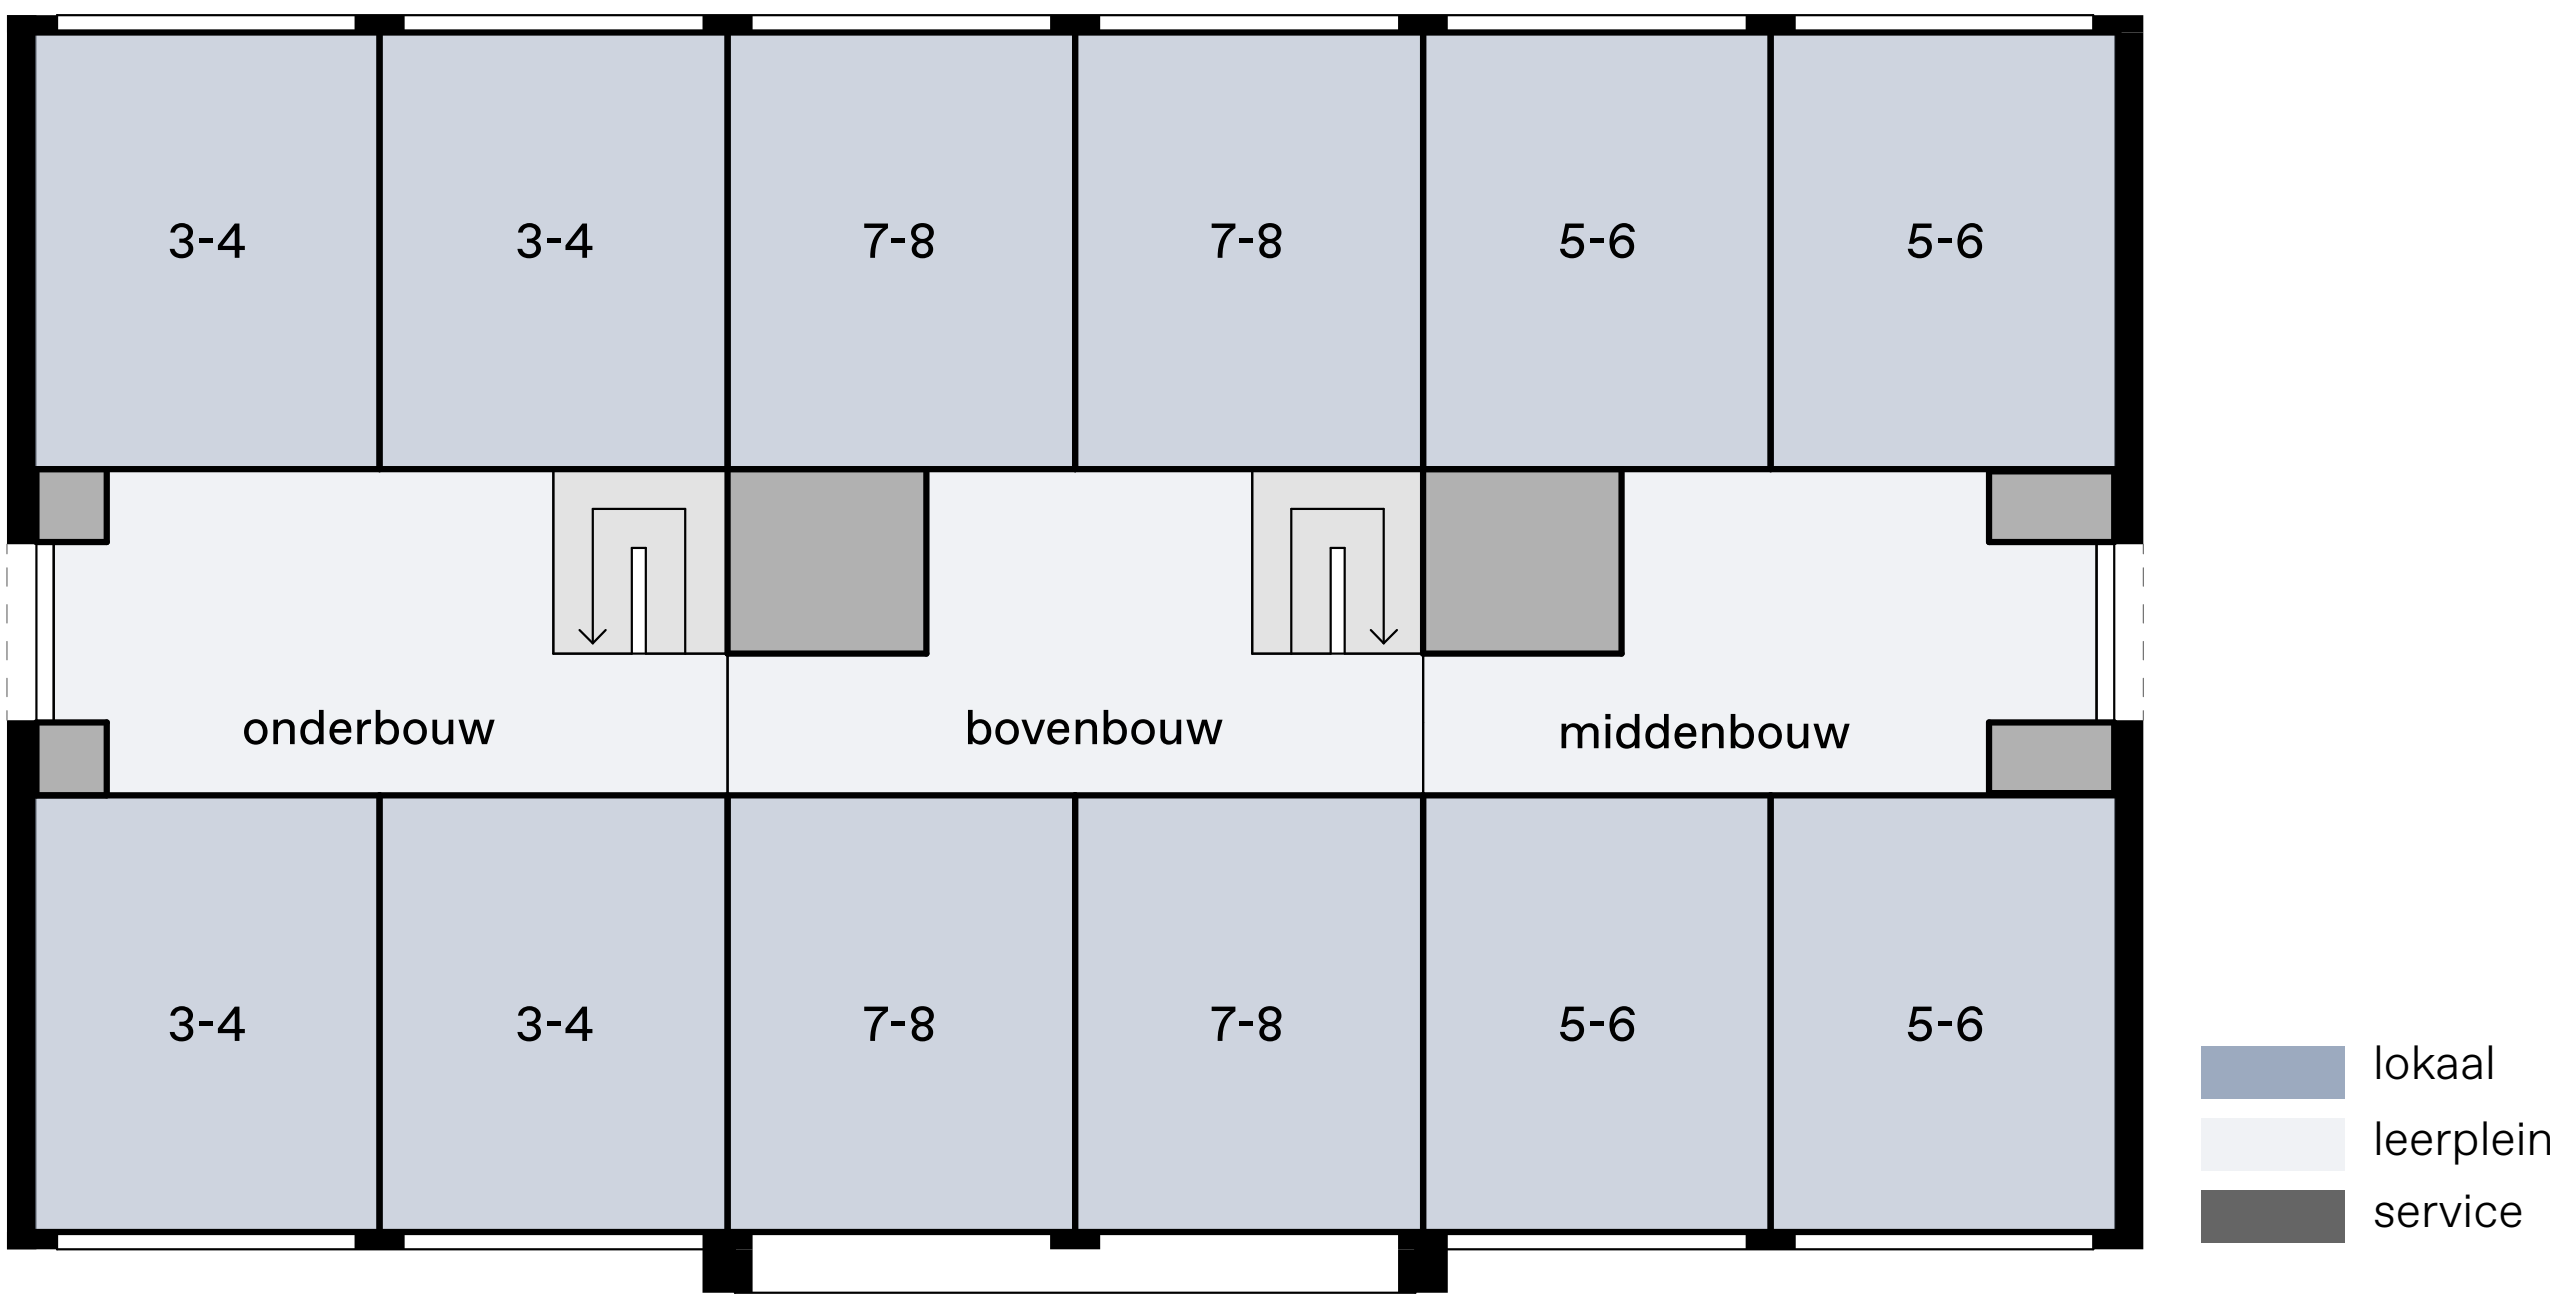

Verdieping



Hoofdentree aan schoolplein

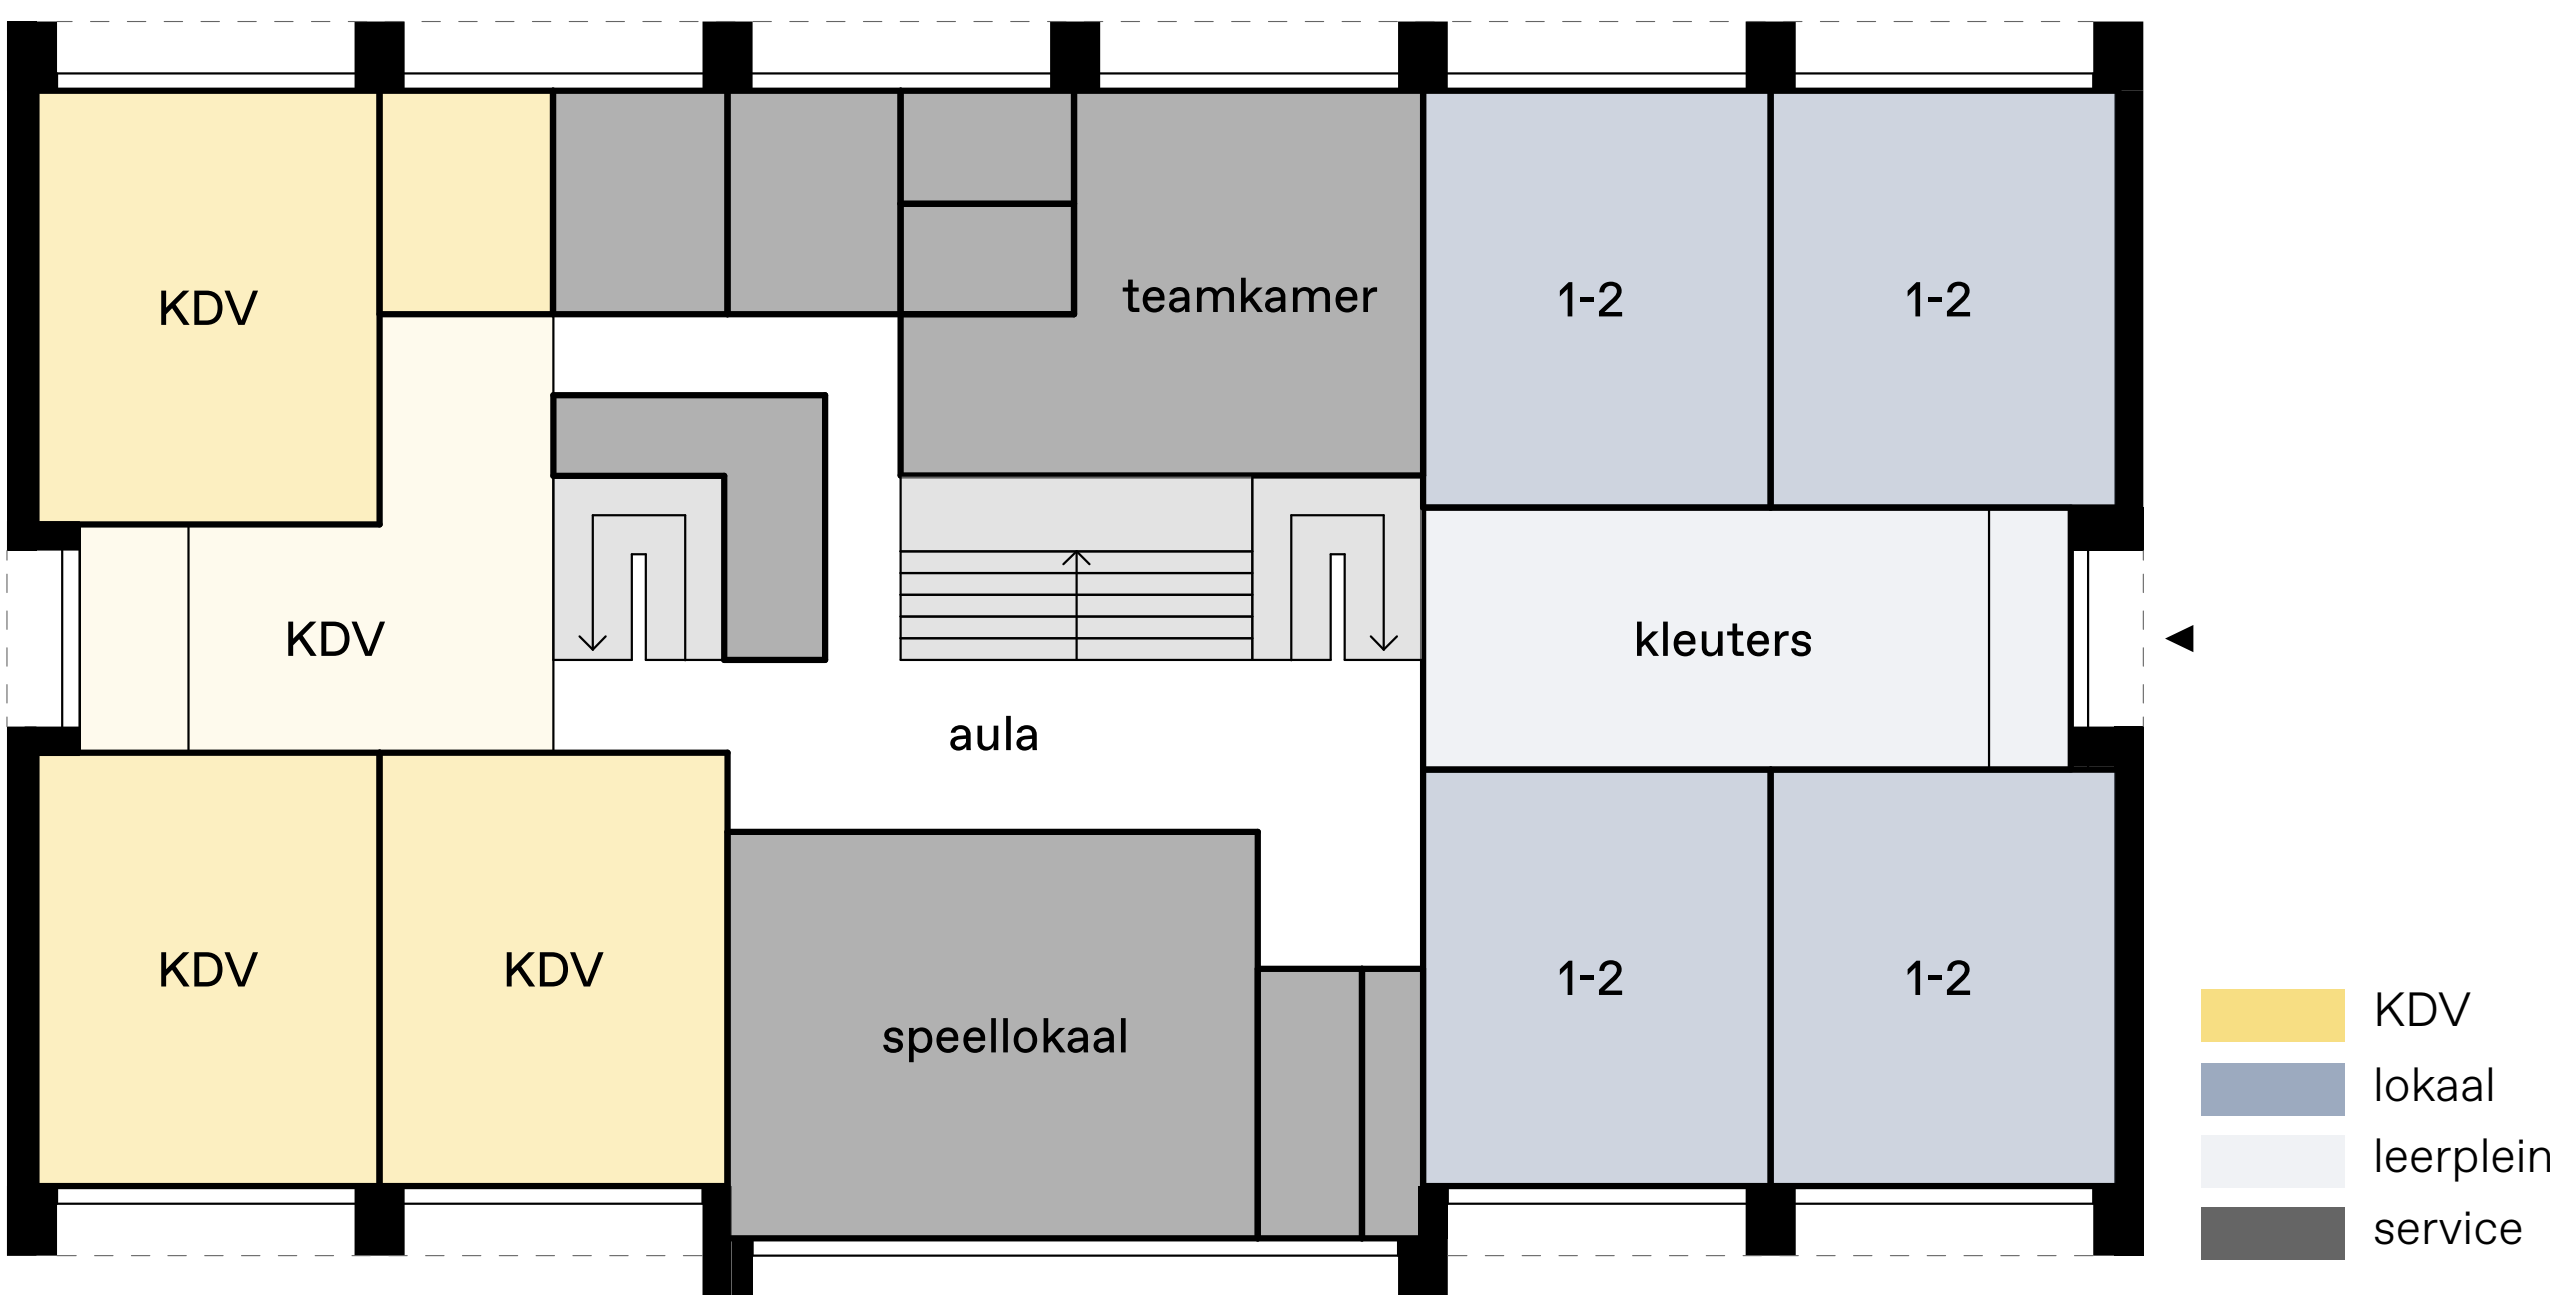

Begane grond




Schoolgevel aan Waalzijde

Tekeningen en afbeeldingen zijn schematisch of artist impressions. Hier kunnen geen rechten aan ontleend worden.

Bibliotheek Hof van Holland


Inloopavond definitief ontwerp Hof van Holland 16.04.2025

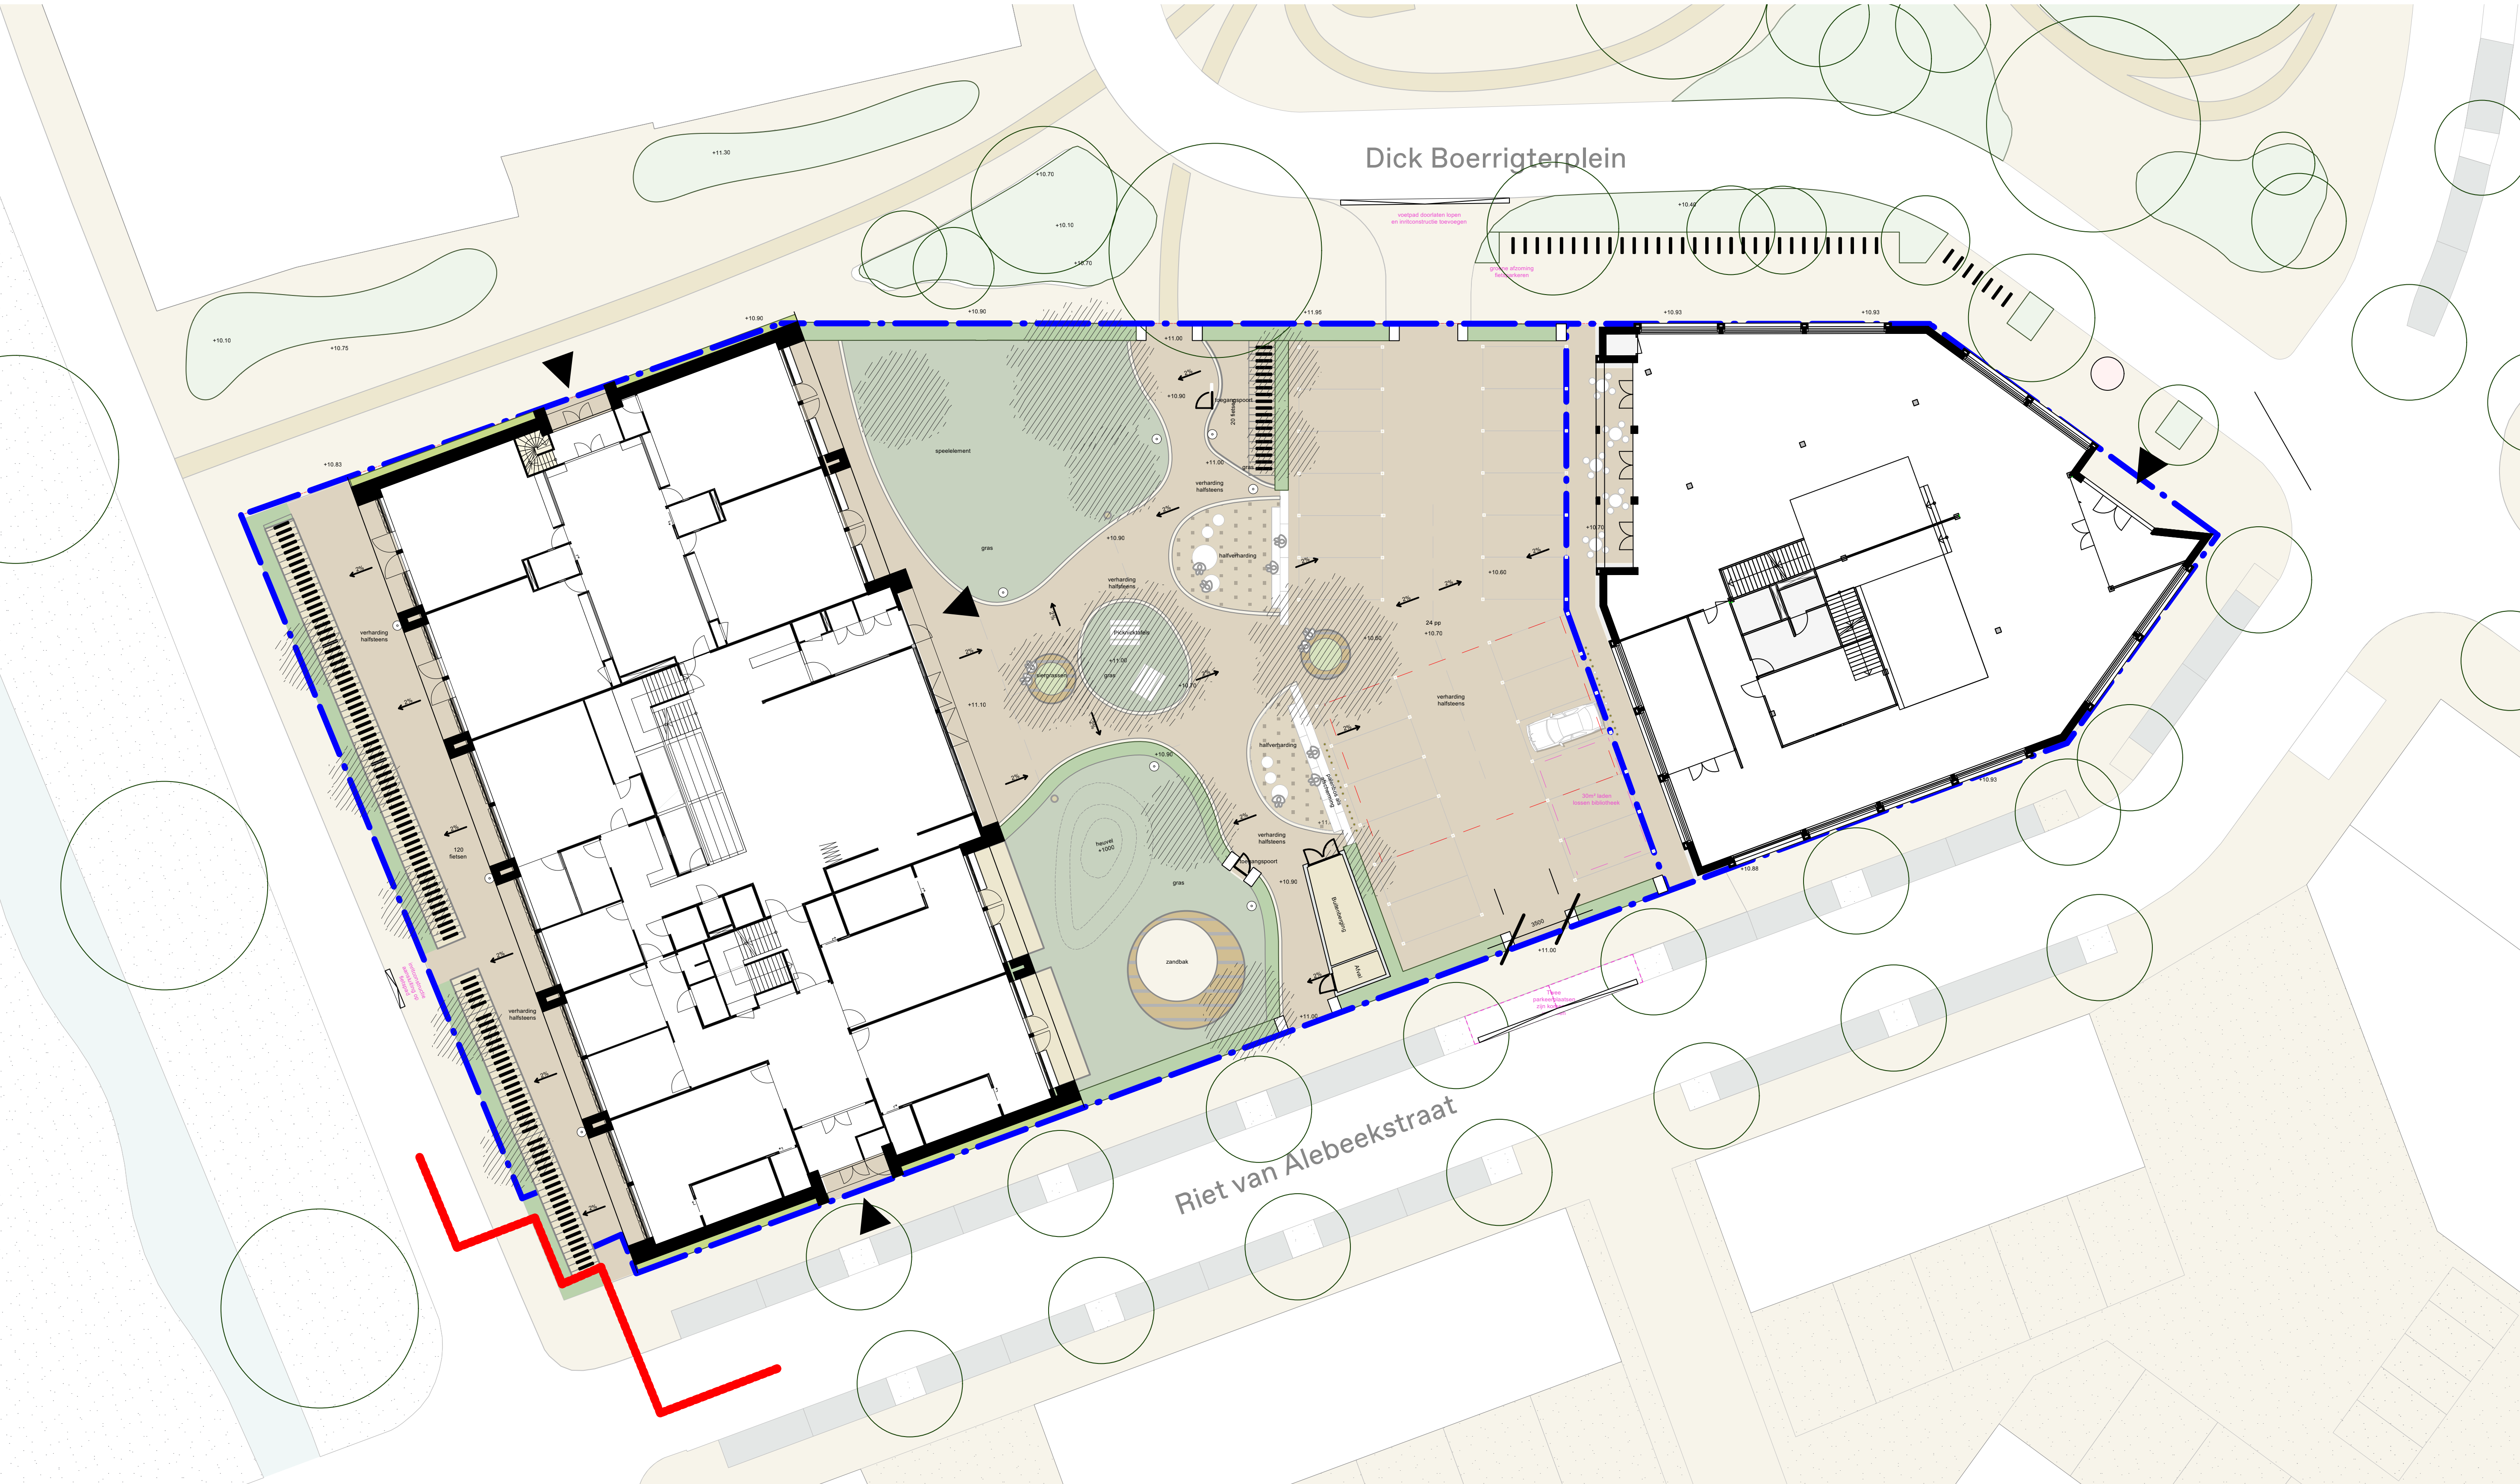

Begane grond Hof van Holland op locatie




Frontaal zicht op entree bij aankomst in de wijk

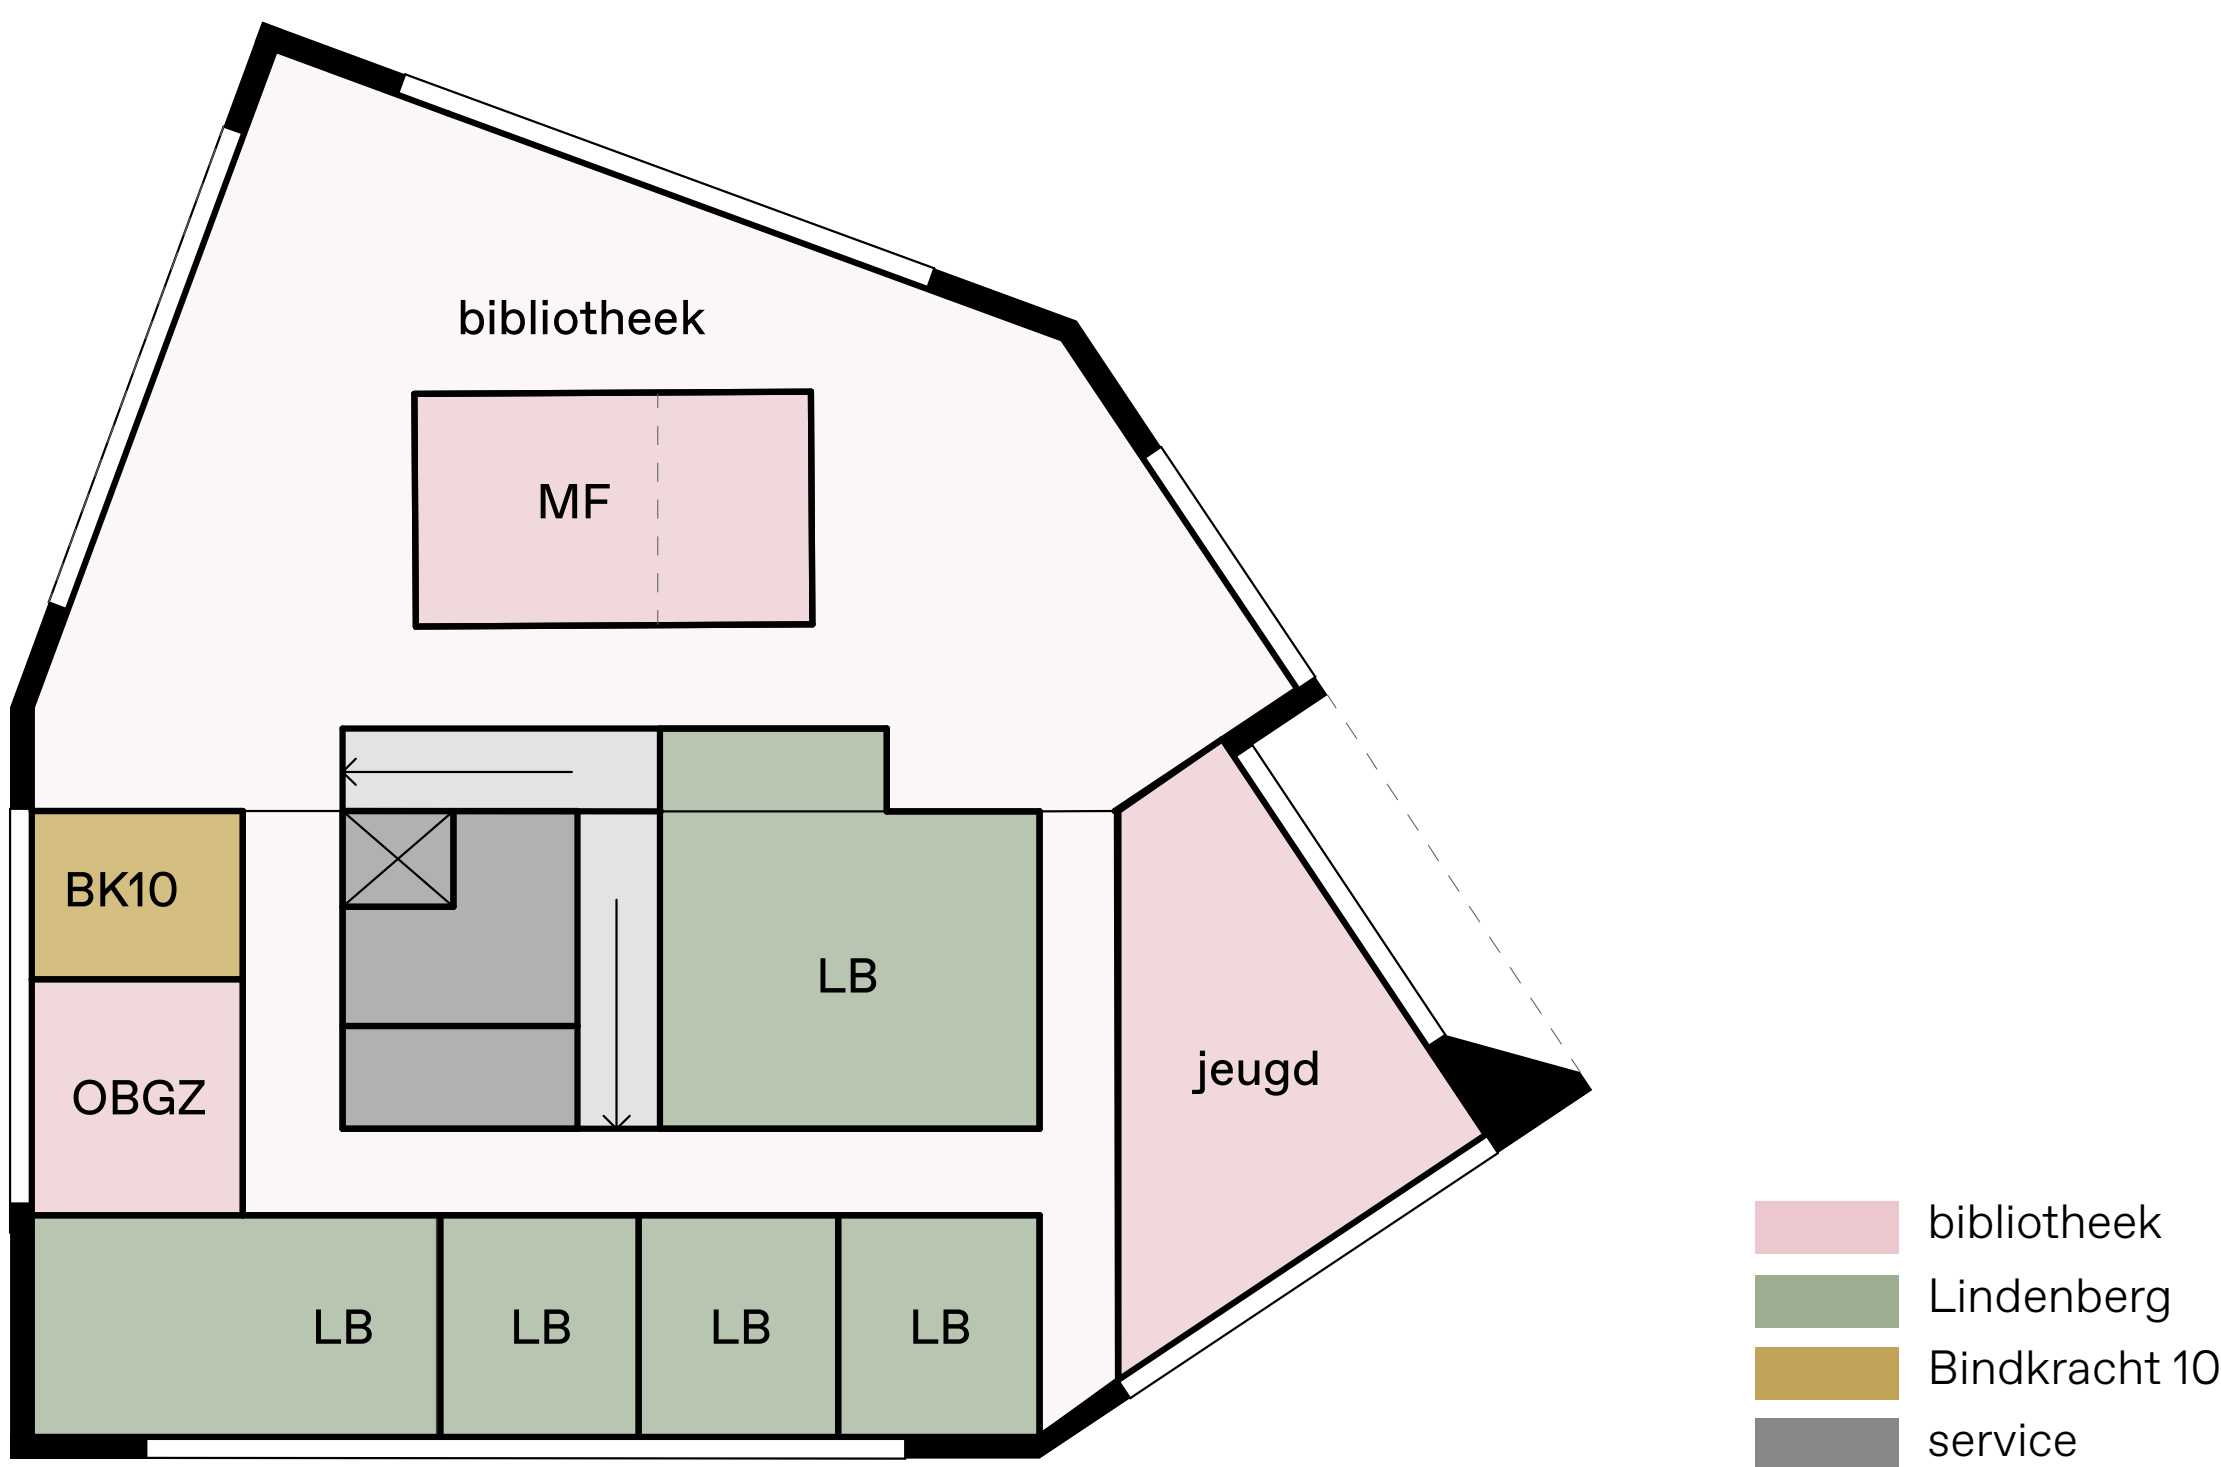

Verdieping



Bibliotheek aan het schoolplein

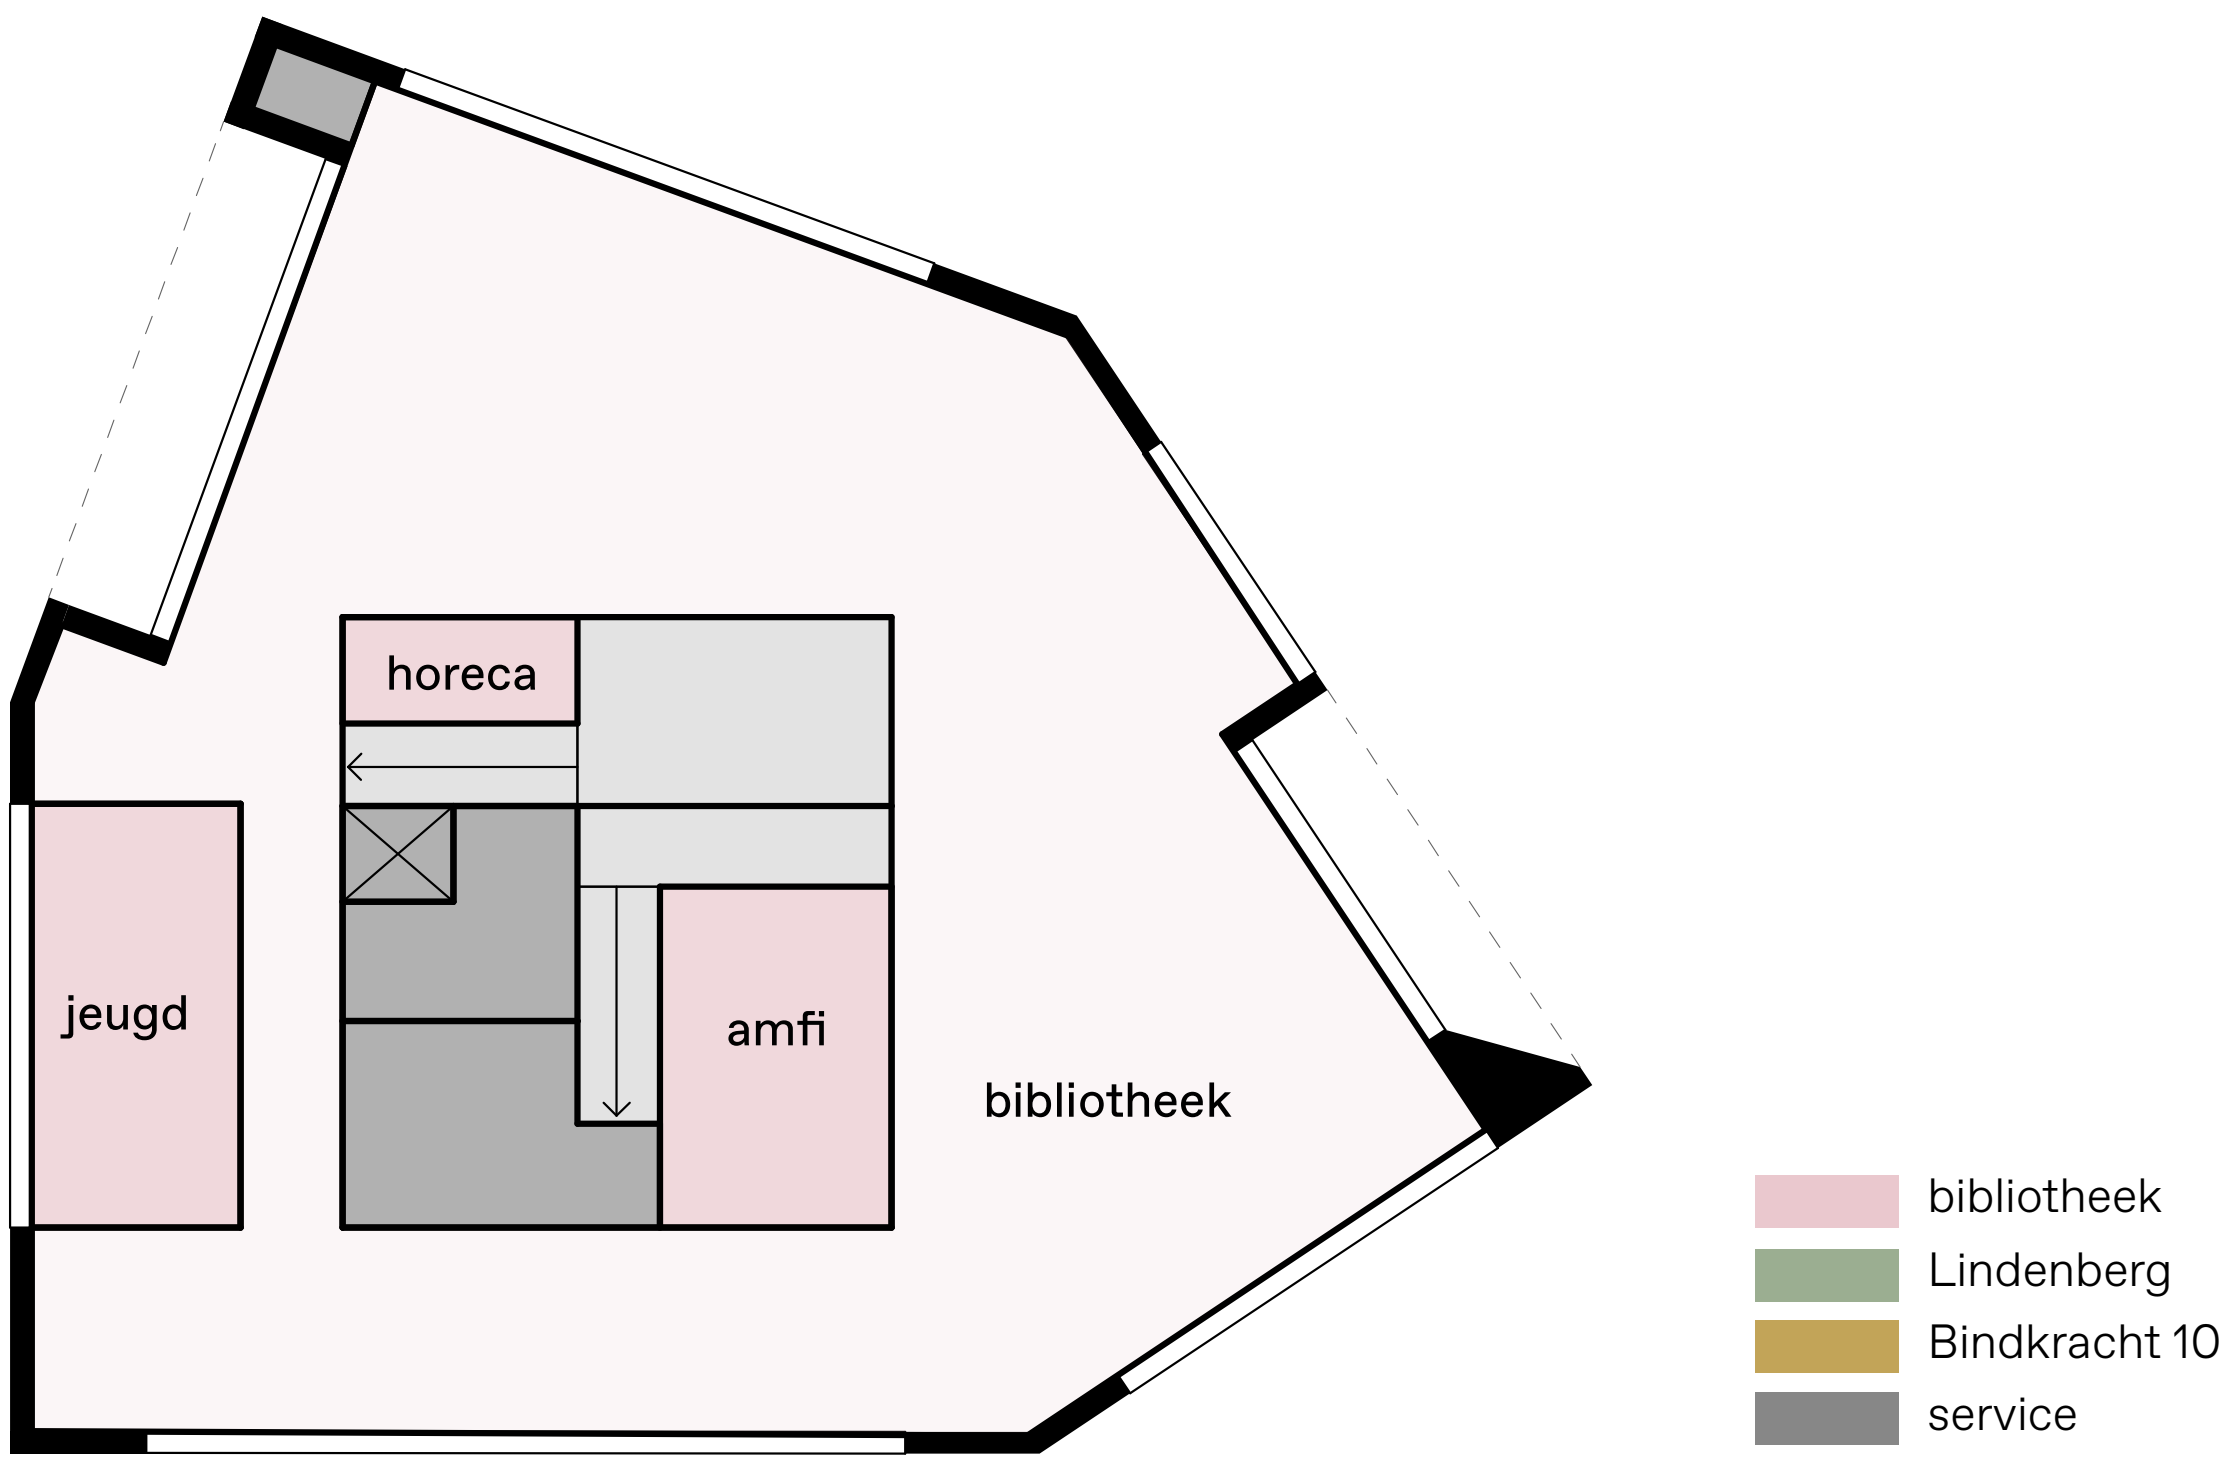

Begane grond

Tekeningen en afbeeldingen zijn schematisch of artist impressions. Hier kunnen geen rechten aan ontleend worden.