

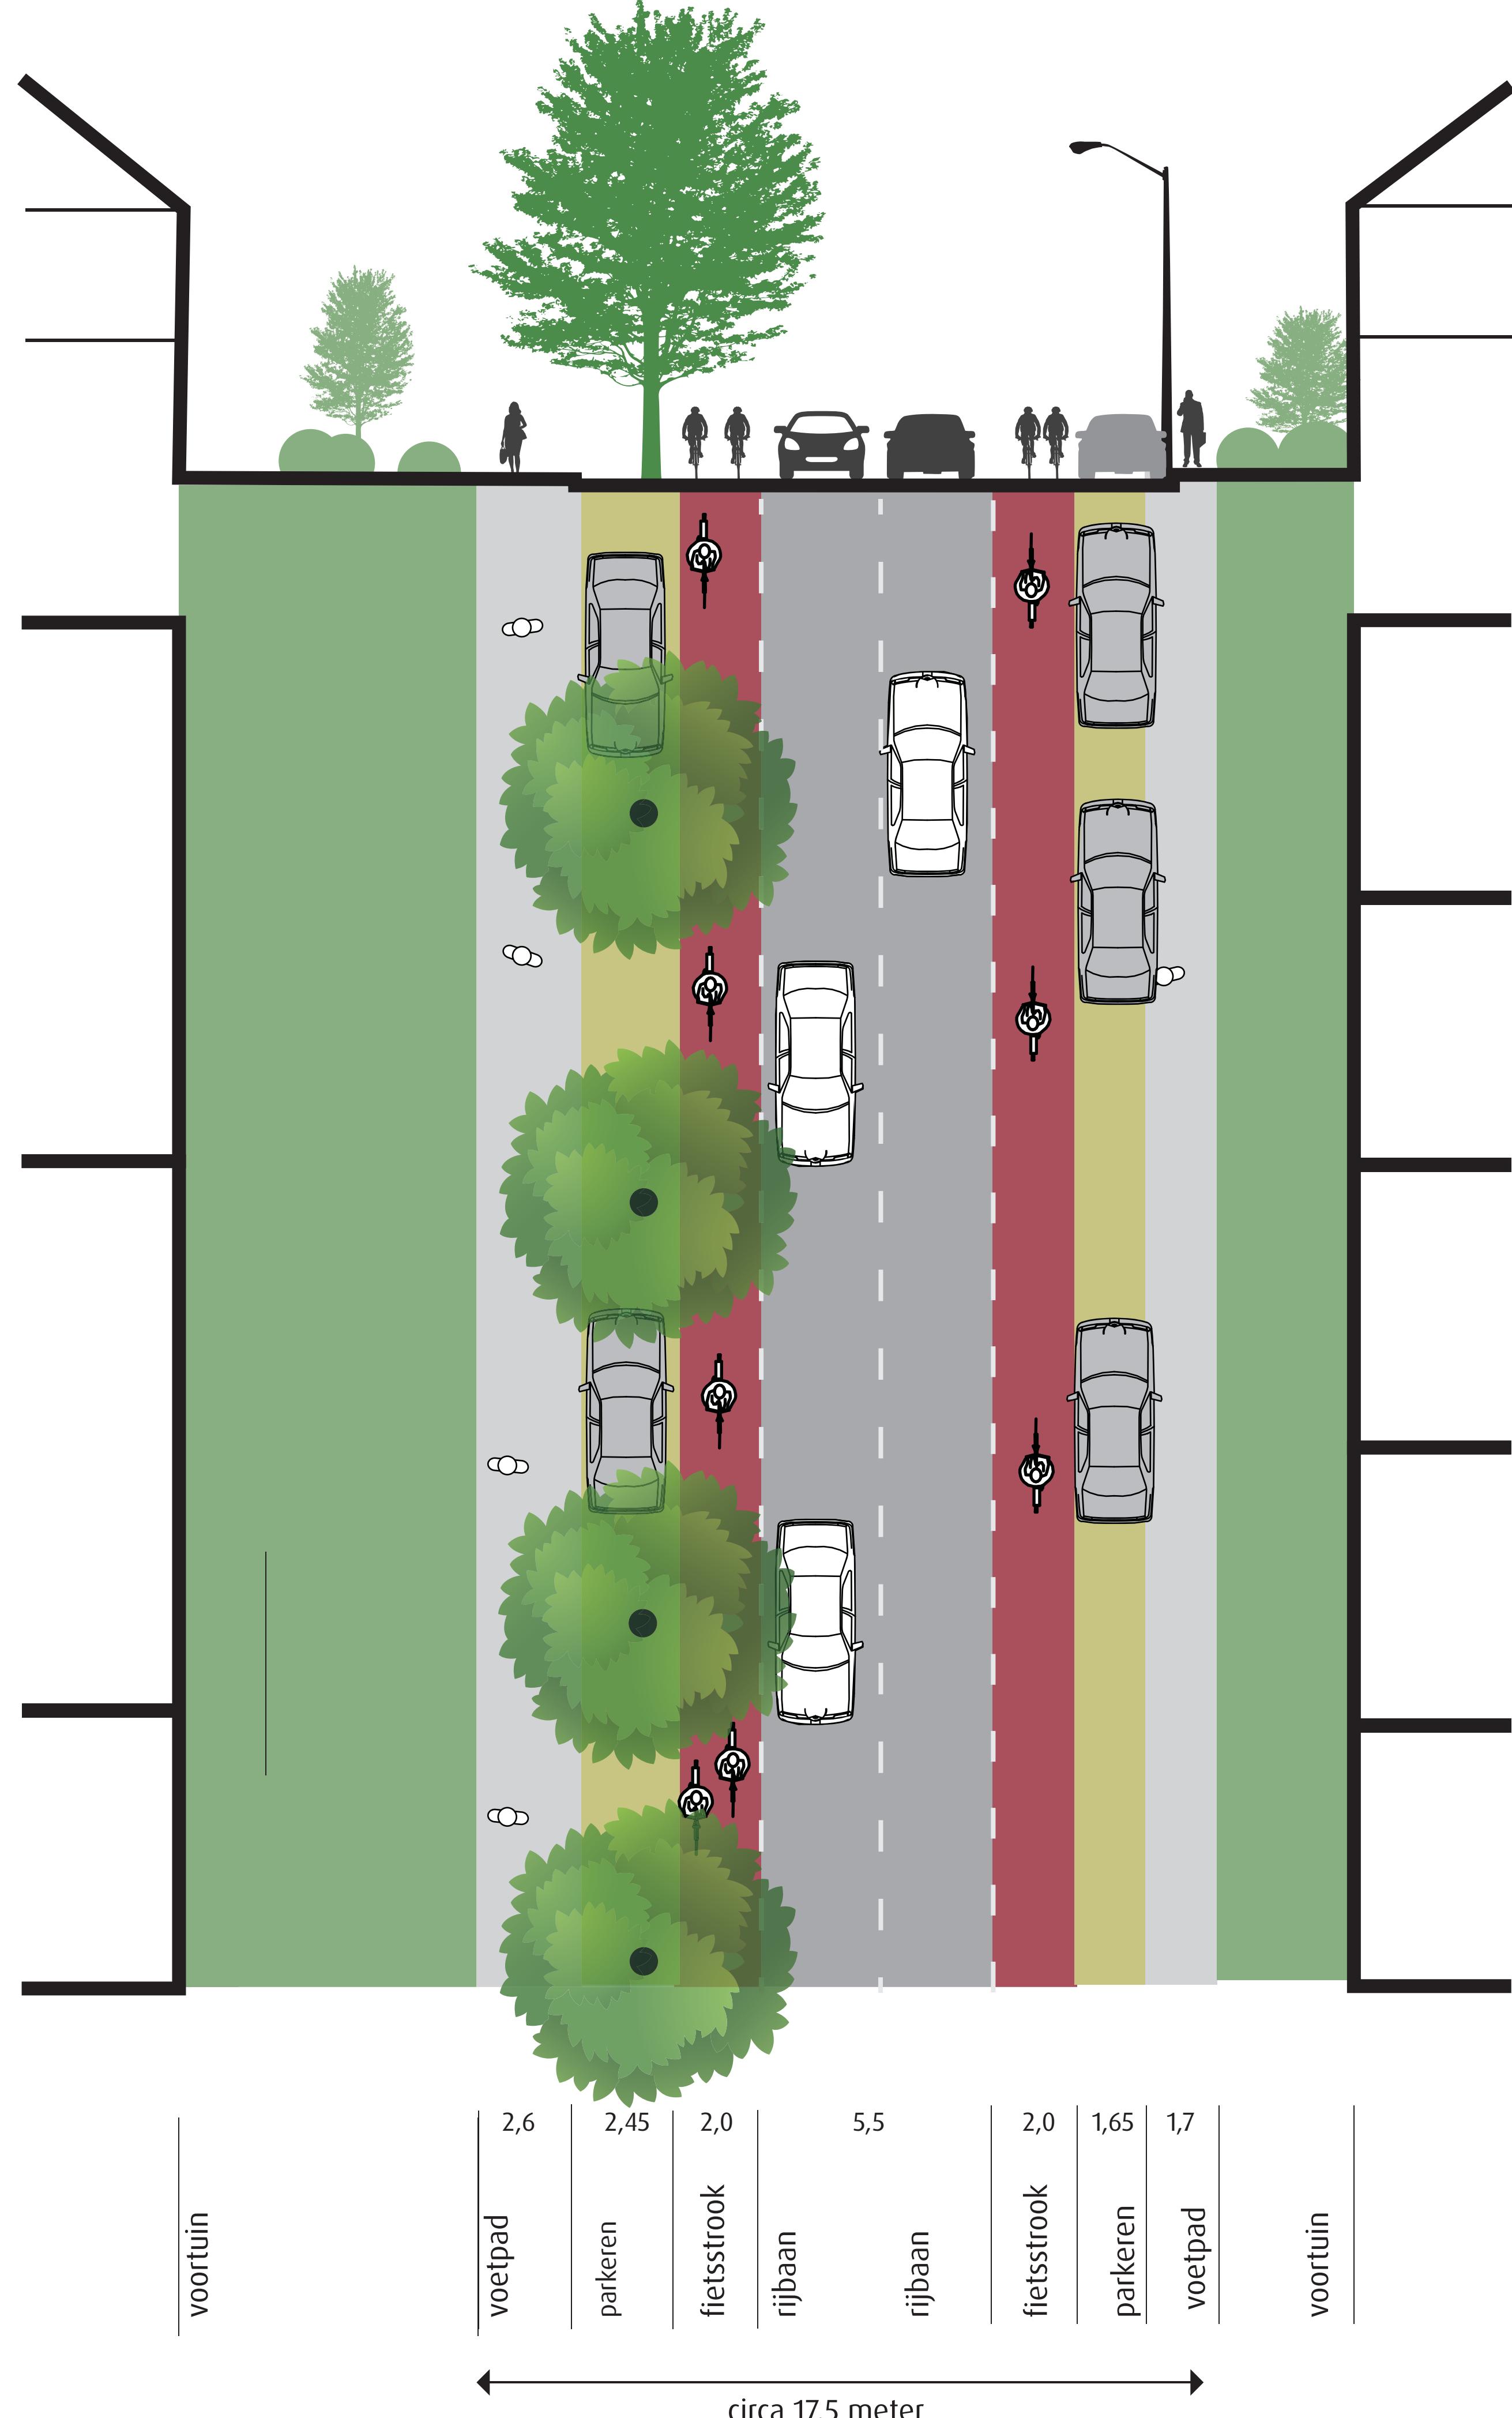
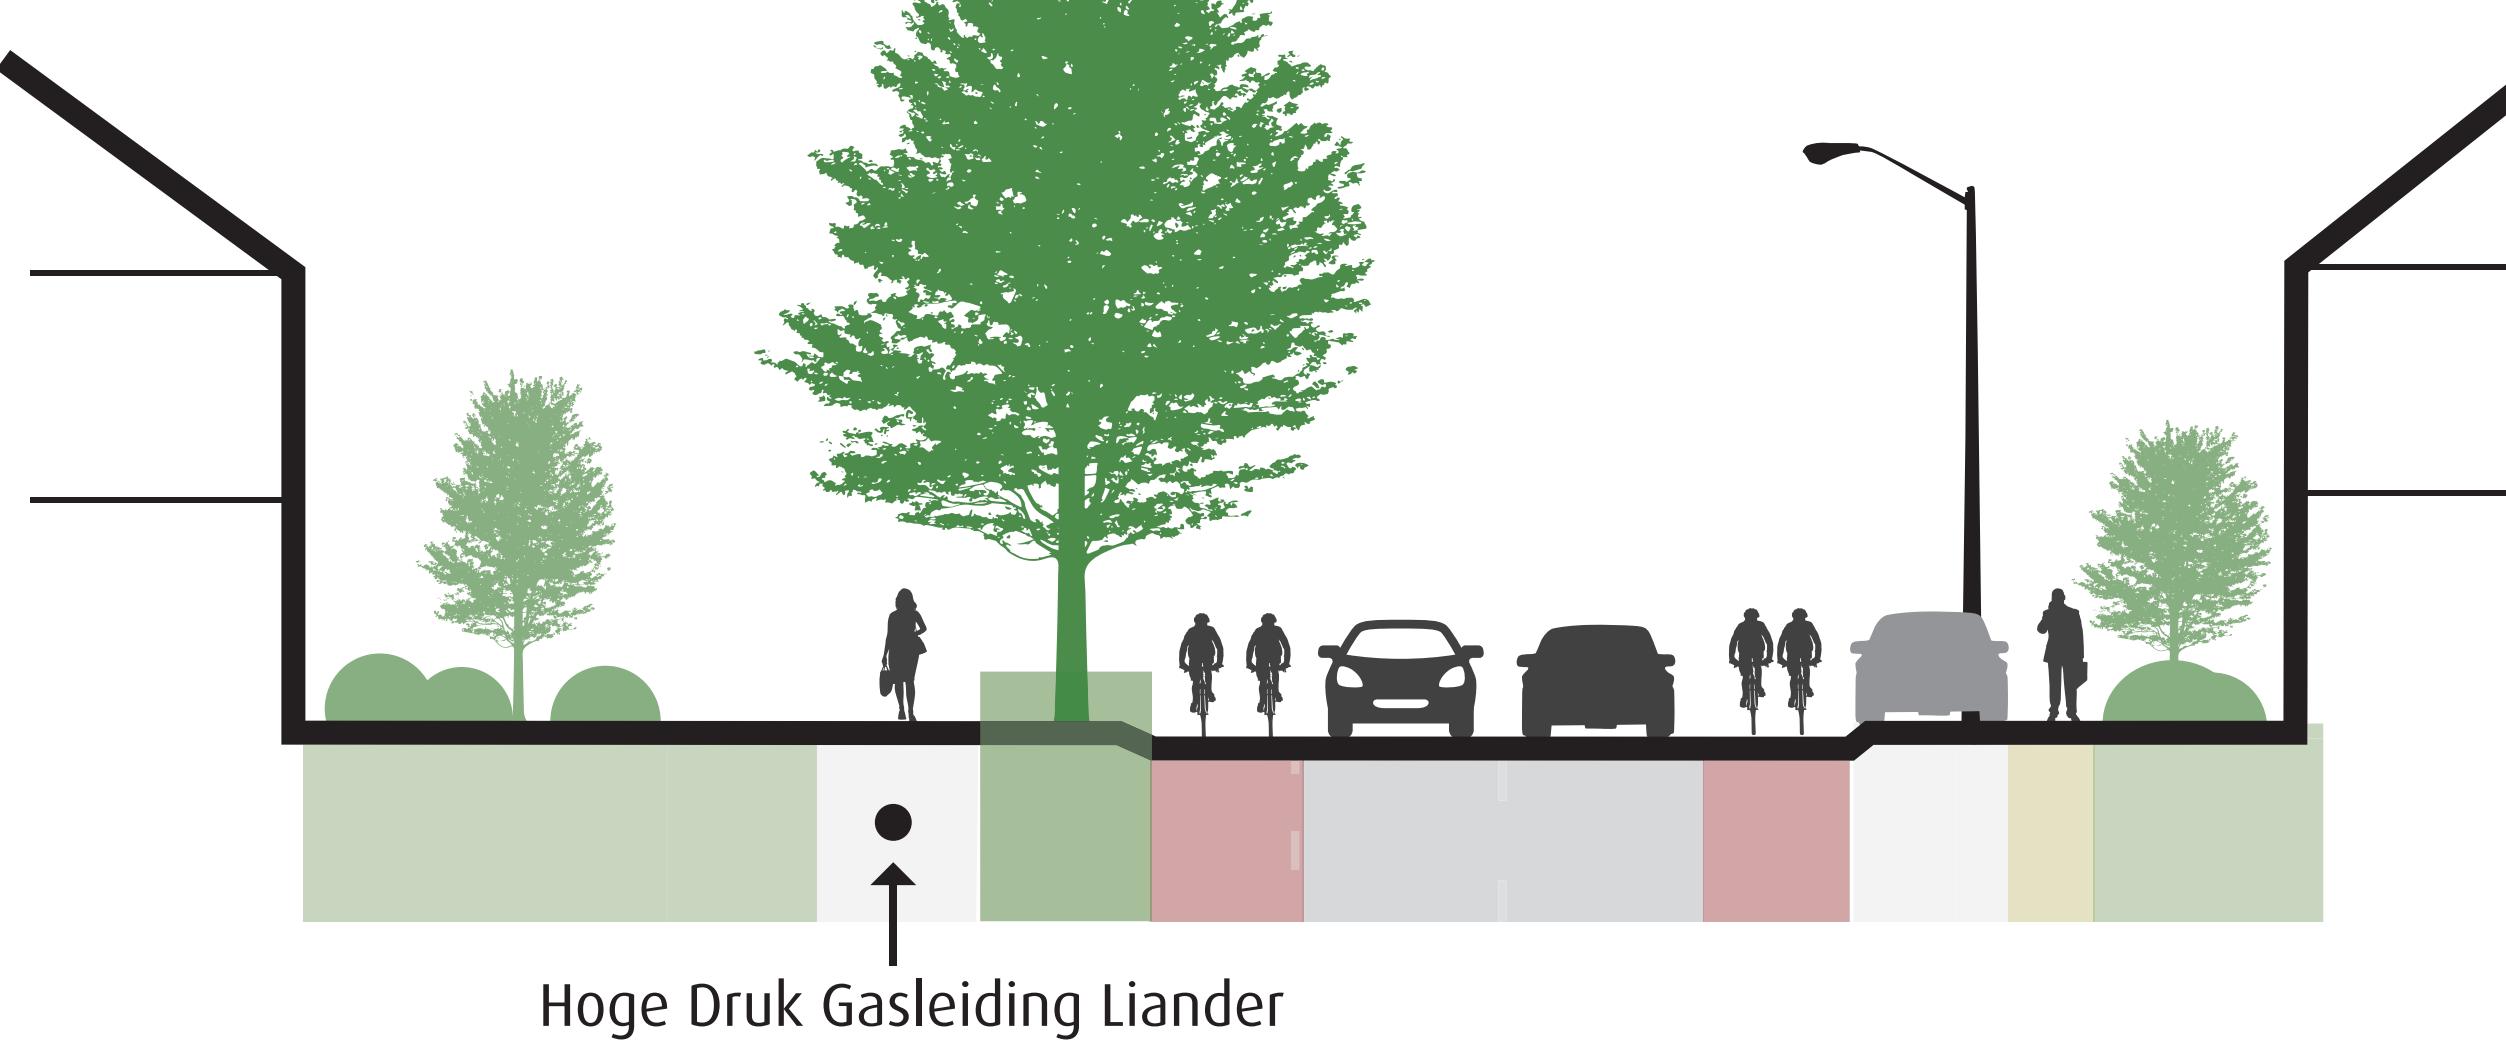


PROFIEL HEYENDAALSEWEG (TUSSEN GROESBEEKSEWEG EN GROENEWOUDSEWEG)

TEN NOORDEN VAN ARCHIPELSTRAAT: **HUIDIG**

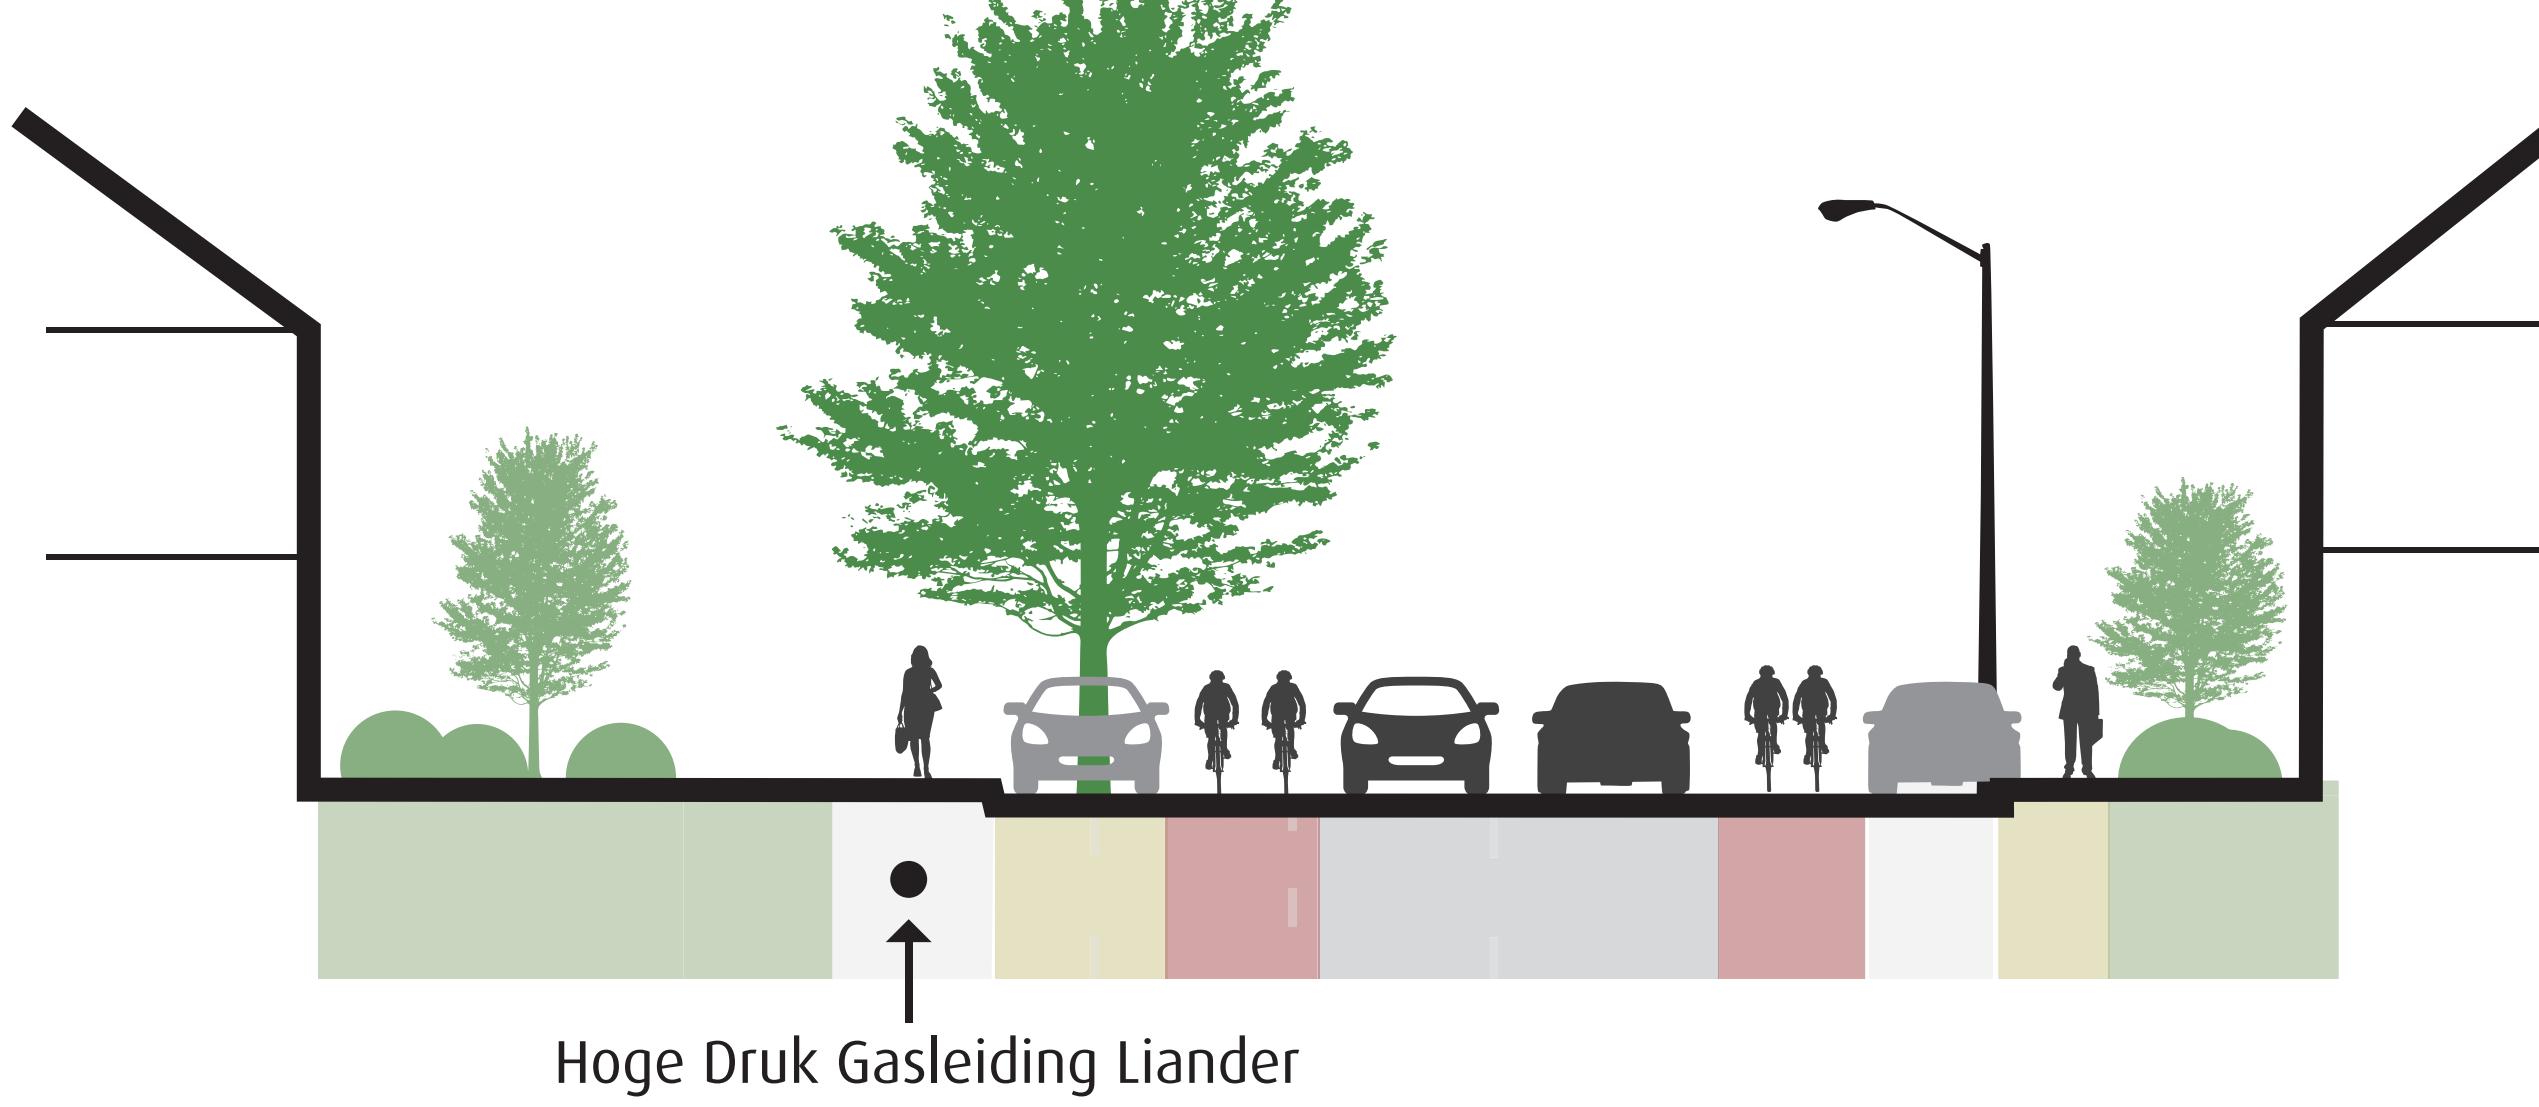

TEN NOORDEN VAN ARCHIPELSTRAAT: **MOGELIJK**

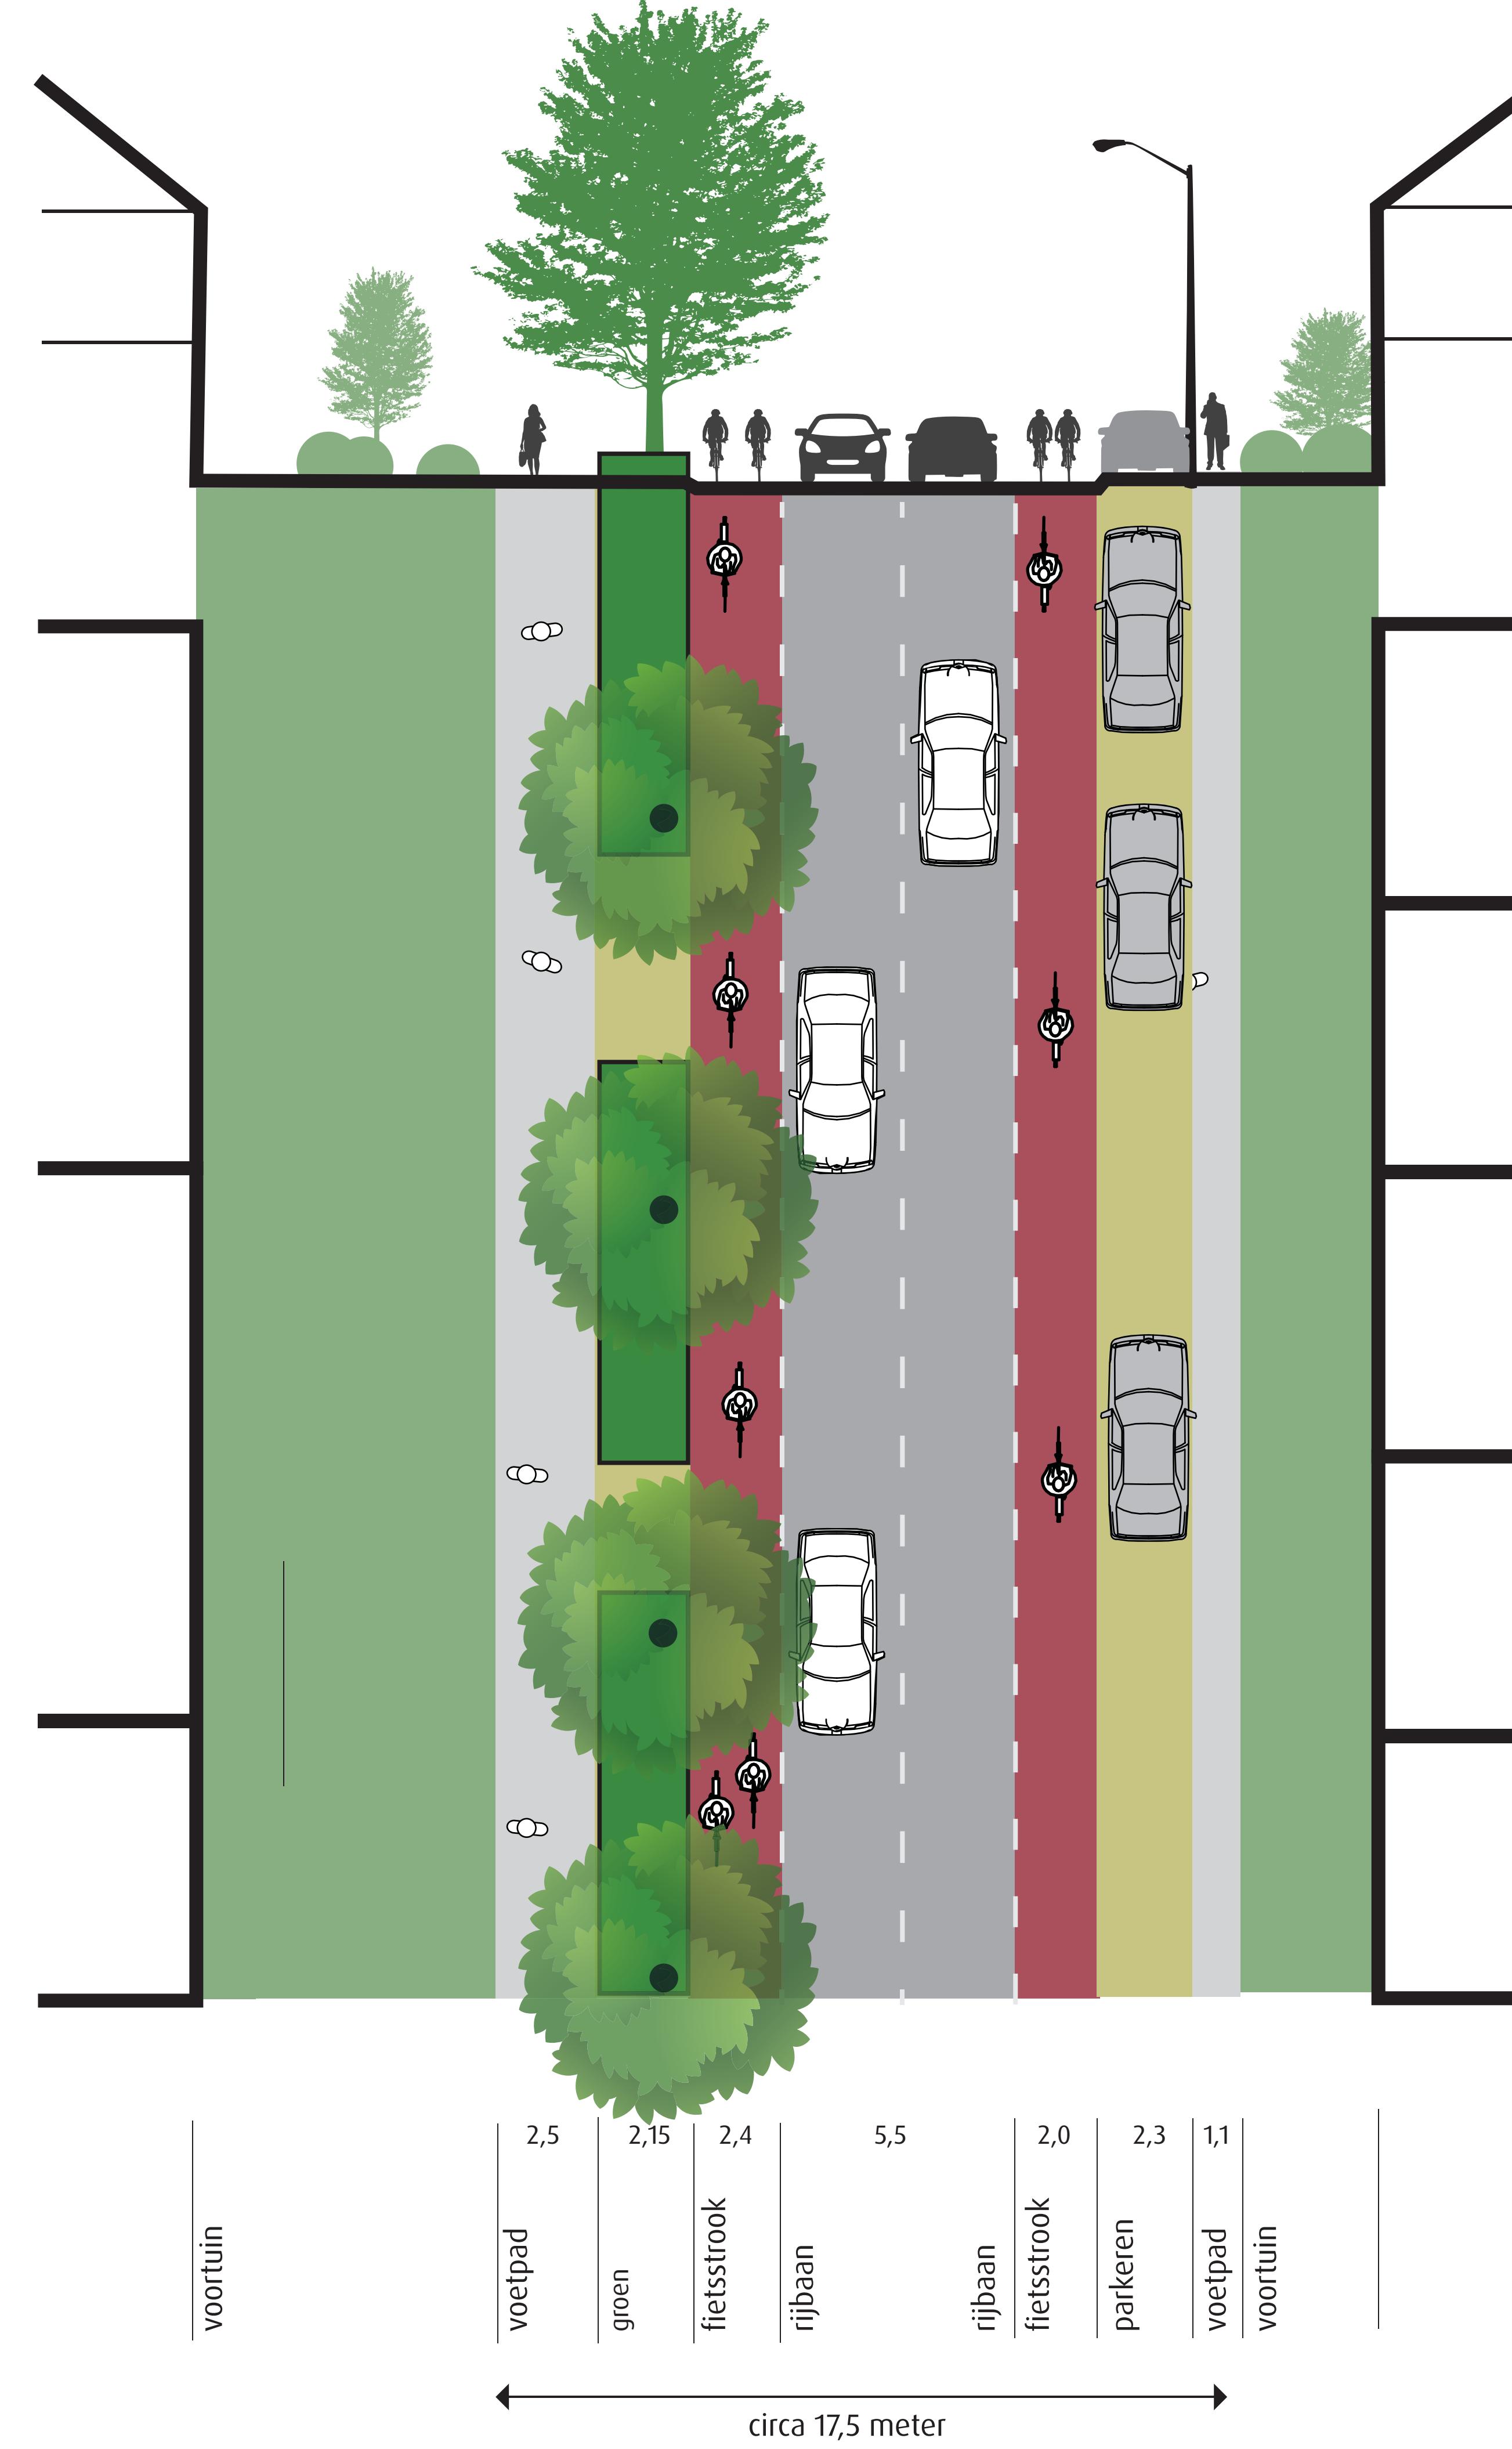

adviseurs
mobilitet
**Goudappel
Coffeng**

NMG218/asm
19 oktober 2017