


PROFIEL HEYENDAALSEWEG (TUSSEN GROESBEEKSEWEG EN GROENEWOUDSEWEG)

TEN ZUIDEN VAN ARCHIPELSTRAAT: HUIDIG

Circa ter hoogte van huisnummer 75

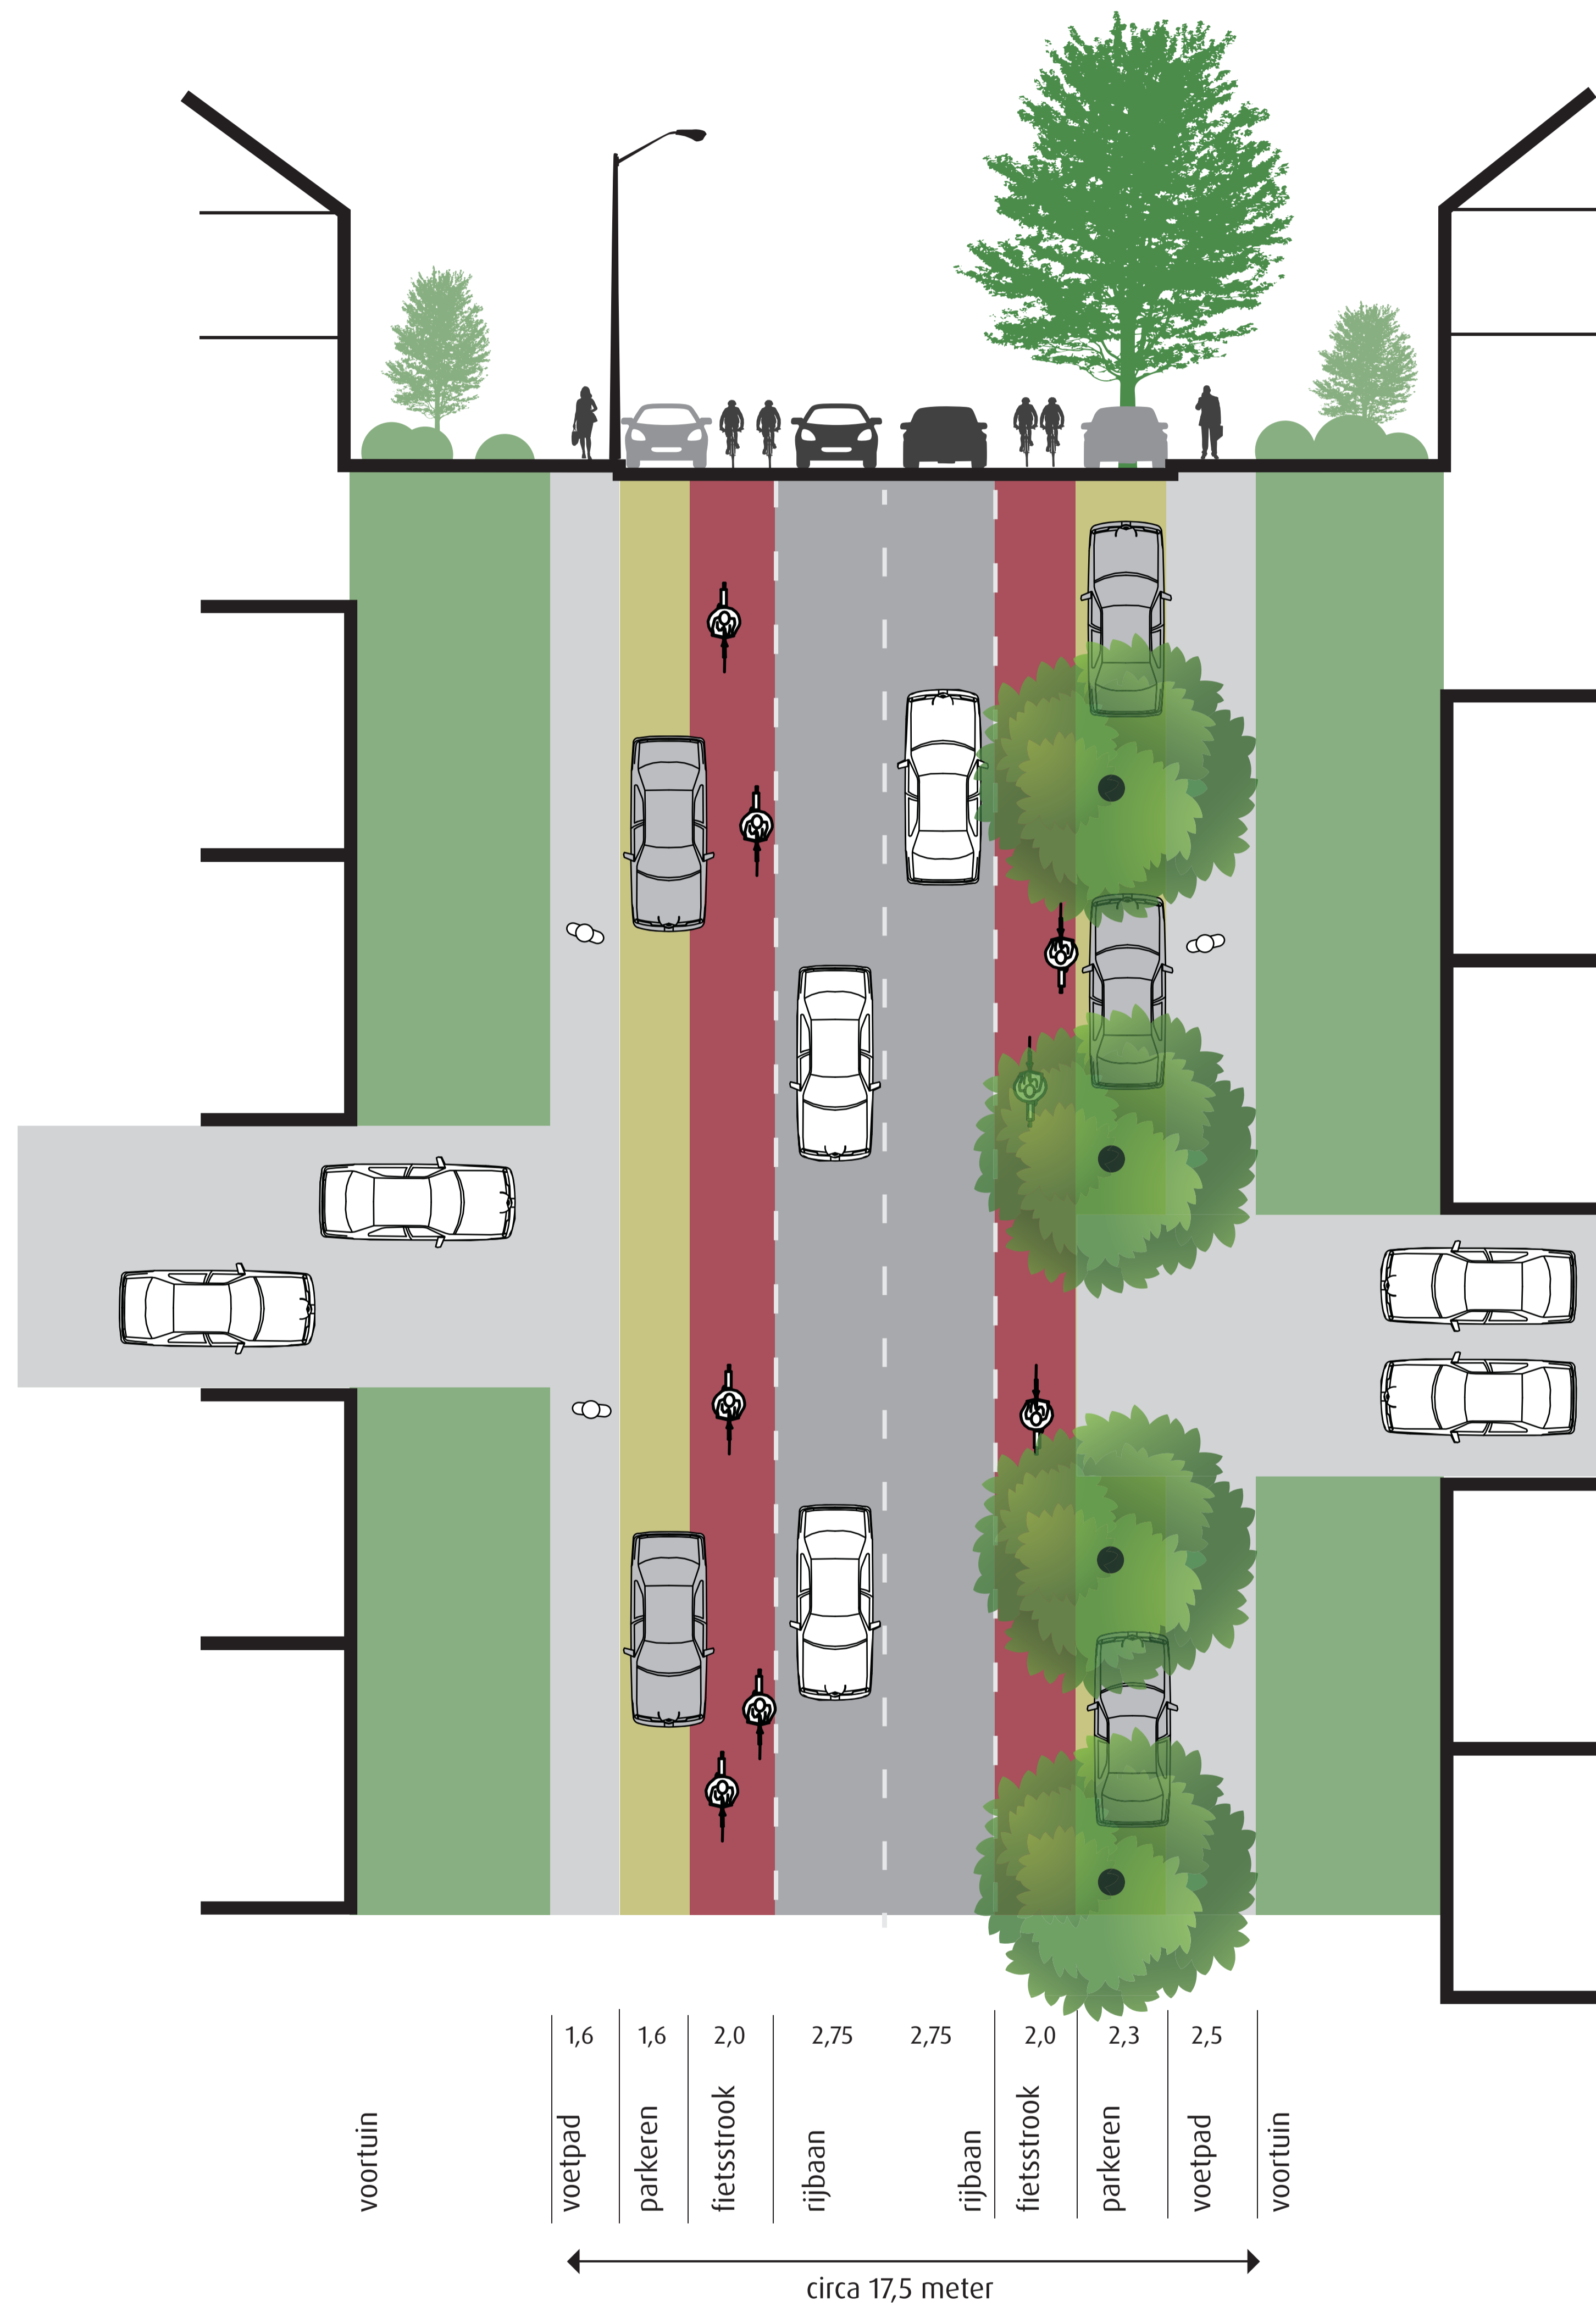

TEN ZUIDEN VAN ARCHIPELSTRAAT: MOGELIJK

Circa ter hoogte van huisnummer 75

