



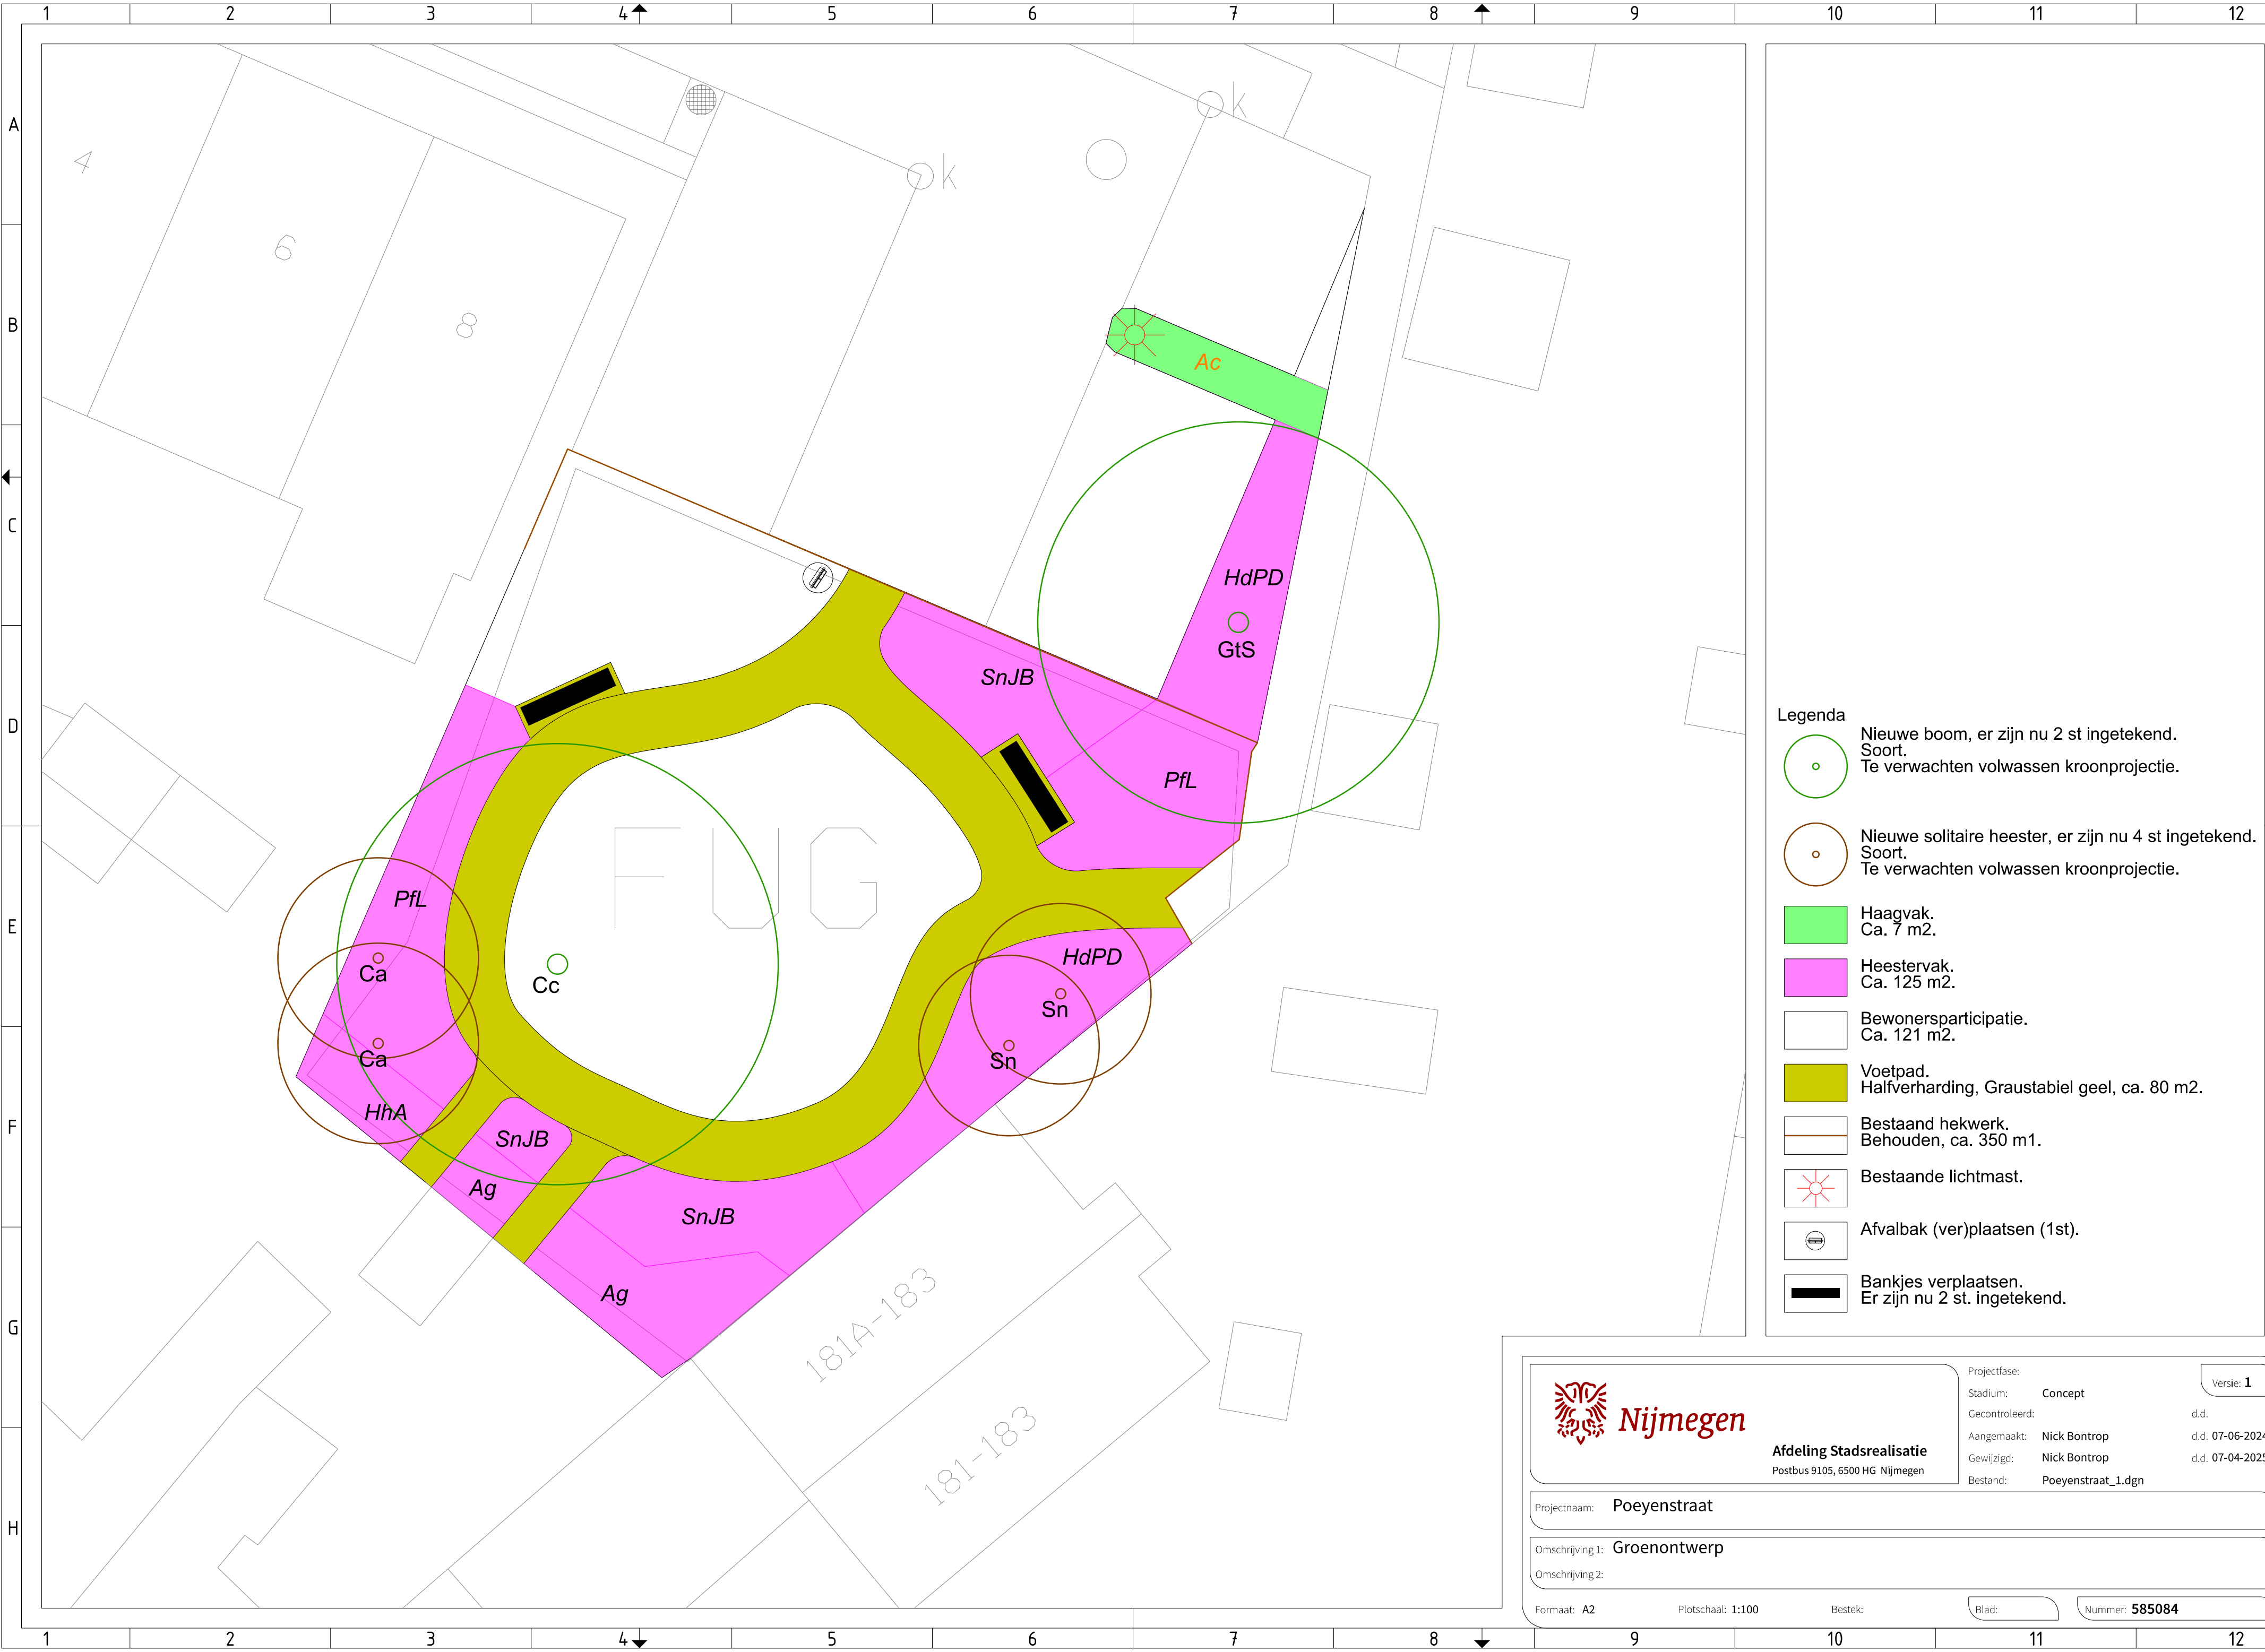

- Legenda**
-  Nieuwe boom, er zijn nu 2 st ingetekend.
Soort.
Te verwachten volwassen kroonprojectie.
 -  Nieuwe solitaire heester, er zijn nu 4 st ingetekend.
Soort.
Te verwachten volwassen kroonprojectie.
 -  Haagvak.
Ca. 7 m2.
 -  Heestervak.
Ca. 125 m2.
 -  Bewonersparticipatie.
Ca. 121 m2.
 -  Voetpad.
Halfverharding, Graustabiel geel, ca. 80 m2.
 -  Bestaand hekwerk.
Behouden, ca. 350 m1.
 -  Bestaande lichtmast.
 -  Afvalbak (ver)plaatsen (1st).
 -  Bankjes verplaatsen.
Er zijn nu 2 st. ingetekend.

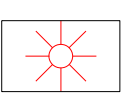

Afdeling Stadsrealisatie
Postbus 9105, 6500 HG Nijmegen

Projectfase: **Concept**

Stadium: **Concept**

Gecontroleerd: **Nick Bontrop**

Aangemaakt: **Nick Bontrop**

Gewijzigd: **Nick Bontrop**

Bestand: **Poeyenstraat_1.dgn**

Projectnaam: **Poeyenstraat**

Omschrijving 1: **Groenontwerp**

Omschrijving 2:

Formaat: **A2**

Plotschaal: **1:100**

Bestek:

Blad:

Nummer: **585084**

Projectnaam: **Poeyenstraat**

Omschrijving 1: **Groenontwerp**

Omschrijving 2:

Projectfase: **Concept**

Stadium: **Concept**

Gecontroleerd: **Nick Bontrop**

Aangemaakt: **Nick Bontrop**

Gewijzigd: **Nick Bontrop**

Bestand: **Poeyenstraat_1.dgn**

Projectnaam: **Poeyenstraat**

Omschrijving 1: **Groenontwerp**

Omschrijving 2:

Formaat: **A2**

Plotschaal: **1:100**

Bestek:

Blad:

Nummer: **585084**