


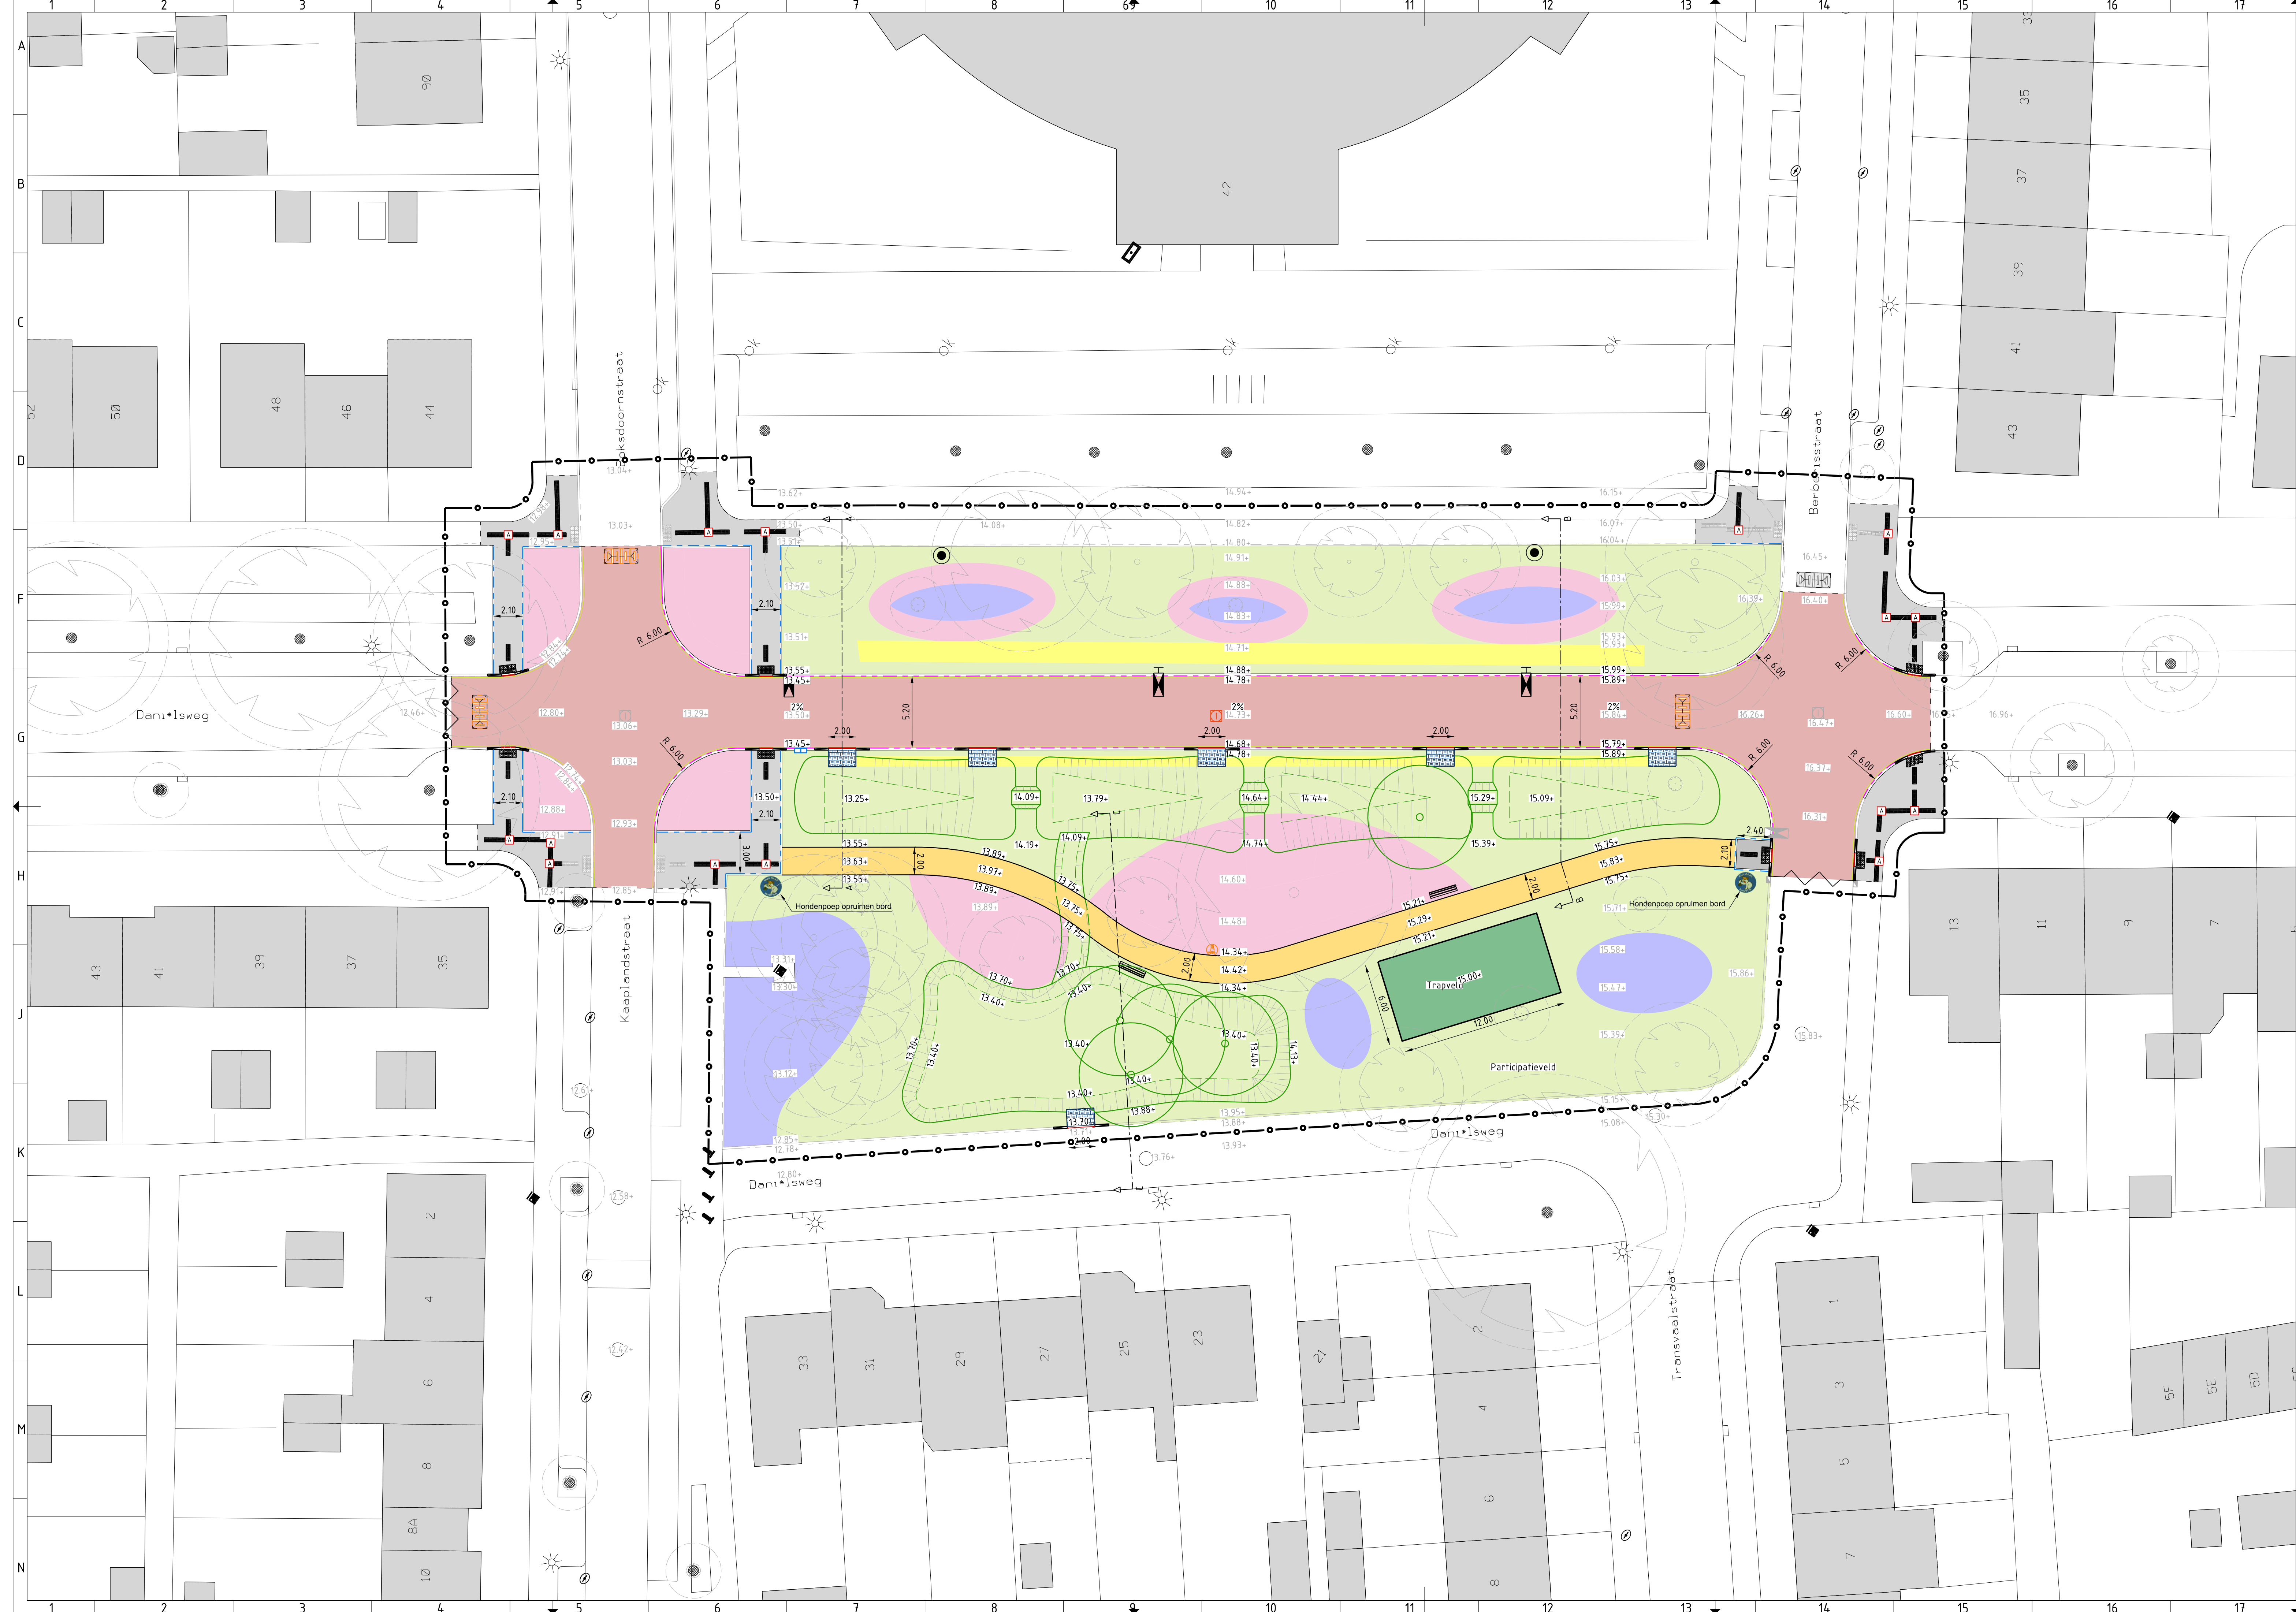

LEGENDA

Maten op tekening zijn in meters, tenzij anders vermeld.
Materiaalmaten zijn in millimeters, tenzij anders vermeld.
Peilmaten op tekening zijn in meters t.o.v. N.A.P., tenzij anders vermeld.
Diameters zijn in millimeters, tenzij anders vermeld.

- Werkgrens
- Materiaalgrens
- Bestaande hoogte
- Nieuwe hoogte
- Bestaande opsluitband
- Bestaande trottoirband
- Bestaande noppentegels
- Bestaande geleidetegels
- Bestaande putdeksel 800x800mm op hoogte stellen
- Bestaande boom
- Bestaande drempel (Berberisstraat)
- Bestaande betontegels herstraten
- Insteeek wadi
- Bodem wadi
- Trottoirband beton, 130/150x250mm kleur grijs op stelspecie met steunrug - detailboek 105a
- Opsluitband beton, 100x200mm kleur grijs op zandbed - detailboek 105c
- Opsluitband beton, 150x250mm kleur grijs op stelspecie met steunrug - detailboek 105c
- Verloopband beton, van 130/150x250mm naar 150x250mm kleur grijs op stelspecie met steunrug - detailboek 105a
- Enkele strekelaag van betonstraatsteen in keiformaat op stelspecie - detailboek 105a
- Zaagsnede asfalt
- Rijbaan van straatbakstenen van keiformaat (210x105x80mm) kleur rood in keperverband op straatzand
- Trottoir van hergebruikte betontegels (300x300x45mm) kleur grijs in halfsteensverband op straatzand
- Kasseien van Portugees graniet (100x100mm) kleur grijs in halfsteensverband op stelspecie
- Halfverharding pad van stolgrind op menggranulaat detailboek 506a
- Drempel van straatbakstenen van keiformaat (210x105x80mm) kleur rood en wit op brekerzand-frascement stabilisatie - o.b.v. bestaande drempel Berberisstraat
- Noppentegels (300x300x60/65mm) kleur geel op grijze tegel op straatzand - detailboek 808
- Geleidetegels (300x300x60/65mm) kleur wit op straatzand - detailboek 808
- Afentievak (600x600mm) - detailboek 804
- Straatkolk van TBS STR-7030 dubbel - detailboek 4b
- Aanbrengen VWA rioolput beton - detailboek 430
- Lichtmast (6m hoog) volgens lichtmastenplan (door derden)
- Lichtmast (4m hoog) volgens lichtmastenplan (door derden)
- Herplaatsen hondenafvalbak
- Zitbank/parkbank type n.t.b.
- Paal met bord (<https://www.depodog.com/borden/hondenpoep>)
- Lage heesters volgens groenplan
- Hoge heesters volgens groenplan
- Inzaaien ruig grasland volgens groenplan
- Inzaaien trapveld volgens groenplan
- Verplaatsen bloembollenstrook volgens groenplan
- Nieuwe boom volgens groenplan

2	04-09-2025	Opmerkingen HIOR verwerkt	RK	JB
1	23-05-2025	Eerste uitgave	RK	JB
Wijz.	Datum	Omschrijving wijziging(en)	Get.	Acc.

Nijmegen
Afdeling Stadsrealisatie
Postbus 9105, 6500 HG Nijmegen

Projectfase: Definitief
Stadium: Definitief
Gecontroleerd: Jeroen Bosch
Aangemaakt: Rohan Khatri
Gewijzigd: Rohan Khatri
Bestand: 582141 Blad04.dgn

Definitief Ontwerp
Versie: 2
d.d. 26-09-2025
d.d. 28-05-2025
d.d. 26-09-2025

Projectnaam: **Rioolvervanging 2022**

Omschrijving 1: **Daniëlsweg**

Omschrijving 2: **Aanbrengen bovengronds**

Formaat: A1 L=1050mm Plotschaal: 1:200 Bestik: 2024-** Blad: **04** Nummer: **582141**