


| Bomen | Laag heestervak |
|--|--|
|  <p>Acer campestre (Ac); Veldesdoorn; 10-12m hoog; 7-8m breed; Geelgroene bloei april-mei; Goudgele herfstkleur; Interessant voor bijen, vlinders en vogels. Gemiddeldgroeiend. Wortelt oppervlakkig. Plantmaat: 16-18.</p> |  <p>Tilia cordata 'Rancho' (TcR); Winterlinde; 10-15m hoog; 6-9m breed; Geelgroene bloei in juni-juli; Gele herfstkleur; Interessant voor bijen en vlinders. Gemiddeldgroeiend. Plantmaat: 16-18.</p> |
|  <p>Berberis thunbergii 'Atropurpurea' (BtA); Japanse kwee; 75cm hoog; Rode bloei in mei-juni; Oranje herfstkleur; Interessant voor bijen; Gele herfstkleur; Gemiddeldgroeiend. Defensieve plant. Plantmaat: 30-40cm, C2. 5 st/m2.</p> |  <p>Chaenomeles superba 'Red Trail' (CsRT); Japanse kwee; 80cm hoog; Rode bloei in maart-april; Gele herfstkleur; Interessant voor bijen, vlinders en vogels. Gemiddeldgroeiend. Plantmaat: 30-40cm, C2. 5 st/m2.</p> |
|  <p>Hedera helix 'Arborescens' (HhA); Struiklimop; 100cm hoog; Groene bloei in september-oktober; Bladhoudend; Interessant voor bijen. Gemiddeldgroeiend. Plantmaat: 40-50cm, C3. 1 st/m2.</p> |  <p>Philadelphus 'Manteau d'Hermine' (PMH); Boerenjasmijn; 75cm hoog; Witte bloei mei-juni; Oranje herfstkleur; Interessant voor bijen en vlinders. Snelgroeiend. Plantmaat: 40-50, C3. 1 st/m2.</p> |
|  <p>Lonicera nitida 'Maigrun' (LnM); Kamperfoelie; 50cm hoog; Bladhoudend; Gemiddeldgroeiend. Plantmaat: 40-50cm, C1,5. 5 st/m2.</p> |  <p>Physocarpus opulifolius 'Little Angel' (PoLA); Blaasspiraea; 75cm hoog; Roze bloei in mei-juni; Donkerrode herfstkleur; Interessant voor bijen en vlinders. Gemiddeldgroeiend. Plantmaat: 40-50cm, C3. 3 st/m2.</p> |
|  <p>Potentilla fruticosa 'Abbottswood' (PFA); Struikganzerik; 75cm hoog; Witte bloei in mei-augustus; Gele herfstkleur; Interessant voor bijen en vlinders; Gemiddeldgroeiend. Plantmaat: 30-40cm, C1,5. 5 st/m2.</p> |  <p>Pyracantha 'Firelight' (PF); Vuurdoorn; 50cm hoog; Witte bloei in april-mei; Oranje bessen in september-oktober; Bladhoudend; Interessant voor bijen en vogels. Langzaamgroeiend. Plantmaat: 30-40cm, C1,5. 3 st/m2.</p> |
|  <p>Spiraea japonica 'Anthony Waterer' (SJAR); Spirastruik; 80cm hoog; Roze juni-augustus; Gele herfstkleur; Interessant voor bijen. Gemiddeldgroeiend. Plantmaat: 30-40cm, C1,5. 5 st/m2.</p> | |

Legenda

-  Nieuwe boom, er zijn nu 6 st ingetekend. Soort. Te verwachten volwassen kroonprojectie.
-  Bestaande boom, er blijven 46 bestaande bomen staan. Bestaande en bij jonge bomen te verwachten kroonprojectie (groen).
-  Particuliere boom
-  Laag heestervak. Ca. 539 m2.
-  Ondergrondse groeiplaatsverbetering

Nijmegen
Afdeling Stadsrealisatie
Postbus 9105, 6500 HG Nijmegen


Projectnaam: **Vernieuwingsgolf Rechters- en Kanunnikenbuurt**

Onschrijving 1: **Definitief ontwerp Heemraadstraat deel 1**

Onschrijving 2: **Groenplan**

Formaat: A2 1x1680 Flotschaal: 1:200 Bestek: **01** Nummer: **598041**

Projectfase: Definitief ontwerp
Stadium: Concept
Gecontroleerd: d.d.
Aangemaakt: Koen Remijn d.d. 11-02-2026
Gewijzigd: Nick Bontrop d.d. 13-04-2026
Bestand: 578210-ontwerp_Groen-Heemraadstraat_blad.dgn



| Bomen | Laag heestervak |
|--|---|
| <p>Acer campestre (Ac); Veldesdoorn; 10-12m hoog; 7-8m breed; Geelgroene bloei april-mei; Goudgele herfstkleur; Interessant voor bijen, vlinders en vogels. Gemiddeldgroeiend. Wortelt oppervlakkig. Plantmaat: 16-18.</p> | <p>Tilia cordata 'Rancho' (TcR); Winterlinde; 10-15m hoog; 6-9m breed; Geelgroene bloei in juni-juli; Gele herfstkleur; Interessant voor bijen en vlinders. Gemiddeldgroeiend. Plantmaat: 16-18.</p> |
| <p>Berberis thunbergii 'Atropurpurea' (BtA); Zuurbes; 75cm hoog; Rode bloei in mei-juni; Oranje herfstkleur; Interessant voor bijen; Defensieve plant. Plantmaat: 30-40cm, C2. 5 st/m2.</p> | <p>Chaenomeles superba 'Red Trail' (CsRT); Japanse kwee; 80cm hoog; Rode bloei in maart-april; Gele herfstkleur; Interessant voor bijen, vlinders en vogels. Gemiddeldgroeiend. Plantmaat: 30-40cm, C2. 5 st/m2.</p> |
| <p>Hedera helix 'Arborescens' (HhA); Spreuklimop; 100cm hoog; Bladhoudend; Groene bloei in september-oktober; Bladhoudend; Interessant voor bijen. Gemiddeldgroeiend. Plantmaat: 30-40cm, C2. 1 st/m2. Klimaatopper.</p> | <p>Lonicera nitida 'Maigrun' (LnM); Kamperfoelie; 50cm hoog; Bladhoudend; Gemiddeldgroeiend. Plantmaat: 40-50cm, C1,5. 5 st/m2.</p> |
| <p>Philadelphus 'Manteau d'Hermine' (PoLA); Boerenjasmijn; 75cm hoog; Witte bloei in mei-juni; Gele herfstkleur; Interessant voor bijen en vlinders. Snelgroeiend. Gemiddeldgroeiend. Plantmaat: 40-50, C3. 1 st/m2.</p> | <p>Physocarpus opulifolius 'Little Angel' (PoLA); Spreuklimop; 75cm hoog; Roze bloei in mei-juni; Donkerrode herfstkleur; Interessant voor bijen en vlinders. Snelgroeiend. Gemiddeldgroeiend. Plantmaat: 40-50cm, C3. 3 st/m2.</p> |
| <p>Potentilla fruticosa 'Abbottswood' (PFA); Struikzanerik; 75cm hoog; Witte bloei in mei-augustus; Gele herfstkleur; Interessant voor bijen en vlinders; Gemiddeldgroeiend. Plantmaat: 30-40cm, C1,5. 5 st/m2.</p> | <p>Pyracantha 'Firelight' (PF); Vuurdoorn; 50cm hoog; Witte bloei in april-mei; Oranje bessen in september-oktober; Bladhoudend; Interessant voor bijen en vogels. Langzaamgroeiend. Plantmaat: 30-40cm, C1,5. 5 st/m2.</p> |
| <p>Spiraea japonica 'Anthony Waterer' (SjAR); Spreuklimop; 80cm hoog; Roze juni-augustus; Gele herfstkleur; Interessant voor bijen. Gemiddeldgroeiend. Plantmaat: 30-40cm, C1,5. 5 st/m2.</p> | |

Legenda

- Nieuwe boom, er zijn nu 6 st ingetekend. Soort. Te verwachten volwassen kroonprojectie.
- Bestaande boom, er blijven 46 bestaande bomen staan. Bestaande en bij jonge bomen te verwachten kroonprojectie (groen).
- Particuliere boom
- Laag heestervak. Ca. 539 m2.
- Ondergrondse groeiplaatsverbetering

Nijmegen
Afdeling Stadsrealisatie
Postbus 9100, 6500 HG Nijmegen

Projectnaam: **Vernieuwingsgolf Rechters- en Kanunnikenbuurt**

Onschrjving 1: **Definitief ontwerp Heemraadstraat deel 2**
Onschrjving 2: **Groenplan**

Formaat: A2 1x1680 Flotschaal: 1:200 Bestek: **02** Nummer: **598041**

Projectfase: Definitief ontwerp
Stadium: Concept
Gecontroleerd: d.d. 11-02-2026
Aangemaakt: Koen Remijn d.d. 13-04-2026
Gewijzigd: Nick Bontrop
Bestand: 578210-Ontwerp_Groen-Heemraadstraat_blad-2.dgn