


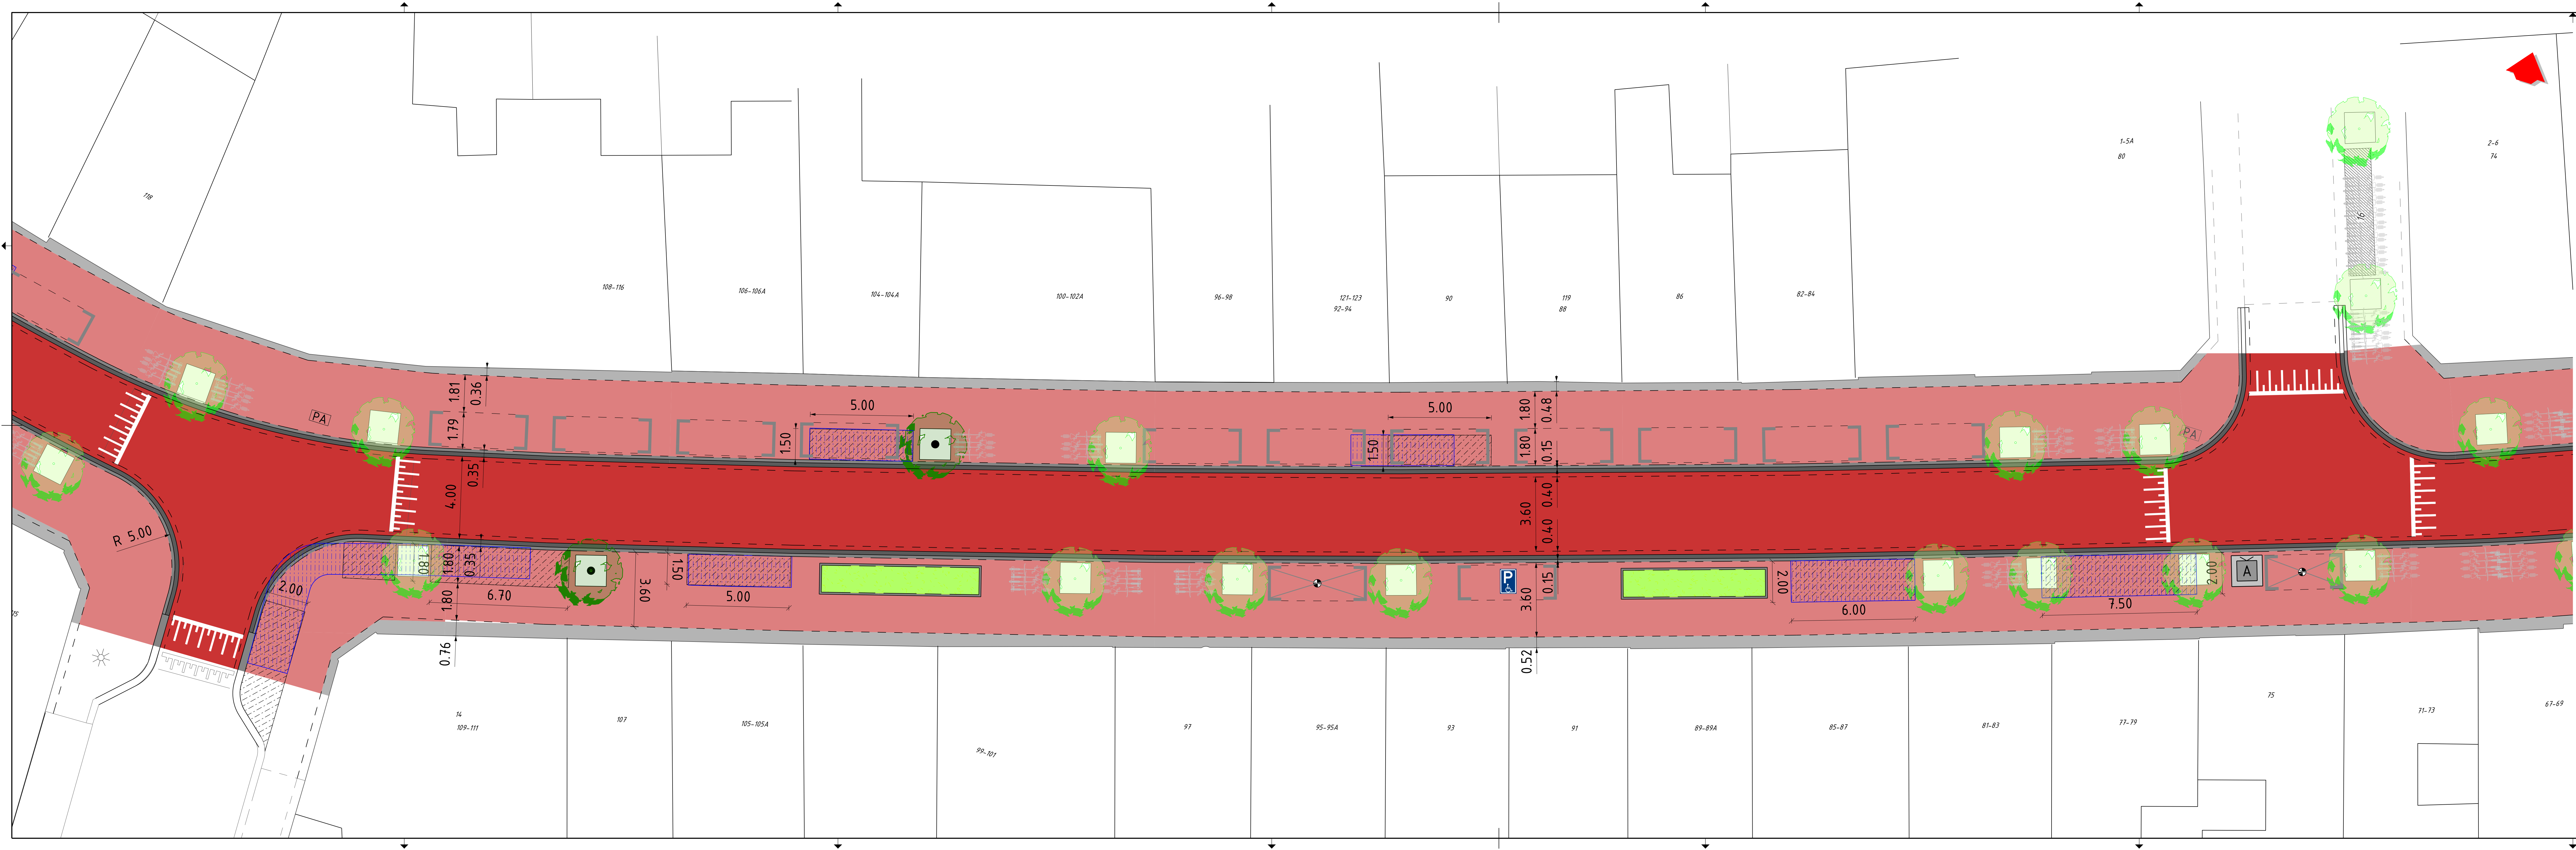

- Trottoirband 350x250 mm
- Trottoirband 150x250 mm
- Asfaltverharding
- Straatbakstenen
- Straatbakstenen (centrum)
- Grijze bies langs gevel
- Goot/rabatstrook 0.40 m breed
- Parkeervak
- Invalideparkeerplaats
- Laden en Lossen
- Fietsparkeren
- Ondergrondse afvalcontainer
- Terras (volgens vergunning)
- Terras (nieuw)
- Boom incl. boomkrans (nieuw)
- Boom incl. boomkrans (bestaand)
- Groen incl. boomkrans (bestaand)



GEMEENTE

Nijmegen

Projectbeheersing en
Techniek

Postbus 9105, 6500 HG, Nijmegen

Projectnaam:

Ringstraten - Snelfietsroute

Omschrijving 1:

Ontwerp Van Welderenstraat

Omschrijving 2:

Formaat: 1470x420

Plotschaal: 1:100

Bestek:

Projectnr:

Blad: 02

Nummer: 521134

Projectfase:

Schets ontwerp

Stadium:

Concept

Goedgekeurd:

Aangemaakt:

Christiaan Buiter

Gewijzigd:

Jeffrey Bongers

Bestand:

521134 blad 01m5.dgn

Paraaf:

d.d.:

29-11-2017

d.d.:

10-01-2018

Verste:

1